



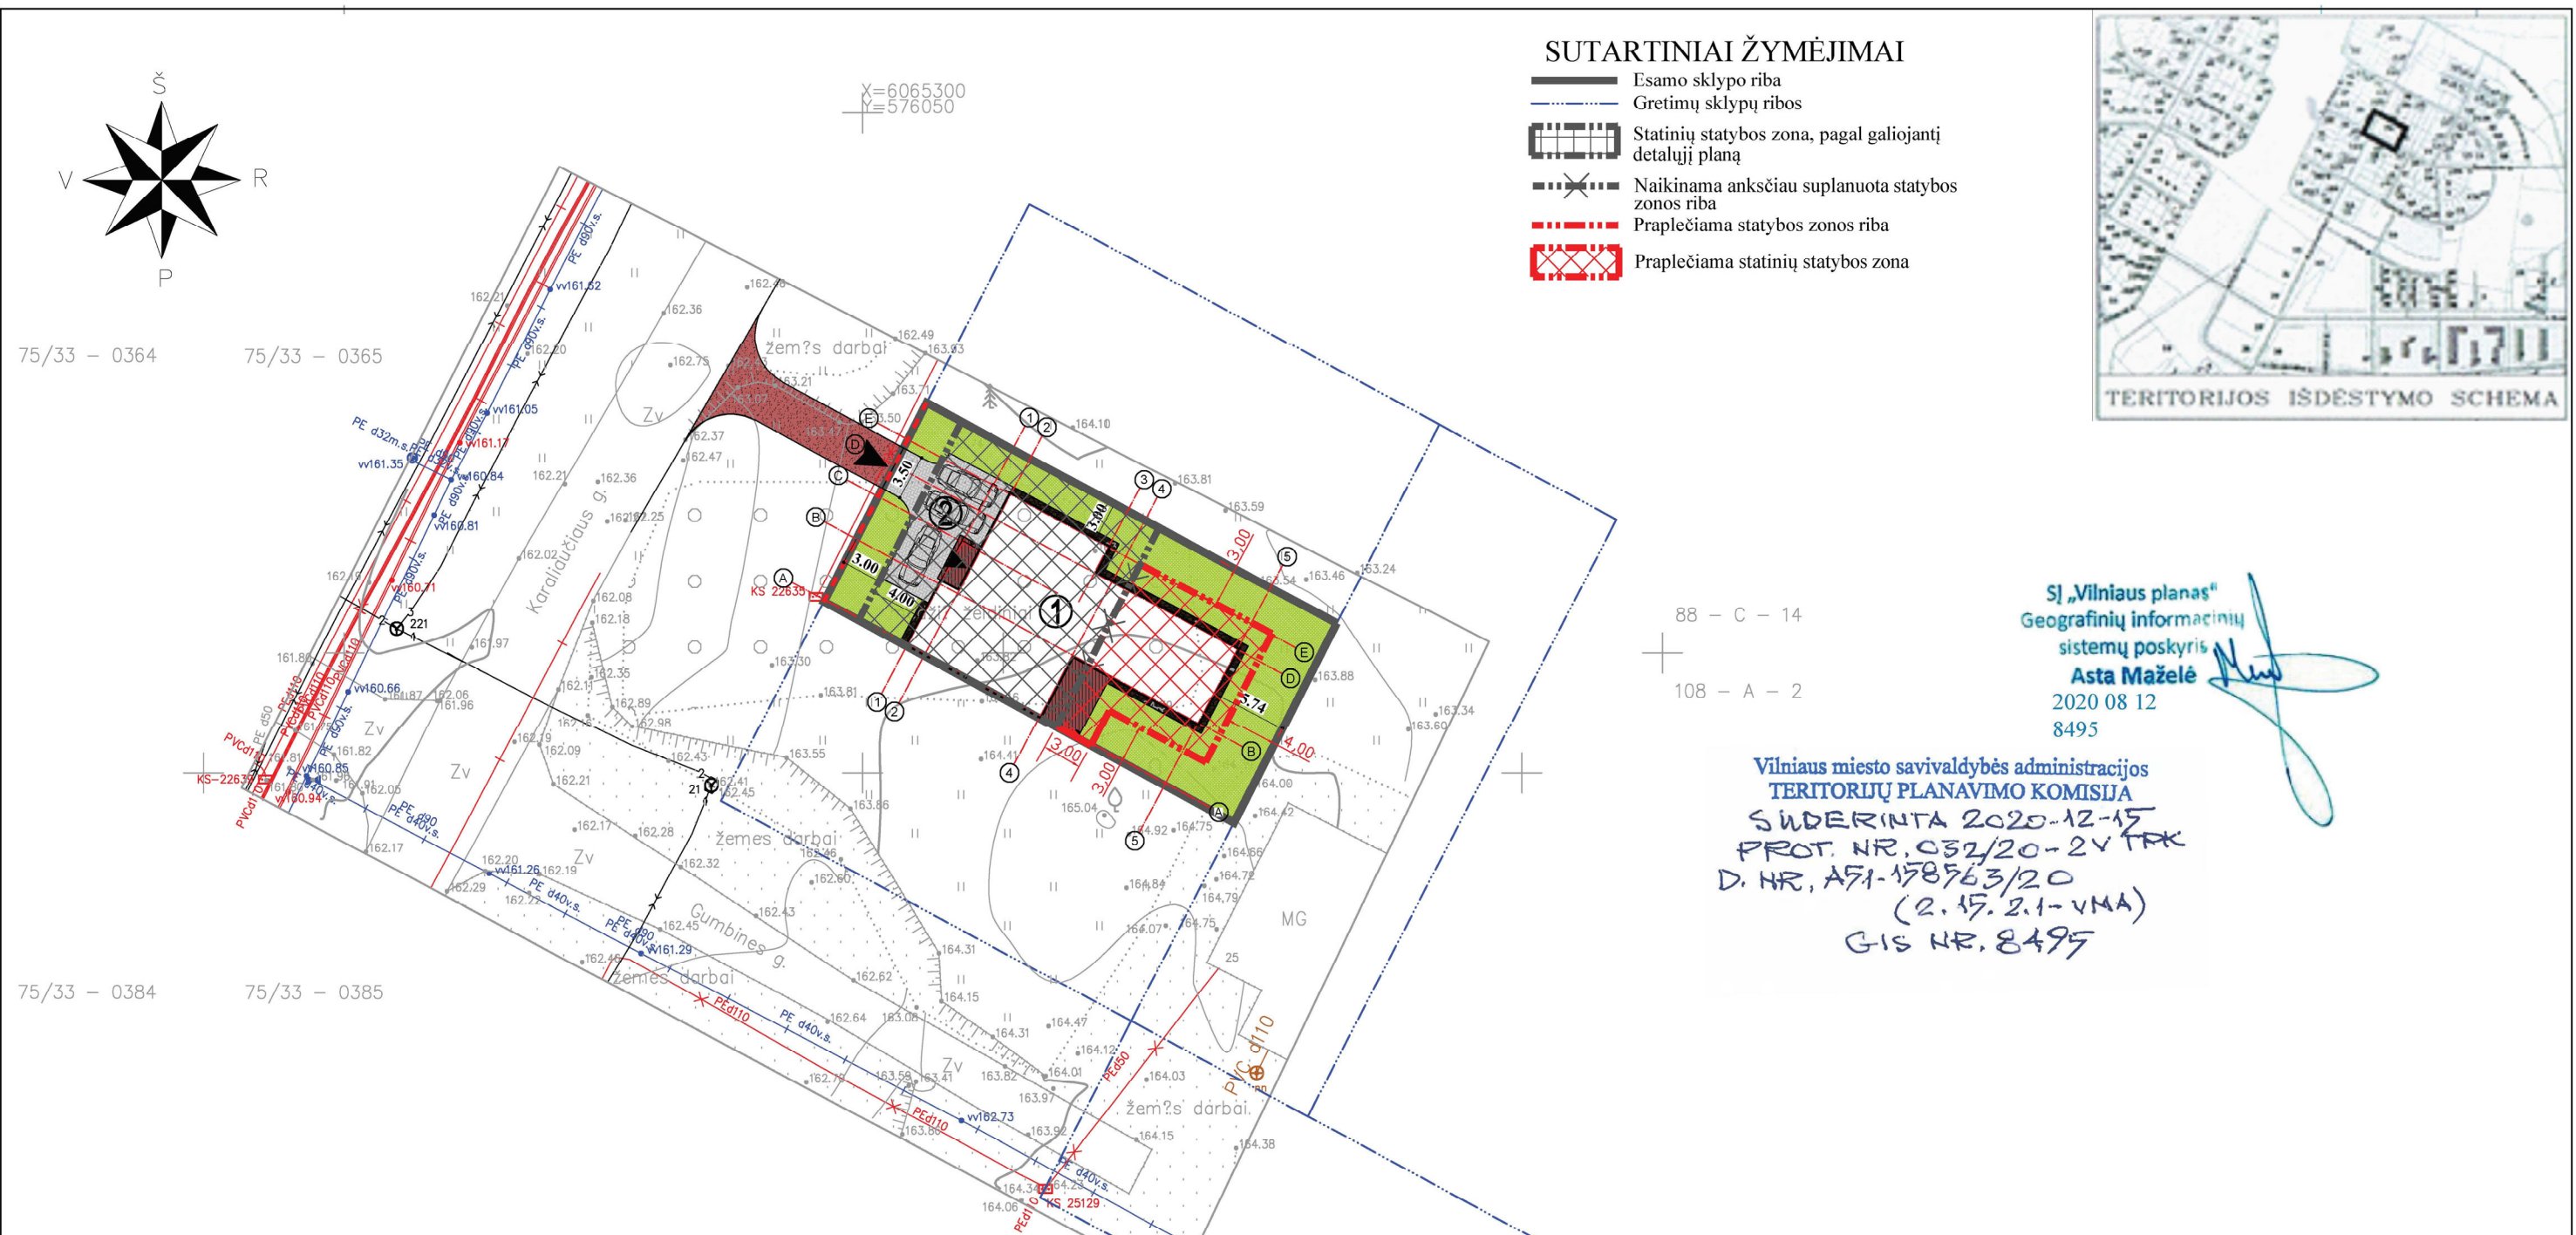

SUTARTINIAI ŽYMĖJIMAI

- Esamo sklypo riba
- Gretimų sklypų ribos
- Statinių statybos zona, pagal galiojantį detalų planą
- Naikinama anksčiau suplanuota statybos zonos riba
- Praplečiama statybos zonos riba
- Praplečiama statinių statybos zona

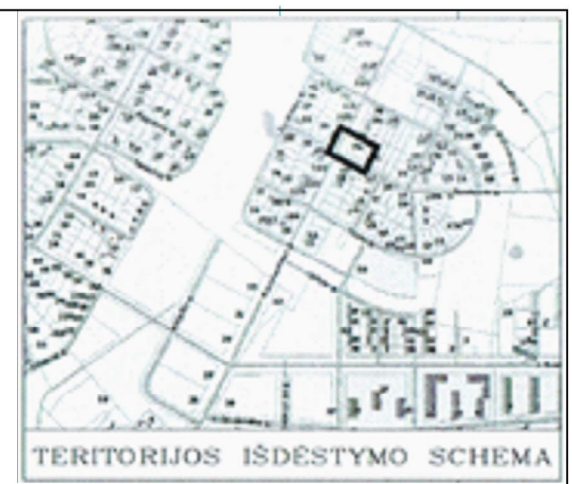

SĮ „Vilniaus planas“
Geografinių informacinių
sistemų poskyris
Asta Maželė
2020 08 12
8495

Vilniaus miesto savivaldybės administracijos
TERITORIJŲ PLANAVIMO KOMISIJA
SUDERINTA 2020-12-15
PROT. NR. 032/20-2V TPK
D. NR. A51-158763/20
(2.15.2.1-VMA)
GIS NR. 8495

SUTARTINIAI ŽYMĖJIMAI

	SKLYPO RIBOS
	KADASTRO SKLYPŲ RIBOS
	ĮVAŽIAVIMAS Į SKLYPĄ
	ĮĖJIMAS Į NAMĄ
①	PROJ. GYVENAMASIS PASTATAS (±0.00=)
②	PROJ. AUTOMOBILIŲ AIKŠTELĖ
- - -	GATVĖS RAUDONOJI LINIJA


TECHINIAI SKLYPO RODIKLIAI		
1.	SKLYPO PLOTAS	599 m²
2.	UŽSTATYTAS PLOTAS	244 m²
3.	SKLYPO UŽSTATYMO TANKUMAS	41 %
4.	SKLYPO UŽSTATYMO INTENSIVUMAS	30 %
5.	SKLYPO APŽELDINTAS PLOTAS	278 m² (46 %)
6.	AUTOMOBILIŲ VIETŲ SKAIČIUS	4 vnt.

SUTARTINIAI ŽYMĖJIMAI		PLOTAS m²
	VEJA	278 m²
	TRINKELĖS (viso). Automobilių aikštelės trinkelės 50 m².	62 m²
	NUOGRINDA	21 m²
	MEDŽIO DANGA (TERASA)	22 m²
	ŽVYRAS	

PASTABOS:

- Sklypui galioja Pilaitės teritorijos šiaurinės dalies detalusis planas, patvirtintas 2000-03-01 Vilniaus miesto tarybos sprendimu Nr. 528.
- Sklypo privalomieji teritorijos naudojimo reglamentai - nekeičiami.
- Koreguojama statinių statybos zona ir statybos ribos.

Stambaus mastelio topografinių planų derinimo su inžinerinius tinklus eksploatuojančiomis organizacijomis viešojoje elektroninėje paslaugoje (TOPD) topografinio plano teritorijai suteiktas unikalus numeris ir data.	Data	Suteiktas unikalus Nr.
	2020-02-26	13:20:1945

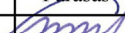Atest. Nr.	UAB "MEIRISTA"				PILAITĖS TERITORIJOS ŠIAURINĖS DALIES DETALIOJO PLANO, SKLYPE KARALIAUČIAUS G. 72, VILNIUJE, (KAD. NR. 0101/0167:602) STATINIŲ STATYBOS ZONOS, STATYBOS RIBŲ KOREGAVIMAS TECHNINIO PROJEKTO METU						
	Panerių g. 64, Vilnius, tel. 869947231, el. p. meiristaub@gmail.com										
	Pareigos	V. Pavardė	Parašas	Data	SKLYPO SUTVARKYMO PLANAS SU KOREGUOJAMA STATINIŲ STATYBOS ZONA, RIBOMIS M 1:500				Laida		
TPV0047	PV	G. Meidutė		2020-08							
19253	PDV	G. Meidutė		2020-08							
					383-DPK-2020				Lapas	Lapų	
Etapas	Statytojas:								Raimundas Sedlevičius	1	1
DPK											