


## GRAFINĖ DALIS


<b>Nr.</b>	<b>Pavadinimas</b>	<b>Lapų sk.</b>	<b>Psl.</b>
1	Sklypo planas	1	23
2	Gyvenamasis namas	11	24
3	Garažas	10	35
4	Inžinerinis statinys (požeminė jungtis)	4	45
5.	Vizualizacijos	5	50

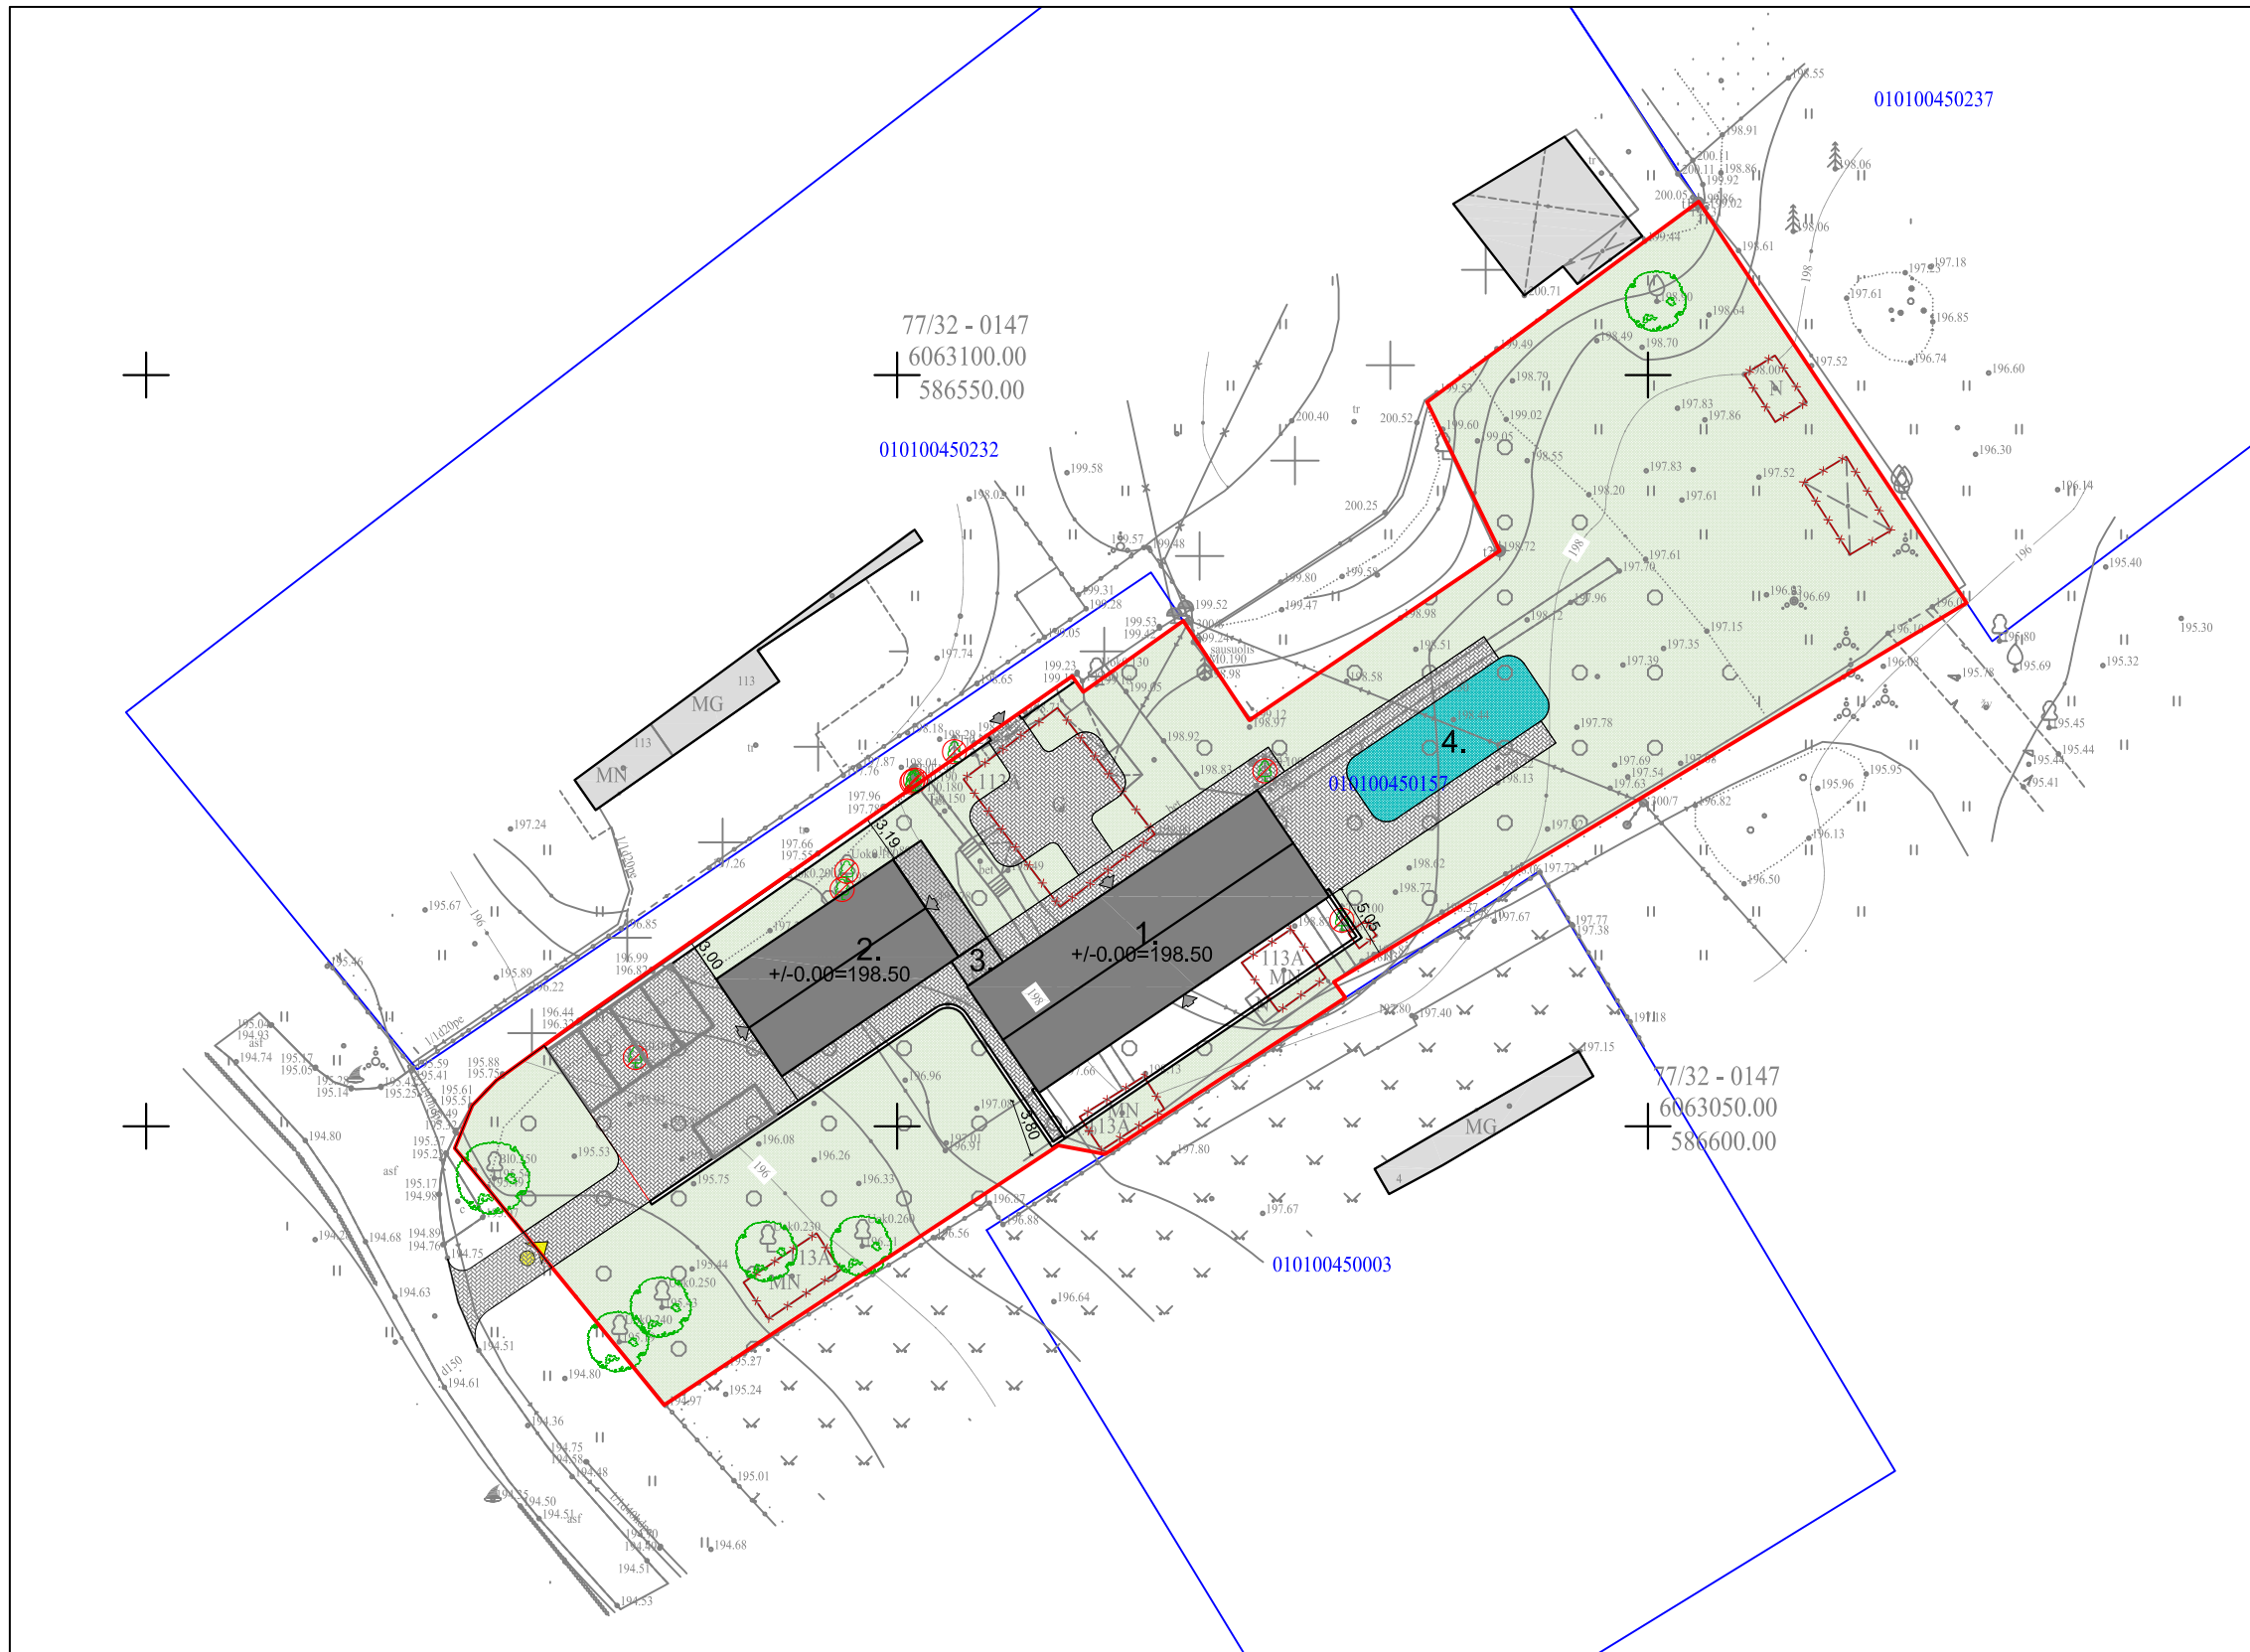

EKSPLIKACIJA	
EILĖS NR.	PAVADINIMAS
1	PROJEKTUOJAMAS VIENBUTIS GYVENAMASIS NAMAS
2	PROJEKTUOJAMAS PAGALBINIO ŪKIO STATINYS (GARAŽAS)
3	PROJEKTUOJAMAS INŽINERINIS STATINYS (PĖSČIŪJŲ JUNGTTIS)
4	PROJEKTUOJAMAS BASEINAS

TECHNINIAI SKLYPO RODIKLIAI			
Nr.	RODIKLIS	MATO VNT.	RODIKLIAI
1	SKLYPO PLOTAS	m <sup>2</sup>	2612
2	UŽSTATYTAS PLOTAS	m <sup>2</sup>	388,39
	1-GYVENAMASIS NAMAS	m <sup>2</sup>	199,64
	2-PAGALBINIO ŪKIO STATINYS (GARAŽAS)	m <sup>2</sup>	110,80
	3-INŽINERINIS STATINYS (POŽEMINĖ JUNGTTIS)	m <sup>2</sup>	0,00
	4-BASEINAS	m <sup>2</sup>	77,95
3	SKLYPO UŽSTATYMO TANKUMAS	%	15
4	SKLYPO UŽSTATYMO INTENSIVUMAS	koef.	0,11
5	STATINIŲ AUKŠTIS (MAKSIMALI ALTITUDĖ)	m	207,00
	1-GYVENAMASIS NAMAS	m	8,50
	2-PAGALBINIO ŪKIO STATINYS (GARAŽAS)	m	5,84
	3-INŽINERINIS STATINYS (POŽEMINĖ JUNGTTIS)	m	0,00
6	STATINIŲ AUKŠTŲ SKAIČIUS	vnt.	
	1-GYVENAMASIS NAMAS	vnt.	RŪSYS+1AUKŠAS +MANSARDA
	2-PAGALBINIO ŪKIO STATINYS (GARAŽAS)	vnt.	RŪSYS+ MANSARDA
	3-INŽINERINIS STATINYS (POŽEMINĖ JUNGTTIS)	vnt.	RŪSYS
7	APŽELDINTAS SKLYPO PLOTAS	m <sup>2</sup>	1687,57
8	AUTOMOBILIŲ STOVĖJIMO VIETŲ SKAIČIUS	vnt.	7

SUTARTINIAI ŽENKLAI	
ŽYMĖJIMAS	PAVADINIMAS
	SKLYPO RIBA
	PROJEKTUOJAMA PASTATO DALIS ANT GRUNTO
	PROJEKTUOJAMA PASTATO DALIS PO ŽEME
	GRIAUNAMI ESAMI STATINIAI
	IVAŽIAVIMAS   SKLYPA
	IĖJIMAS   SKLYPA AR PASTATĄ
	PARKAVIMO VIETA

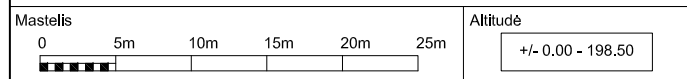

SUTARTINIAI DANGŲ ŽYMĖJIMAI	
ŽYMĖJIMAS	PAVADINIMAS
	LAI DI BETONO TRINKELIŲ DANGA
	VEJA
	BASEINAS



0	2023-01	Projektiniai pasiūlymai
Laida	Data	Laidos statusas. Keitimų priežastis

PROJEKTUOTOJAS: MB "Debesų kelias" i.k. 305619739 veiklos adresas Rudaminos 1A – 2-4, LT-13275, Skaidiškės Tel: +370 659 12385, el.paštas mb.debesukelias@gmail.com		PROJEKTO PAVADINIMAS: Vienbučio gyvenamojo namo ir pagalbinio ūkio pastato Filaretų g. 113A, Vilniuje statybos projektas	
A2208	PV, arch.	Urtė Aidukienė	2023.01
A2044	PDV	Leonidas Opuchovičius	2023.01
	Arch.	Alfредas Trimonis	2023.01
LT	STATYTOJAS:	A.M.K.	


00-SKLYPO PLANAS		Laida	0
SKLYPO PLANAS 1:500		Lapas	1
20221207/01- SP - 01		Lapų	1

**GRAFINĖ DALIS**  
**2. GYVENAMASIS NAMAS**

<b>Nr.</b>	<b>Pavadinimas</b>	<b>Žymuo</b>
1	Trimatis namo vaizdas	BD-3D
2	Rūsio aukšto planas	SA-01.1
3	Pirmo aukšto planas	SA-01.2
4	Mansardos planas	SA-01.3
5	Stogo planas	SA-01.4
6	Pastato fasadai	SA-02.1
7	Pastato fasadai	SA-02.2
8	Pastato fasadai	SA-02.3
9	Pjūvis 1-1	SA-03.1
10	Pjūvis 2-2, Pjūvis 3-3	SA-03.2

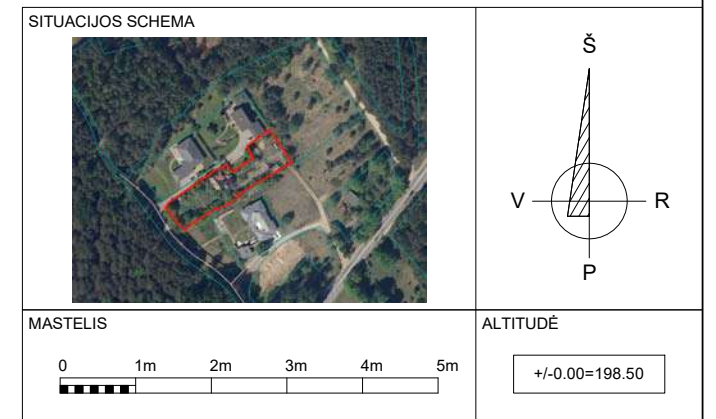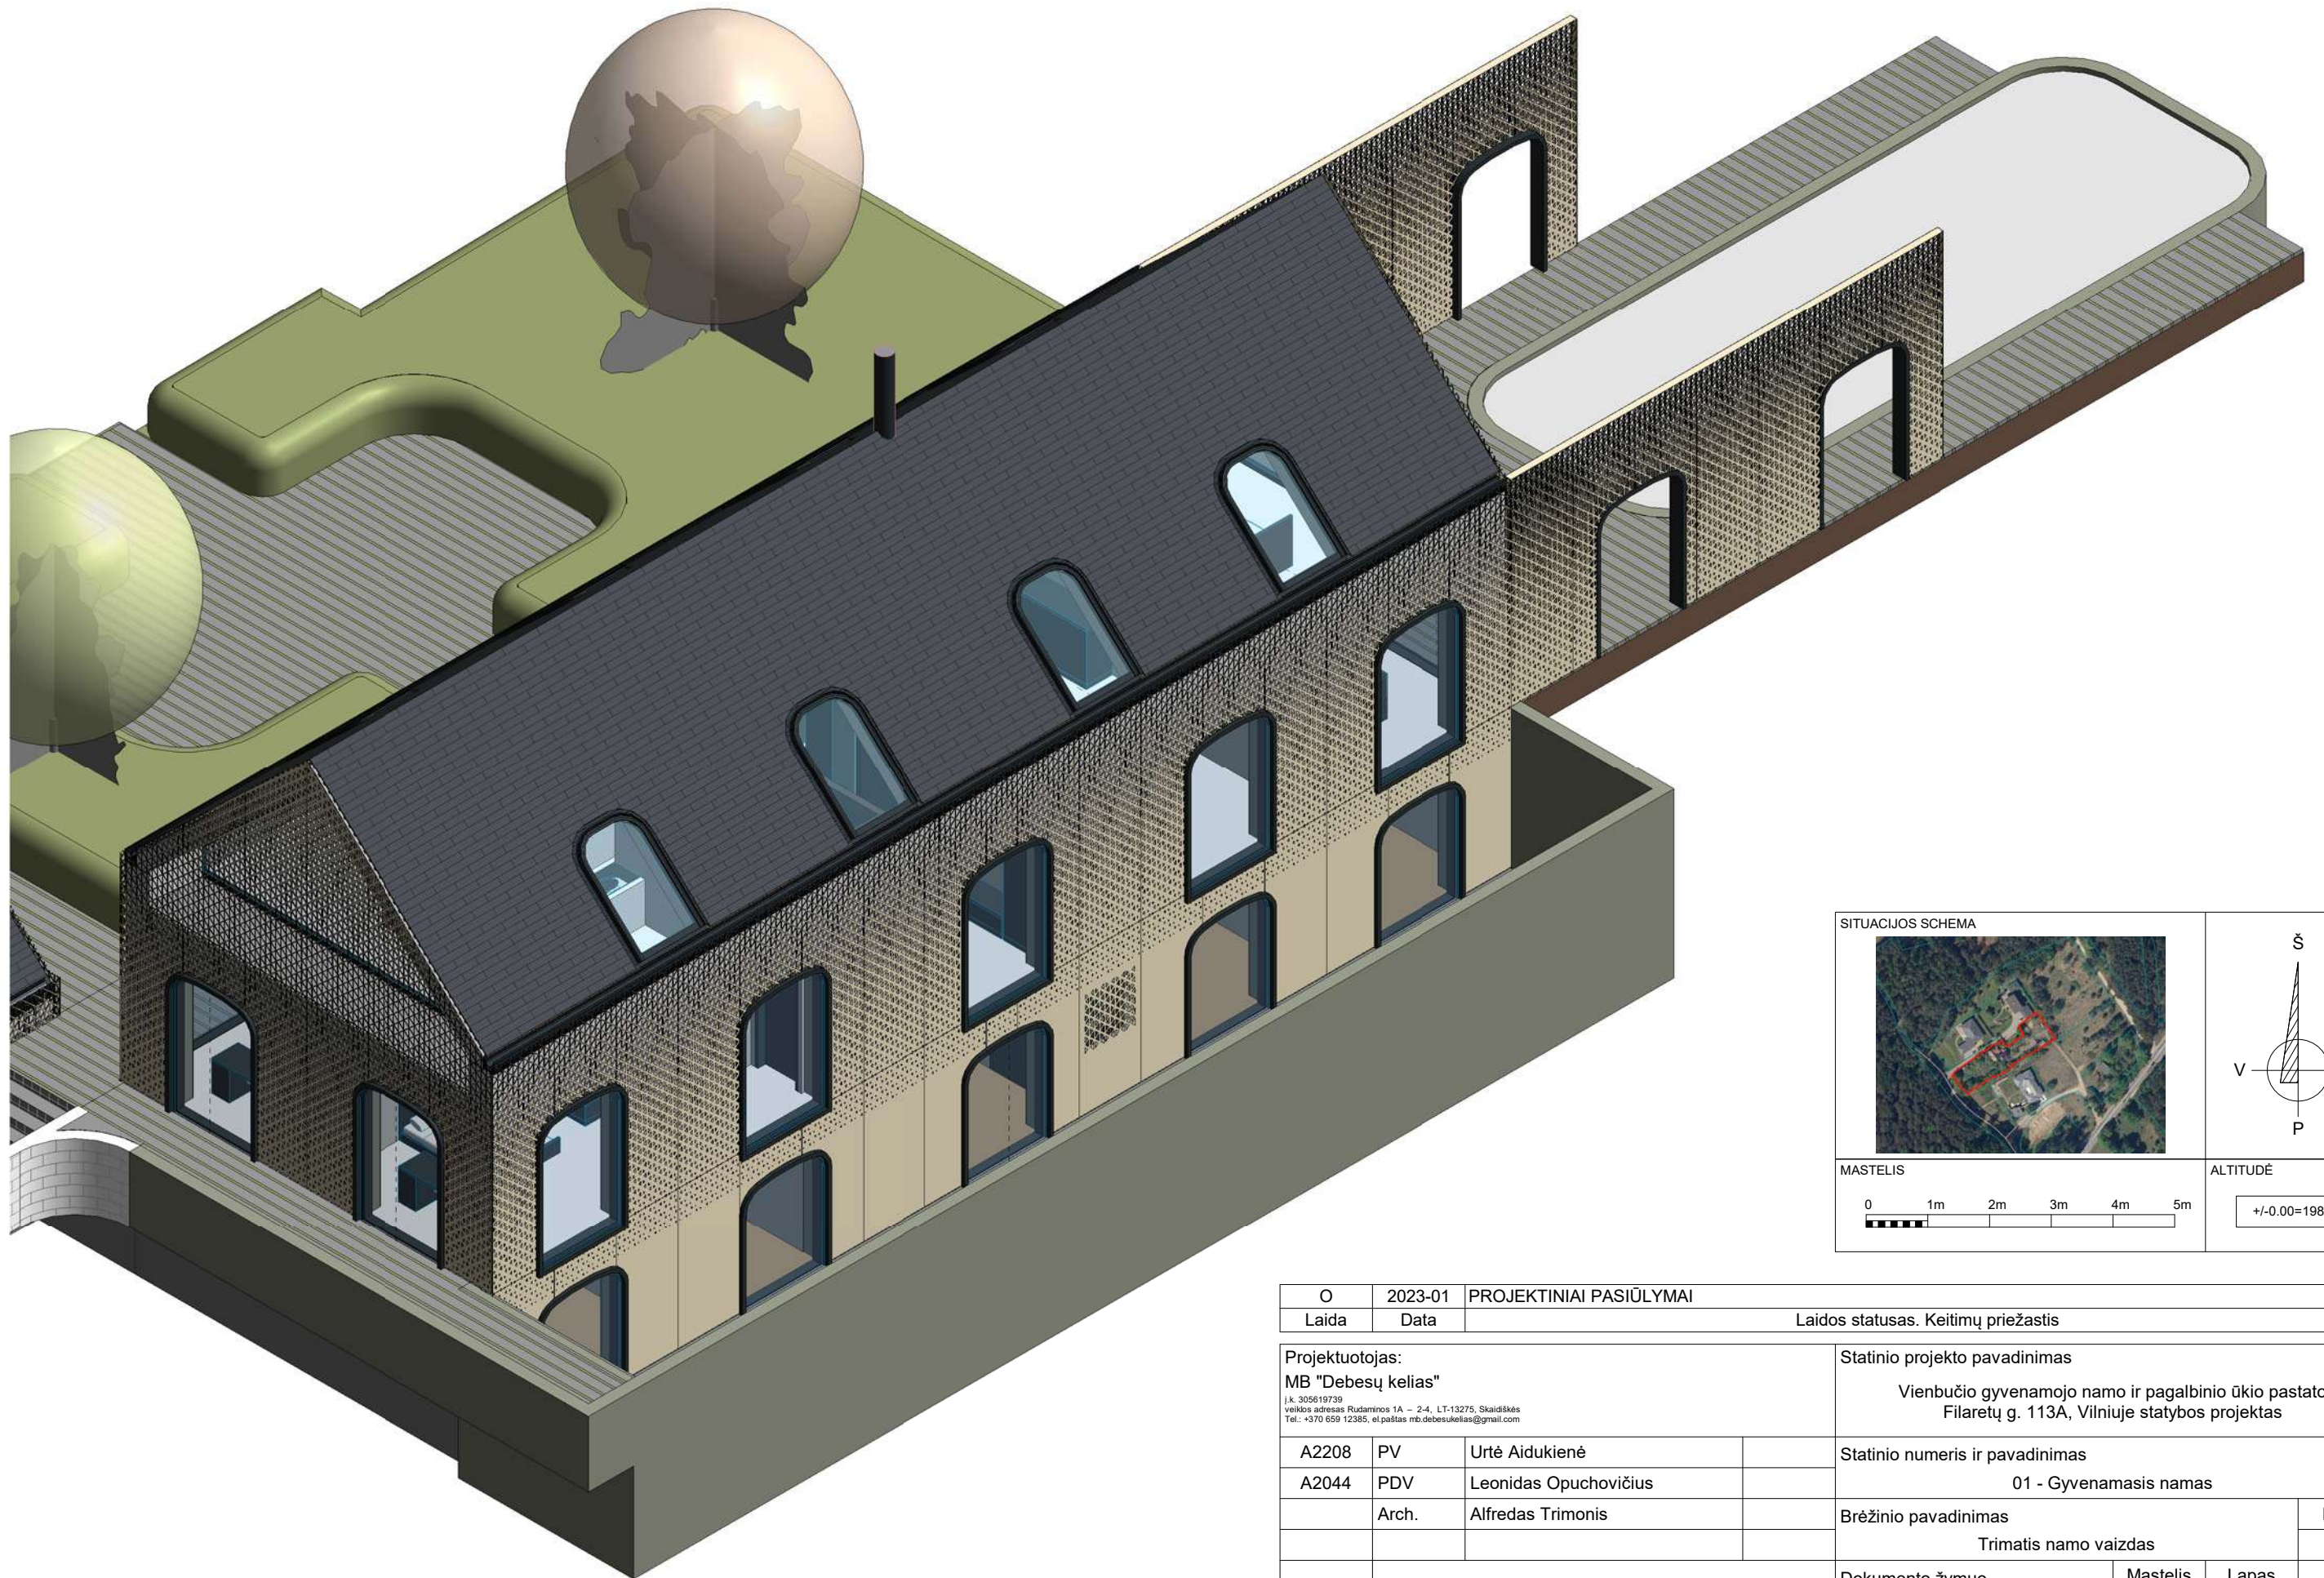

O	2023-01	PROJEKTINIAI PASIŪLYMAI		
Laida	Data	Laidos statusas. Keitimų priežastis		
Projektuotojas: MB "Debesų kelias" Į.k. 305619739 veiklos adresas Rudaminos 1A – 2-4, LT-13275, Skaidžkės Tel.: +370 659 12385, el.paštas mb.debesukelias@gmail.com		Statinio projekto pavadinimas Vienbučio gyvenamojo namo ir pagalbino ūkio pastato Filaretų g. 113A, Vilniuje statybos projektas		
A2208	PV	Urtė Aidukienė	Statinio numeris ir pavadinimas	
A2044	PDV	Leonidas Opuchovičius	01 - Gyvenamasis namas	
	Arch.	Alfredas Trimonis	Brėžinio pavadinimas	
			Trimatis namo vaizdas	
LT	Statytojas	A.M.K.	Dokumento žymuo	Laida
			20221207/01-BD-3D	O
			Mastelis	Lapas
			-	BD-3D
				Lapų
				01

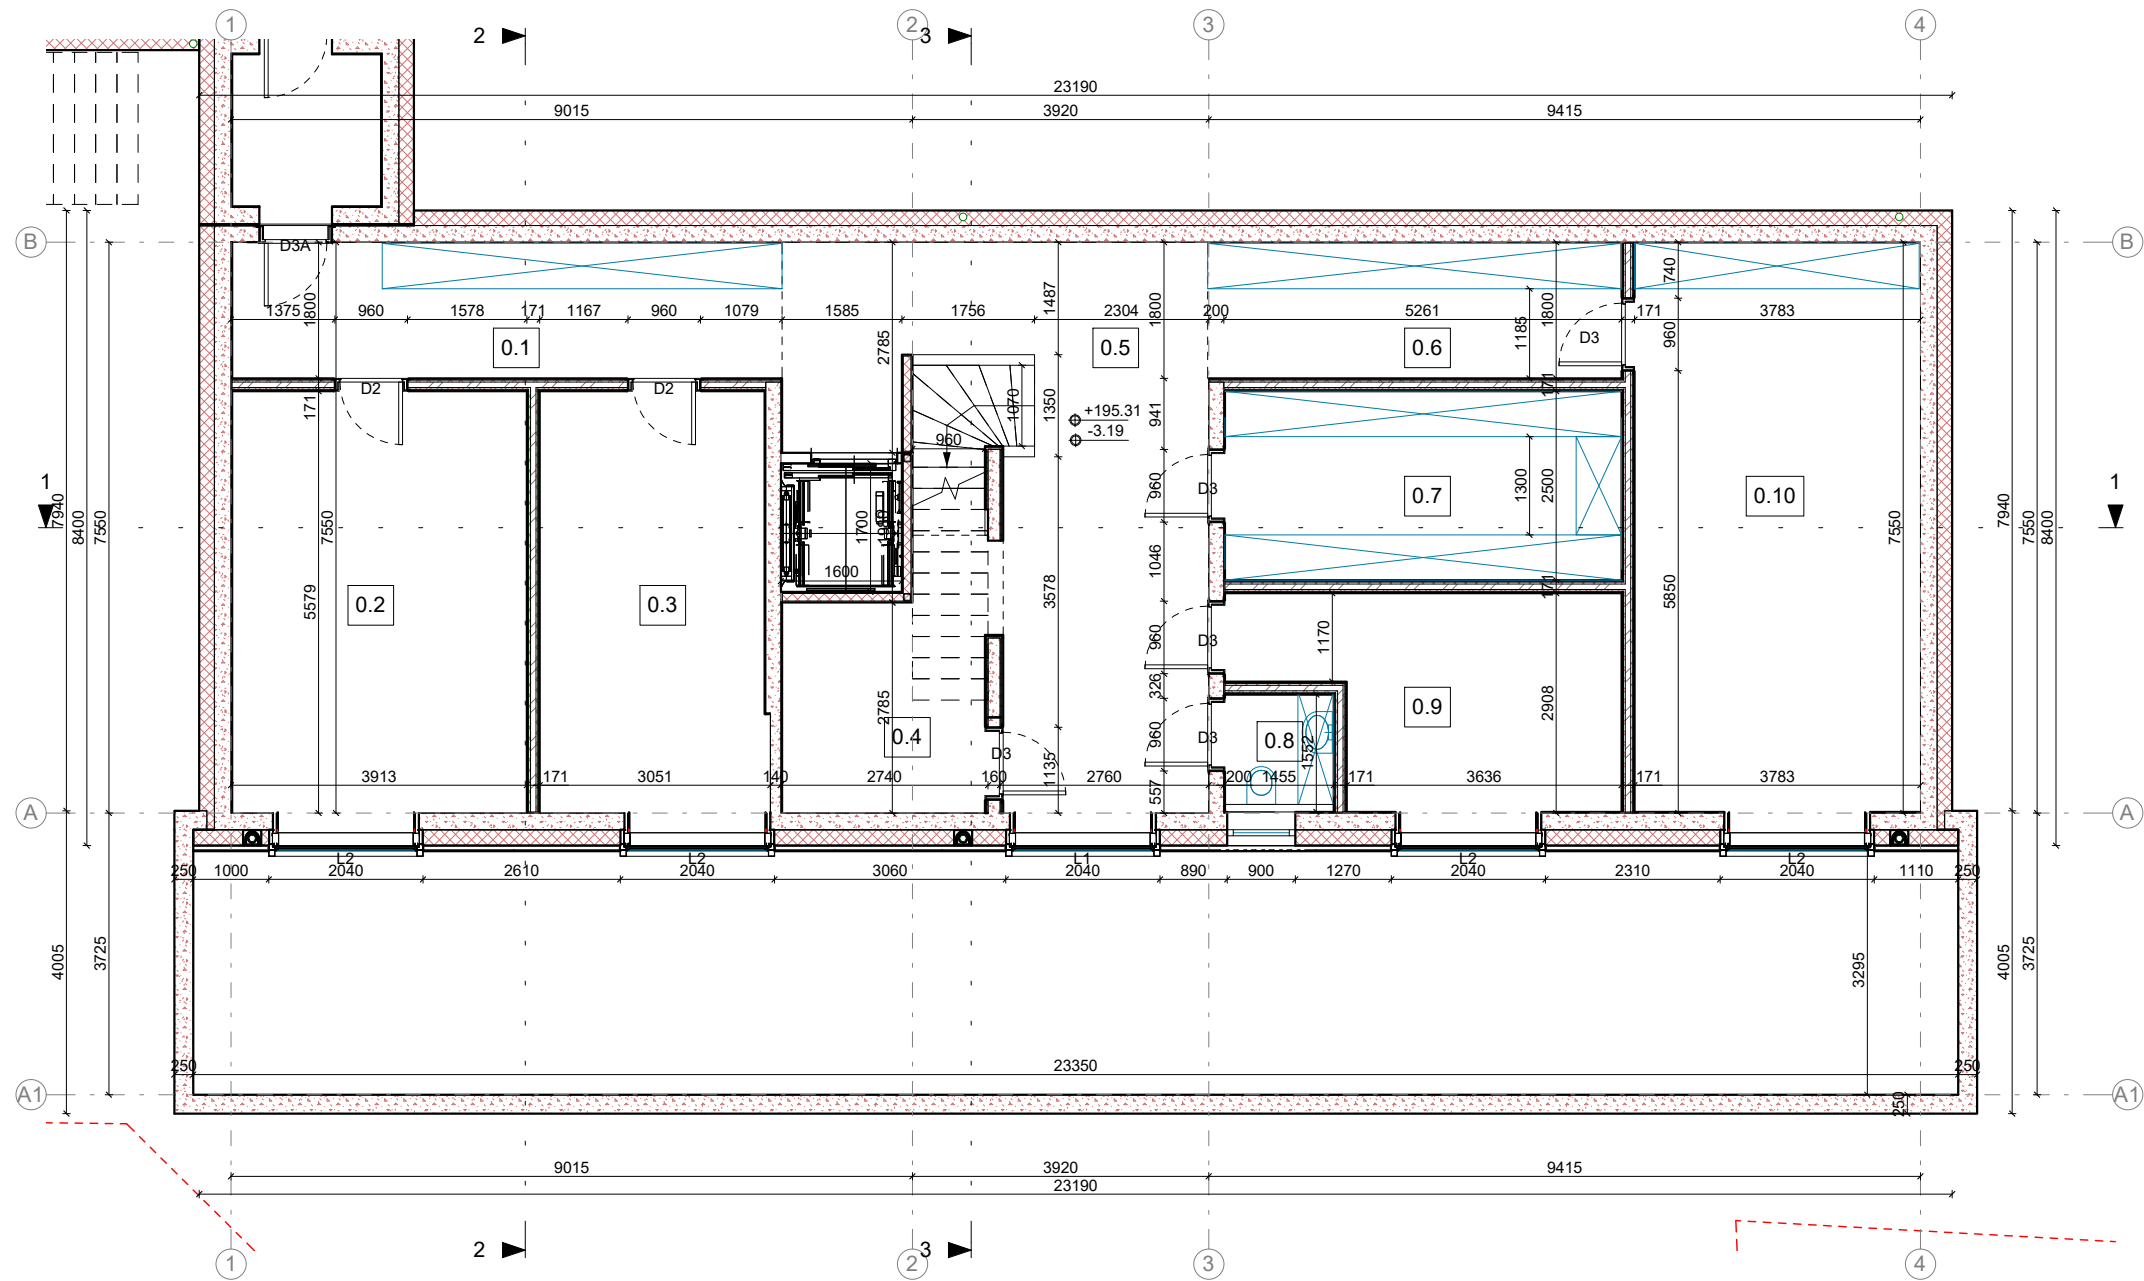


00-RŪSIO AUKŠTAS 1 : 100

00 RŪSIO AUKŠTO PATALPŲ EKSPLIKACIJA		
NR	PAVADINIMAS	PLOTAS
0.1	KORIDORIUS	12.99 m <sup>2</sup>
0.2	TECHNINĖ PATALPA	21.69 m <sup>2</sup>
0.3	SKALBYKLA	16.64 m <sup>2</sup>
0.4	VYNO RŪSYS	8.61 m <sup>2</sup>
0.5	HOLAS	26.14 m <sup>2</sup>
0.6	KORIDORIUS	9.78 m <sup>2</sup>
0.7	RŪBINĖ	13.12 m <sup>2</sup>
0.8	WC	2.09 m <sup>2</sup>
0.9	SPORTO SALĖ	12.40 m <sup>2</sup>
0.10	BIBLIOTEKA	28.33 m <sup>2</sup>
		151.78 m <sup>2</sup>


SIENŲ ŽYMĖJIMAS 1 : 50

-  ŠILTINAMA POLIURETANO PLOKŠTĖMIS, TINKUOJAMA GELŽBETONINĖ SIENA
-  TINKUOJAMA GELŽBETONIO SIENA
-  GIPSO KARTONU APSIŪNAMA KALKAKMENIO MŪRO PERTVARA
-  GIPSO KARTONO PERTVARA

SITUACIJOS SCHEMA

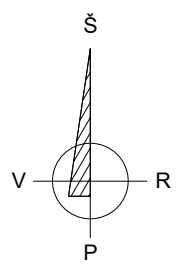


MASTELIS

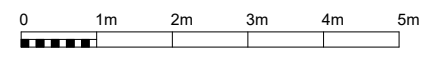

ALTITUDĖ

+/-0.00=198.50

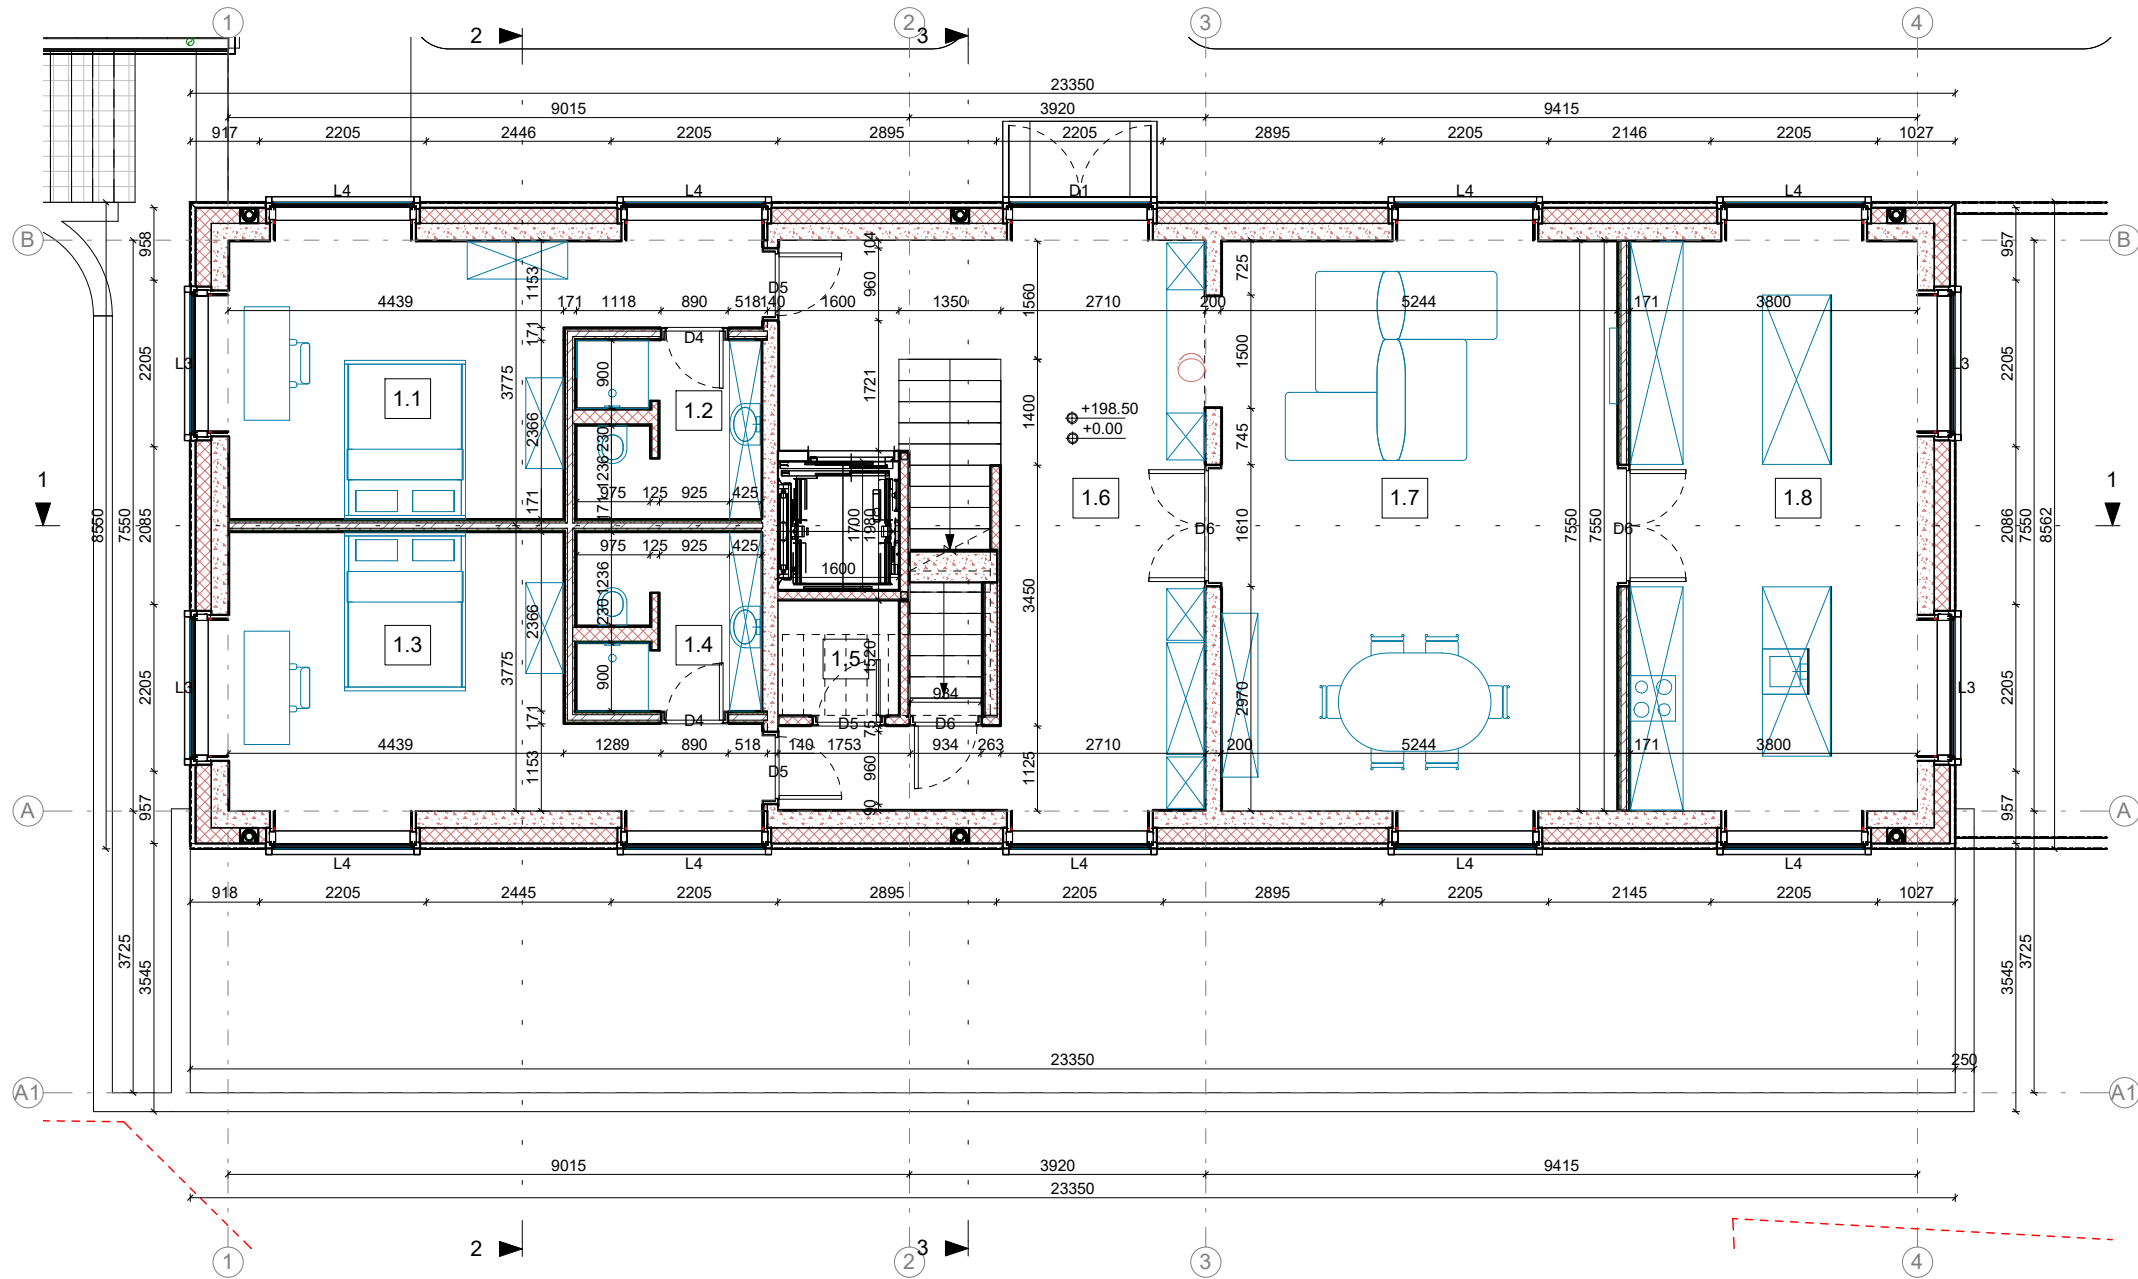



O	2023-01	PROJEKTINIAI PASIŪLYMAI		
Laida	Data	Laidos statusas. Keitimų priežastis		
Projektuotojas: MB "Debesų kelias"		Statinio projekto pavadinimas		
i.k. 305619739 veiklos adresas Rudaminos 1A – 2-4, LT-13275, Skaidiškės Tel.: +370 659 12385, el.paštas mb.debesukelias@gmail.com		Vienbučio gyvenamojo namo ir pagalbinio ūkio pastato Filaretų g. 113A, Vilniuje statybos projektas		
A2208	PV	Urtė Aidukienė	Statinio numeris ir pavadinimas	
A2044	PDV	Leonidas Opuchovičius	01 - Gyvenamasis namas	
	Arch.	Alfredas Trimonis	Brėžinio pavadinimas	
			Rūsio aukšto planas	
			Laida	
			O	
LT	Statytojas	A.M.K.	Dokumento žymuo	
			20221207/01-SA-01.1	
			Mastelis	Lapas
			1:100	SA-01.1
			Lapų	
			01	




01-PIRMAS AUKŠTAS 1 : 100

01 PIRMO AUKŠTO PATALPŲ EKSPLIKACIJA		
NR	PAVADINIMAS	PLOTAS
1.1	MIEGAMASIS	19.24 m <sup>2</sup>
1.2	SANMAZGAS	5.48 m <sup>2</sup>
1.3	MIEGAMASIS	19.24 m <sup>2</sup>
1.4	SANMAZGAS	5.48 m <sup>2</sup>
1.5	PAGALBINĖ PATALPA	2.41 m <sup>2</sup>
1.6	HOLAS	30.03 m <sup>2</sup>
1.7	SVETAINĖ	39.66 m <sup>2</sup>
1.8	VIRTUVĖ	28.46 m <sup>2</sup>
		150.00 m <sup>2</sup>

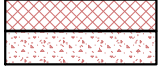
SIENŲ ŽYMĖJIMAS 1 : 50

-  ŠILTINAMA POLIURETANO PLOKŠTĖMIS, TINKUOJAMA GELŽBETONINĖ SIENA
-  TINKUOJAMA GELŽBETONIO SIENA
-  GIPSO KARTONŲ APSIŪNAMA KALKAKMENIO MŪRO PERTVARA
-  GIPSO KARTONO PERTVARA

SITUACIJOS SCHEMA

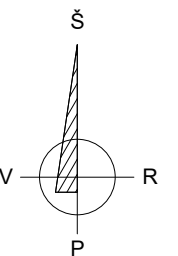

MASTELIS

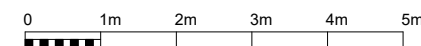


ALTITUDĖ

+/-0.00=198.50

O	2023-01	PROJEKTINIAI PASIŪLYMAI		
Laida	Data	Laidos statusas. Keitimų priežastis		
Projektuotojas: MB "Debesų kelias" <small>į.k. 305619739 veiklos adresas Rudaminos 1A – 2-4, LT-13275, Skaidiškės Tel.: +370 659 12385, el.paštatas mb.debesukelias@gmail.com</small>		Statinio projekto pavadinimas Vienbučio gyvenamojo namo ir pagalbinio ūkio pastato Filaretų g. 113A, Vilniuje statybos projektas		
A2208	PV	Urtė Aidukienė	Statinio numeris ir pavadinimas	
A2044	PDV	Leonidas Opuchovičius	01 - Gyvenamasis namas	
	Arch.	Alfredas Trimonis	Brėžinio pavadinimas	
			Pirmo aukšto planas	
			Laida	O
LT	Statytojas	A.M.K.	Dokumento žymuo	Mastelis
			20221207/01-SA-01.2	Lapas
				Lapų
			1:100	01
			SA-01.2	

02 MANSARDINIO AUKŠTO PATALPŲ EKSPLIKACIJA		
NR	PAVADINIMAS	PLOTAS
2.1	SANMAZGAS	20.15 m <sup>2</sup>
2.2	SAUNA	6.17 m <sup>2</sup>
2.3	HOLAS	15.83 m <sup>2</sup>
2.4	HOLAS	16.59 m <sup>2</sup>
2.5	MIEGAMASIS	23.95 m <sup>2</sup>
2.6	SANMAZGAS	2.61 m <sup>2</sup>
		85.29 m <sup>2</sup>

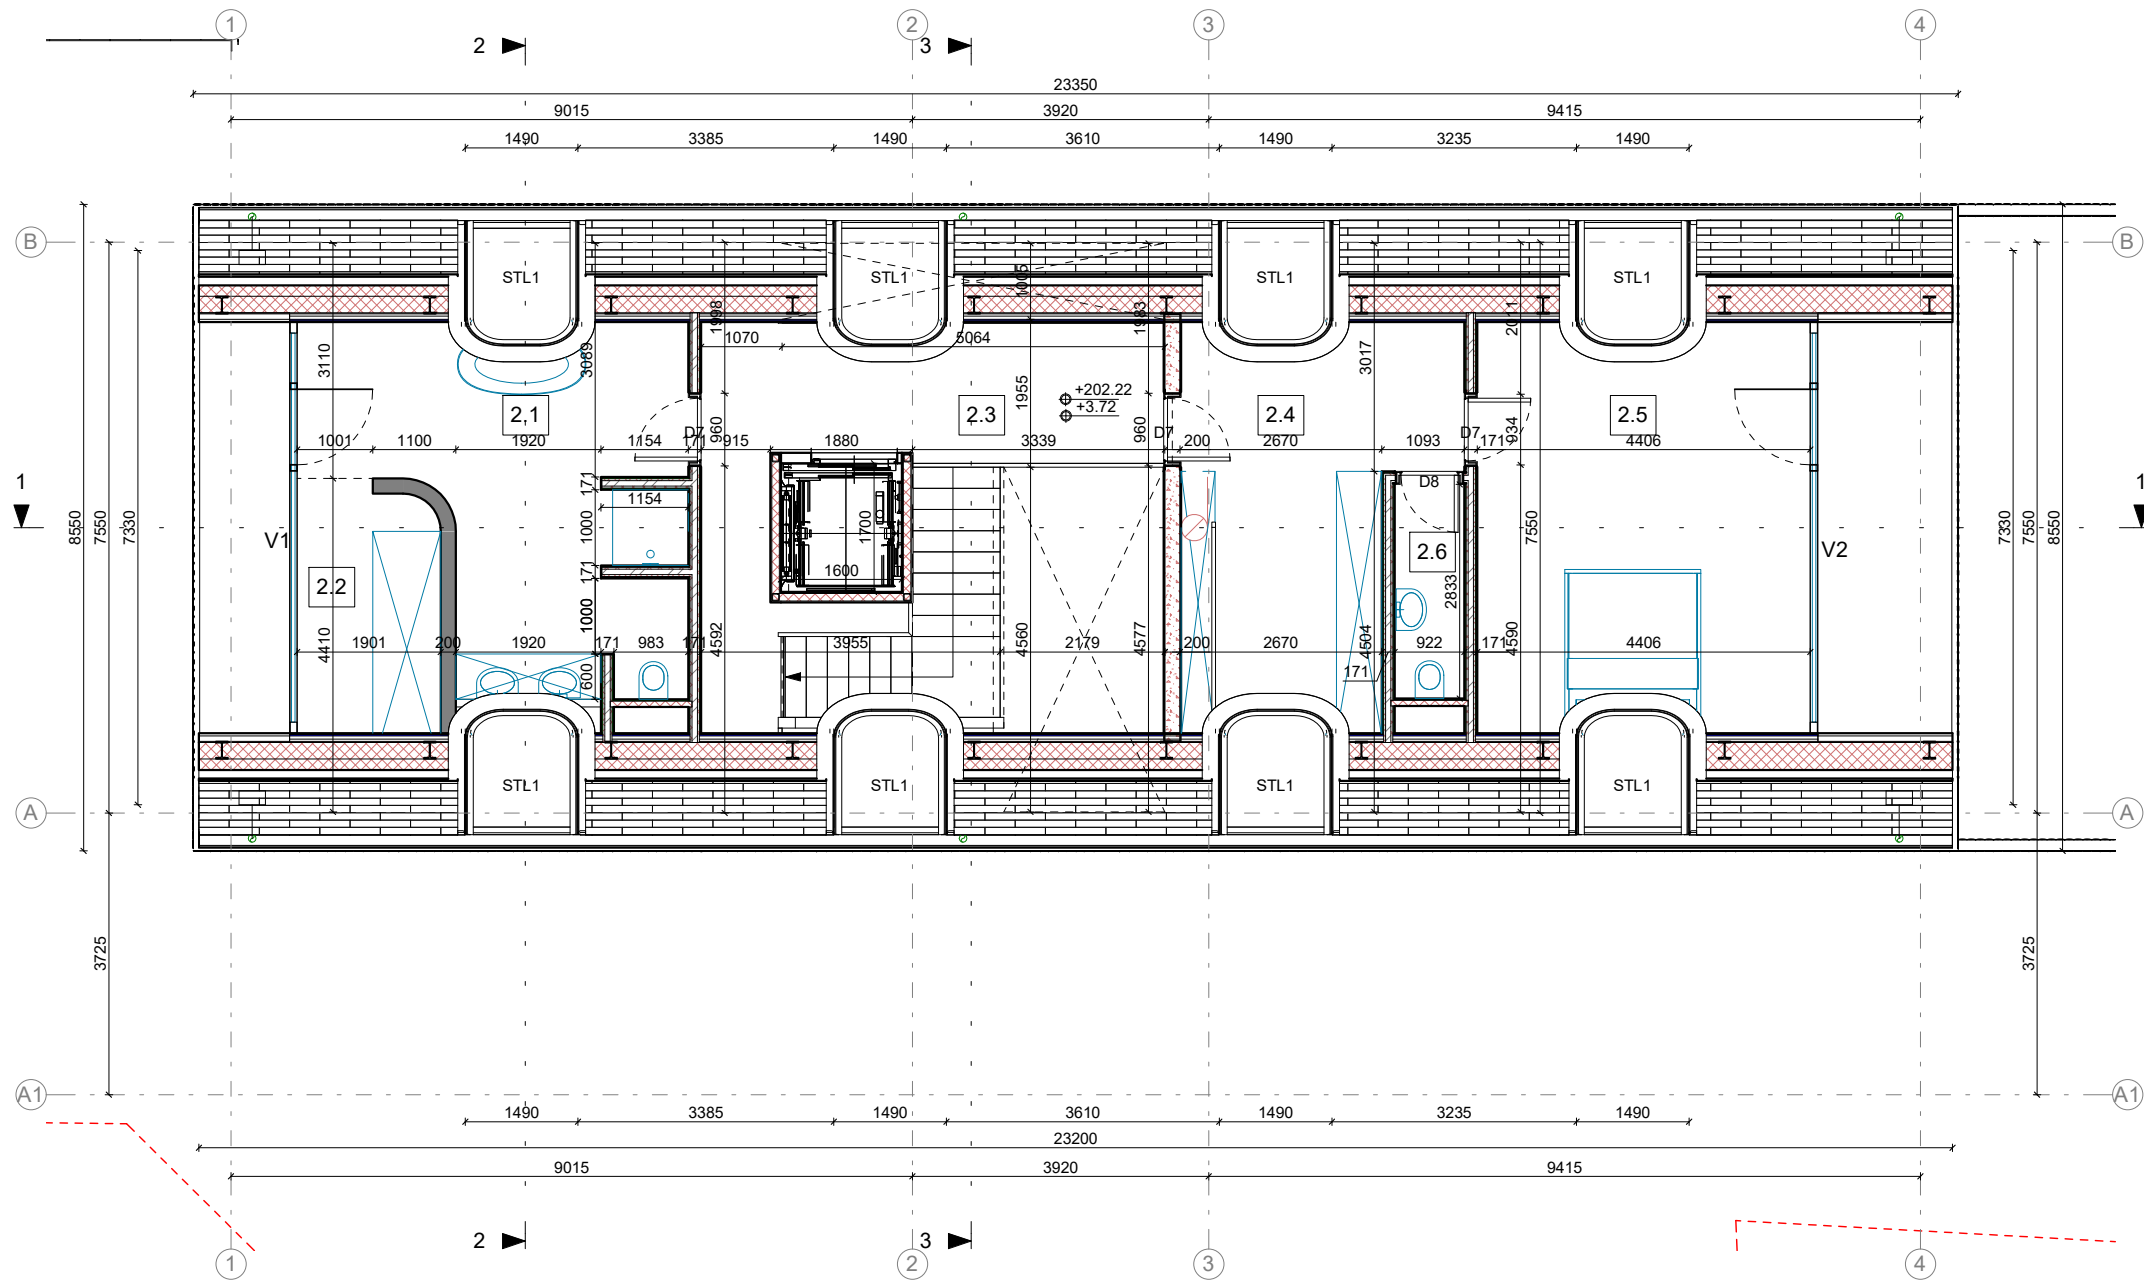

02-MANSARDA 1 : 100

**SIENŲ ŽYMĖJIMAS 1 : 50**


	ŠILTINAMA POLIURETANO PLOKŠTĖMIS, TINKUOJAMA GELŽBETONINĖ SIENA
	TINKUOJAMA GELŽBETONIO SIENA
	GIPSO KARTONU APSIŪNAMA KALKAKMENIO MŪRO PERTVARA
	GIPSO KARTONO PERTVARA

**SITUACIJOS SCHEMA**

**MASTELIS**  
0 1m 2m 3m 4m 5m


**ALTITUDĖ**  
+/-0.00=198.50

O	2023-01	PROJEKTINIAI PASIŪLYMAI	Laidos statusas. Keitimų priežastis		
Laida	Data				
Projektuotojas: MB "Debesų kelias" į.k. 305619739 veiklos adresas Rudaminos 1A – 2-4, LT-13275, Skaidėškės Tel.: +370 659 12385, el.paštas mb.debesukelias@gmail.com		Statinio projekto pavadinimas Vienbučio gyvenamojo namo ir pagalbinio ūkio pastato Filaretų g. 113A, Vilniuje statybos projektas			
A2208	PV	Urtė Aidukienė	Statinio numeris ir pavadinimas 01 - Gyvenamasis namas		
A2044	PDV	Leonidas Opuchovičius	Brėžinio pavadinimas Mansardos planas		
	Arch.	Alfredas Trimonis	Laida		O
LT	Statytojas	A.M.K.	Dokumento žymuo 20221207/01-SA-01.3	Mastelis 1:100	Lapas SA-01.3
			Lapų	Lapų 01	

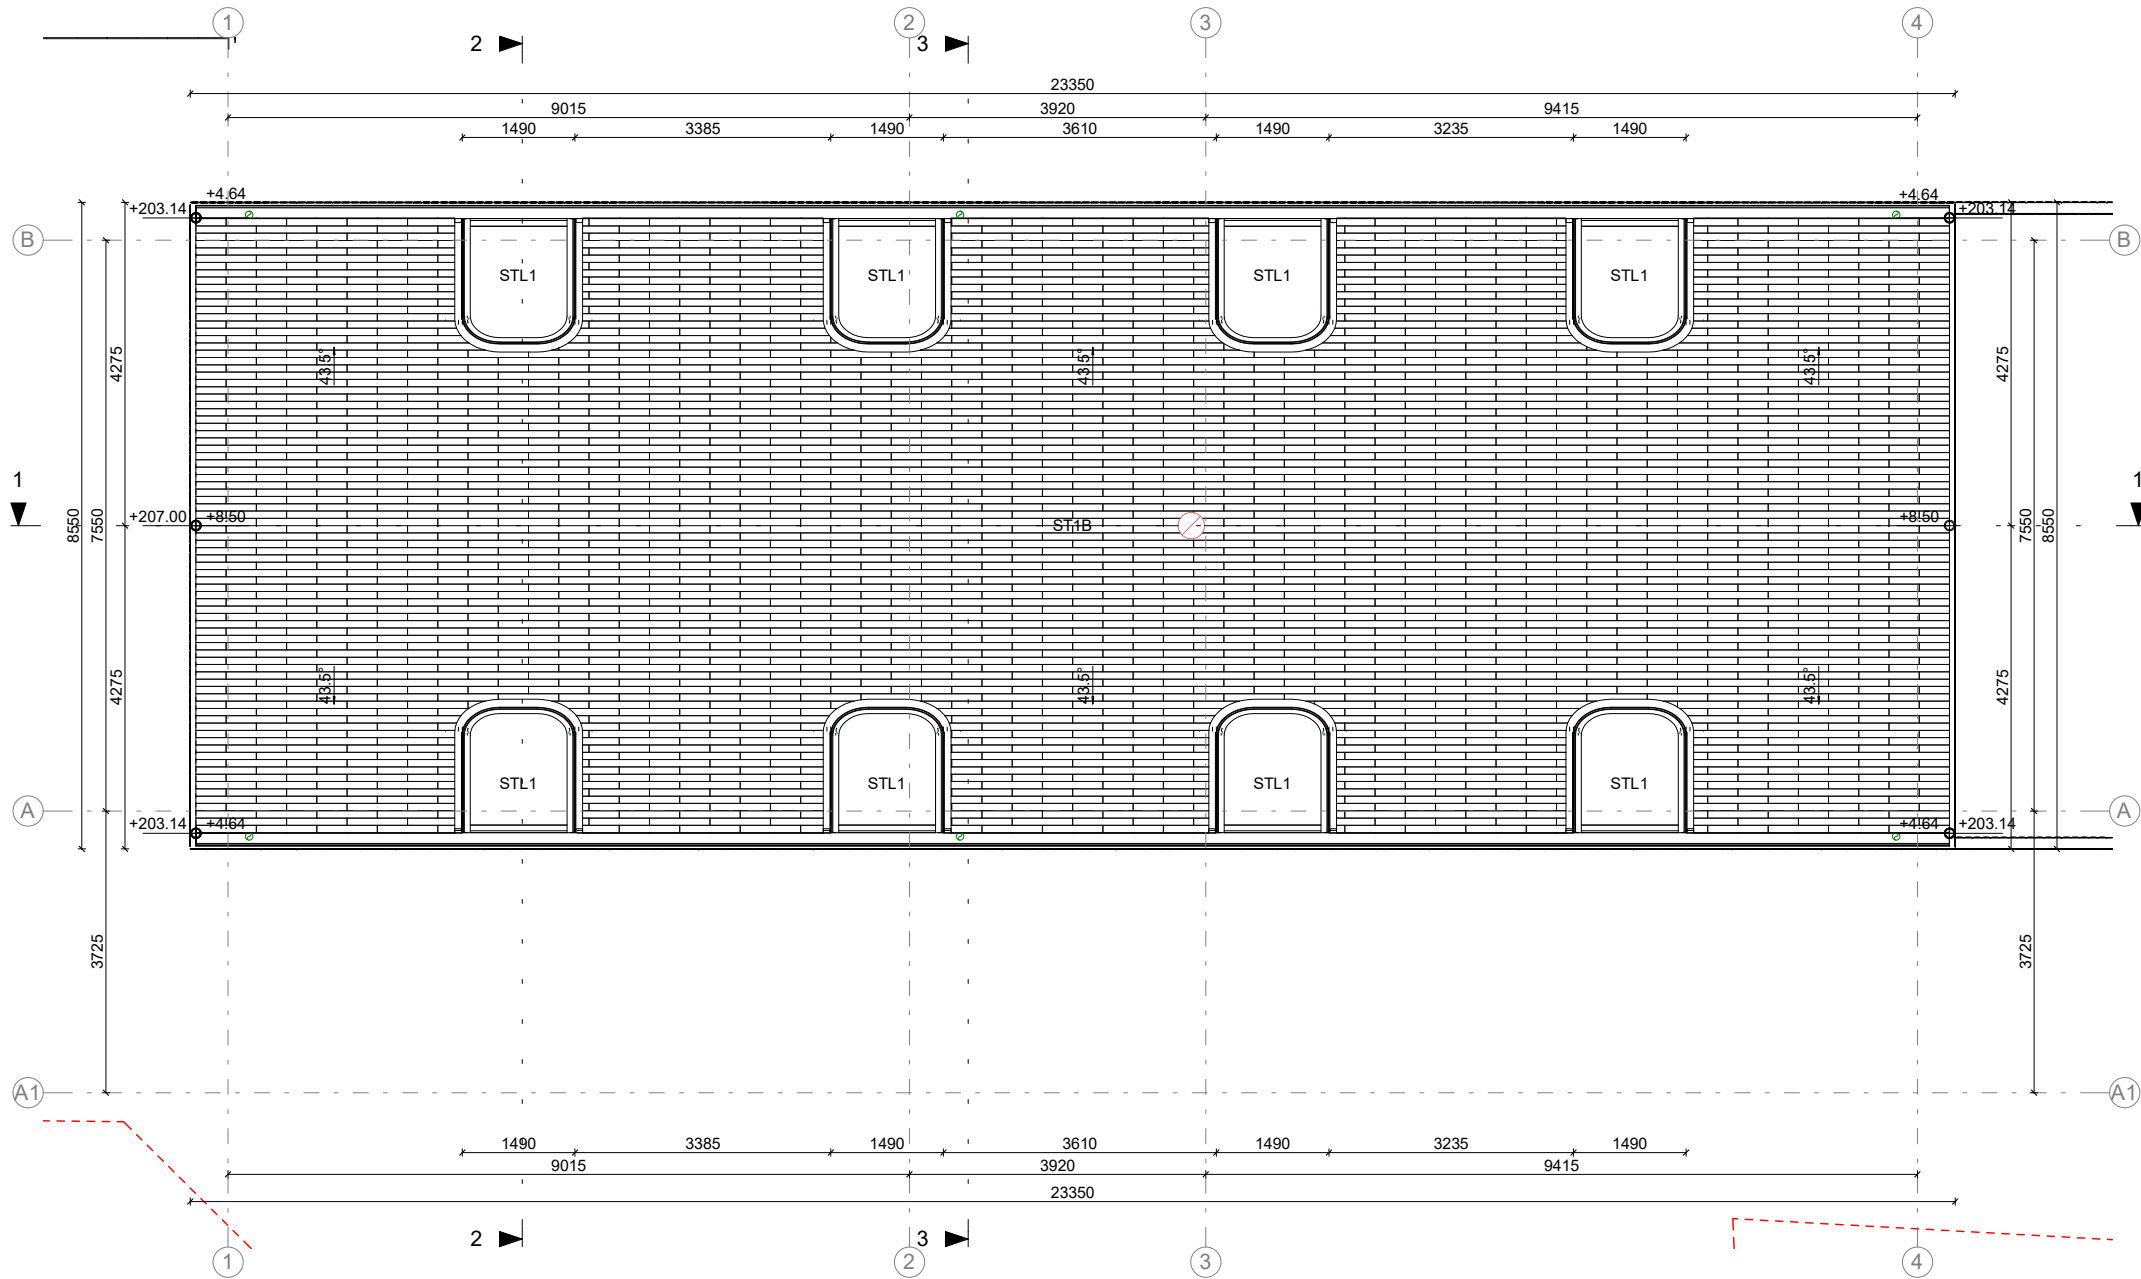


03-STOGAS 1 : 100

SITUACIJOS SCHEMA

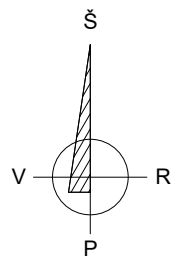


MASTELIS

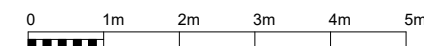

ALTITUDĖ


+/-0.00=198.50

O	2023-01	PROJEKTINIAI PASIŪLYMAI		
Laida	Data	Laidos statusas. Keitimų priežastis		
Projektuotojas: MB "Debesų kelias" <small>į.k. 305619739 veiklos adresas Rudaminos 1A – 2-4, LT-13275, Skaidiškės Tel.: +370 659 12385, el.paštas mb.debesukelias@gmail.com</small>		Statinio projekto pavadinimas Vienbučio gyvenamojo namo ir pagalbinio ūkio pastato Filaretų g. 113A, Vilniuje statybos projektas		
A2208	PV	Urtė Aidukienė	Statinio numeris ir pavadinimas	
A2044	PDV	Leonidas Opuchovičius	01 - Gyvenamasis namas	
	Arch.	Alfredas Trimonis	Brėžinio pavadinimas	
			Stogo planas	
LT	Statytojas	A.M.K.	Dokumento žymuo	Laida
			20221207/01-SA-01.4	O
			Mastelis	Lapas
			1:100	SA-01.4
			Lapų	Lapų
			01	01

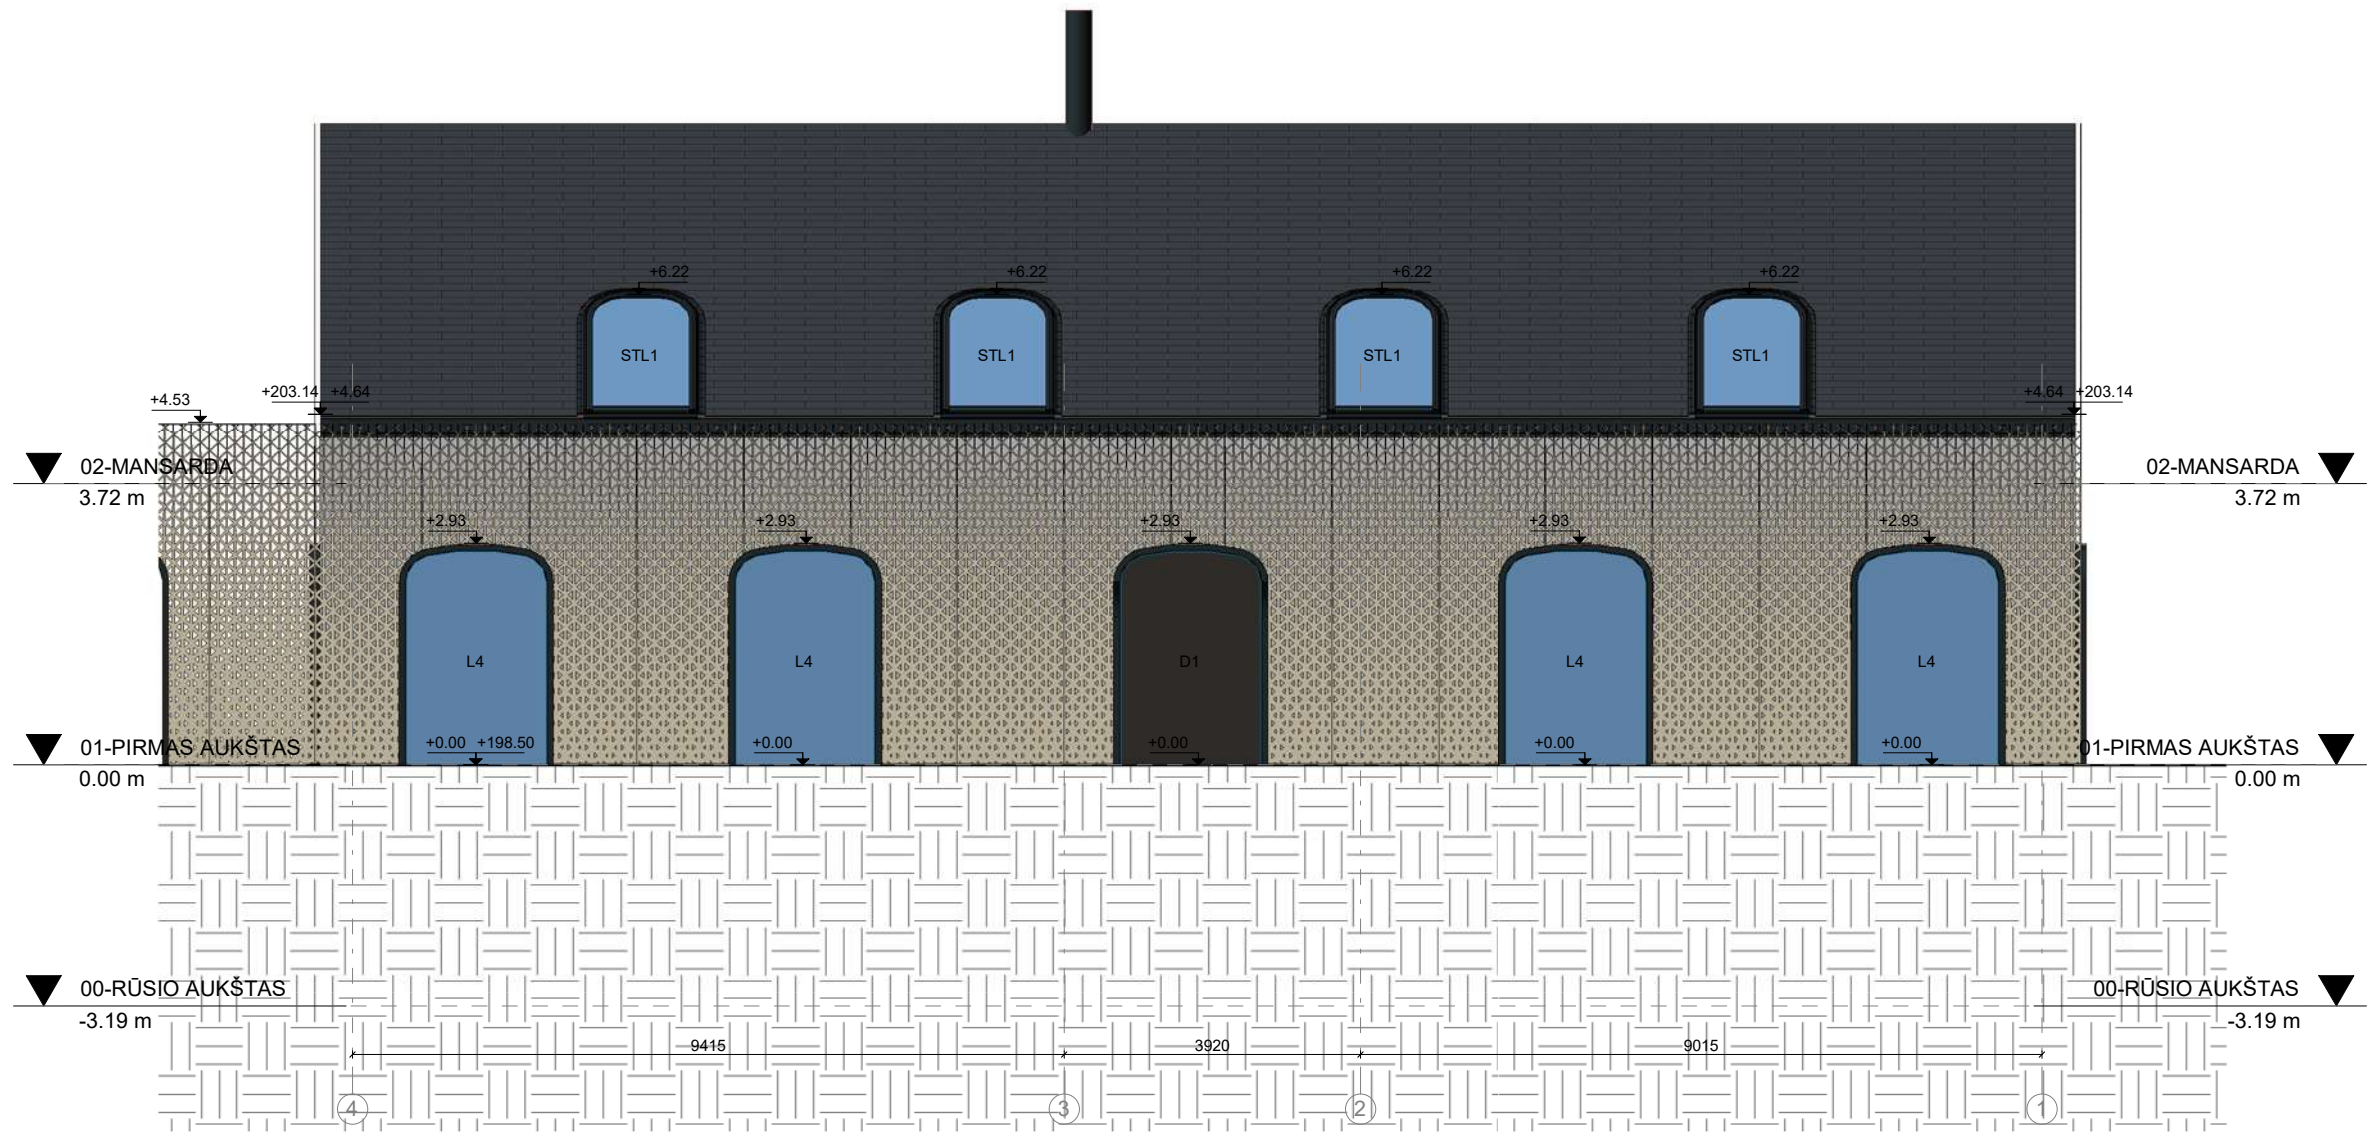


FASADAS TARP AŠIŲ 4-1 1 : 100

SITUACIJOS SCHEMA

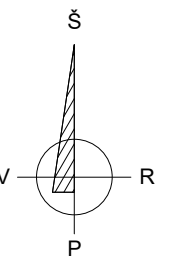

MASTELIS

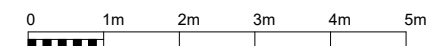


ALTITUDĖ

+/-0.00=198.50

FASADO MEDŽIAGŲ ŽYMĖJIMAS 1 : 50



ŠVIESIAI PILKOS SPALVOS  
FASADINIS TINKAS  
RAL7035

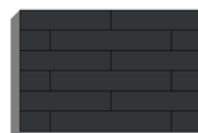

ČERPĖS TAMSIAI PILKOS




FREZUOTOS MEDŽIO  
PLOKŠTĖS



SKARDA RAL 7016




BETONAS

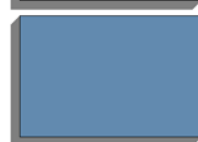


STIKLAS

O	2023-01	PROJEKTINIAI PASIŪLYMAI		
Laida	Data	Laidos statusas. Keitimų priežastis		
Projektuotojas: MB "Debesų kelias" Į. k. 305619739 veiklos adresas Rudaminos 1A – 2-4, LT-13275, Skaidiškės Tel.: +370 659 12385, el.paštas mb.debesukelias@gmail.com		Statinio projekto pavadinimas Vienbučio gyvenamojo namo ir pagalbinio ūkio pastato Filaretų g. 113A, Vilniuje statybos projektas		
A2208	PV	Urtė Aidukienė	Statinio numeris ir pavadinimas	
A2044	PDV	Leonidas Opuchovičius	01 - Gyvenamasis namas	
	Arch.	Alfredas Trimonis	Brėžinio pavadinimas	
			Pastato fasadai	
LT	Statytojas	A.M.K.	Dokumento žymuo	Laida
			20221207/01-SA-02.1	O
			Mastelis	Lapas
			1:100	SA-02.1
			Lapų	Lapų
				01

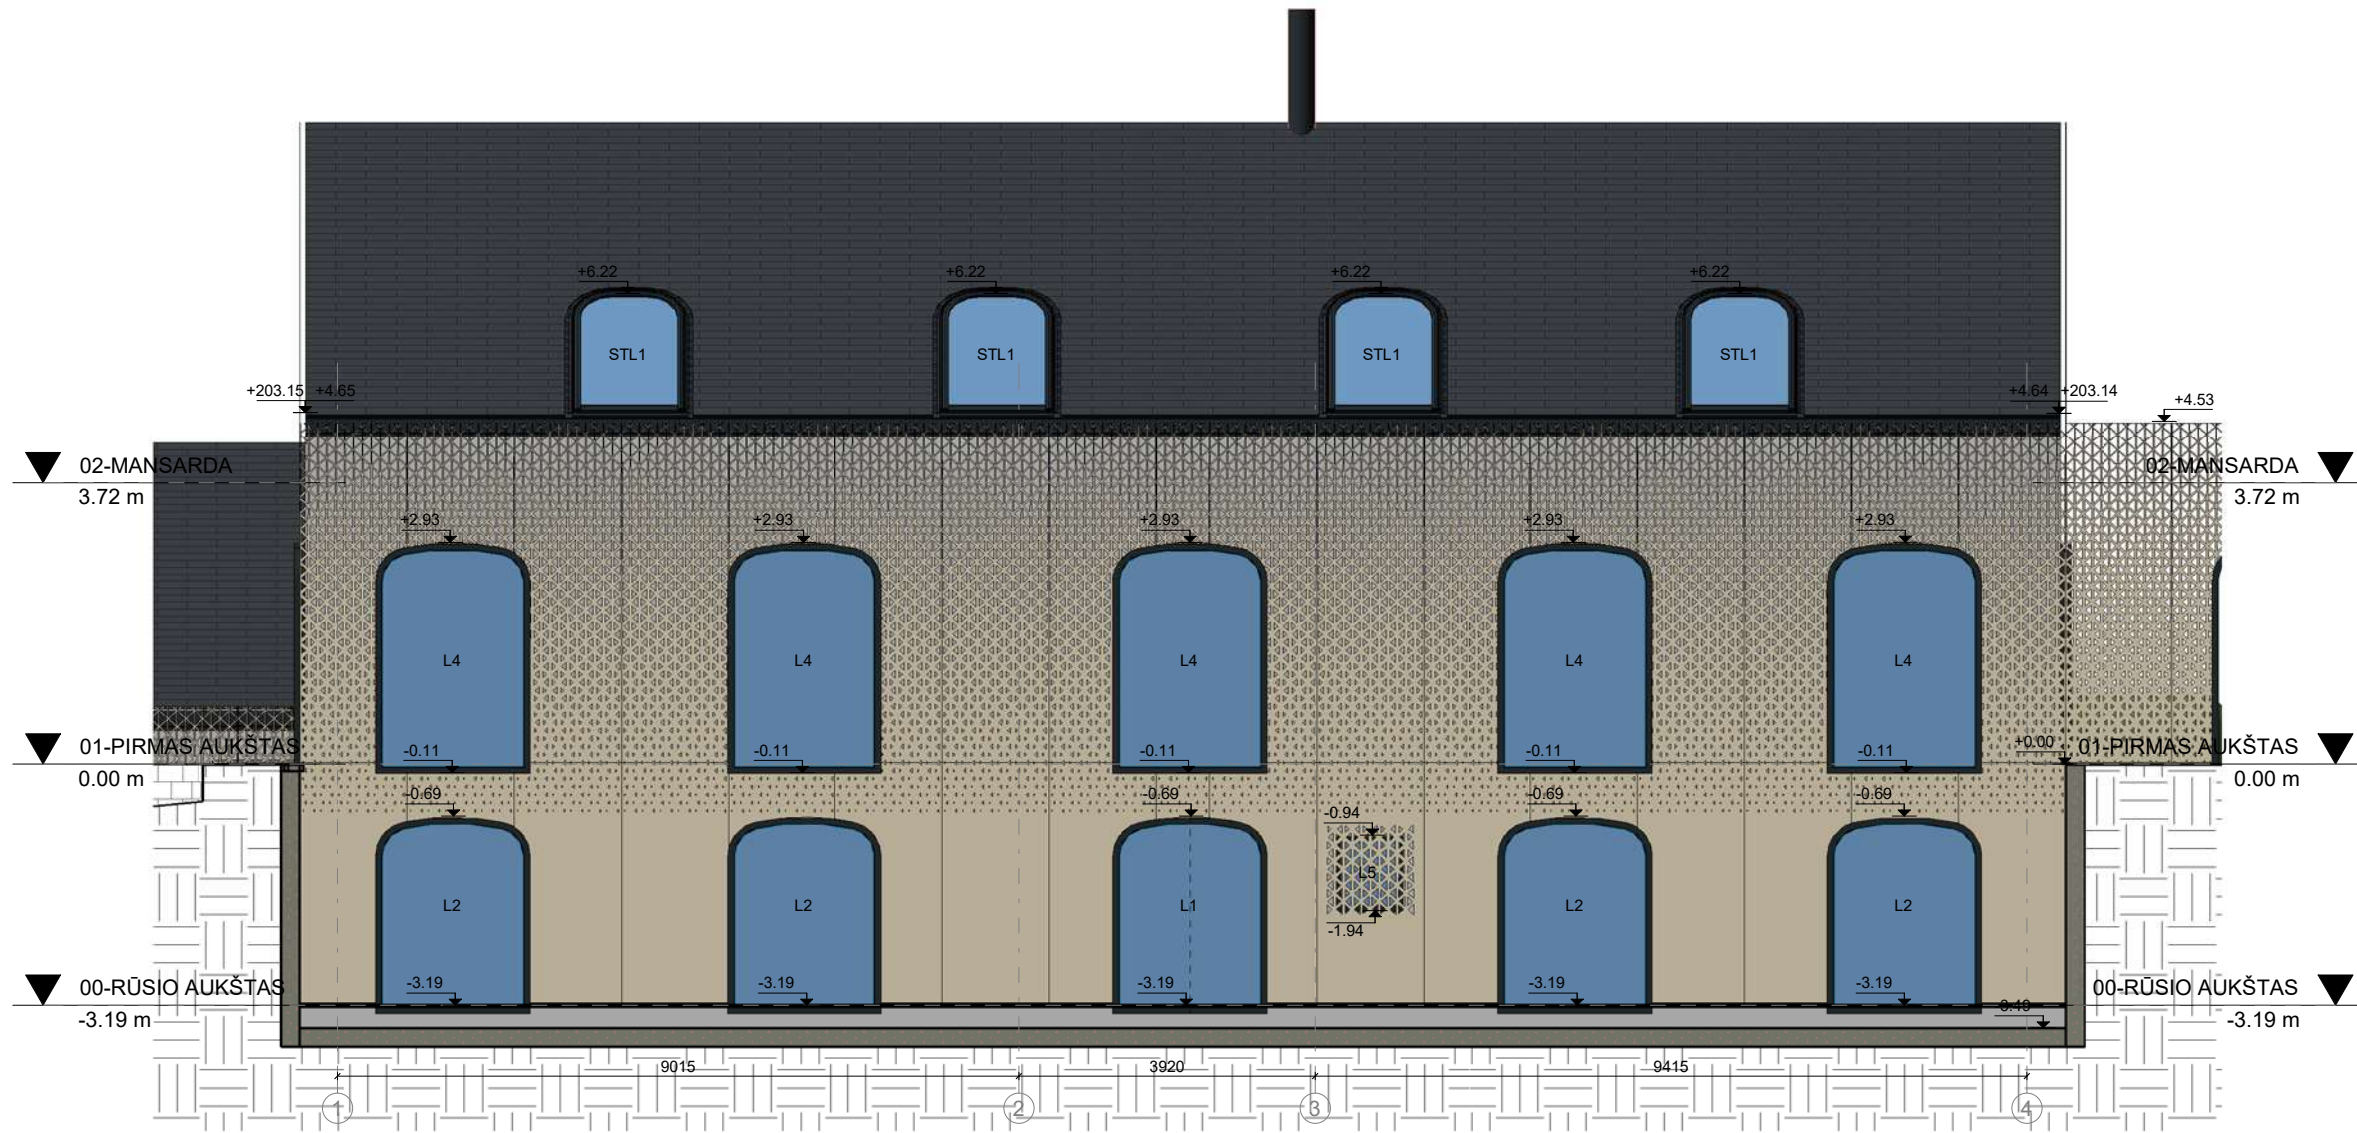


FASADAS TARP AŠIŲ 1-4 1 : 100

SITUACIJOS SCHEMA

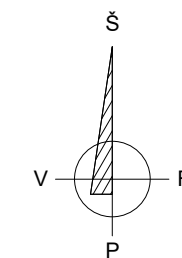

MASTELIS

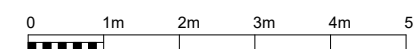


ALTITUDĖ

+/-0.00=198.50

FASADO MEDŽIAGŲ ŽYMĖJIMAS 1 : 50



ŠVIESIAI PILKOS SPALVOS  
FASADINIS TINKAS  
RAL7035

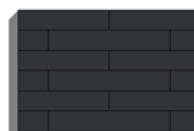


ČERPĖS TAMSIAI PILKOS



FREZUOTOS MEDŽIO  
PLOKŠTĖS



SKARDA RAL 7016

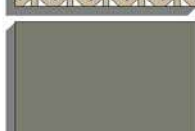


BETONAS




STIKLAS

O	2023-01	PROJEKTINIAI PASIŪLYMAI		
Laida	Data	Laidos statusas. Keitimų priežastis		
Projektuotojas: MB "Debesų kelias" Į.k. 305619739 veiklos adresas Rudaminos 1A – 2-4, LT-13275, Skaidiškės Tel.: +370 659 12385, el.paštas mb.debesukelias@gmail.com		Statinio projekto pavadinimas Vienbučio gyvenamojo namo ir pagalbinio ūkio pastato Filaretų g. 113A, Vilniuje statybos projektas		
A2208	PV	Urtė Aidukienė	Statinio numeris ir pavadinimas	
A2044	PDV	Leonidas Opuchovičius	01 - Gyvenamasis namas	
	Arch.	Alfredas Trimonis	Brėžinio pavadinimas	
			Pastato fasadai	
LT	Statytojas	A.M.K.	Dokumento žymuo	Laida
			20221207/01-SA-02.2	O
			Mastelis	Lapas
			1:100	SA-02.2
			Lapų	01

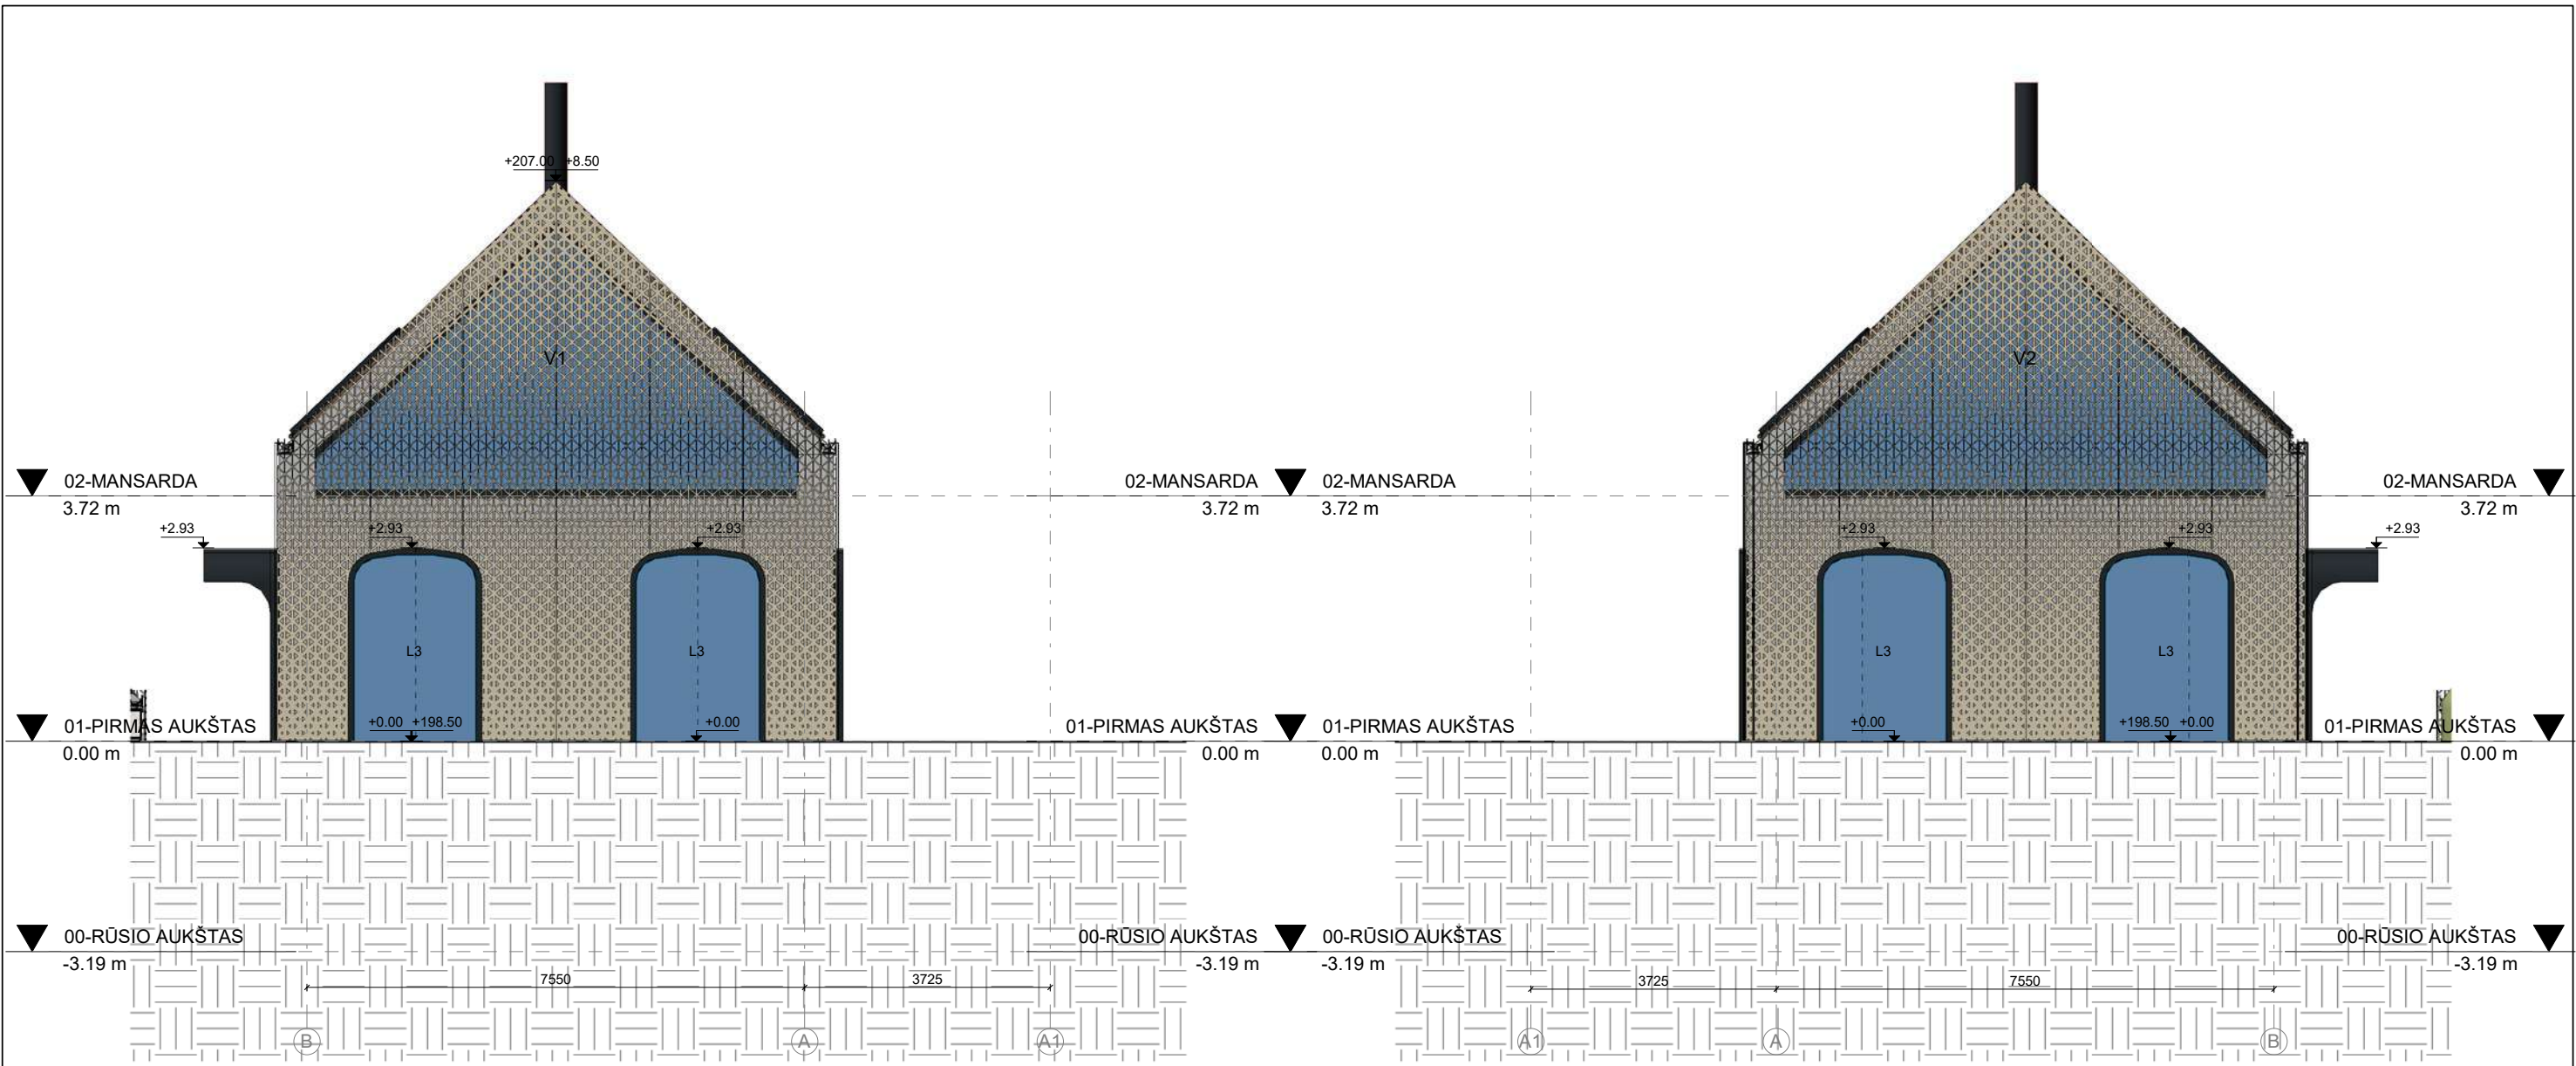

FASADAS TARP AŠIŲ B-A 1 : 100


FASADAS TARP AŠIŲ A-B 1 : 100

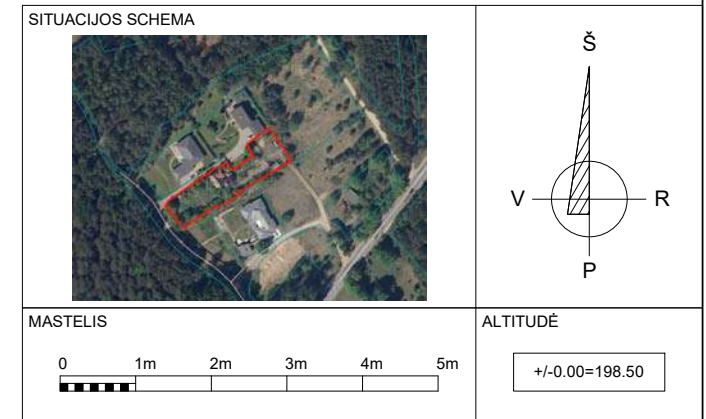

FASADO MEDŽIAGŲ ŽYMĖJIMAS 1 : 50



O	2023-01	PROJEKTINIAI PASIŪLYMAI		
Laida	Data	Laidos statusas. Keitimų priežastis		
Projektuotojas: MB "Debesų kelias" <small>J.K. 305619739 veiklos adresas Rudaminos 1A – 2-4, LT-13275, Skaidškės Tel.: +370 659 12385, el.paštas mb.debesukelias@gmail.com</small>		Statinio projekto pavadinimas Vienbučio gyvenamojo namo ir pagalbinio ūkio pastato Filaretų g. 113A, Vilniuje statybos projektas		
A2208	PV	Urtė Aidukienė	Statinio numeris ir pavadinimas	
A2044	PDV	Leonidas Opuchovičius	01 - Gyvenamasis namas	
	Arch.	Alfredas Trimonis	Brėžinio pavadinimas	
			Pastato fasadai	
LT	Statytojas	A.M.K.	Dokumento žymuo	Laida
			20221207/01-SA-02.3	O
			Mastelis	Lapas
			1:100	SA-02.3
			Lapų	Lapų
				01

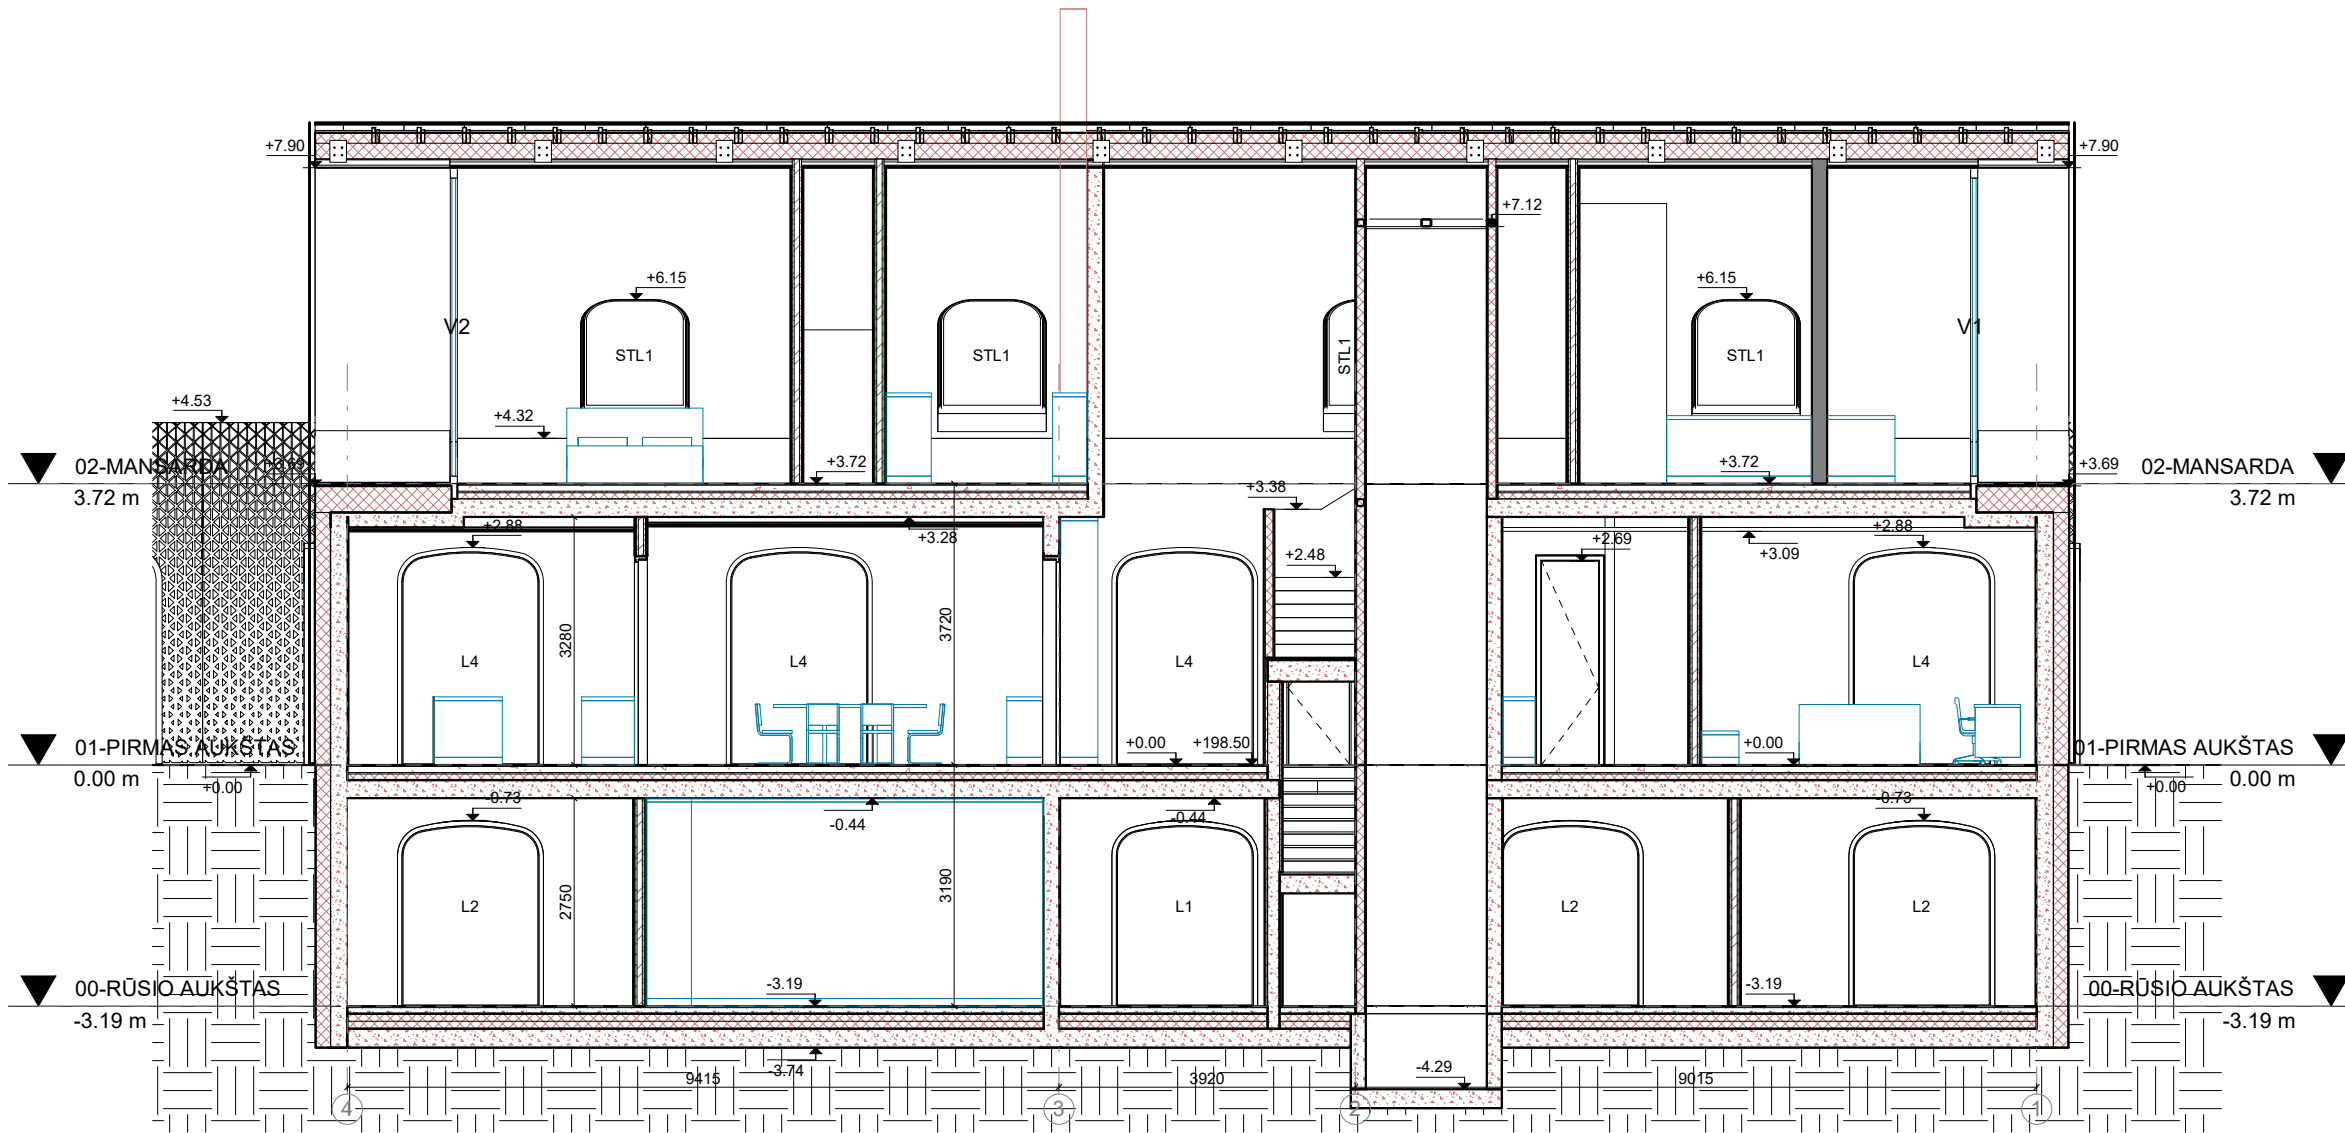


1-1 1 : 100


SIENŲ ŽYMĖJIMAS 1 : 50

-  ŠILTINAMA POLIURETANO PLOKŠTĖMIS, TINKUOJAMA GELŽBETONINĖ SIENA
-  TINKUOJAMA GELŽBETONIO SIENA
-  GIPSO KARTONU APSIŪNAMA KALKAKMENIO MŪRO PERTVARA
-  GIPSO KARTONO PERTVARA

SITUACIJOS SCHEMA

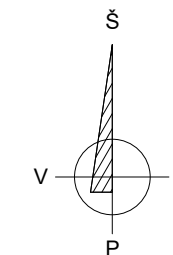


MASTELIS

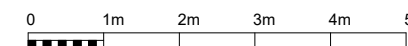


ALTITUDĖ

+/-0.00=198.50


O	2023-01	PROJEKTINIAI PASIŪLYMAI	Laidos statusas. Keitimų priežastis		
Laida	Data				
Projektuotojas: MB "Debesų kelias" <small>J.K. 305619739 veiklos adresas Rudaminos 1A – 2-4, LT-13275, Skaidiškės Tel.: +370 659 12385, el.paštas mb.debesukelias@gmail.com</small>		Statinio projekto pavadinimas Vienbučio gyvenamojo namo ir pagalbinio ūkio pastato Filaretų g. 113A, Vilniuje statybos projektas			
A2208	PV	Urtė Aidukienė	Statinio numeris ir pavadinimas		
A2044	PDV	Leonidas Opuchovičius	01 - Gyvenamasis namas		
	Arch.	Alfredas Trimonis	Brėžinio pavadinimas		Laida
			Pjūvis 1-1		O
LT	Statytojas	A.M.K.	Dokumento žymuo	Mastelis	Lapas
			20221207/01-SA-03.1	1:100	SA-03.1
					Lapų
					01

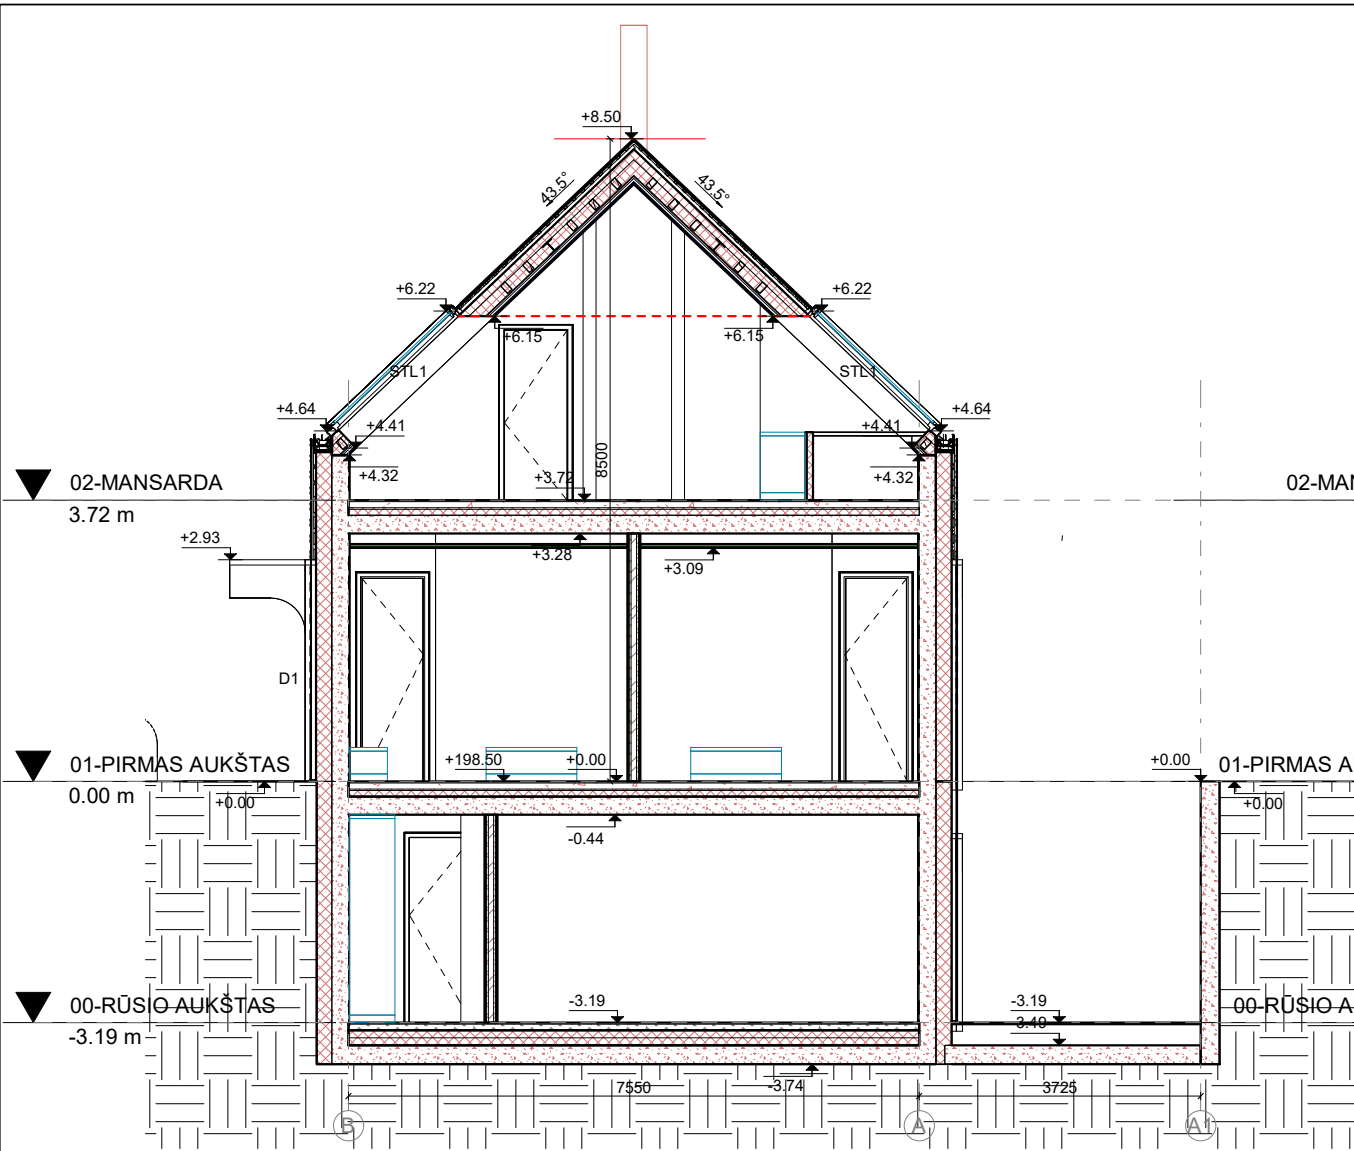



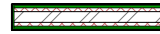

2-2 1 : 100

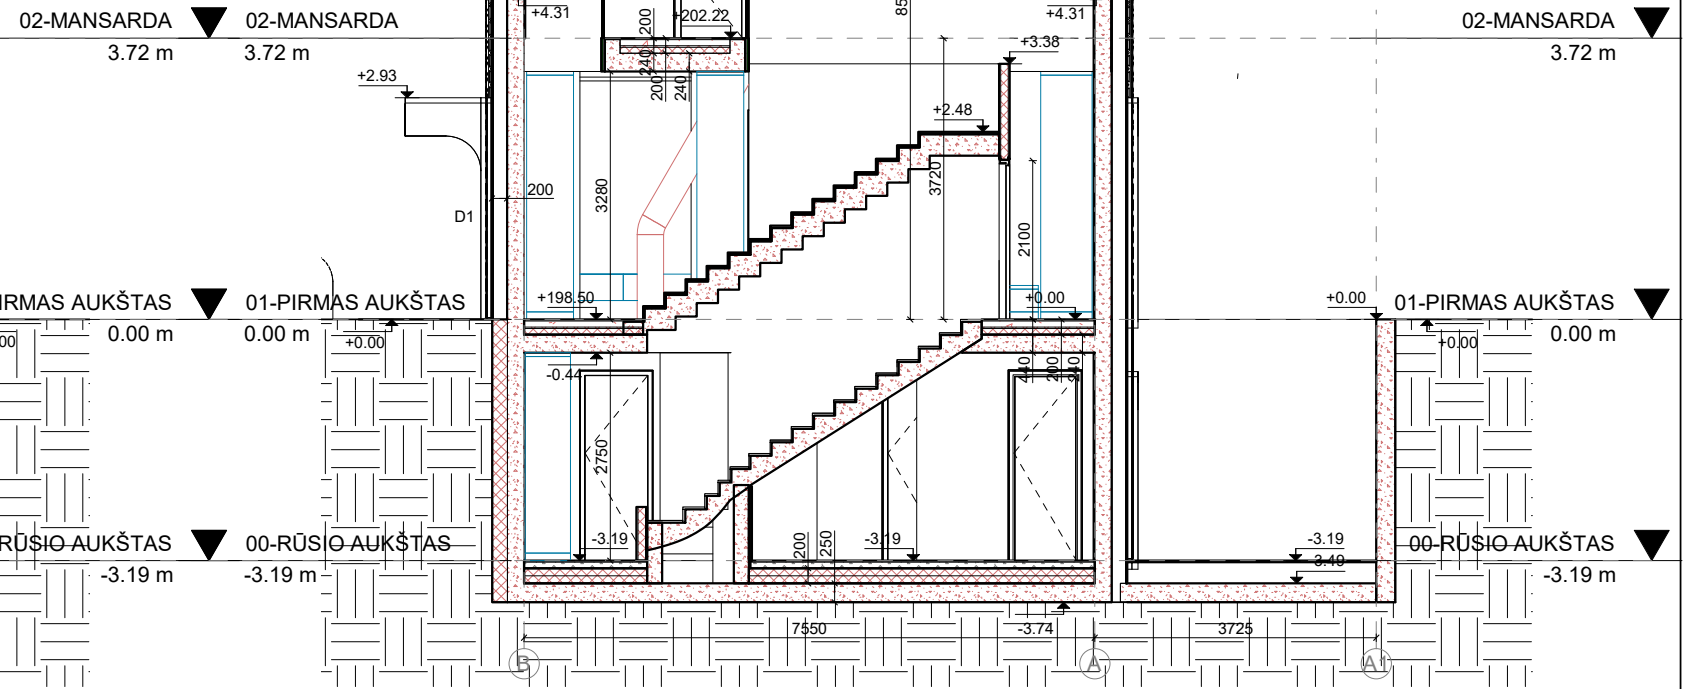

3-3 1 : 100

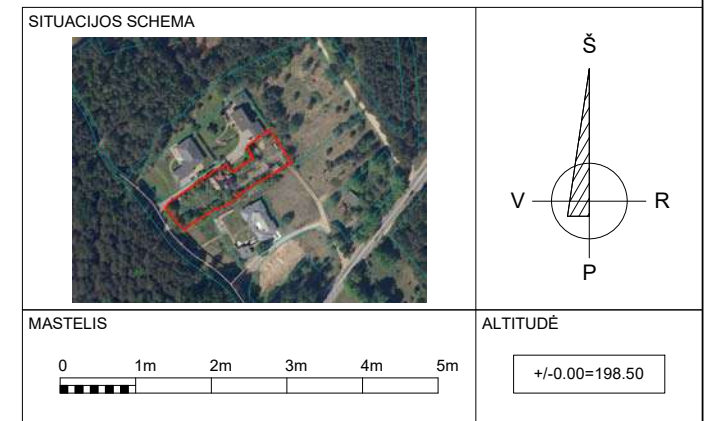

SIENŲ ŽYMĖJIMAS 1 : 50

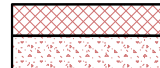
-  ŠILTINAMA POLIURETANO PLOKŠTĖMIS, TINKUOJAMA GELŽBETONINĖ SIENA
-  TINKUOJAMA GELŽBETONIO SIENA
-  GIPSO KARTONU APSIŪNAMA KALKAKMENIO MŪRO PERTVARA
-  GIPSO KARTONO PERTVARA

SPALVONIMO DATA: 2023.03.10 22:35:39  
FAILAS: F:\Darbai\F113A\RV\F113A-BI\446-1-TDP-SA.dwg


O	2023-01	PROJEKTINIAI PASIŪLYMAI	Laidos statusas. Keitimų priežastis		
Laida	Data				
Projektuotojas: MB "Debesų kelias" <small>i.k. 305619739 veiklos adresas Rudaminos 1A – 2-4, LT-13275, Skaidžkės Tel.: +370 659 12385, el.paštas mb.debesukelias@gmail.com</small>		Statinio projekto pavadinimas Vienbučio gyvenamojo namo ir pagalbinio ūkio pastato Filaretų g. 113A, Vilniuje statybos projektas			
A2208	PV	Urtė Aidukienė	Statinio numeris ir pavadinimas		
A2044	PDV	Leonidas Opuchovičius	01 - Gyvenamasis namas		
	Arch.	Alfredas Trimonis	Brėžinio pavadinimas		Laida
			Pjūvis 2-2, Pjūvis 3-3		O
LT	Statytojas	A.M.K.	Dokumento žymuo	Mastelis	Lapas
			20221207/01-SA-03.2	1:100	SA-03.2
					Lapų
					01

**GRAFINĖ DALIS**  
**3. GARAŽAS**

<b>Nr.</b>	<b>Pavadinimas</b>	<b>Žymuo</b>
1	Trimatis namo vaizdas	BD-3D
2	Rūsio aukšto planas	SA-01.1
3	Mansardinio aukšto planas	SA-01.2
4	Stogo planas	SA-01.3
5	Pastato fasadai	SA-02.1
6	Pastato fasadai	SA-02.2
7	Pastato fasadai	SA-02.3
8	Pjūvis 1-1	SA-03.1
9	Pjūvis 2-2, Pjūvis 3-3	SA-03.2

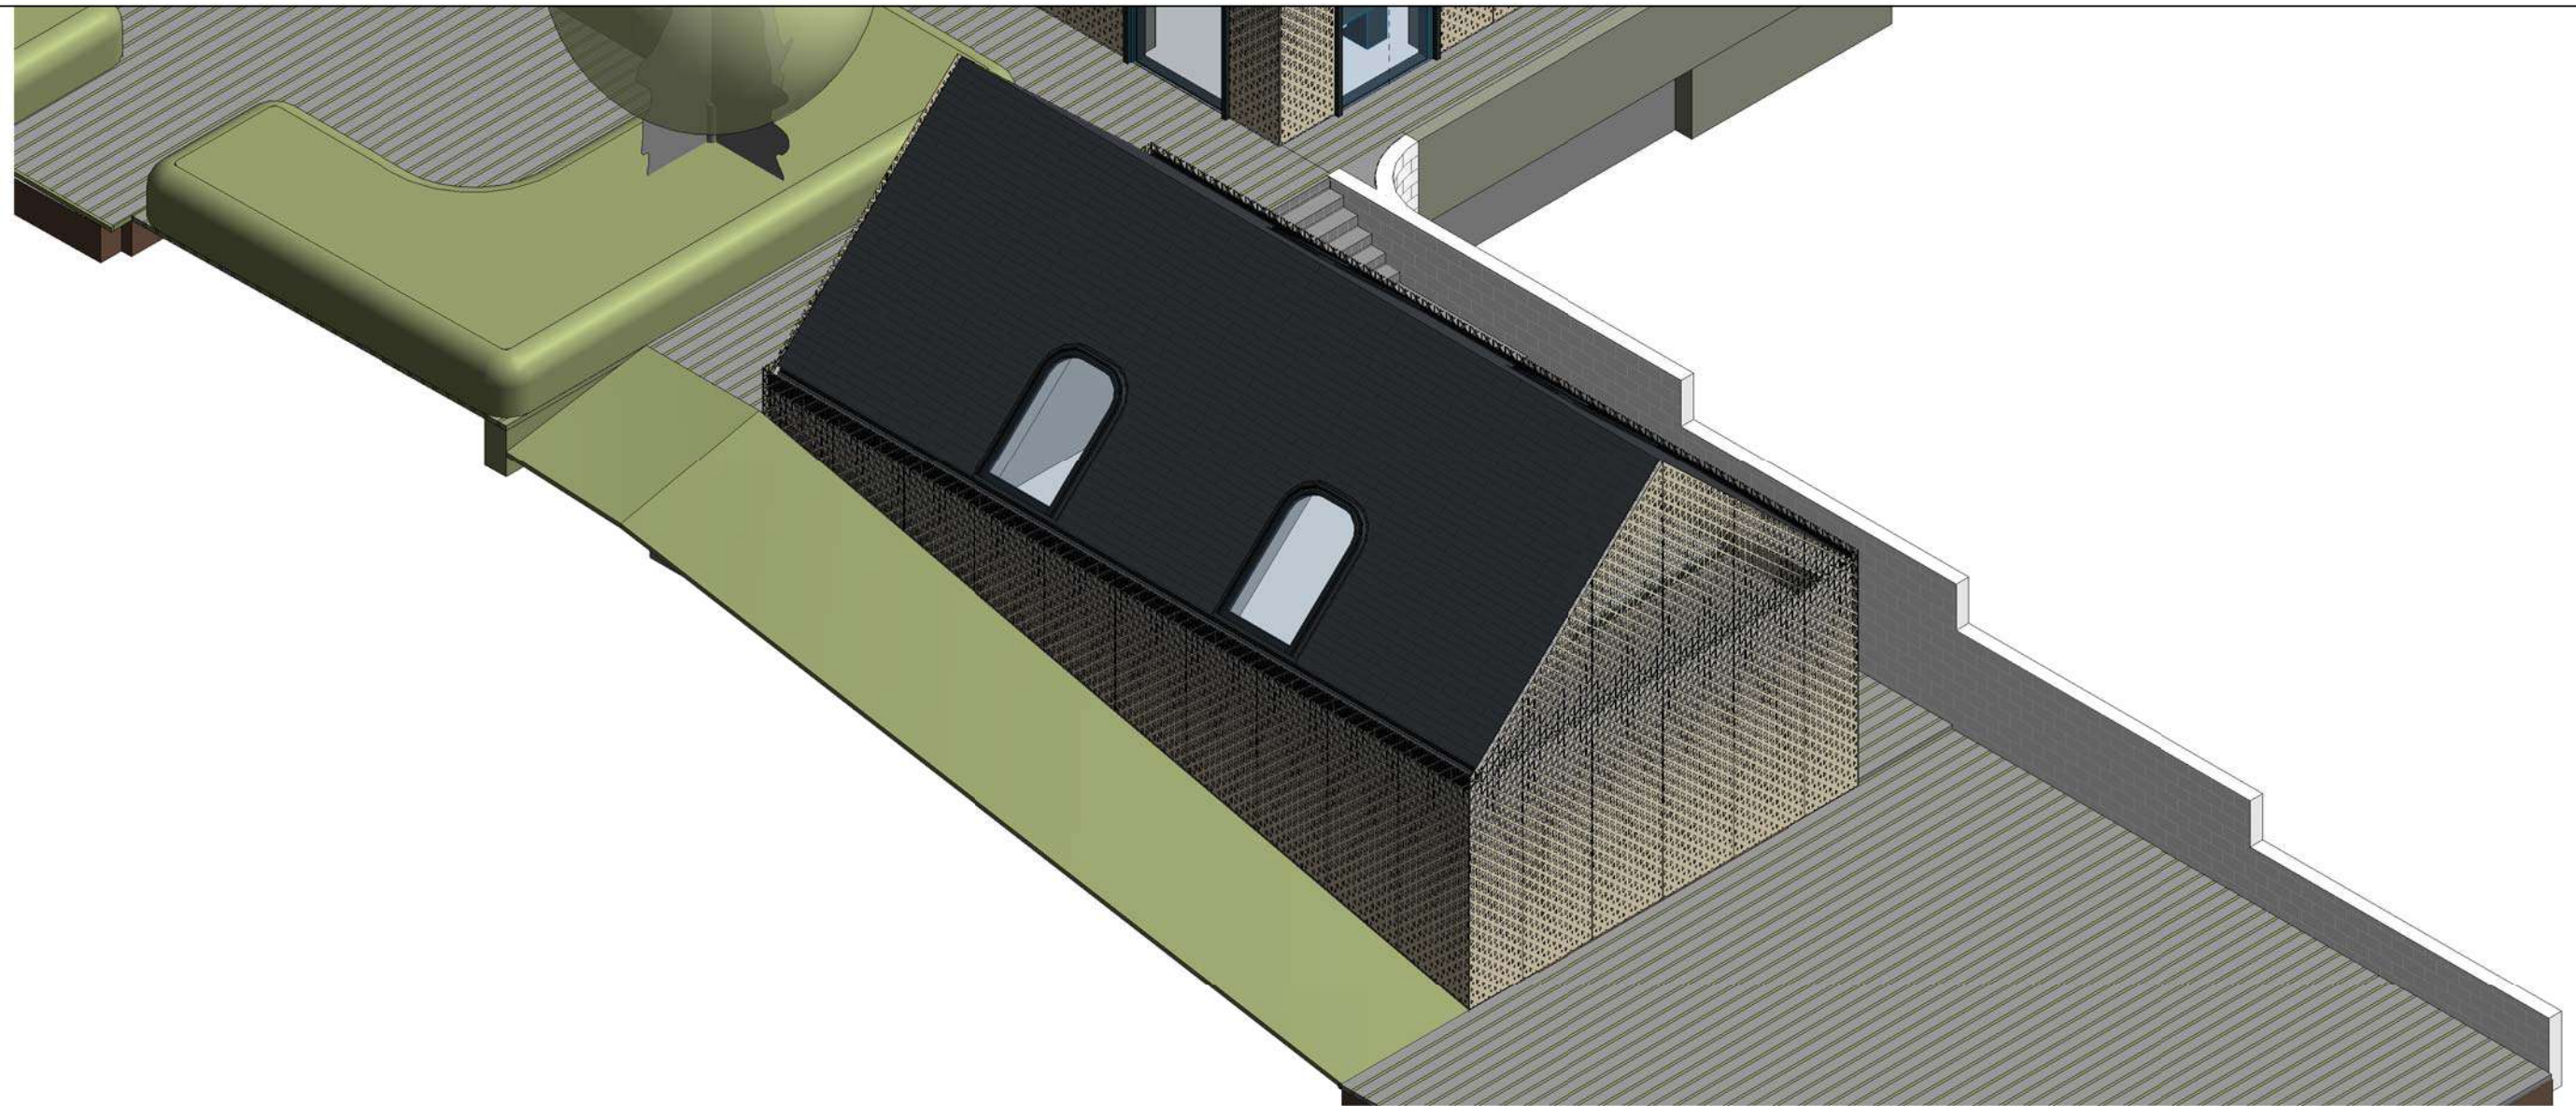


SITUACIJOS SCHEMA



Š  
V R  
P

MASTELIS




ALTITUDĖ

+/-0.00=198.50

O	2023-01	PROJEKTINIAI PASIŪLYMAI		
Laida	Data	Laidos statusas. Keitimų priežastis		
Projektuotojas: MB "Debesų kelias" <small>į.k. 305619739 veiklos adresas Rudaminos 1A – 2-4, LT-13275, Skaidiškės Tel.: +370 659 12385, el.paštas mb.debesukelias@gmail.com</small>		Statinio projekto pavadinimas Vienbučio gyvenamojo namo ir pagalbinio ūkio pastato Filaretų g. 113A, Vilniuje statybos projektas		
A2208	PV	Urtė Aidukienė	Statinio numeris ir pavadinimas	
A2044	PDV	Leonidas Opuchovičius	02 - Pagalbinio ūkio pastatas (Garažas)	
	Arch.	Alfredas Trimonis	Brėžinio pavadinimas	
			Trimatis pastato vaizdas	
LT	Statytojas	A.M.K.	Dokumento žymuo	Laida
			20221207/01-BD-3D	O
			Mastelis	Lapas
			-	BD-3D
				Lapų
				01

00 RŪSIO AUKŠTO PATALPŲ EKSPLIKACIJA		
NR	PAVADINIMAS	PLOTAS
0.1	GARAŽAS	52.77 m <sup>2</sup>
0.2	PAGALBINĖ PATALPA	10.67 m <sup>2</sup>
0.3	KORIDORIUS	9.40 m <sup>2</sup>
0.4	SŪNS PATALPA	7.78 m <sup>2</sup>
0.5	KORIDORIUS	7.88 m <sup>2</sup>
0.6	HOLAS	4.96 m <sup>2</sup>
		93.46 m <sup>2</sup>

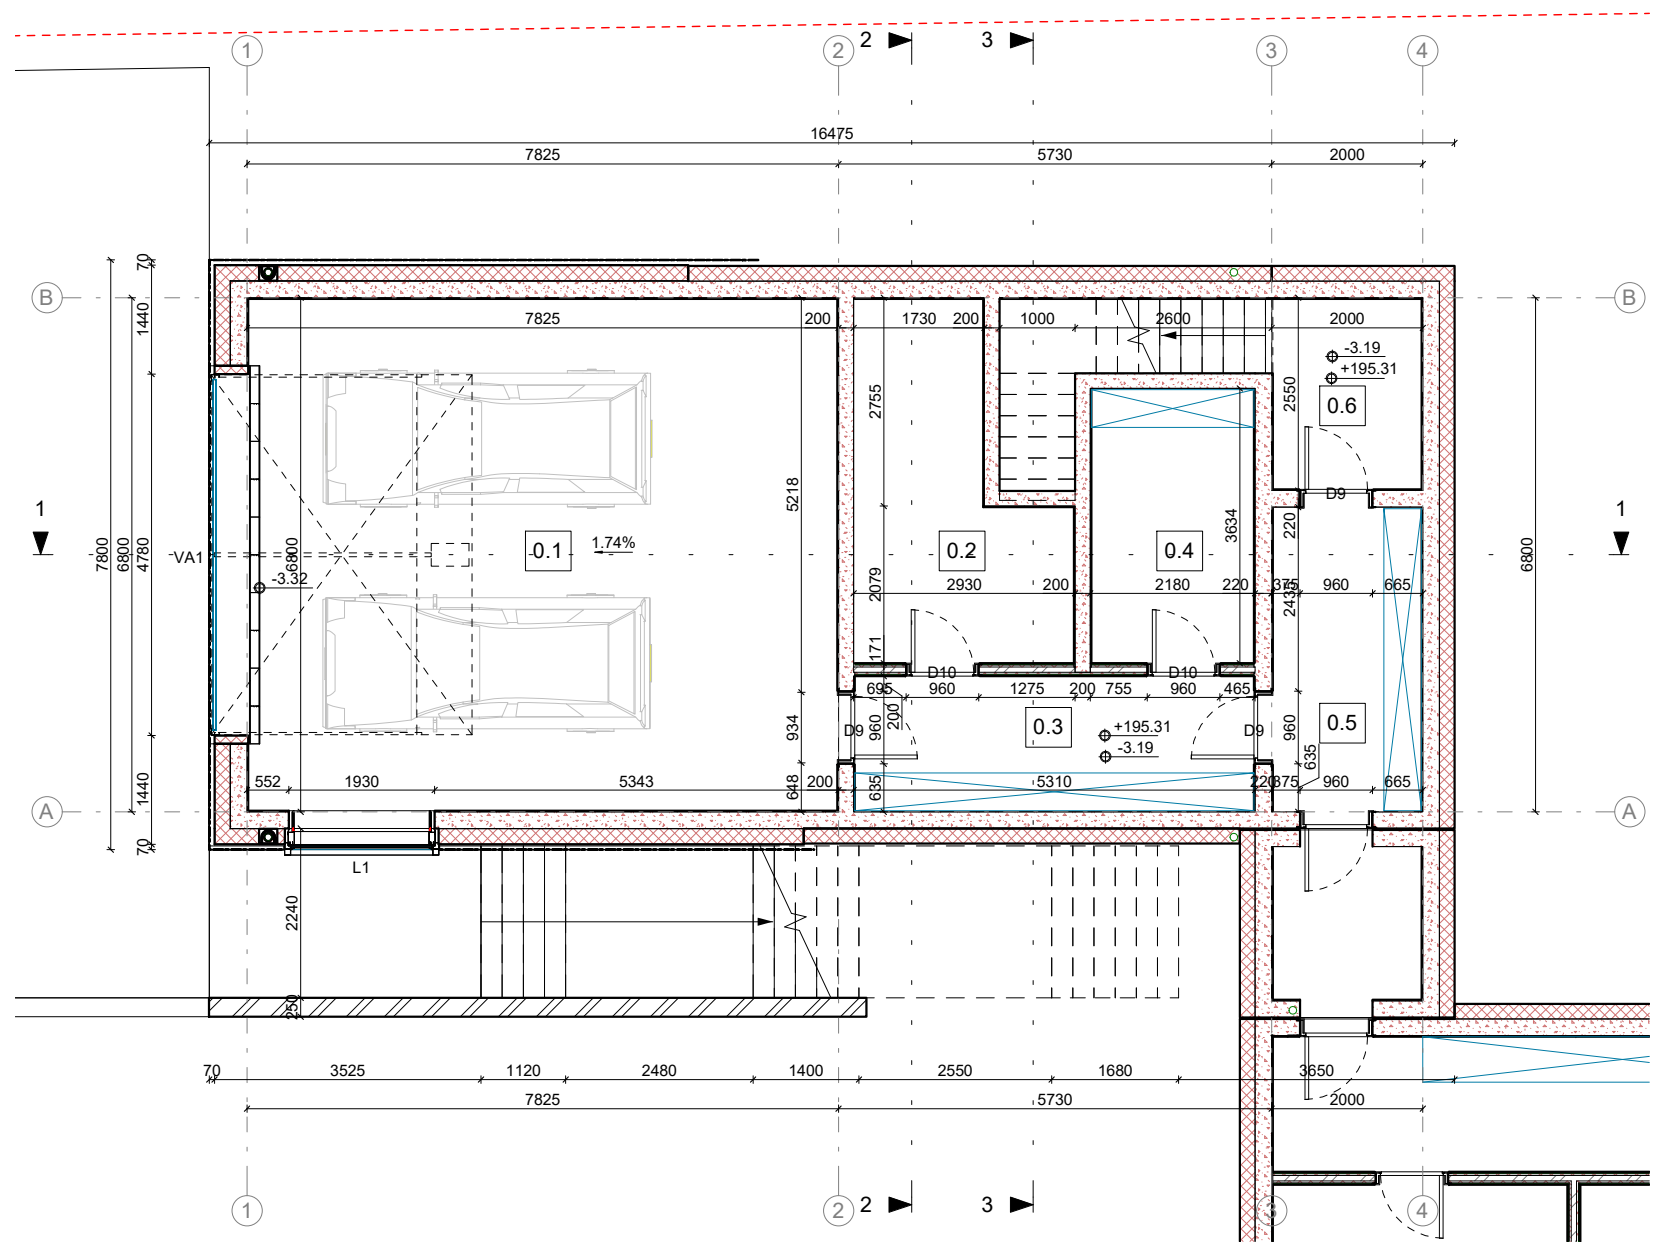


00-RŪSIO AUKŠTAS 1 : 100


SIENŲ ŽYMĖJIMAS 1 : 50

- ŠILTINAMA POLIURETANO PLOKŠTĖMIS, TINKUOJAMA GELŽBETONINĖ SIENA
- TINKUOJAMA GELŽBETONIO SIENA
- GIPSO KARTONU APSIŪNAMA KALKAKMENIO MŪRO PERTVARA
- GIPSO KARTONO PERTVARA

SITUACIJOS SCHEMA

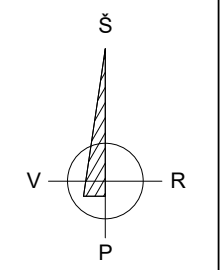

MASTELIS

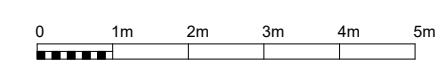


ALTITUDĖ

+/-0.00=198.50

O	2023-01	PROJEKTINIAI PASIŪLYMAI		
Laida	Data	Laidos statusas. Keitimų priežastis		
Projektuotojas: MB "Debesų kelias" <small>į.k. 305619739 veiklos adresas Rudaminos 1A – 2-4, LT-13275, Skaidiškės Tel.: +370 659 12385, el.paštatas mb.debesukelias@gmail.com</small>		Statinio projekto pavadinimas Vienbučio gyvenamojo namo ir pagalbinio ūkio pastato Filaretų g. 113A, Vilniuje statybos projektas		
A2208	PV	Urtė Aidukienė	Statinio numeris ir pavadinimas	
A2044	PDV	Leonidas Opuchovičius	02 - Pagalbinio ūkio pastatas (Garažas)	
	Arch.	Alfredas Trimonis	Brėžinio pavadinimas	
			Rūsio aukšto planas	
			Laida	
			O	
LT	Statytojas	A.M.K.	Dokumento žymuo	Mastelis
			20221207/01-SA-01.1	Lapas
				Lapų
			1:100	01
			SA-01.1	

01 MANSARDINIO AUKŠTO PATALPŲ EKSPLIKACIJA


NR	PAVADINIMAS	PLOTAS
1.1	KABINETAS	35.53 m <sup>2</sup>
1.2	SANMAZGAS	1.95 m <sup>2</sup>
1.3	KORIDORIUS	2.34 m <sup>2</sup>
1.4	HOLAS	8.11 m <sup>2</sup>
		47.93 m <sup>2</sup>

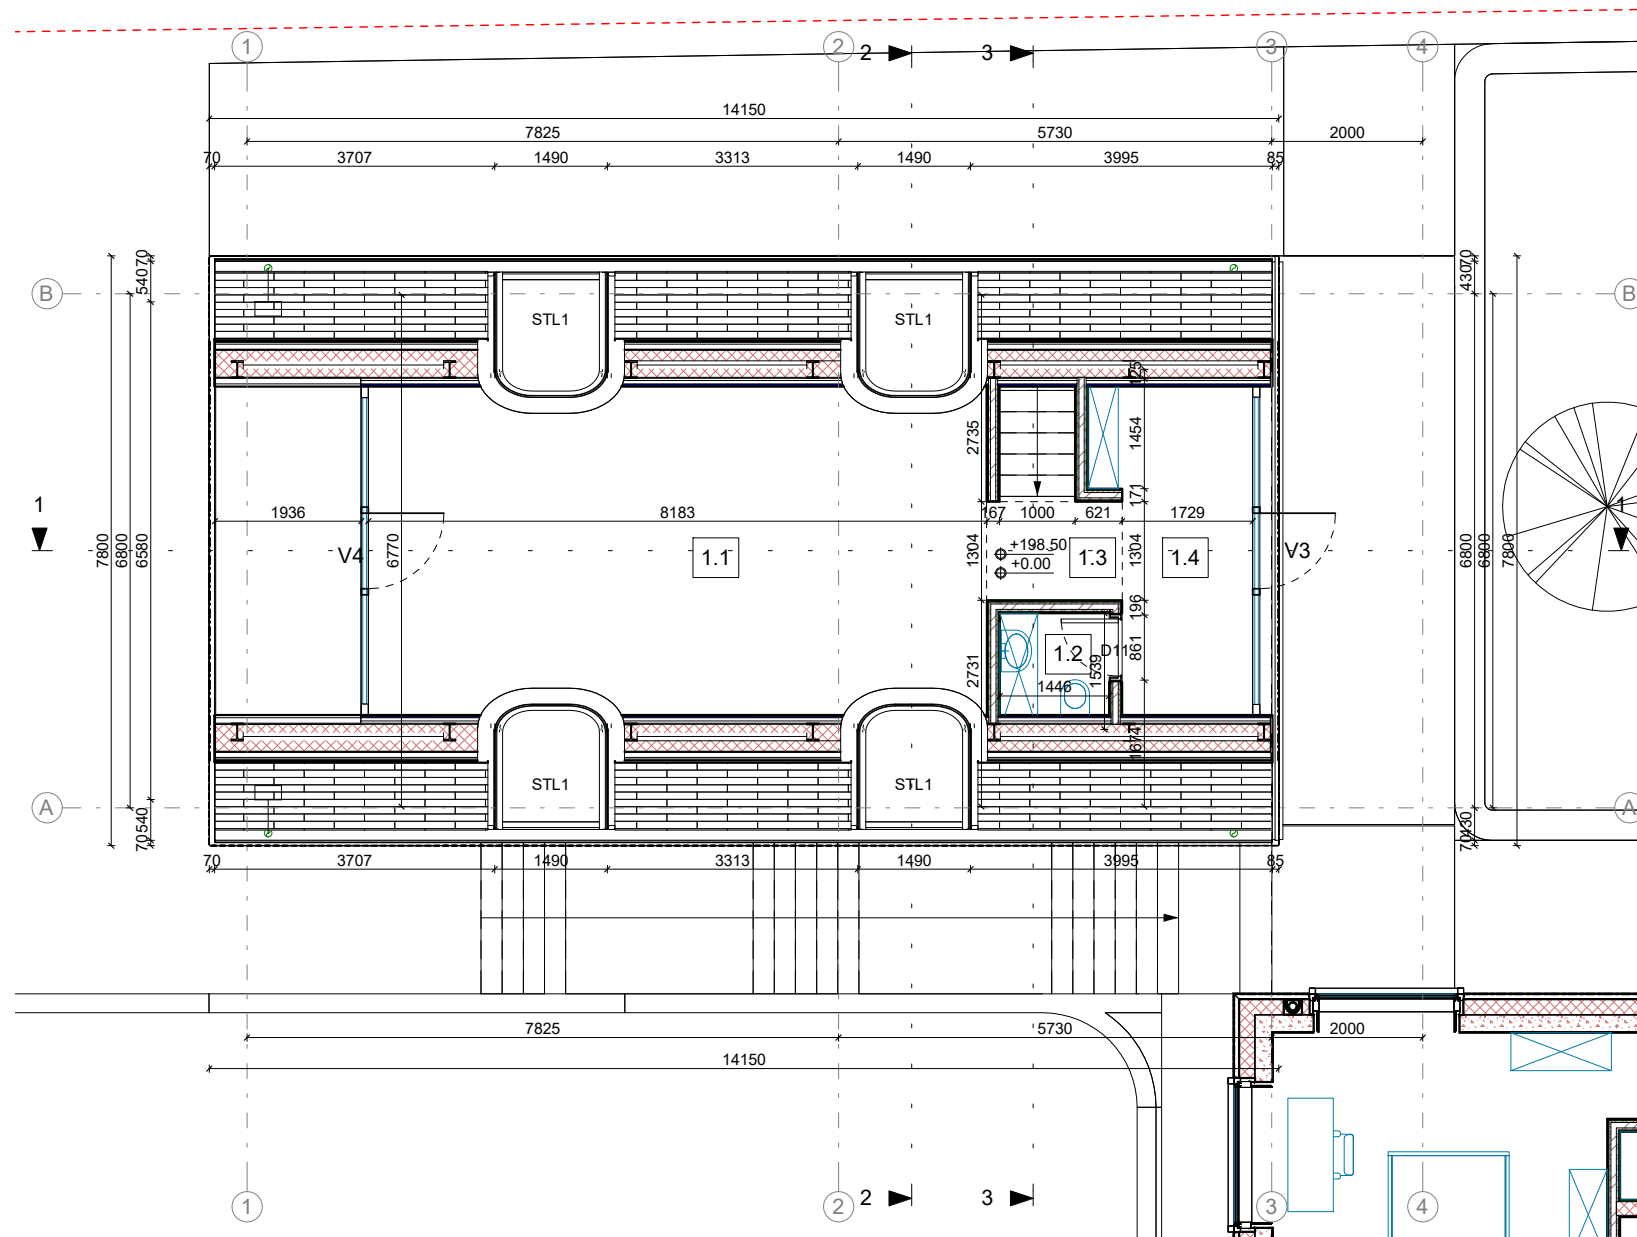


SIENŲ ŽYMĖJIMAS 1 : 50

	ŠILTINAMA POLIURETANO PLOKŠTĖMIS, TINKUOJAMA GELŽBETONINĖ SIENA
	TINKUOJAMA GELŽBETONIO SIENA
	GIPSO KARTONU APSIŪNAMA KALKAKMENIO MŪRO PERTVARA
	GIPSO KARTONO PERTVARA

SITUACIJOS SCHEMA

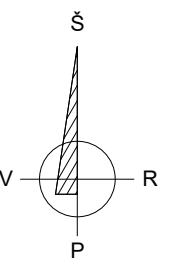


MASTELIS

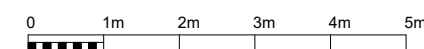


ALTITUDĖ

+/-0.00=198.50


O	2023-01	PROJEKTINIAI PASIŪLYMAI			
Laida	Data		Laidos statusas. Keitimų priežastis		
Projektuotojas: MB "Debesų kelias" į.k. 305619739 veiklos adresas Rudaminos 1A – 2-4, LT-13275, Skaidiškės Tel.: +370 659 12385, el.paštas mb.debesukelias@gmail.com			Statinio projekto pavadinimas Vienbučio gyvenamojo namo ir pagalbinio ūkio pastato Filaretų g. 113A, Vilniuje statybos projektas		
A2208	PV	Urtė Aidukienė	Statinio numeris ir pavadinimas		
A2044	PDV	Leonidas Opuchovičius	02 - Pagalbinio ūkio pastatas (Garažas)		
	Arch.	Alfredas Trimonis	Brėžinio pavadinimas		Laida
			Mansardinio aukšto planas		O
LT	Statytojas	A.M.K.	Dokumento žymuo	Mastelis	Lapas
			20221207/01-SA-01.2	1:100	SA-01.2
					Lapų
					01

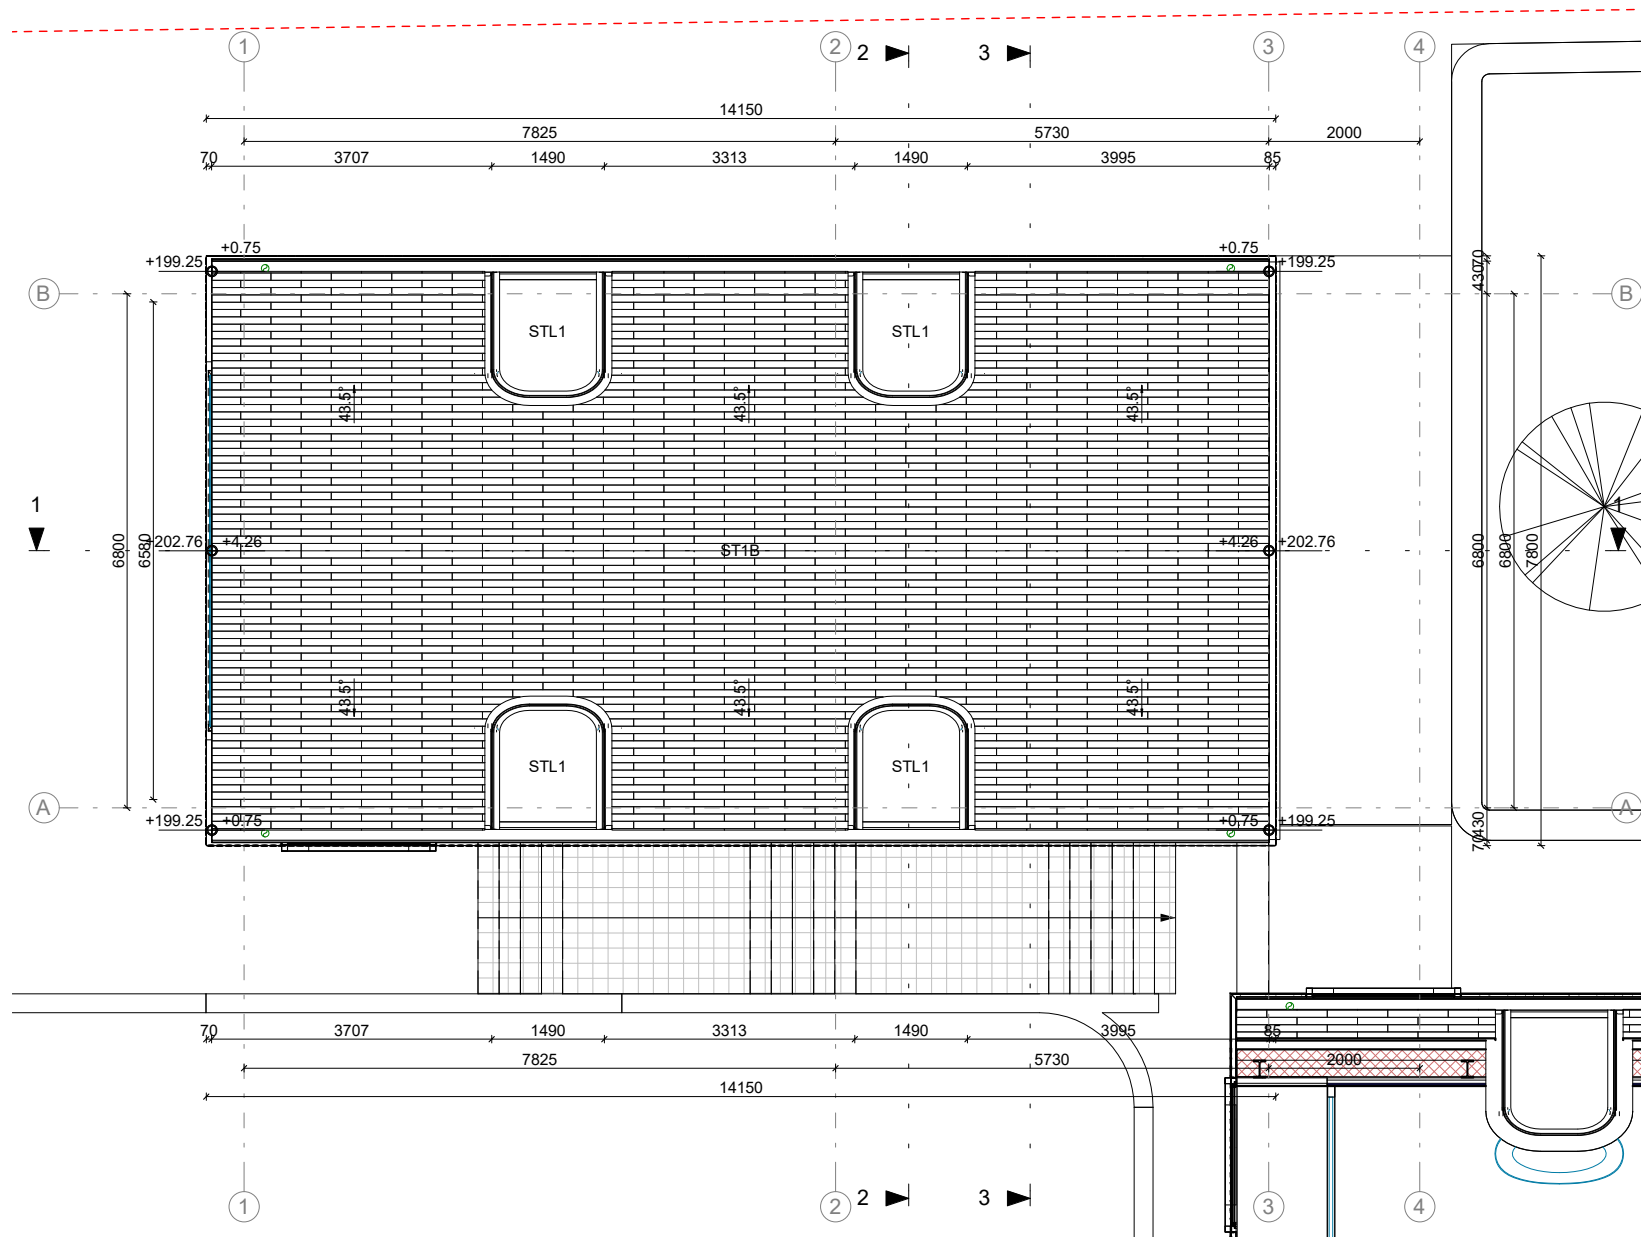



02-STOGAS 1 : 100

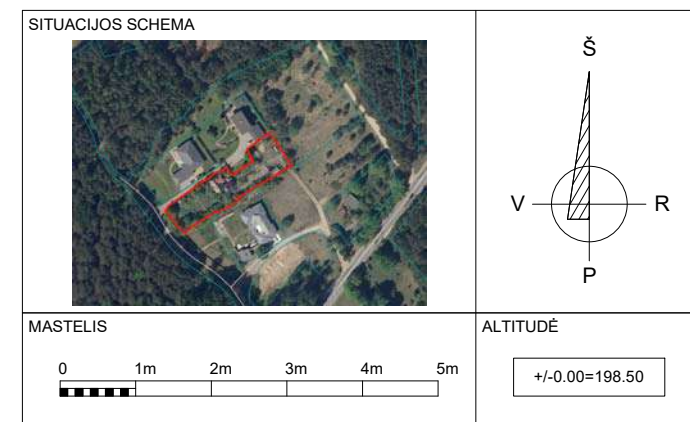


O	2023-01	PROJEKTINIAI PASIŪLYMAI		
Laida	Data	Laidos statusas. Keitimų priežastis		
Projektuotojas: MB "Debesų kelias" į.k. 305619739 veiklos adresas Rudaminos 1A – 2-4, LT-13275, Skaidiškės Tel.: +370 659 12385, el.paštas mb.debesukelias@gmail.com		Statinio projekto pavadinimas Vienbučio gyvenamojo namo ir pagalbinio ūkio pastato Filaretų g. 113A, Vilniuje statybos projektas		
A2208	PV	Urtė Aidukienė	Statinio numeris ir pavadinimas	
A2044	PDV	Leonidas Opuchovičius	02 - Pagalbinio ūkio pastatas (Garažas)	
	Arch.	Alfredas Trimonis	Brėžinio pavadinimas	
			Stogo planas	
LT	Statytojas	A.M.K.	Dokumento žymuo	Laida
			20221207/01-SA-01.3	O
			Mastelis	Lapas
			1:100	SA-01.3
			Lapų	Lapų
			01	01

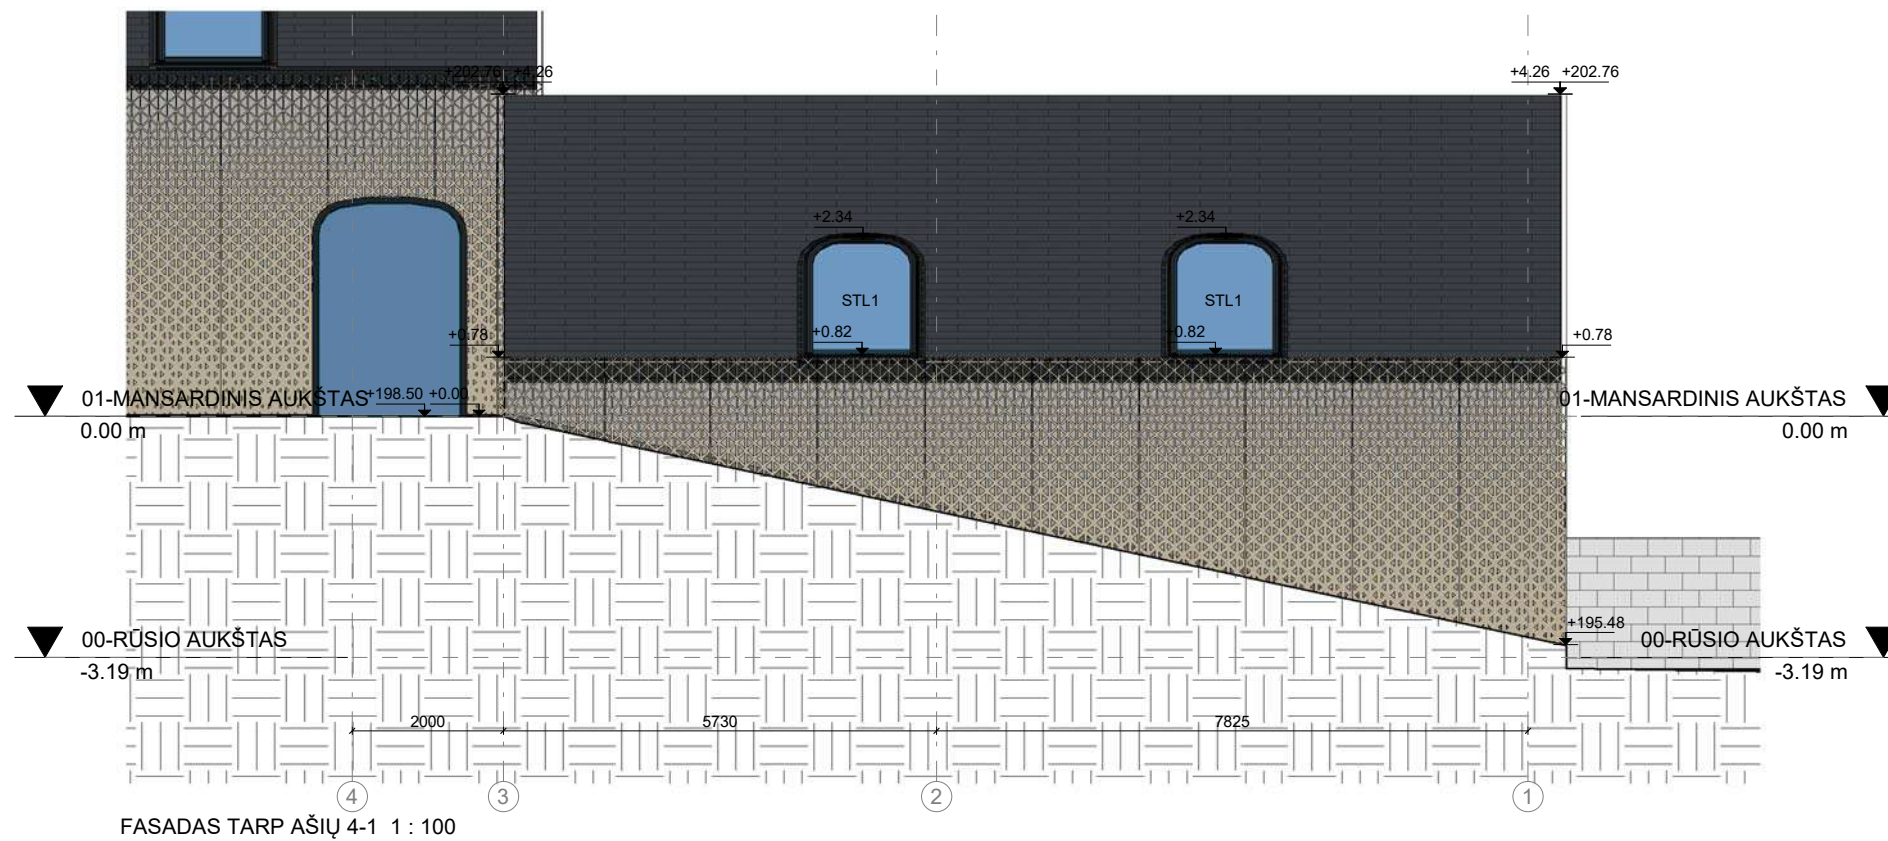



FASADO MEDŽIAGŲ ŽYMĖJIMAS 1 : 50

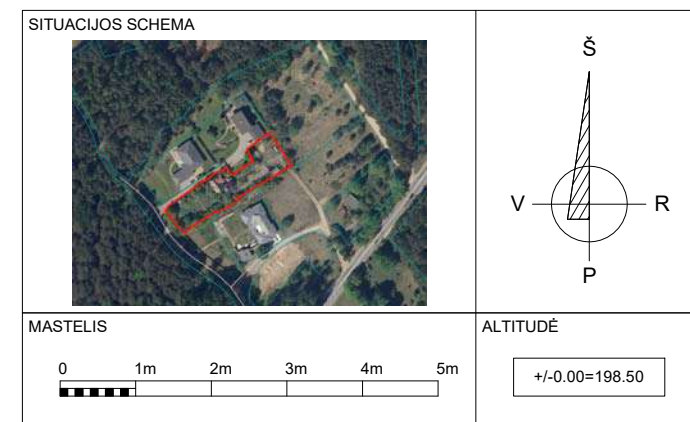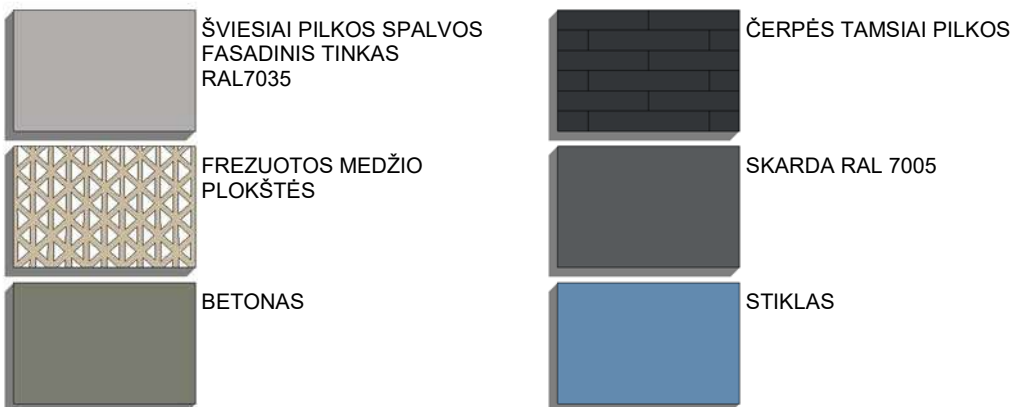


O	2023-01	PROJEKTINIAI PASIŪLYMAI		
Laida	Data	Laidos statusas. Keitimų priežastis		
Projektuotojas: MB "Debesų kelias" <small>į.k. 305619739 veiklos adresas Rudaminos 1A – 2-4, LT-13275, Skaidškės Tel. +370 659 12385, el.paštas mb.debesukelias@gmail.com</small>		Statinio projekto pavadinimas Vienbučio gyvenamojo namo ir pagalbinio ūkio pastato Filaretų g. 113A, Vilniuje statybos projektas		
A2208	PV	Urtė Aidukienė	Statinio numeris ir pavadinimas	
A2044	PDV	Leonidas Opuchovičius	02 - Pagalbinio ūkio pastatas (Garažas)	
	Arch.	Alfredas Trimonis	Brėžinio pavadinimas	
			Pastato fasadai	
LT	Statytojas	A.M.K.	Dokumento žymuo	Laida
			20221207/01-SA-02.1	O
			Mastelis	Lapas
			1:100	SA-02.1
			Lapų	Lapų
				01

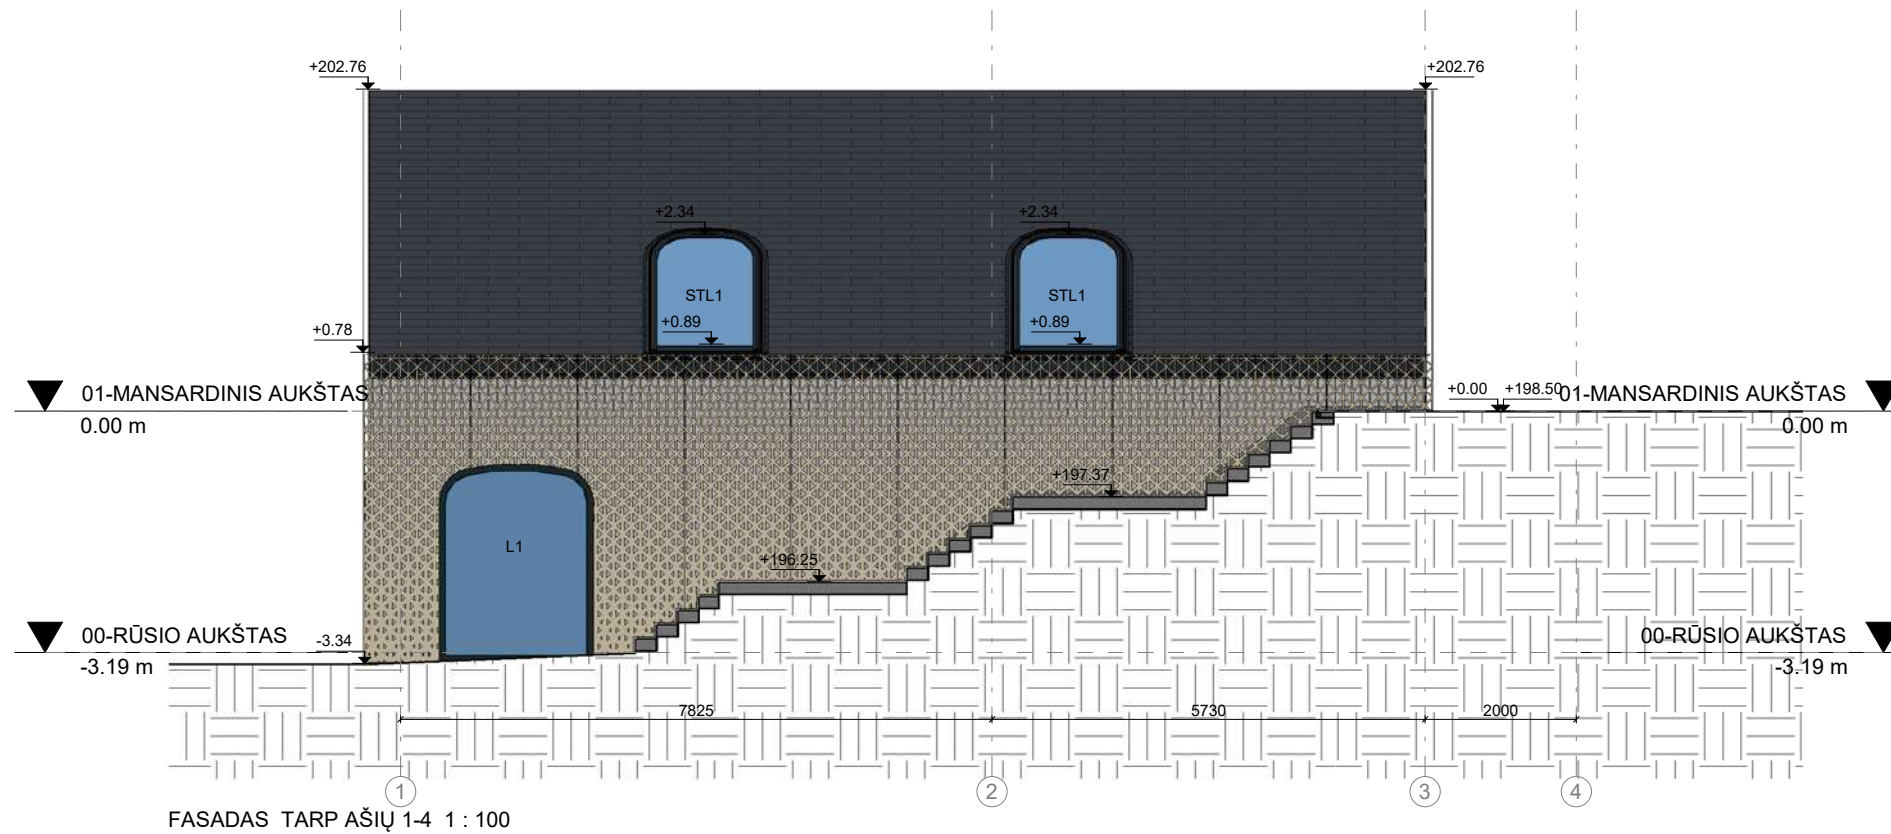

FASADO MEDŽIAGŲ ŽYMĖJIMAS 1 : 50

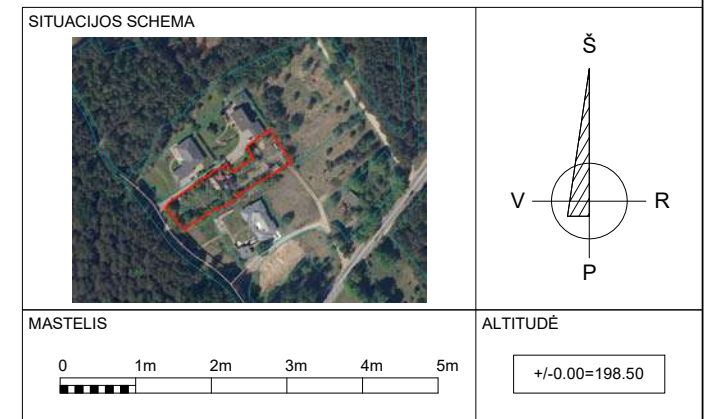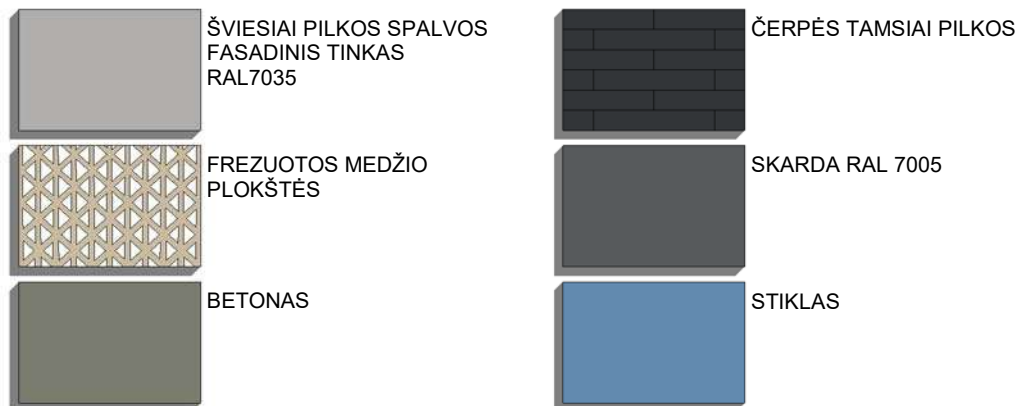


O	2023-01	PROJEKTINIAI PASIŪLYMAI		
Laida	Data	Laidos statusas. Keitimų priežastis		
Projektuotojas: MB "Debesų kelias" į.k. 305619739 veiklos adresas Rudaminos 1A – 2-4, LT-13275, Skaidiškės Tel.: +370 659 12385, el.paštas mb.debesukelias@gmail.com		Statinio projekto pavadinimas Vienbučio gyvenamojo namo ir pagalbinio ūkio pastato Filaretų g. 113A, Vilniuje statybos projektas		
A2208	PV	Urtė Aidukienė	Statinio numeris ir pavadinimas	
A2044	PDV	Leonidas Opuchovičius	02 - Pagalbinio ūkio pastatas (Garažas)	
	Arch.	Alfredas Trimonis	Brėžinio pavadinimas	
			Pastato fasadai	
LT	Statytojas	A.M.K.	Dokumento žymuo	Laida
			20221207/01-SA-02.2	O
			Mastelis	Lapas
			1:100	SA-02.2
			Lapų	Lapų
			01	01

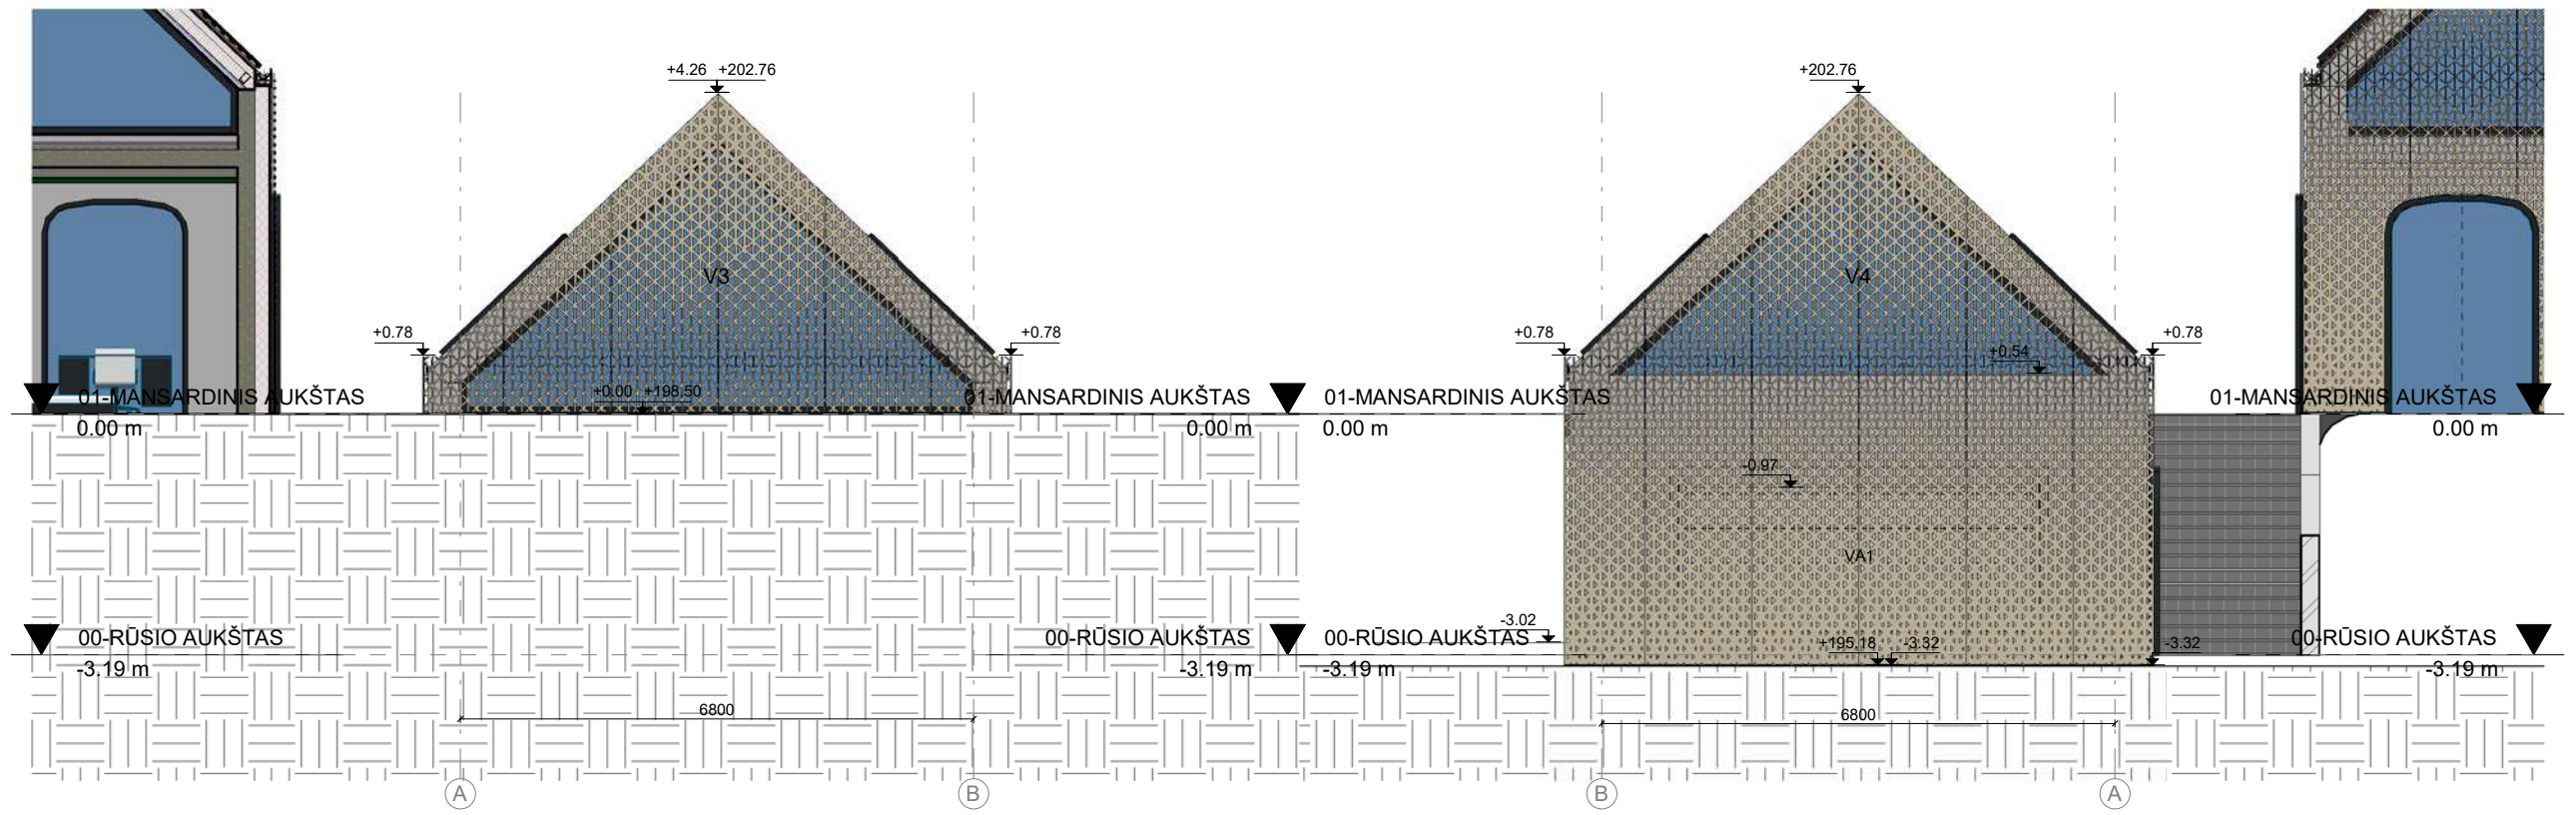


FASADAS TARP AŠIŲ A-D 1 : 100

FASADAS TARP AŠIŲ D-A 1 : 100

FASADO MEDŽIAGŲ ŽYMĖJIMAS 1 : 50

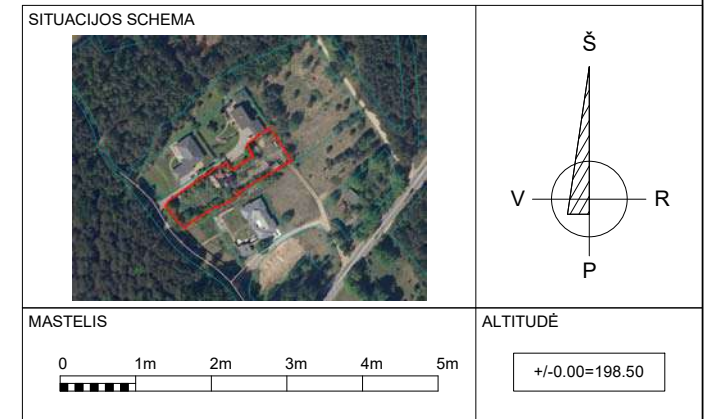

O	2023-01	PROJEKTINIAI PASIŪLYMAI	Laidos statusas. Keitimų priežastis		
Laida	Data				
Projektuotojas: MB "Debesų kelias" <small>į.k. 305619739 veiklos adresas Rudaminos 1A – 2-4, LT-13275, Skaidiškės Tel.: +370 659 12385, el.paštas mb.debesukelias@gmail.com</small>		Statinio projekto pavadinimas Vienbučio gyvenamojo namo ir pagalbinio ūkio pastato Filaretų g. 113A, Vilniuje statybos projektas			
A2208	PV	Urtė Aidukienė	Statinio numeris ir pavadinimas		
A2044	PDV	Leonidas Opuchovičius	02 - Pagalbinio ūkio pastatas (Garažas)		
	Arch.	Alfredas Trimonis	Brėžinio pavadinimas		Laida
			Pastato fasadai		O
LT	Statytojas	A.M.K.	Dokumento žymuo	Mastelis	Lapas
			20221207/01-SA-02.3	1:100	SA-02.3
					Lapų
					01

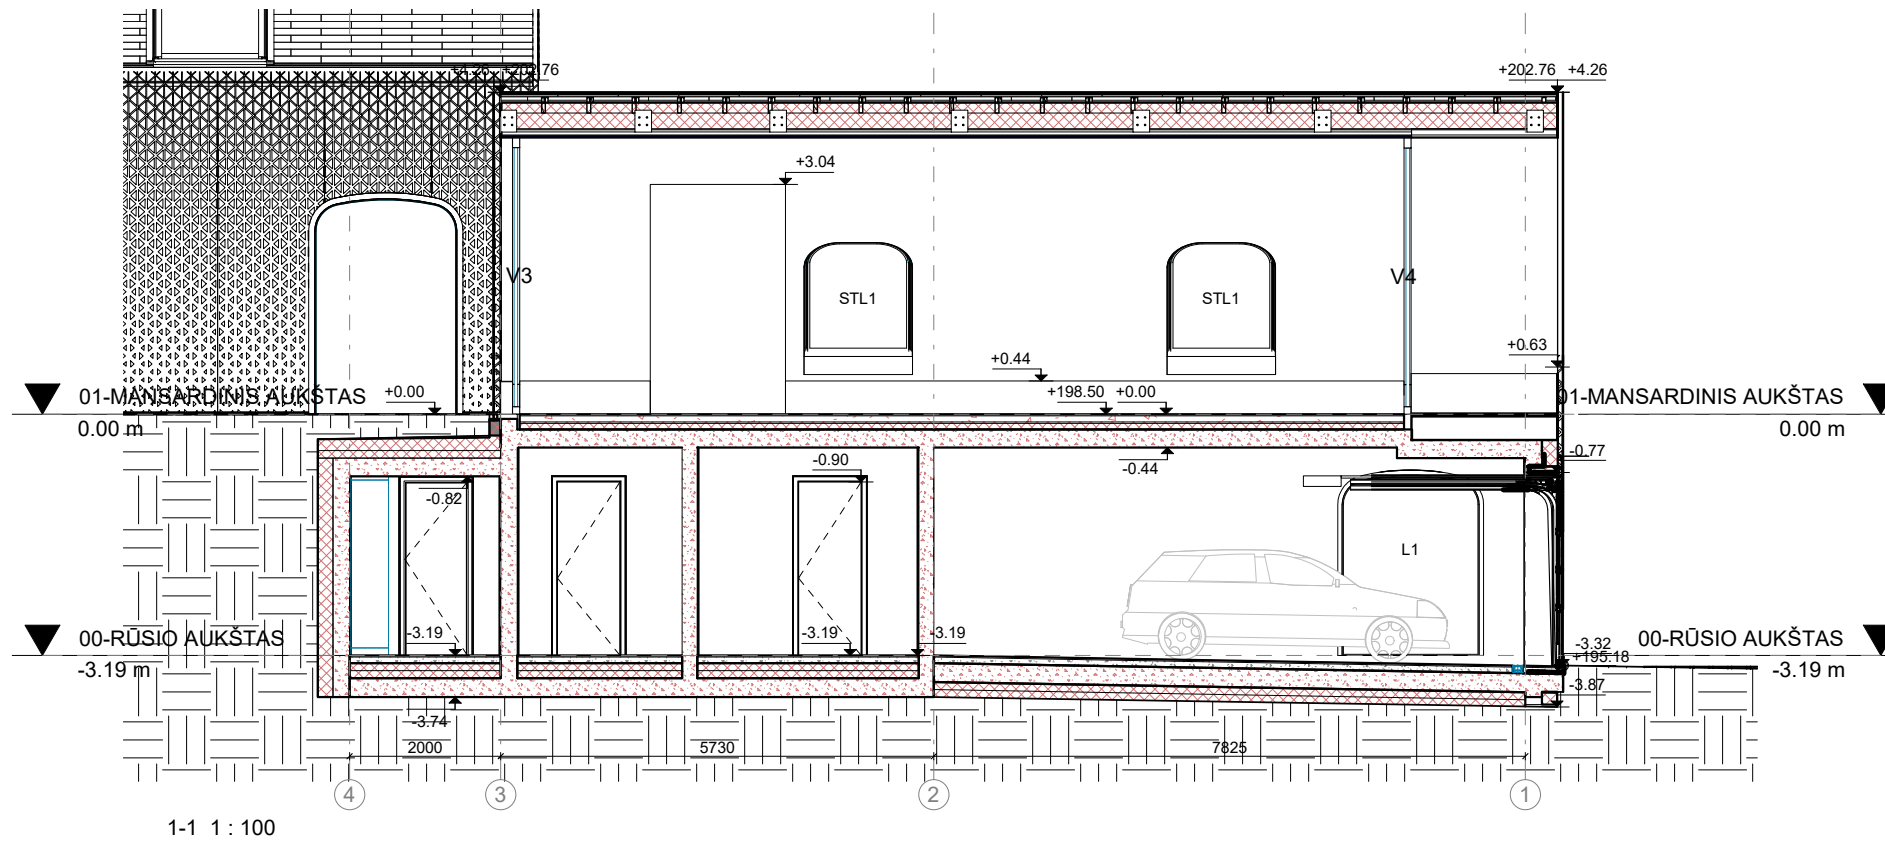

1-1 1 : 100

SITUACIJOS SCHEMA


Š  
V R  
P

MASTELIS

ALTITUDĖ


+/-0.00=198.50

SIENŲ ŽYMĖJIMAS 1 : 50

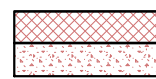-  ŠILTINAMA POLIURETANO PLOKŠTĖMIS, TINKUOJAMA GELŽBETONINĖ SIENA
-  TINKUOJAMA GELŽBETONIO SIENA
-  GIPSO KARTONU APSIŪNAMA KALKAKMENIO MŪRO PERTVARA
-  GIPSO KARTONO PERTVARA


SPALVONINIO DATA: 2023.03.10 22:32:24  
FAILAS: F:\Darbai\F113A\RV\F113A-BI\462-TDPSA.dwg

O	2023-01	PROJEKTINIAI PASIŪLYMAI		
Laida	Data	Laidos statusas. Keitimų priežastis		
Projektuotojas: MB "Debesų kelias" <small>J.K. 305619739 veiklos adresas Rudaminos 1A – 2-4, LT-13275, Skaidiškės Tel.: +370 659 12385, el.paštas mb.debesukelias@gmail.com</small>		Statinio projekto pavadinimas Vienbučio gyvenamojo namo ir pagalbinio ūkio pastato Filaretų g. 113A, Vilniuje statybos projektas		
A2208	PV	Urtė Aidukienė	Statinio numeris ir pavadinimas	
A2044	PDV	Leonidas Opuchovičius	02 - Pagalbinio ūkio pastatas (Garažas)	
	Arch.	Alfredas Trimonis	Brėžinio pavadinimas	
			Pjūvis 1-1	
LT	Statytojas	A.M.K.	Dokumento žymuo	Laida
			20221207/01-SA-03.1	O
			Mastelis	Lapas
			1:100	SA-03.1
			Lapų	Lapų
				01

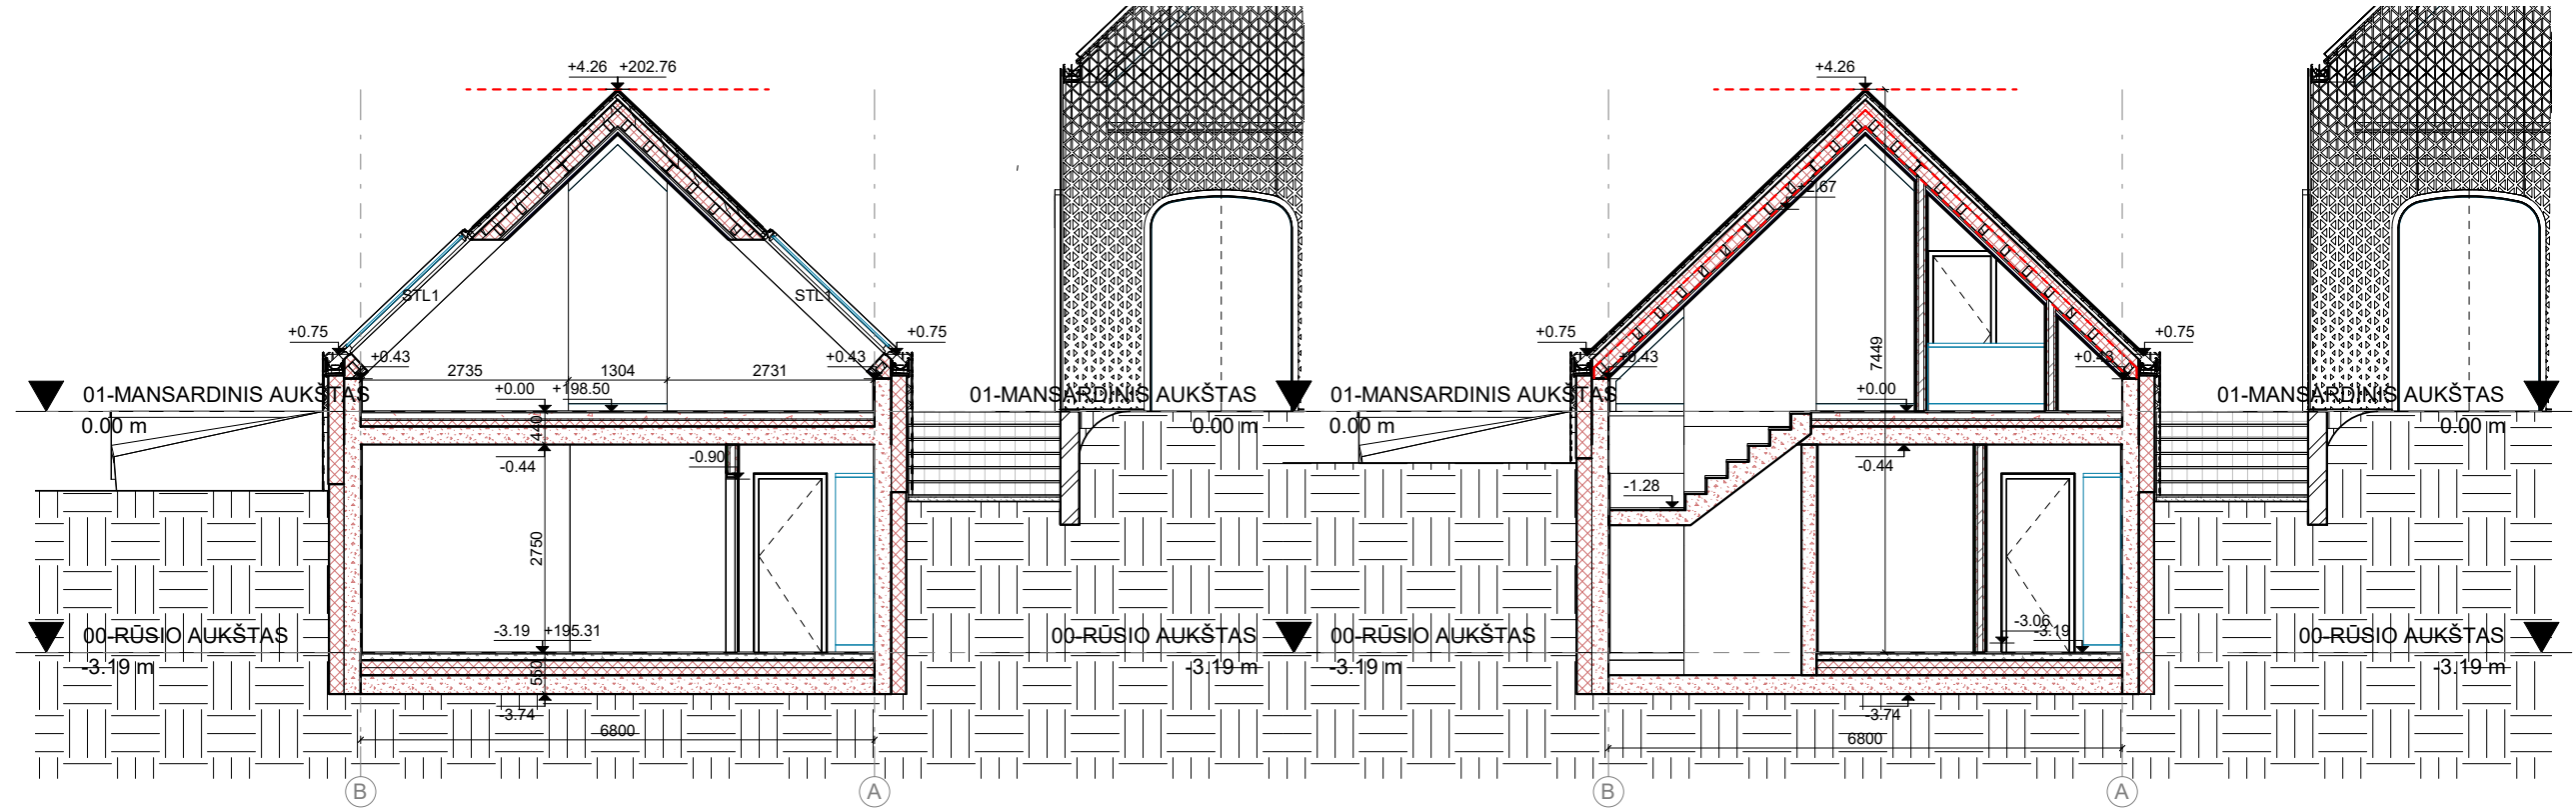



2-2 1 : 100

3-3 1 : 100

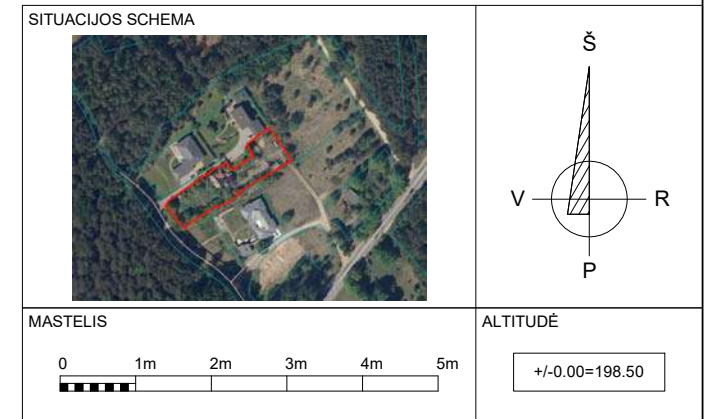


SIENŲ ŽYMĖJIMAS 1 : 50

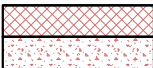-  ŠILTINAMA POLIURETANO PLOKŠTĖMIS, TINKUOJAMA GELŽBETONINĖ SIENA
-  TINKUOJAMA GELŽBETONIO SIENA
-  GIPSO KARTONŲ APSIŪNAMA KALKAKMENIO MŪRO PERTVARA
-  GIPSO KARTONO PERTVARA


O	2023-01	PROJEKTINIAI PASIŪLYMAI	Laidos statusas. Keitimų priežastis		
Laida	Data				
Projektuotojas: MB "Debesų kelias" Į. k. 305619739 veiklos adresas Rudaminos 1A – 2-4, LT-13275, Skaidiškės Tel.: +370 659 12385, el.paštas mb.debesukelias@gmail.com		Statinio projekto pavadinimas Vienbučio gyvenamojo namo ir pagalbinio ūkio pastato Filaretų g. 113A, Vilniuje statybos projektas			
A2208	PV	Urtė Aidukienė	Statinio numeris ir pavadinimas		
A2044	PDV	Leonidas Opuchovičius	02 - Pagalbinio ūkio pastatas (Garažas)		
	Arch.	Alfredas Trimonis	Brėžinio pavadinimas		Laida
			Pjūvis 2-2, Pjūvis 3-3		O
LT	Statytojas	A.M.K.	Dokumento žymuo	Mastelis	Lapas
			20221207/01-SA-03.2	1:100	SA-03.2
					Lapų
					01

**GRAFINĖ DALIS**  
**3. INŽINERINIS STATINYS (POŽEMINĖ JUNGTTIS)**


<b>Nr.</b>	<b>Pavadinimas</b>	<b>Žymuo</b>
1	Trimatis namo vaizdas	BD-3D
2	Planai	SA-01.1
3	Pjūvis 1-1, Pjūvis 2-2	SA-03.1

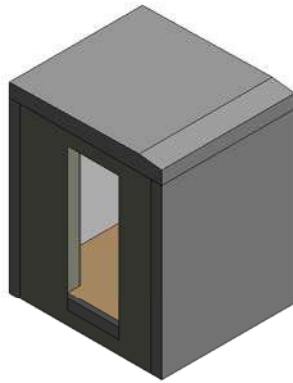

SITUACIJOS SCHEMA

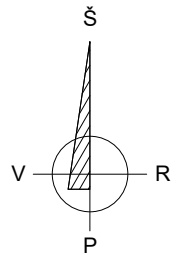

MASTELIS

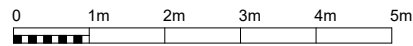


ALTITUDĖ


+/-0.00=198.50

O	2023-01	PROJEKTINIAI PASIŪLYMAI			
Laida	Data	Laidos statusas. Keitimų priežastis			
Projektuotojas: MB "Debesų kelias"		Statinio projekto pavadinimas Vienbučio gyvenamojo namo ir pagalbinio ūkio pastato Filaretų g. 113A, Vilniuje statybos projektas			
<small>Į.k. 305619739 veiklos adresas Rudaminos 1A – 2-4, LT-13275, Skaidiškės Tel.: +370 659 12385, el.paštas mb.debesukelias@gmail.com</small>					
A2208	PV	Urtė Aidukienė	Statinio numeris ir pavadinimas		
A2044	PDV	Leonidas Opuchovičius	03 - Inžinerinis statinys (Požeminė jungtis)		
	Arch.	Alfredas Trimonis	Brėžinio pavadinimas		Laida
			Trimatis pastato vaizdas		O
LT	Statytojas	A.M.K.	Dokumento žymuo	Mastelis	Lapas
			20221207/01-BD-3D	-	BD-3D
					Lapų
					01




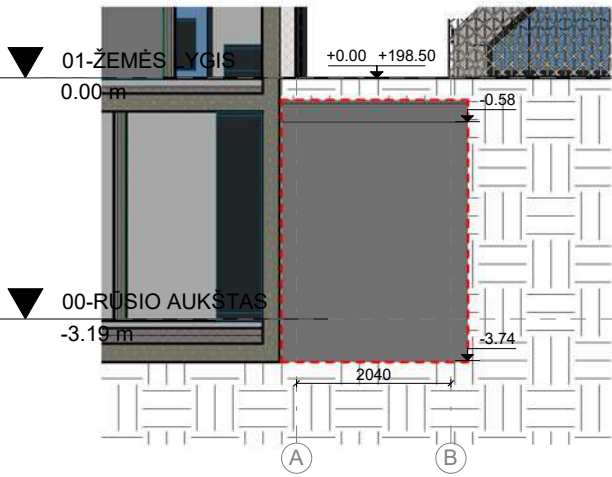


FASADAS TARP AŠIŲ A-B 1 : 100

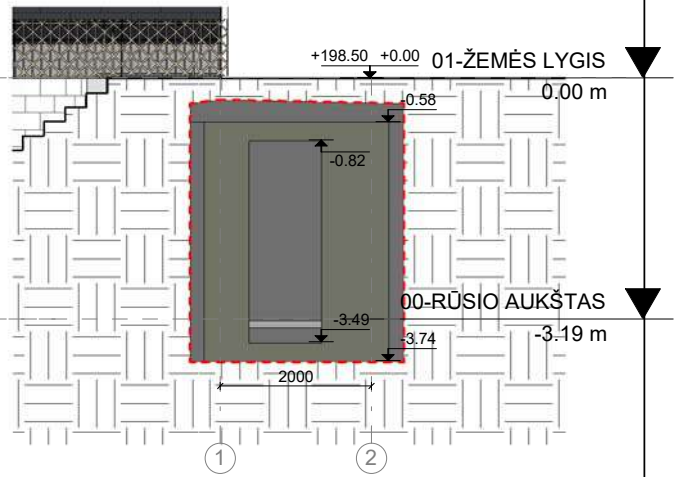

FASADAS TARP AŠIŲ 1-2 1 : 100

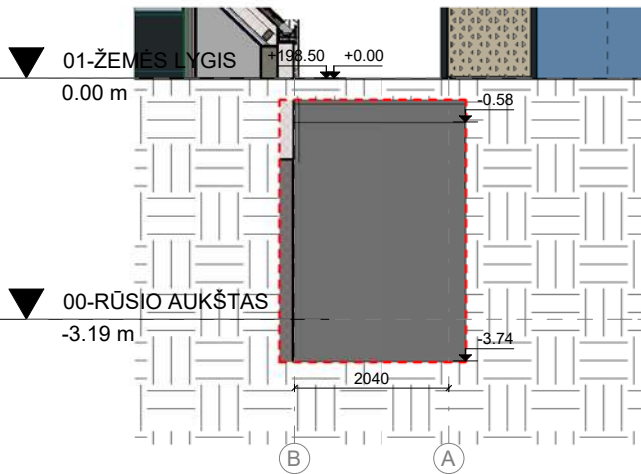

FASADAS TARP AŠIŲ B-A 1 : 100

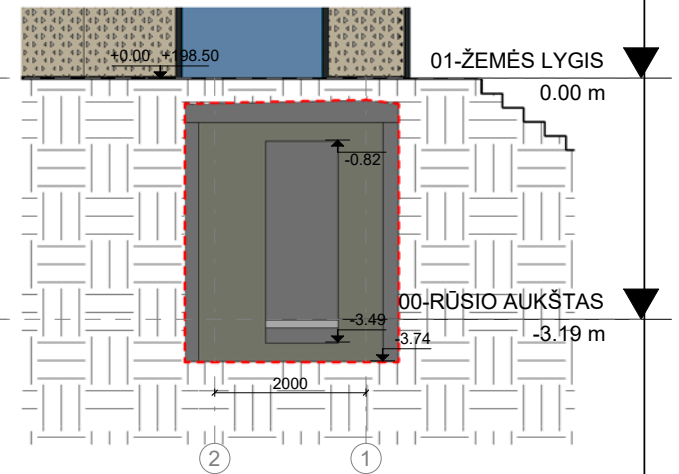

FASADAS TARP AŠIŲ 2-1 1 : 100



FASADO MEDŽIAGŲ ŽYMĖJIMAS 1 : 50



SITUACIJOS SCHEMA



MASTELIS

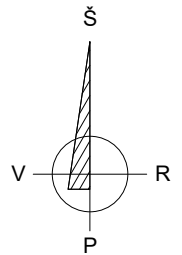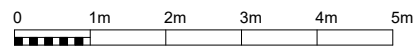

ALTITUDĖ

+/-0.00=198.50

O 2023-01 PROJEKTINIAI PASIŪLYMAI

Laida Data Laidos statusas. Keitimų priežastis

Projektuotojas:  
MB "Debesų kelias"

Į. k. 305619739  
veiklos adresas Rudaminos 1A – 2-4, LT-13275, Skaidiškės  
Tel.: +370 659 12385, el. paštas mb.debesukelias@gmail.com

Statinio projekto pavadinimas

Vienbučio gyvenamojo namo ir pagalbinio ūkio pastato  
Filaretų g. 113A, Vilniuje statybos projektas

Statinio numeris ir pavadinimas

03 - Inžinerinis statinys (Požeminė jungtis)

Brėžinio pavadinimas

Pastato fasadai

Laida

O

LT Statytojas A.M.K.

Dokumento žymuo

20221207/01-SA-02.1

Mastelis



1:100

Lapas


SA-02.1

Lapų


01

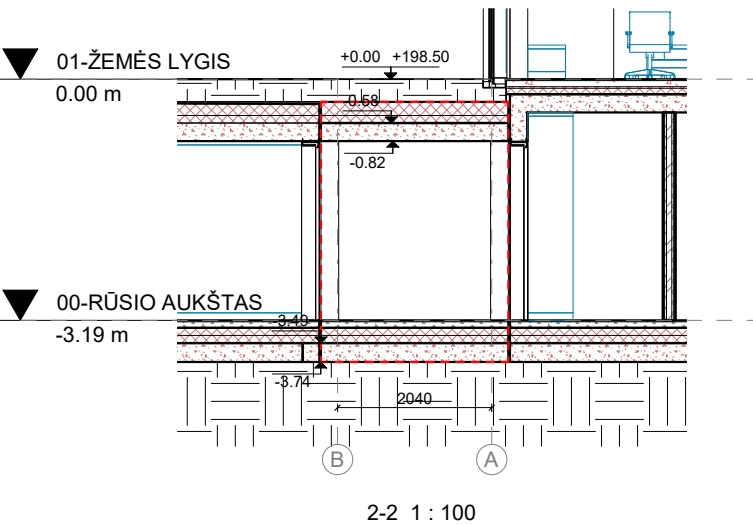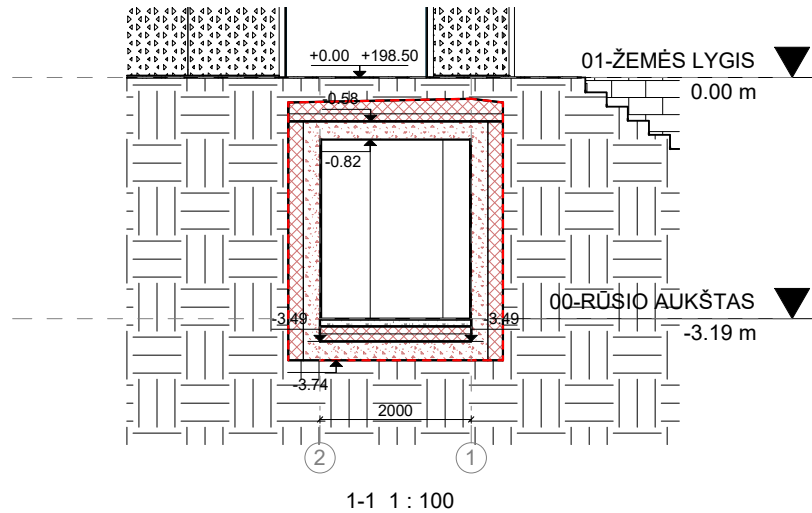

SIENŲ ŽYMĖJIMAS 1 : 50

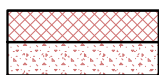


ŠILTINAMA POLIURETANO PLOKŠTĖMIS,  
TINKUOJAMA GELŽBETONINĖ SIENA

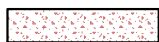

TINKUOJAMA GELŽBETONIO SIENA

SITUACIJOS SCHEMA

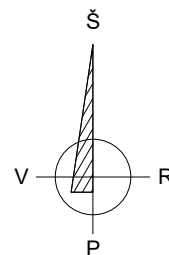

MASTELIS



ALTITUDĖ

+/-0.00=198.50

O	2023-01	PROJEKTINIAI PASIŪLYMAI
Laida	Data	Laidos statusas. Keitimų priežastis

Projektuotojas:  
MB "Debesų kelias"

Į.k. 305619739  
veiklos adresas Rudaminos 1A – 2-4, LT-13275, Skaidiškės  
Tel.: +370 659 12385, el.paštas mb.debesukelias@gmail.com

Statinio projekto pavadinimas

Vienbučio gyvenamojo namo ir pagalbinio ūkio pastato  
Filaretų g. 113A, Vilniuje statybos projektas

A2208	PV	Urtė Aidukienė
A2044	PDV	Leonidas Opuchovičius
	Arch.	Alfredas Trimonis

Statinio numeris ir pavadinimas

03 - Inžinerinis statinys (Požeminė jungtis)

Brėžinio pavadinimas

Pjūvis 1-1, Pjūvis 2-2

Laida

O

LT Statytojas A.M.K.

Dokumento žymuo

20221207/01-SA-03.1

Mastelis

1:100

Lapas

SA-03.1

Lapų

01


**GRAFINĖ DALIS**  
**4. VIZUALIZACIJOS**



O	2023-01	PROJEKTINIAI PASIŪLYMAI		
Laida	Data	Laidos statusas. Keitimų priežastis		
Projektuotojas: MB "Debesų kelias" <small>i.k. 305619739 veiklos adresas Rūdiminis 1A – 2-4, LT-13275, Skaidžkės Tel.: +370 659 12385, el.paštas mb-debesukeitias@gmail.com</small>		Statinio projekto pavadinimas Vienbučio gyvenamojo namo ir pagalbinio ūkio pastato Filaretų g. 113A, Vilniuje statybos projektas		
A2208	PV	Urtė Aidukienė	Statinio numeris ir pavadinimas	
A2044	PDV	Leonidas Opuchovičius	00-VIZUALIZACIJOS	
	Arch.	Alfredas Trimonis	Brėžinio pavadinimas	
			VIZUALIZACIJOS	
LT	Statytojas	A.M.K.	Dokumento žymuo	Laida
			20221207/01-VIZ-01.1	O
			Mastelis	Lapas
			1:100	VIZ-01.1
			Lapų	01



O	2023-01	PROJEKTINIAI PASIŪLYMAI								
Laida	Data	Laidos statusas. Keitimų priežastis								
Projektuotojas: <b>MB "Debesų kelias"</b> <small>Į.k. 305619739            veiklos adresas Rūdiminis 1A – 2-4, LT-13275, Skaidiškės            Tel.: +370 659 12385, el.paštas mb-debesukeitias@gmail.com</small>		Statinio projekto pavadinimas Vienbučio gyvenamojo namo ir pagalbinių ūkio pastatų Filaretų g. 113A, Vilniuje statybos projektas								
A2208	PV	Urtė Aidukienė	Statinio numeris ir pavadinimas 00-VIZUALIZACIJOS							
A2044	PDV	Leonidas Opuchovičius	Brėžinio pavadinimas VIZUALIZACIJOS							
	Arch.	Alfredas Trimonis	Laida O							
LT	Statytojas	A.M.K.	Dokumento žymuo 20221207/01-VIZ-01.2	<table border="1"> <tr> <td>Mastelis</td> <td>Lapas</td> <td>Lapų</td> </tr> <tr> <td></td> <td>VIZ-01.2</td> <td>01</td> </tr> </table>	Mastelis	Lapas	Lapų		VIZ-01.2	01
Mastelis	Lapas	Lapų								
	VIZ-01.2	01								

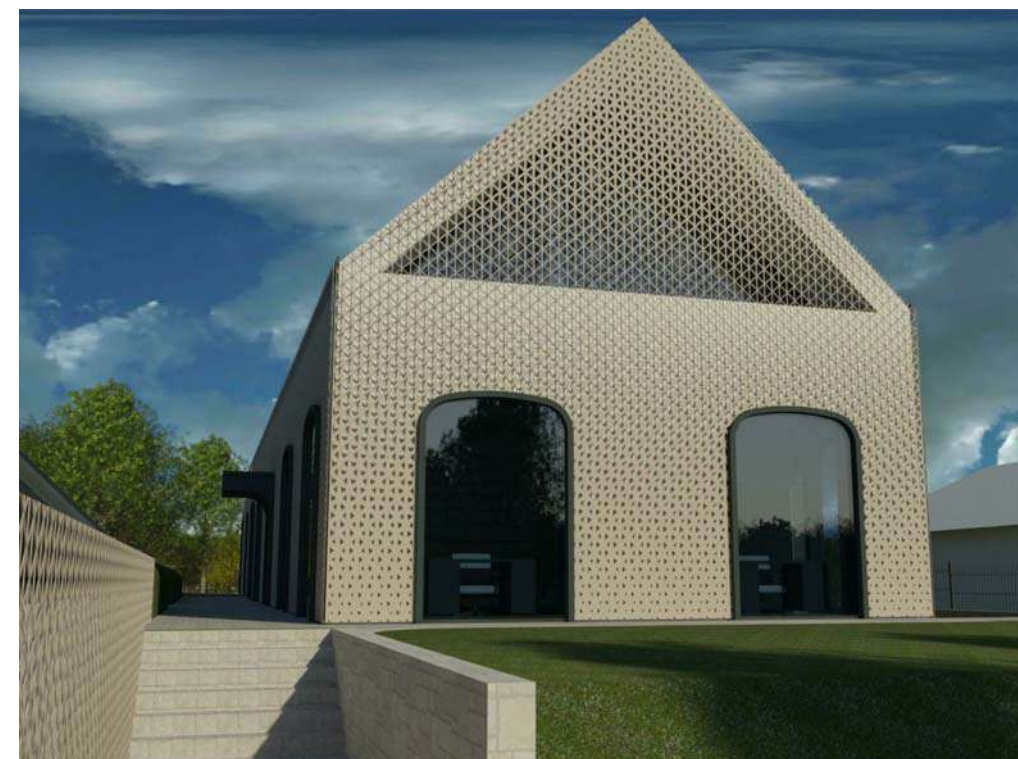

SPAUŽDINIŲ DATA: 2023-05-22 21:23:17  
 FAJLAS: F:\Dokumentai\PT1\2023\VT\1\2023\B1\0460-TDR-SP1.v4

O	2023-01	PROJEKTINIAI PASIŪLYMAI		
Laida	Data	Laidos statusas. Keitimų priežastis		
Projektuotojas: MB "Debesų kelias" <small>i.k. 305619739 veiklos adresas Rūstėnų 1A – 2-4, LT-13275, Skaidėkės Tel.: +370 659 12385, el.paštas mb.debesukeitias@gmail.com</small>		Statinio projekto pavadinimas Vienbučio gyvenamojo namo ir pagalbinio ūkio pastato Filaretų g. 113A, Vilniuje statybos projektas		
A2208	PV	Urtė Aidukienė	Statinio numeris ir pavadinimas	
A2044	PDV	Leonidas Opuchovičius	00-VIZUALIZACIJOS	
	Arch.	Alfredas Trimonis	Brėžinio pavadinimas	
			VIZUALIZACIJOS	
LT	Statytojas	A.M.K.	Dokumento žymuo	Laida
			20221207/01-VIZ-01.3	O
			Mastelis	Lapas
				VIZ-01.3
			Lapų	01



O	2023-01	PROJEKTINIAI PASIŪLYMAI								
Laida	Data	Laidos statusas. Keitimų priežastis								
Projektuotojas: MB "Debesų kelias" <small>i.k. 305619739 veiklos adresas Rūdimos 1A – 2-4, LT-13275, Skaidėkės Tel.: +370 659 12385, el.paštas mb-debesukelias@gmail.com</small>		Statinio projekto pavadinimas Vienbučio gyvenamojo namo ir pagalbinio ūkio pastato Filaretų g. 113A, Vilniuje statybos projektas								
A2208	PV	Urtė Aidukienė	Statinio numeris ir pavadinimas							
A2044	PDV	Leonidas Opuchovičius	00-VIZUALIZACIJOS							
	Arch.	Alfredas Trimonis	Brėžinio pavadinimas							
			VIZUALIZACIJOS							
LT	Statytojas	A.M.K.	Dokumento žymuo 20221207/01-VIZ-01.4	<table border="1"> <tr> <td>Mastelis</td> <td>Lapas</td> <td>Lapų</td> </tr> <tr> <td></td> <td>VIZ-01.4</td> <td>01</td> </tr> </table>	Mastelis	Lapas	Lapų		VIZ-01.4	01
Mastelis	Lapas	Lapų								
	VIZ-01.4	01								