

Naujininkų sen.

4.2 p. 3 1.3 p.

VILNIAUS MIESTO GATVIŲ IŠDĖSTYMO PLANAS M 1 : 6000


PAVADINŲ GATVĖMS, PASTATAMS, STATINIAMS IR KITIEMS OBJEKTAMS SUTEIKIMO, KETIMO IR ĮTRAUKIMO Į APSKAITĄ TVARKOS APRAŠO I PRIEDAS

Vilniaus miesto savivaldybės tarybos 2018 m. _____ d. sprendimo Nr. _____ priedas

Kartografinis pagrindas	KDB 500V
Gatvės taškų koordinatijų nustatymo būdas	Gratinis

GATVIŲ TAŠKŲ KOORDINACIJŲ ŽINIARAŠTIS
Antano Mikėno g., - taškų Nr. plane 1 - 17
Vytauto Kavolto g., - taškų Nr. plane 18 - 24

NR. PLANE	X	Y
1	6054341,38	583071,1
2	6054262,69	583095,17
3	6054218,89	583101,53
4	6054160,89	583115,06
5	6054148,46	583119,82
6	6054098,45	583146,81
7	6054023,84	583195,5
8	6054016,16	583198,41
9	6054007,17	583199,46
10	6053899,48	583205,81
11	6053857,41	583202,9
12	6053599,19	583207,82
13	6053551,82	583207,67
14	6053540,9	583209
15	6053531,38	583211,38
16	6053521,53	583214,56
17	6053427,71	583256,31
18	6054133,68	583474,48
19	6054105,88	583483,66
20	6054064,08	583494,18
21	6054043,33	583495,39
22	6053903,56	583490,67
23	6053847,18	583490,57
24	6053786,1	583492,6

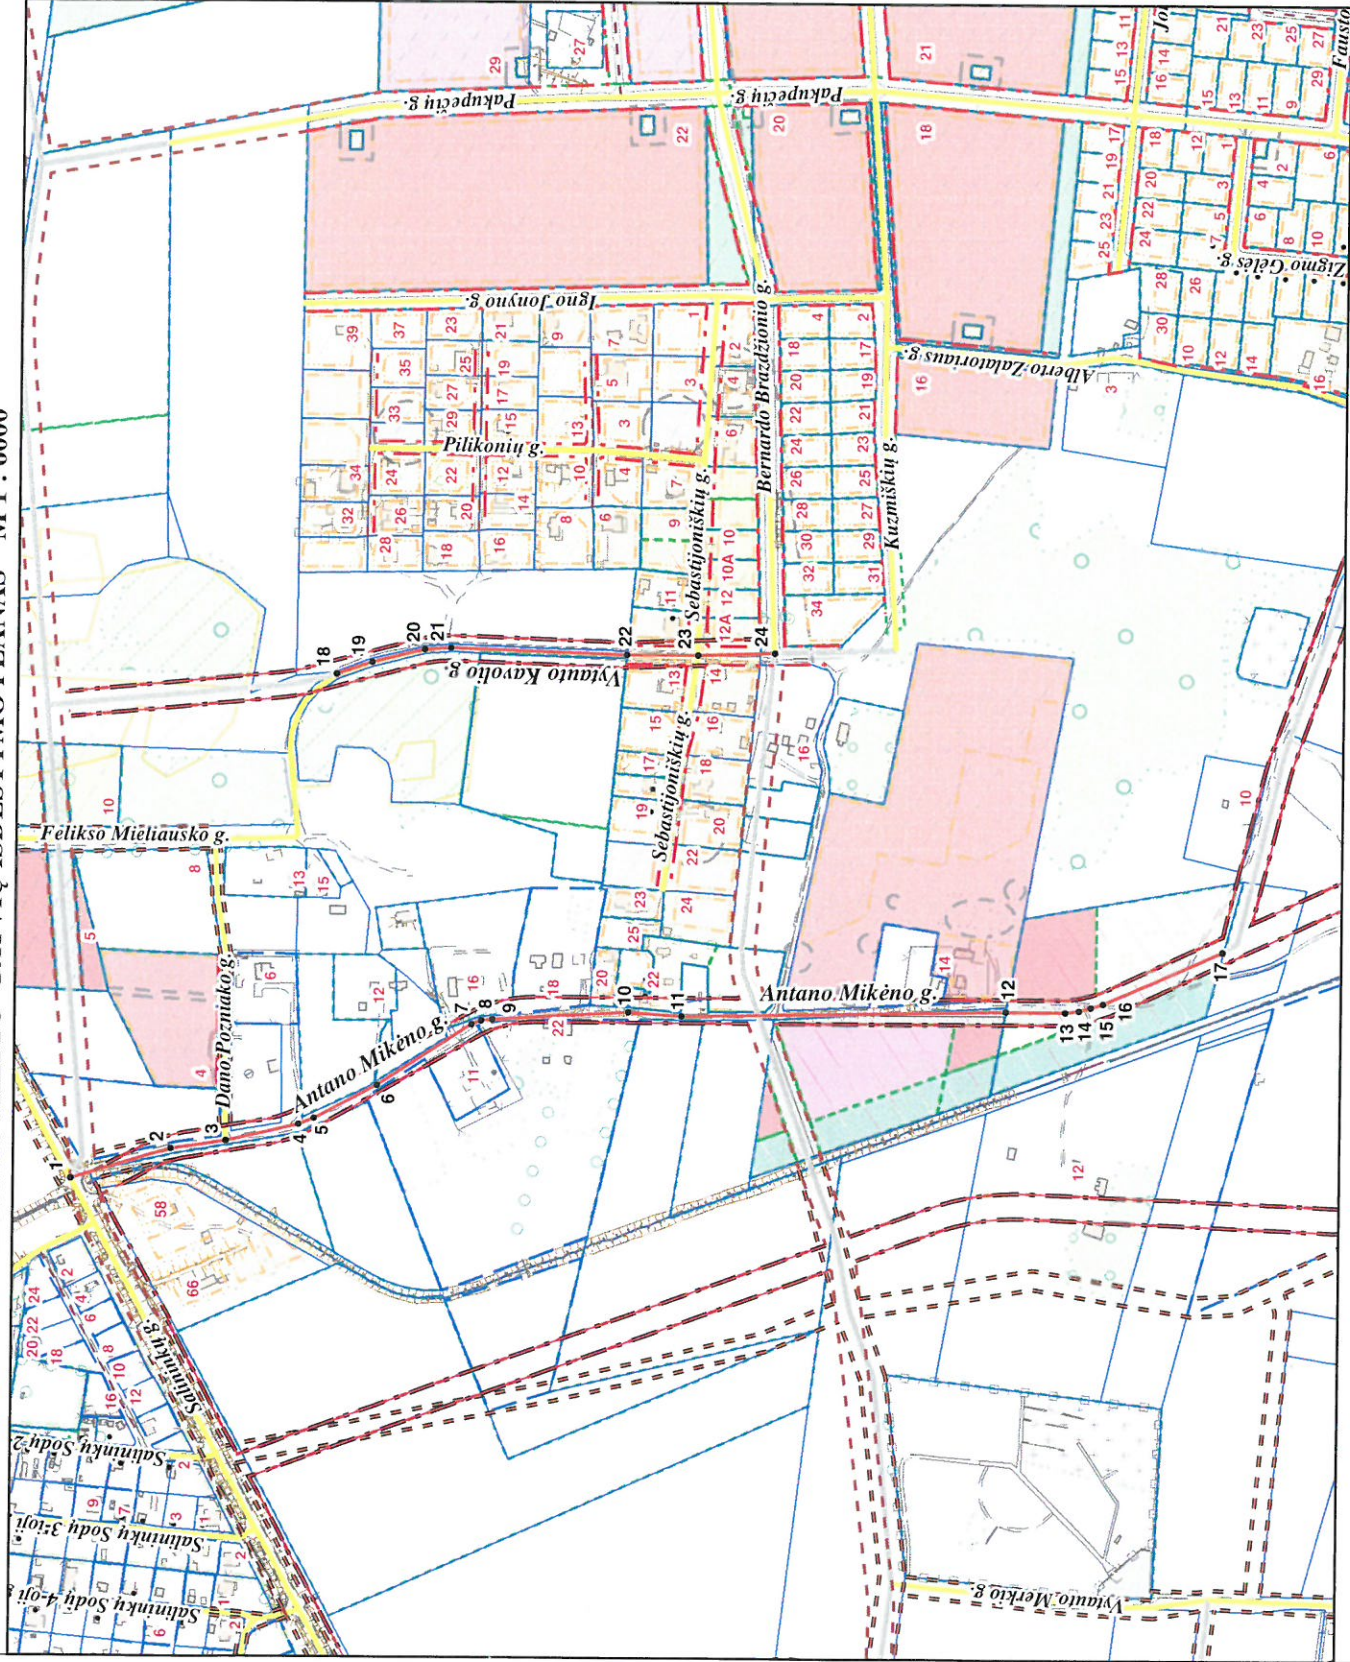

PATEKIA:
Vilniaus miesto savivaldybės administracijos
Miesto plėtros departamento direktoriaus pavadootoja