


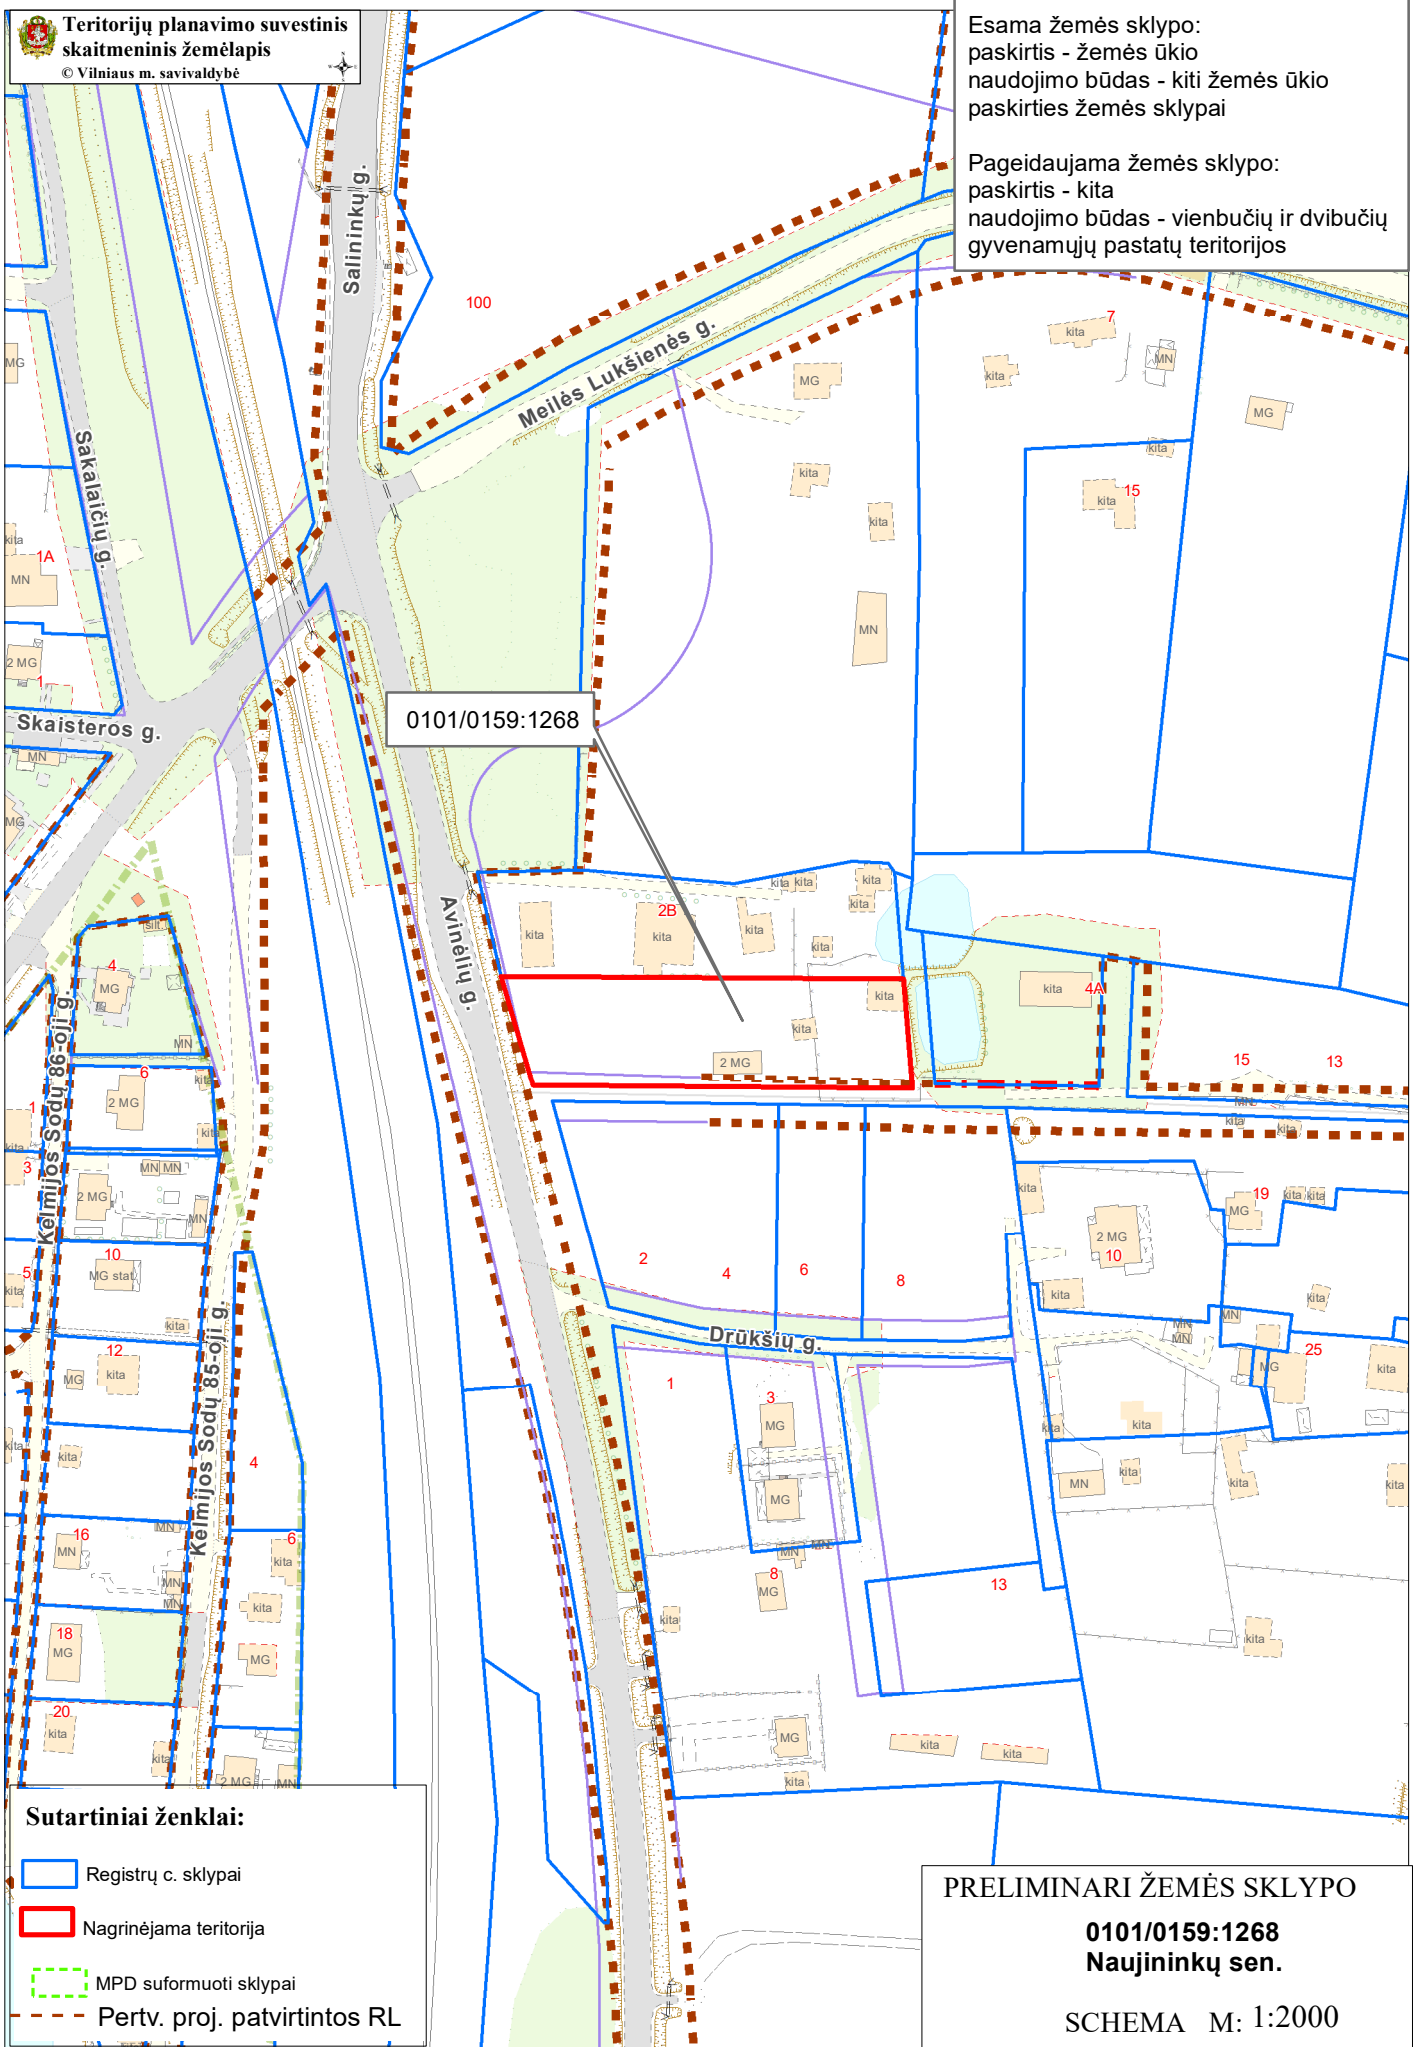



Esama žemės sklypo:  
paskirtis - žemės ūkio  
naudojimo būdas - kiti žemės ūkio  
paskirties žemės sklypai

Pageidaujama žemės sklypo:  
paskirtis - kita  
naudojimo būdas - vienbučių ir dvibučių  
gyvenamųjų pastatų teritorijos



0101/0159:1268

 **Sutartiniai ženklai:**

-  Registrų c. sklypai
-  Nagrinėjama teritorija
-  MPD suformuoti sklypai
-  Pertv. proj. patvirtintos RL

**PRELIMINARI ŽEMĖS SKLYPO**

**0101/0159:1268**  
**Naujininkų sen.**

SCHEMA M: 1:2000