

VILNIAUS MIESTO GATVIŲ, SKVERŲ, AIKŠČIŲ IR TILTŲ IŠDĖSTYMO PLANAS M 1:2 500

PAVADINIMŲ GATVĖMS, PASTATAMS, STATINIAMS IR KITIEMS OBJEKTAMS SUTEIKIMO, KEITIMO IR ĮTRAUKIMO Į APSKAITĄ TVARKOS APRAŠO 1 PIRIAS


Vilniaus miesto savivaldybės tarybos
2024 m. _____ d. sprendimo Nr. _____
priedas

Kartografinis pagrindas	KDB 500V
Gatvės taškų koordinatijų nustatymo būdas	Grafinis

GATVIŲ TAŠKŲ KOORDINAČIŲ ŽINIARAŠTIS

*Kelmijos Sodų 32-oji g.
taškų Nr. plane 1 - 11*

NR.PLANE	X	Y
1	6051958,3	580738,3
2	6051945,33	580779,06
3	6051887,24	580946,85
4	6051866,78	581009,93
5	6051865,01	581015,05
6	6051857,89	581019,46
7	6051797,41	581008,69
8	6051790,18	581001,51
9	6051791,32	580996,58
10	6051883,63	580726,14
11	6051884,04	580720,77

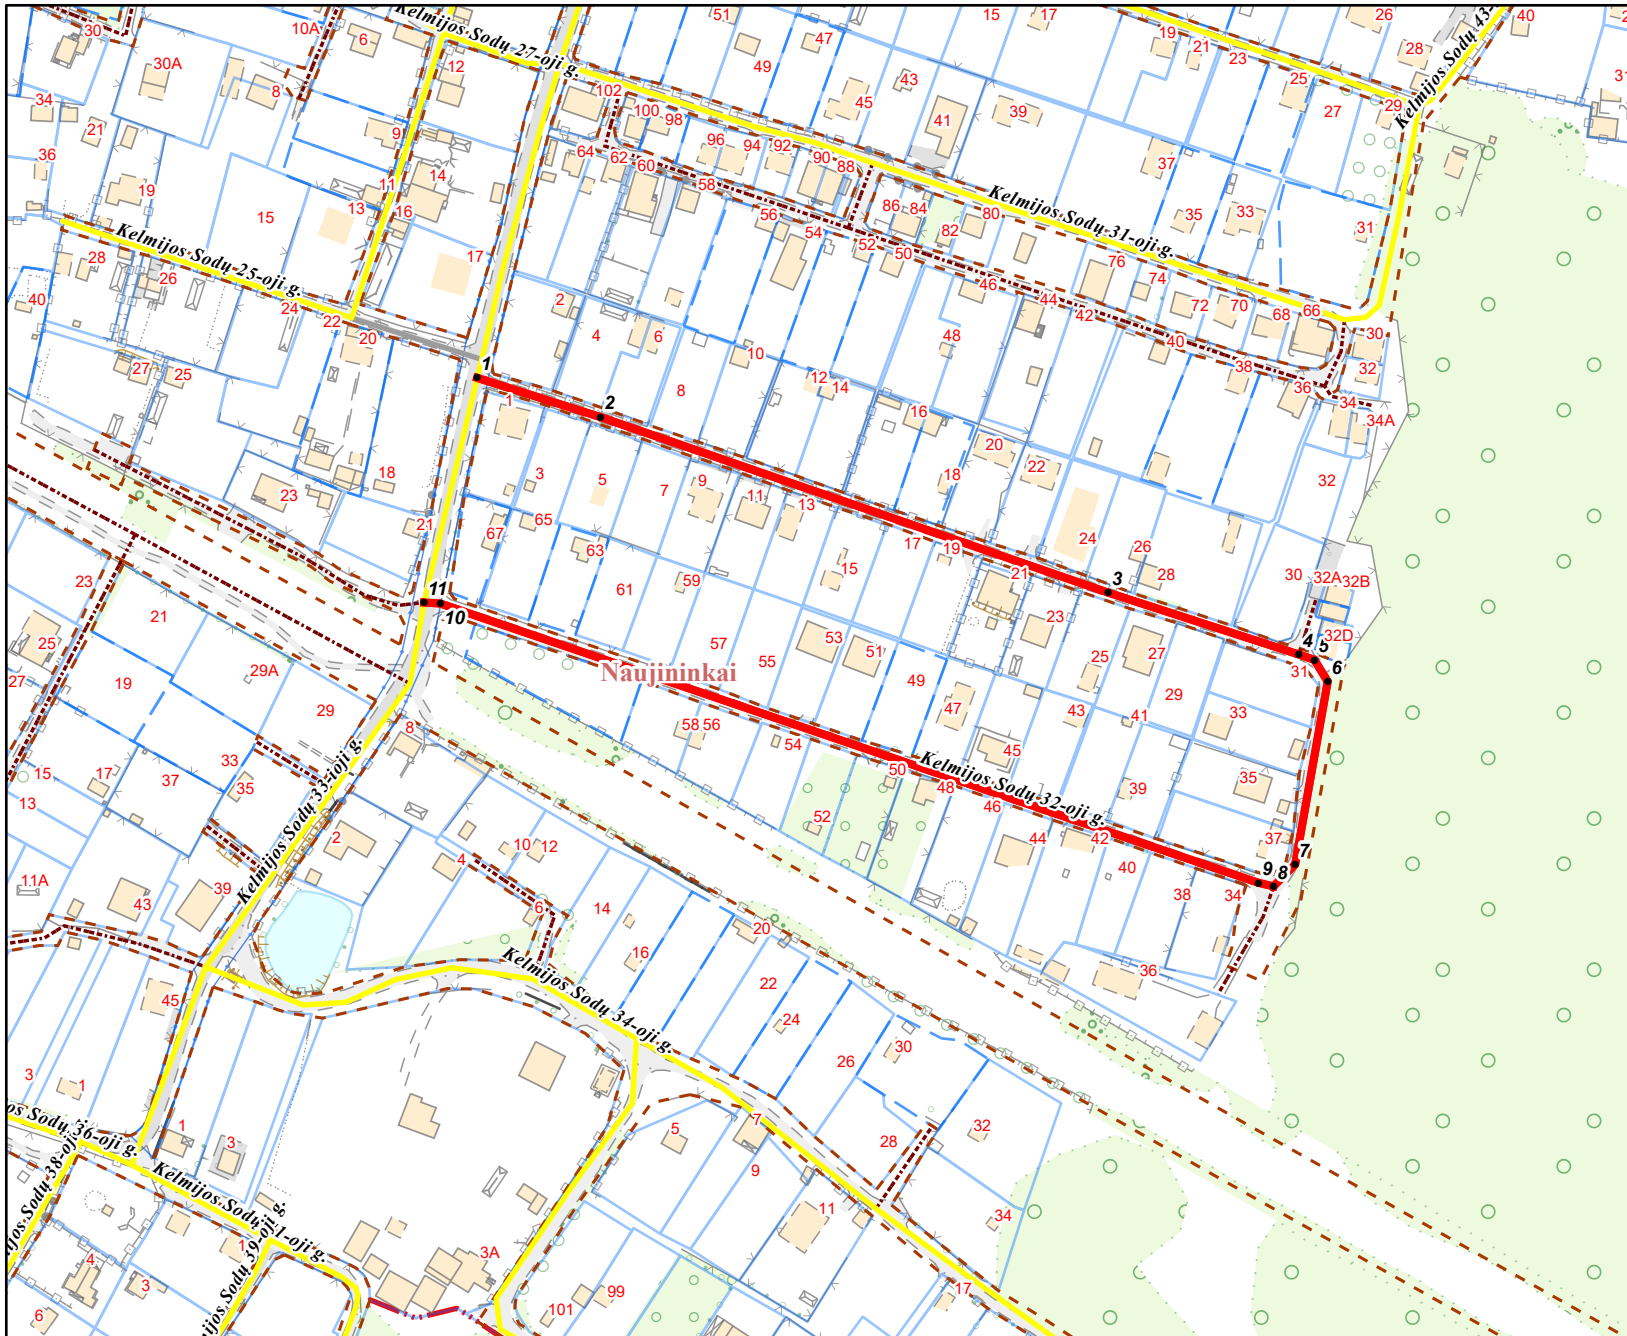

PATEIKIA:
Vilniaus miesto savivaldybės administracijos
Žemės administravimo ir GIS poskyrio vedėja