


VILNIAUS MIESTO GATVIŲ IŠDĖSTYMO PLANAS M 1 : 2000

Antakalnio seniūnija

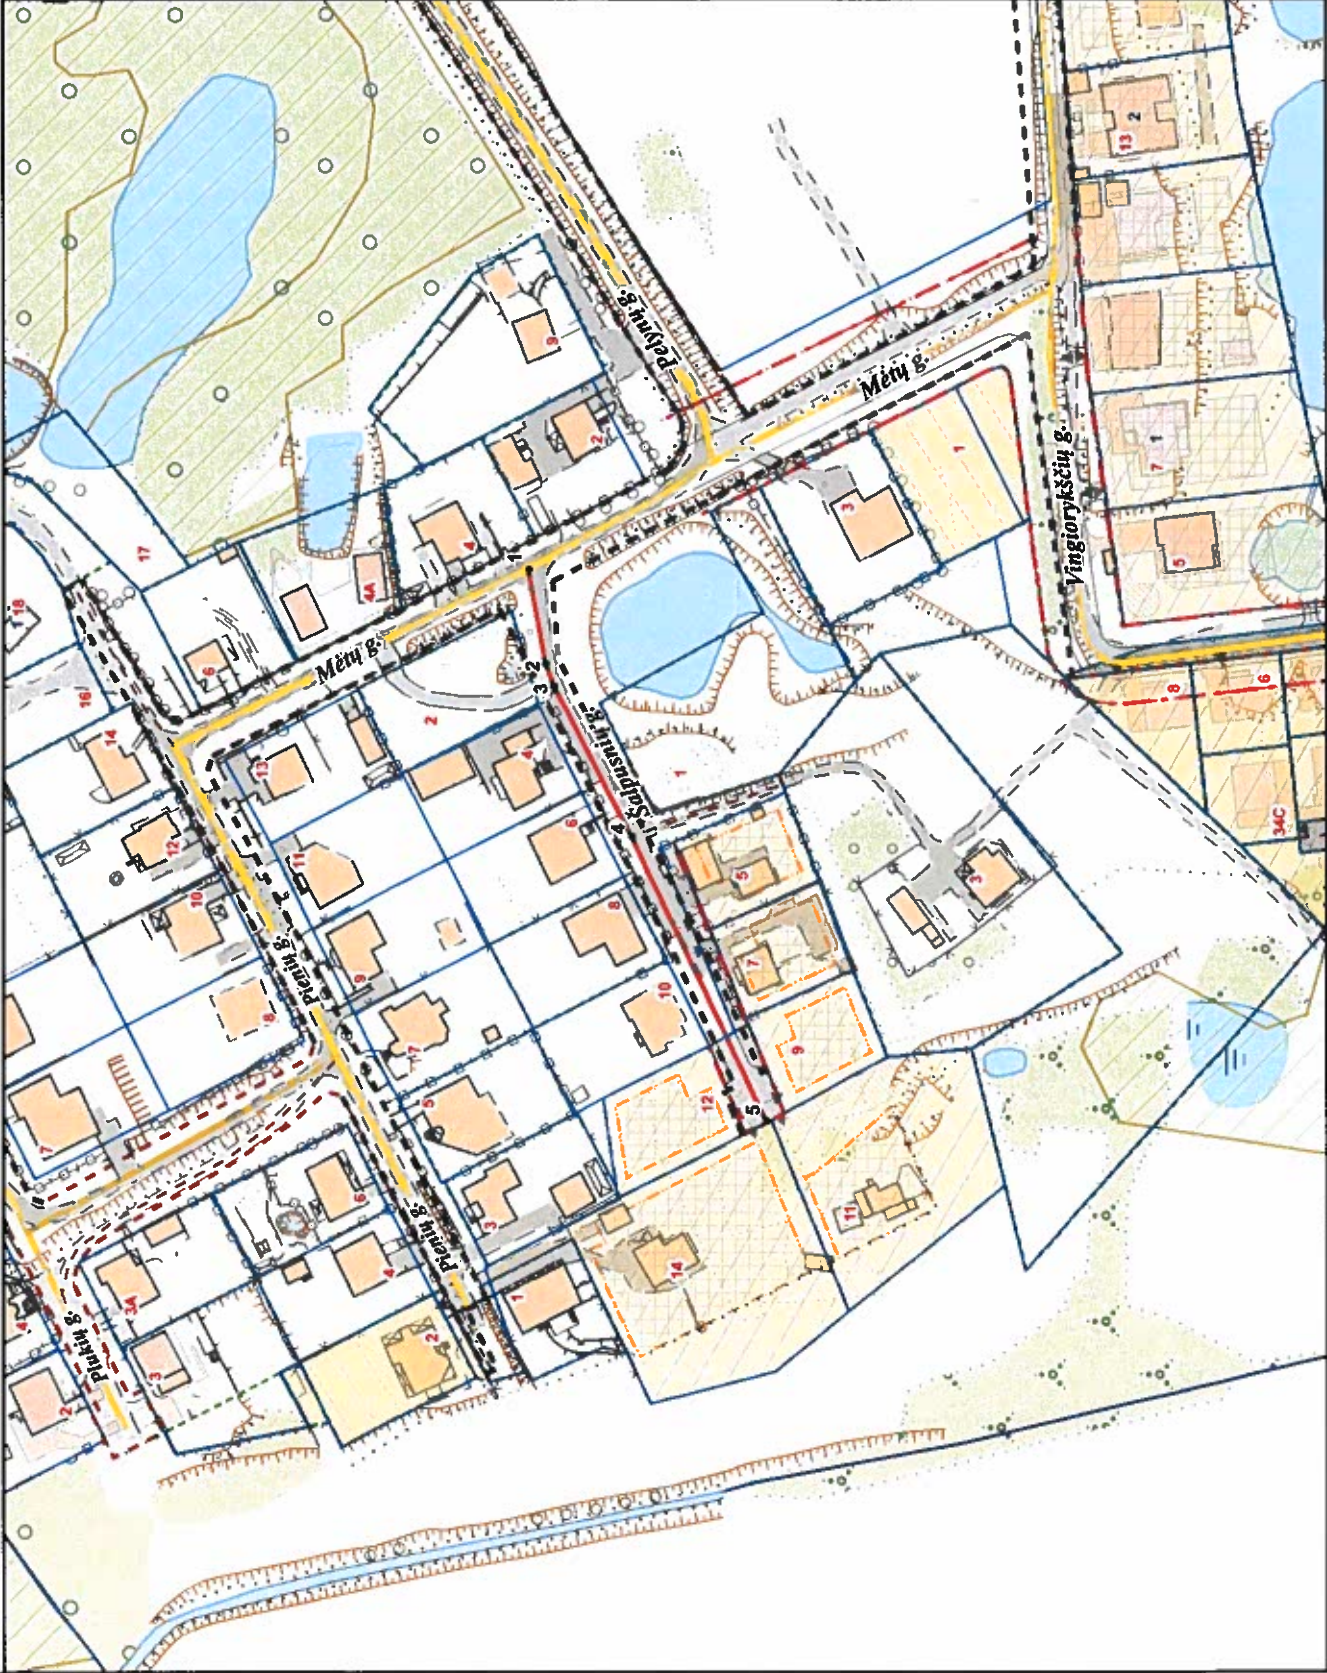

PAVADINIMŲ GATVĖMS, PASTATAMS, STATINIAMS IR KITIEMS OBJEKTAMS SUTEIKIMO, KEITIMO IR ITRAUKIMO Į APSKAITĄ TVARKOS APRASO 1 Priedas

Vilniaus miesto savivaldybės tarybos 2019 m. _____ d. sprendimo Nr. _____ priedas

| | |
|------------------------------------------|----------|
| Kartografinis pagrindas | KDB 500V |
| Gatvės taškų koordinacių nustatymo būdas | Grafinis |

GATVIŲ TAŠKŲ KOORDINAČIŲ ŽINIARAŠTIS

Šaltosios g. - taškų Nr. plane 1 - 5

| NR. PLANE | X | Y |
|-----------|------------|-----------|
| 1 | 6065941,71 | 590217 |
| 2 | 6065937,12 | 590192,13 |
| 3 | 6065934,88 | 590186,26 |
| 4 | 6065914,11 | 590146,58 |
| 5 | 6065878,77 | 590071,63 |

PATEIKIA:
 Vilniaus miesto savivaldybės administracijos
 Žemės tvarkymo ir administravimo skyriaus vedėja

RAIMONDA RUDUKIENĖ 2019. 09