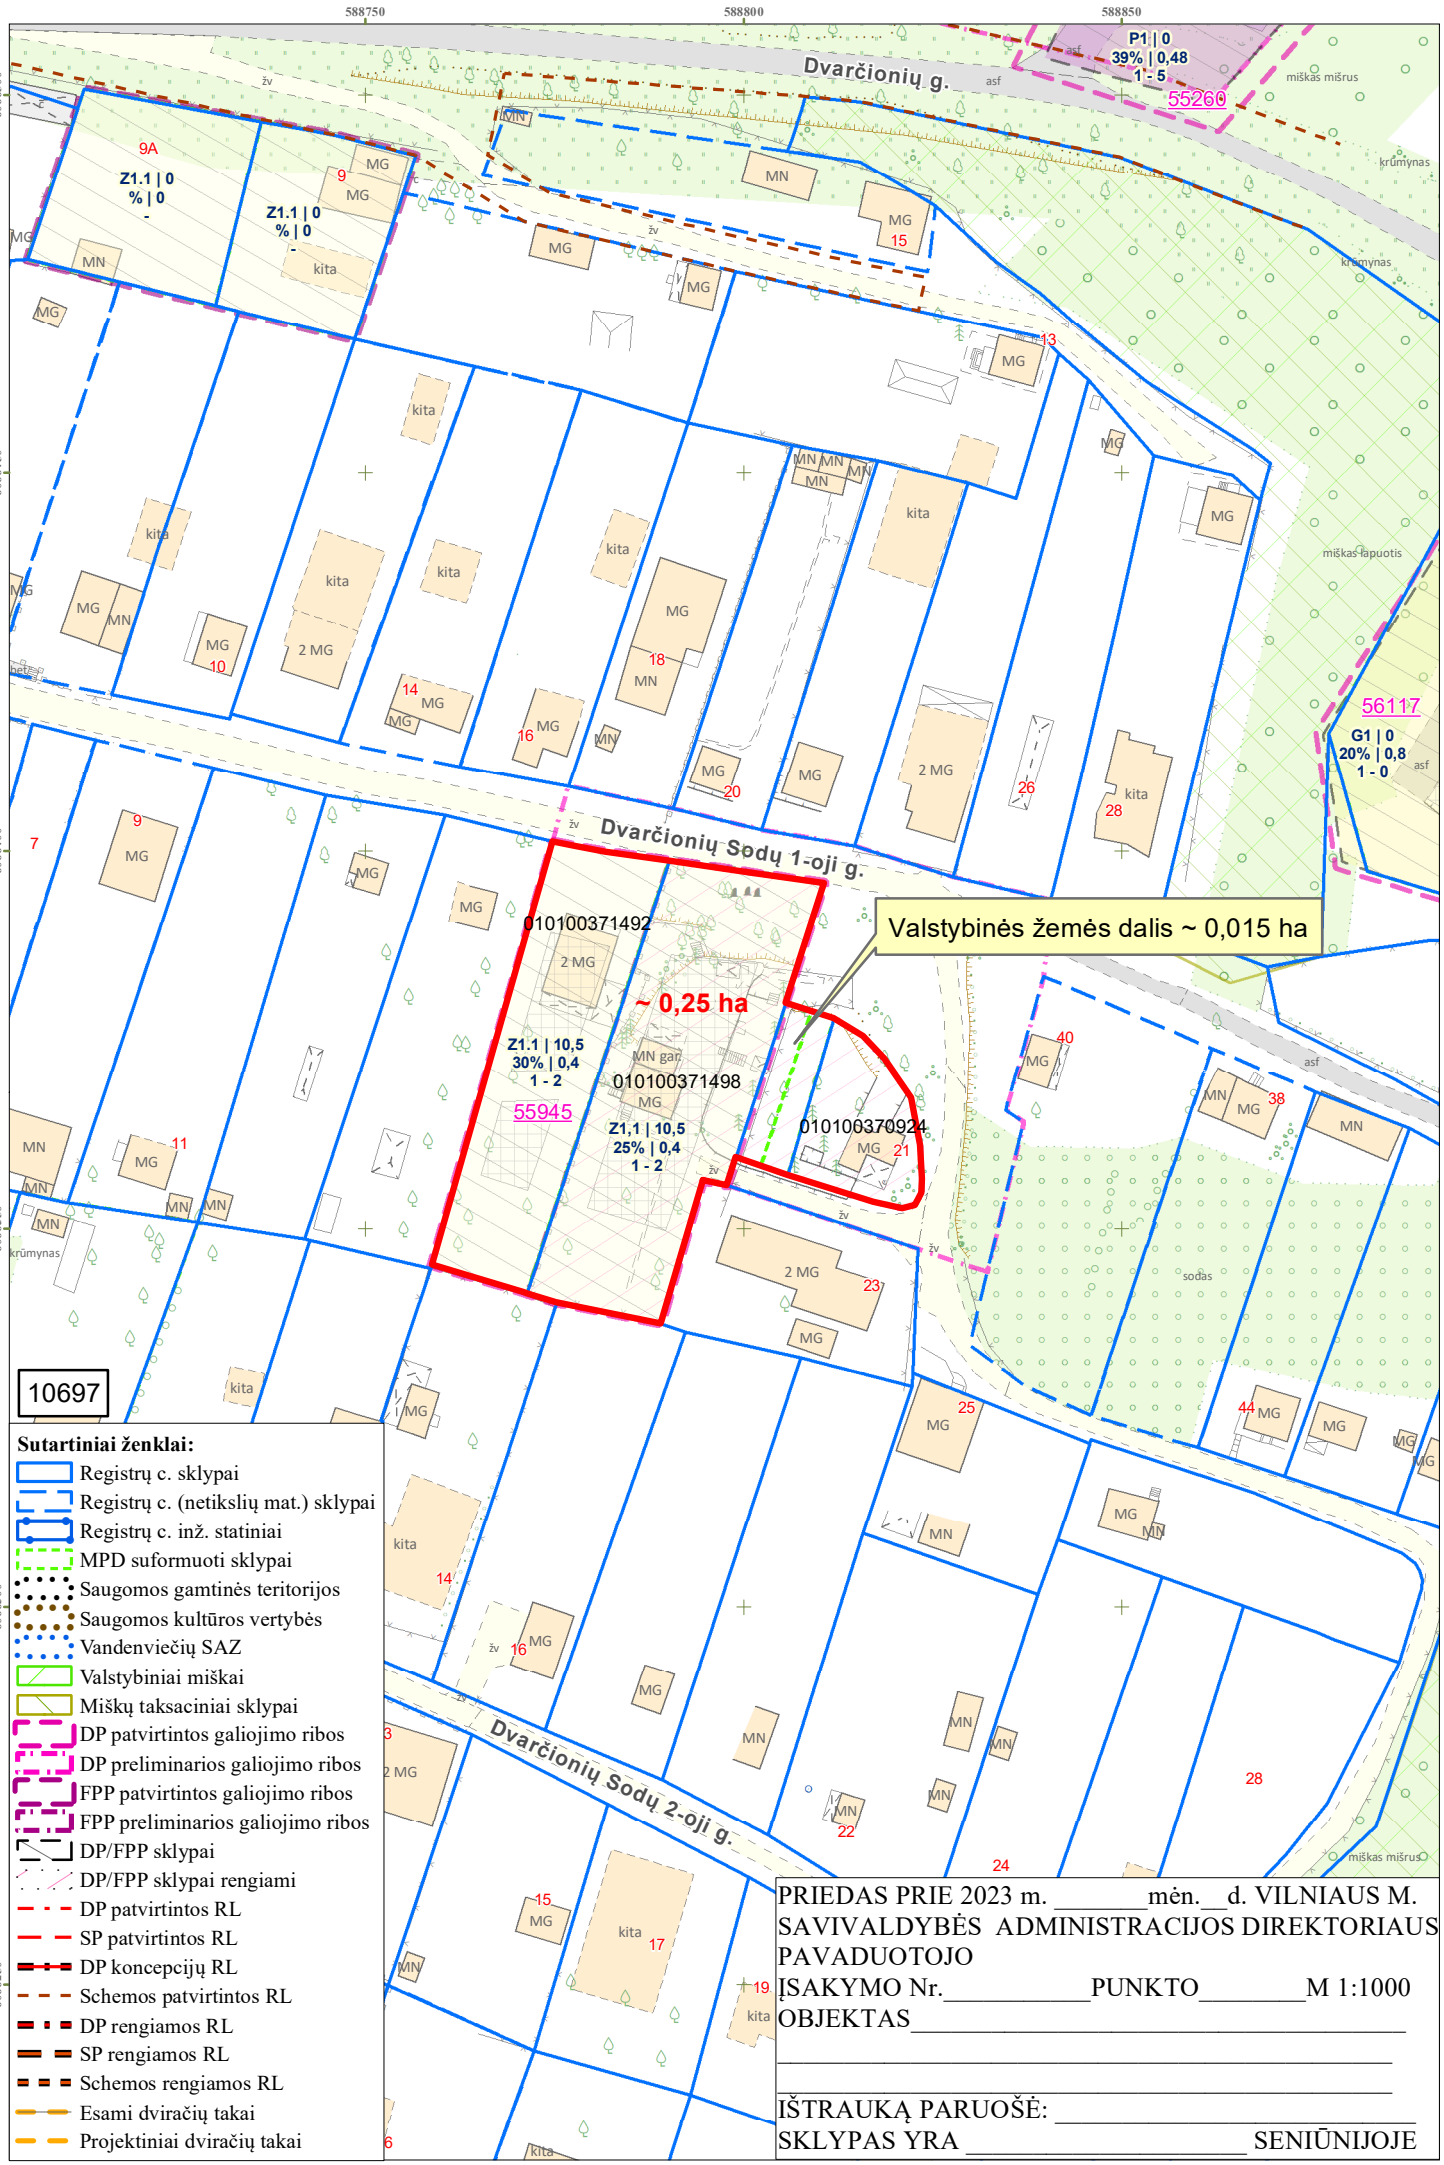

PRIEDAS PRIE 2023 m. _____mėn.__d. VILNIAUS M. SAVIVALDYBĖS ADMINISTRACIJOS DIREKTORIAUS PAVADUOTOJO
ĮSAKYMO Nr._____PUNKTO_____M 1:1000
OBJEKTAS_____
_____
_____
IŠTRAUKĄ PARUOŠĖ: _____
SKLYPAS YRA _____ SENIŪNIJOJE