


VILNIAUS MIESTO SAVIVALDYBĖS ŽIRNŪNŲ SENIŪNIJOS
Žygio g. Nr. 97, Nr. 97A
ADRESŲ NUMERŲ KEITIMO/SUTEIKIMO PLANAS

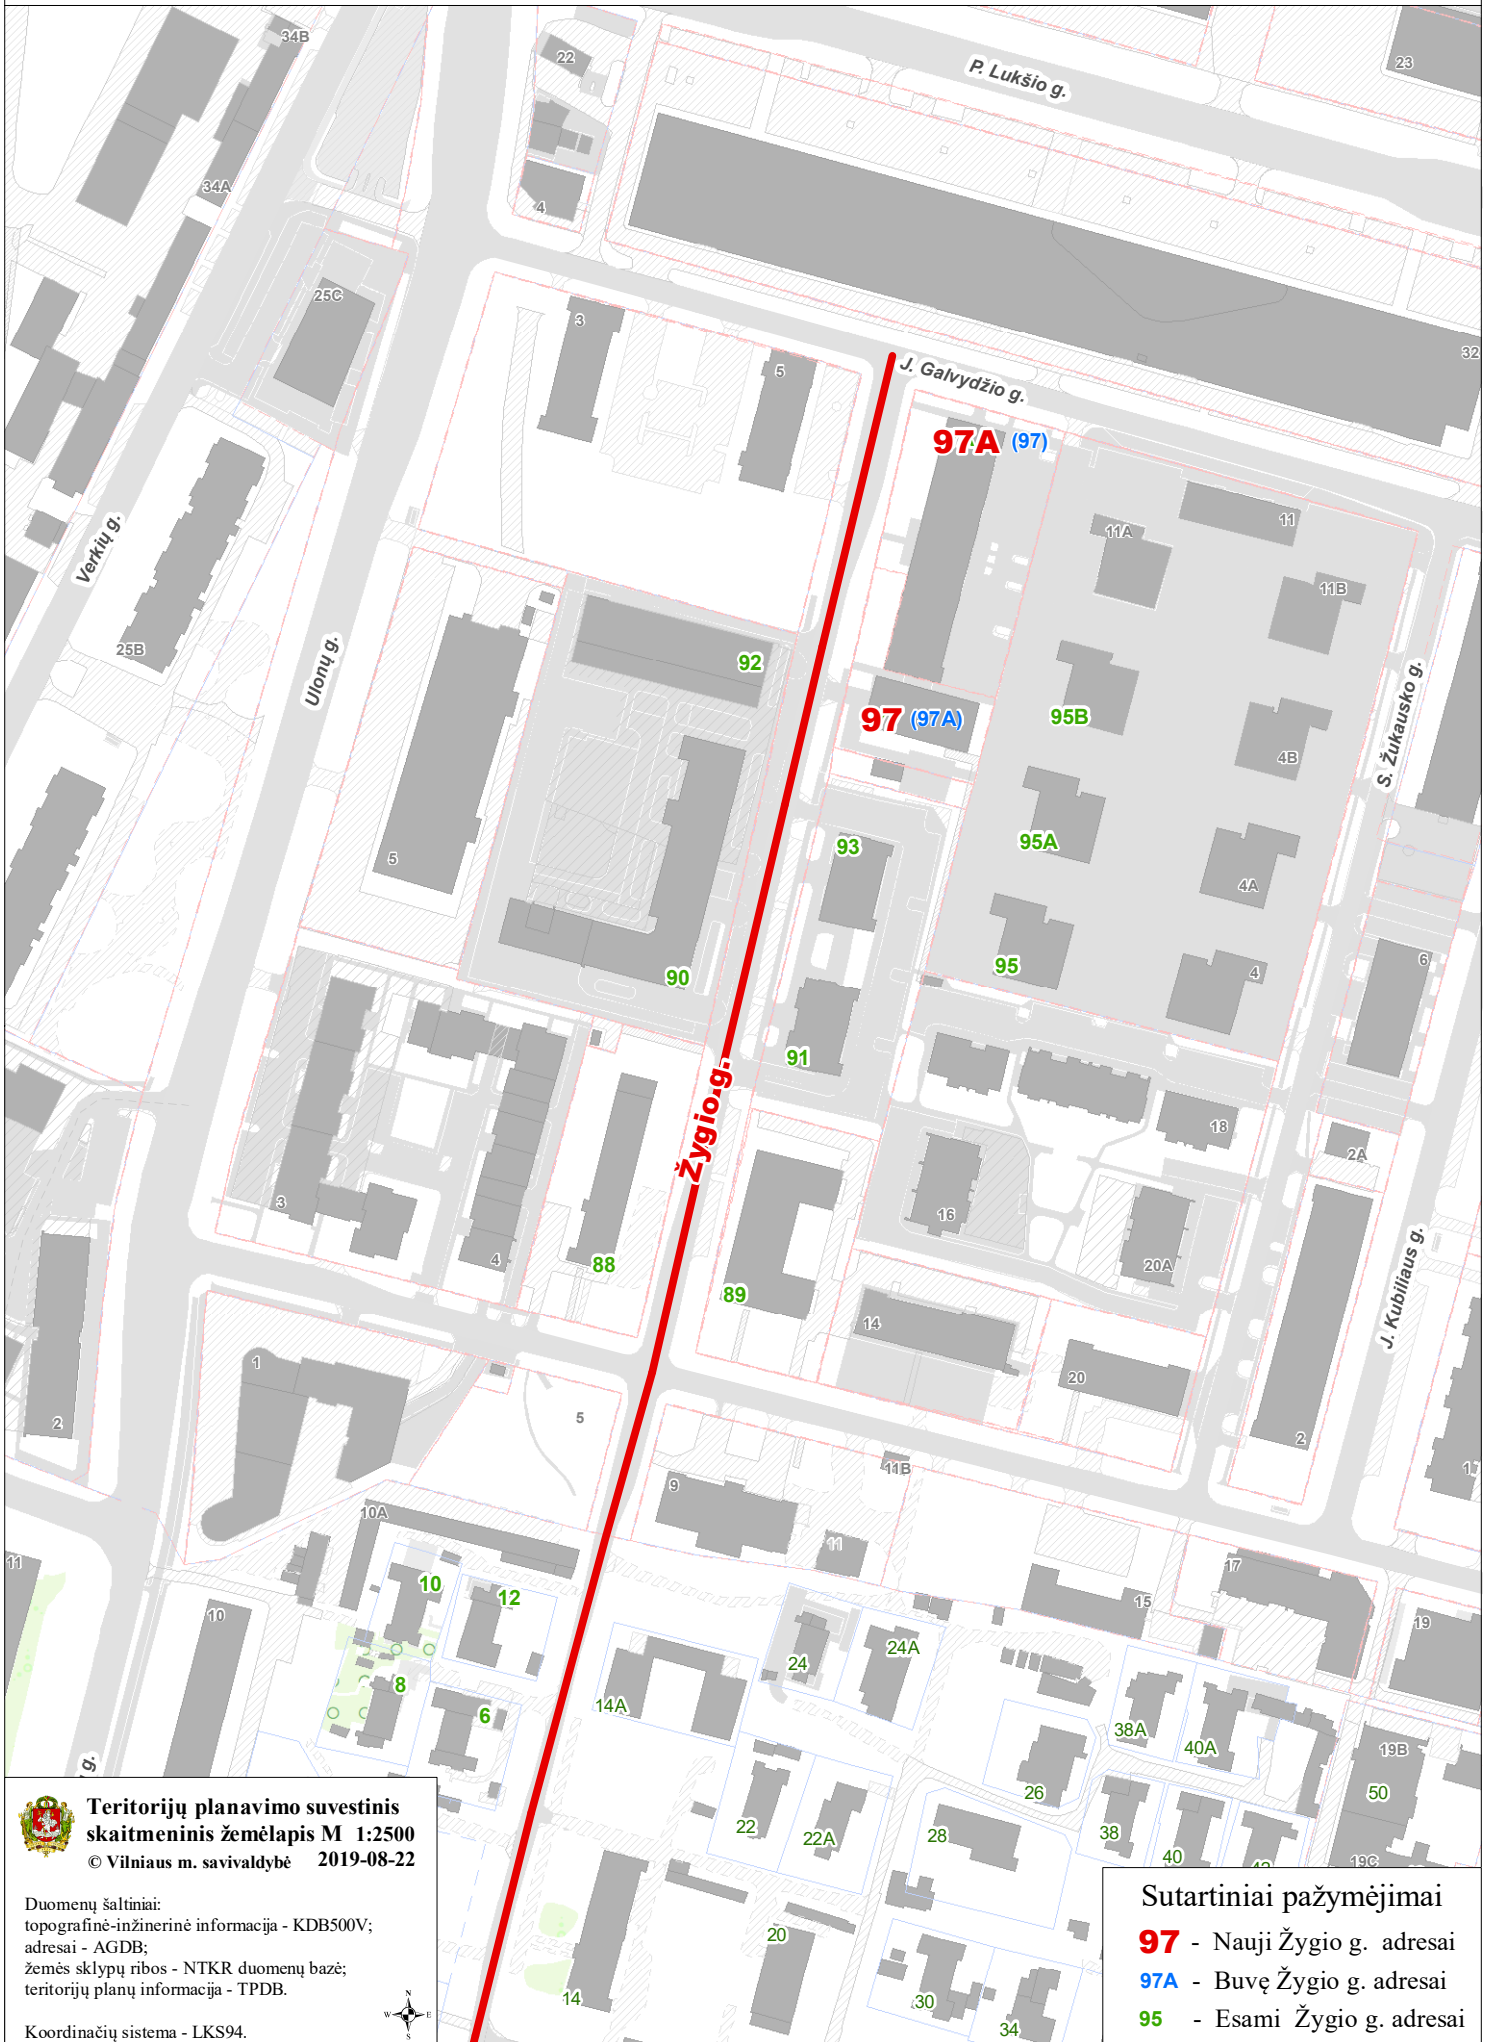

Teritorijų planavimo suvestinis
skaitmeninis žemėlapis M 1:2500
© Vilniaus m. savivaldybė 2019-08-22

Duomenų šaltiniai:
topografinė-inžinerinė informacija - KDB500V;
adresai - AGDB;
žemės sklypų ribos - NTKR duomenų bazė;
teritorijų planų informacija - TPDB.

Koordinacių sistema - LKS94.



Sutartiniai pažymėjimai

- 97** - Nauji Žygio g. adresai
- 97A** - Buvę Žygio g. adresai
- 95** - Esami Žygio g. adresai