



**SKLYPO PLANAS M 1:500**

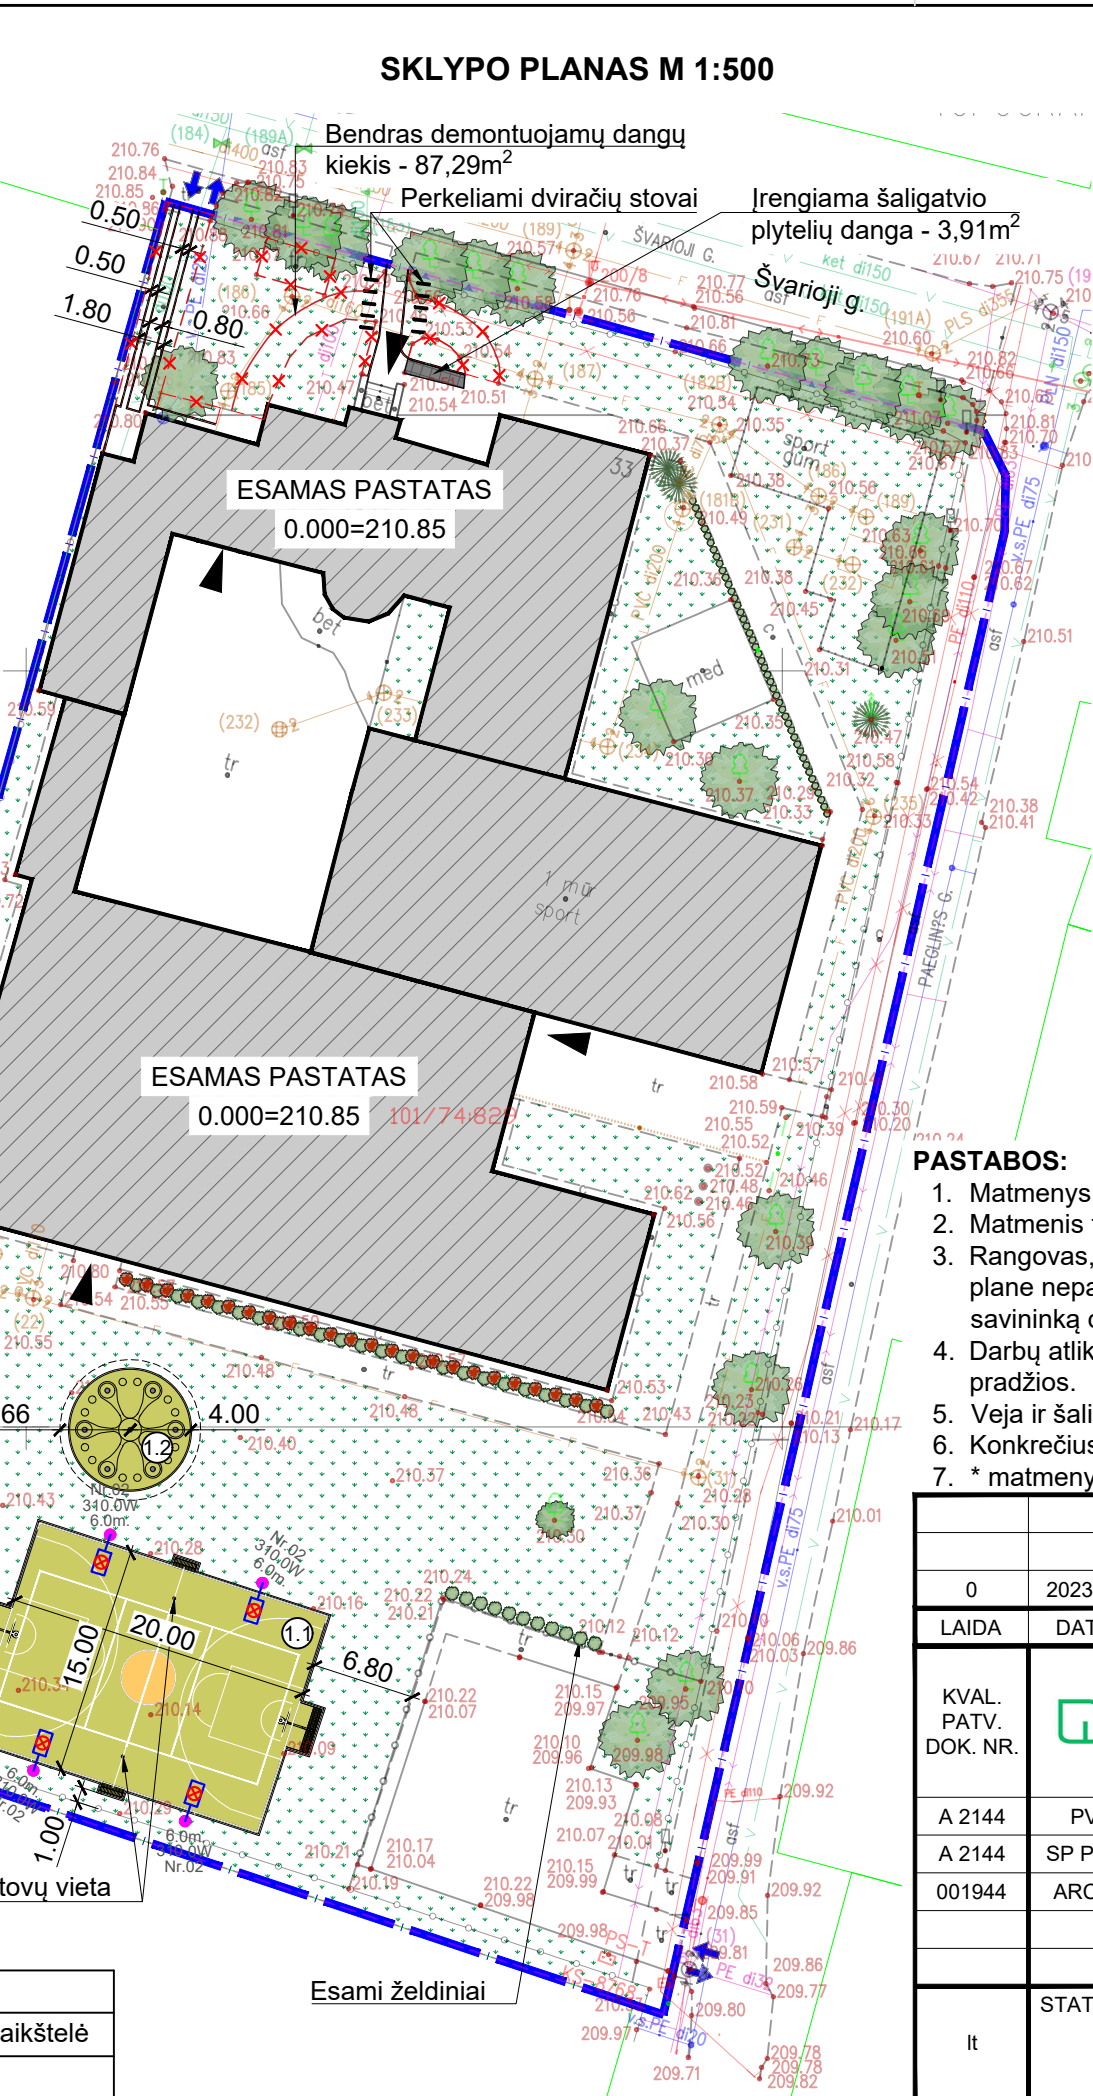

**SITUACIJOS SCHEMA**

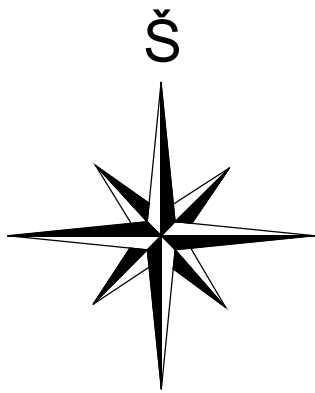

**PAGRINDINIAI TECHINIAI RODIKLIAI**

Eil. Nr.	Pavadinimas	Mato vnt.	Kiekis (prieš)	Kiekis (po)	Pastabos
<b>I SKYRIUS. SKLYPAS</b>					
1	Sklypo plotas	m <sup>2</sup>	6459,00	6459,00	
2	Sklypo užstatymo plotas	m <sup>2</sup>	-	-	
3	Sklypo užstatymo intensyvumas	%	-	-	
4	Sklypo užstatymo tankis	%	-	-	
5	Apželdintas sklypo plotas	m <sup>2</sup>	2860,22	2565,78	
6	Apželdintas sklypo plotas	%	44	40	
7	Automobilių stovėjimo vietų sk.	vnt	10 (esamas)	10 (esamas)	

**SUTARTINIAI ŽYMĖJIMAI**

Eil. Nr.	Žym.	Aprašas
1		Projektuojamo statinio žemės sklypo riba
2		Įregistruotų žemės sklypų ribos
3		Esami pastatai
4		Įėjimai į esamą pastatą
5		Įvažiavimai/ išvažiavimai į/iš sklypo
6		Proj. sportinė sintetinė danga, spalva - artima RGB 204 204 101
7		Proj. sportinė sintetinė danga, spalva - artima RGB 255 203 102
9		Veja
10		Proj. vejos bortas
11		Esami želdiniai (medžiai)
12		Demontuojamos dangos
13		Įrengiama tvorelė, h=1m

**PASTABOS:**

- Matmenys pateikti metrais;
- Matmenis tikslinti vietoje prieš pradėdant statybos darbus ir užsakant gaminius;
- Rangovas, vykdant žemės kasimo darbus šalia inžinerinių linijų, privalo juos vykdyti rankiniu būdu. Atkasus plane nepažymėtus inžinerinius tinklus ar įspėjamuosius ženklus, privalo į statybvieta išsikviesti tų tinklų savininką dėl tolimesnių veiksmų numatymo.
- Darbų atlikimo metu pažeistos dangos turi būti atstatytos iki ne prastesnės kokybės nei buvo iki darbų atlikimo pradžios.
- Veja ir šaligatvio danga atstatoma statybos metu pažeistose vietose, dangų žymėjimas sąlyginis.
- Konkrečius gaminius, spalvų kodus, derinti su užsakovu, naudotoju ir projekto autoriumi.
- \* matmenys gali būti tikslinami parinkus konkretų aikštelės modelį.

Demontuojama esama ir įrengiama nauja tvorelė, h=1m  
77/32 - 0373  
77/32 - 0393

Išsaugomas esamas krūmas ir akmenys

**EKSPLIKACIJA**

1.1	Kiti inžineriniai statiniai - universali lauko sporto aikštelė
1.2	Kiti inžineriniai statiniai - išmaniosios estafetės

0	2023-04	PROJEKTIŲ PASIŪLYMŲ UŽDUOTIES DERINIMUI IR PROJEKTIŲ PASIŪLYMŲ VIEŠINIMUI		
LAI DA	DATA	LAI DOS STATUSAS. KEITIMŲ PRIEŽASTIS (JEI TAI KOMA)		
KVAL. PATV. DOK. NR.			STATINIO PROJEKTO PAVADINIMAS SPORTO IR ŽAIDIMŲ AIKŠTELĖS VILNIUJE, ŠVARIOJI G. 33 STATYBOS SUPAPRASTINTAS PROJEKTAS	
A 2144	PV	J. RUTKAUSKAITĖ	STATINIO NUMERIS IR PAVADINIMAS 01 SPORTO IR ŽAIDIMŲ AIKŠTELĖ	
A 2144	SP PDV	J. RUTKAUSKAITĖ		
001944	ARCH.	V. AŠMONIENĖ	DOKUMENTO PAVADINIMAS	LAI DA
			SKLYPO PLANAS, M 1:500	0
It	STATYTOJAS IR (ARBA) UŽSAKOVAS VILNIAUS PAVILNIO PROGIMNAZIJA VILNIAUS MIESTO SAVIVALDYBĖ		DOKUMENTO ŽYMUO	LAPAS LAPŲ
			23016.01-01-SSP-PP-B-01	1 1