



VILNIAUS MIESTO SAVIVALDYBĖS ADMINISTRACIJOS DIREKTORIUS

ĮSAKYMAS

DĖL LEIDIMO KOREGUOTI TERITORIJOS ŠALIA BIJŪNŲ G. NEDIDELIŲ VEIKLOS MASTŲ DETALIOJO PLANO SPRENDINIUS ŽEMĖS SKLYPUOSE BIJŪNŲ G. 16, 18 IR 20 INICIJAVIMO SUTARTIES PAGRINDU

Nr.
Vilnius

Vadovaudamasis Lietuvos Respublikos teritorijų planavimo įstatymo 6 straipsnio 2 dalimi, 17 straipsnio 8 ir 9 dalimis, 28 straipsnio 2 dalimi ir Kompleksinio teritorijų planavimo dokumentų rengimo taisyklių, patvirtintų Lietuvos Respublikos aplinkos ministro 2014 m. sausio 2 d. įsakymu Nr. D1-8 „Dėl Kompleksinio teritorijų planavimo dokumentų rengimo taisyklių patvirtinimo“, 315 ir 318 punktais:

1. L e i d ž i u koreguoti Vilniaus miesto savivaldybės valdybos 2002 m. vasario 7 d. sprendimu Nr. 280V „Dėl teritorijos šalia Bijūnų g. nedidelių veiklos mastų detaliojo plano tvirtinimo“ patvirtinto detaliojo plano (registro Nr. T00055731) sprendinius žemės sklypuose Bijūnų g. 16 (kadastro Nr. 0101/0068:29), Bijūnų g. 18 (kadastro Nr. 0101/0068:21) ir Bijūnų g. 20 (kadastro Nr. 0101/0068:174) inicijavimo sutarties pagrindu.

2. N u s t a t a u šiuos planavimo tikslus ir detaliojo plano uždavinius: pakoreguoti Bijūnų gatvės raudonąsias linijas, pakeisti žemės sklypų Bijūnų g. 16 (kadastro Nr. 0101/0068:29), Bijūnų g. 18 (kadastro Nr. 0101/0068:21) ir Bijūnų g. 20 (kadastro Nr. 0101/0068:174) ribas ir plotus prijungiant šiaurinėje sklypų dalyje įsiterpusius laisvos valstybinės žemės plotus bei nustatyti teritorijos naudojimo reglamentus vadovaujantis galiojančiais teisės aktais ir Vilniaus miesto savivaldybės teritorijos bendrojo plano sprendiniais (pagal pridedamą miesto plano ištrauką).

3. T v i r t i n u detaliojo plano planavimo darbų programą (pridedama).

Administracijos direktorius

Adomas Bužinskas

PATVIRTINTA:
Vilniaus m. savivaldybės
administracijos direktorius
202_ m. _____ d. įsakymu Nr.

PLANAVIMO DARBŲ PROGRAMA

DETALIOJO PLANAVIMO DOKUMENTUI KOREGUOTI

- 1. Planavimo dokumento pavadinimas:** Dėl leidimo koreguoti teritorijos šalia Bijūnų g. nedidelių veiklos mastų detaliojo plano sprendinius žemės sklypuose Bijūnų g. 16, 18 ir 20 inicijavimo sutarties pagrindu.
- 2. Planuojamos teritorijos (sklypų) adresas:** Bijūnų g. 16 (kadastro Nr. 0101/0068:29), Bijūnų g. 18 (kadastro Nr. 0101/0068:21) ir Bijūnų g. 20 (kadastro Nr. 0101/0068:174).
- 3. Planuojamos teritorijos plotas:** apie 0,4 ha.
- 4. Planavimo organizatorius:** Vilniaus miesto savivaldybės administracijos direktorius, Konstitucijos pr. 3, LT-09601, Vilnius, tel. 8 5 2112616, faks. 8 5 2112222.
- 5. Planavimo iniciatorius:** fiziniai asmenys.
- 6. Rengėjas:** pasirenka planavimo iniciatorius.
- 7. Planavimo pagrindas:** iniciatoriaus prašymas.
- 8. Nagrinėjama (numatomų sprendinių įtaką patirianti) teritorija:** Bijūnų, Pakalnučių gatvėmis bei užstatyta vienbučių gyvenamųjų pastatų teritorija apribotas kvartalas, į kuri įeina planuojama teritorija (pažymėta pridedamoje schemoje).
- 9. Planavimo tikslai ir detaliojo plano uždaviniai:** pakoreguoti Bijūnų gatvės raudonąsias linijas, pakeisti žemės sklypų Bijūnų g. 16 (kadastro Nr. 0101/0068:29), Bijūnų g. 18 (kadastro Nr. 0101/0068:21) ir Bijūnų g. 20 (kadastro Nr. 0101/0068:174) ribas ir plotus prijungiant šiaurinėje sklypų dalyje įsiterpusius laisvos valstybinės žemės plotus bei nustatyti teritorijos naudojimo reglamentus vadovaujantis galiojančiais teisės aktais ir Vilniaus miesto savivaldybės teritorijos bendrojo plano sprendiniais (pagal pridedamą miesto plano ištrauką).
- 10. Papildomi planavimo uždaviniai:**
 - suformuoti optimalią urbanistinę struktūrą, vertinti nagrinėjamos teritorijos (numatomų sprendinių įtaką patiriančios) kraštovaizdį, esamas ir (ar) suplanuotas urbanistines struktūras, inžinerinę ir socialinę infrastruktūrą;

- numatyti funkcinis bei kompozicinius ryšius su gretimomis teritorijomis;
- pateikti papildomą informaciją, reikalingą detaliojo plano sprendiniams paaiškinti ir (ar) įgyvendinti.

11. Papildomi reglamentai: nenustatomi.

12. Keičiami galiojančiame detalajame plane nustatyti reglamentai (išskyrus Kompleksinio teritorijų planavimo dokumentų rengimo taisyklių 315.1 ir 315.2 papunkčiuose nurodytus atvejus): Koreguojamas detaliojo planu nustatytas reglamentas.

13. Tyrimai ir galimybių studijos: pagal institucijų planavimo sąlygas.

14. SPAV reikalingumas: nereikalingas arba nustatomas pagal institucijų sąlygas.

15. Detaliojo plano koncepcijos rengimas: nerengiama.

16. Atviras konkursas geriausiai urbanistinei idėjai atrinkti: nereikalingas.

17. Sprendinių nepriklausomas ekspertinis vertinimas: nereikalingas.

18. Suplanuotų urbanistinių struktūrų vizualizacijos 3D formatu ir maketo parengimas: nereikalinga.

19. Esamos būklės įvertinimo stadija – atliekama.

20. Informacinio (ių) stendo(ų) vieta(os) ir stendo matmenys: informacinio stendo vietos nurodytos tvirtinamoje miesto plano ištraukoje. Informacinio stendo matmenys nemažesni nei 1,5 kv. m.


21. Detaliojo planavimo etapai: parengiamasis, rengimo ir baigiamasis etapai.

22. Viešumo užtikrinimas: detaliojo plano rengimo viešumo procedūros atliekamos teisės aktuose nustatyta tvarka. Jas užtikrina planavimo organizatorius ir jo įgaliotas asmuo.

23. Planavimo terminai: nurodomi teritorijų planavimo proceso inicijavimo sutartyje.

24. Derinimo procedūra: detalųjį planą derinti Topografijos, inžinerinės infrastruktūros, teritorijų planavimo ir statybos elektroninių vartų informacinėje sistemoje (TPS „Vartai“).

25. Kiti reikalavimai: trūkstantis planavimui pradinis duomenis organizatorius paveda surinkti rengėjui. Projektą rengti ant skaitmeninių žemėlapių, panaudojant M 1:500 – M1:1000 duomenis. Planavimo organizatorius patvirtintą dokumentą turi užregistruoti www.tpdr.lt.

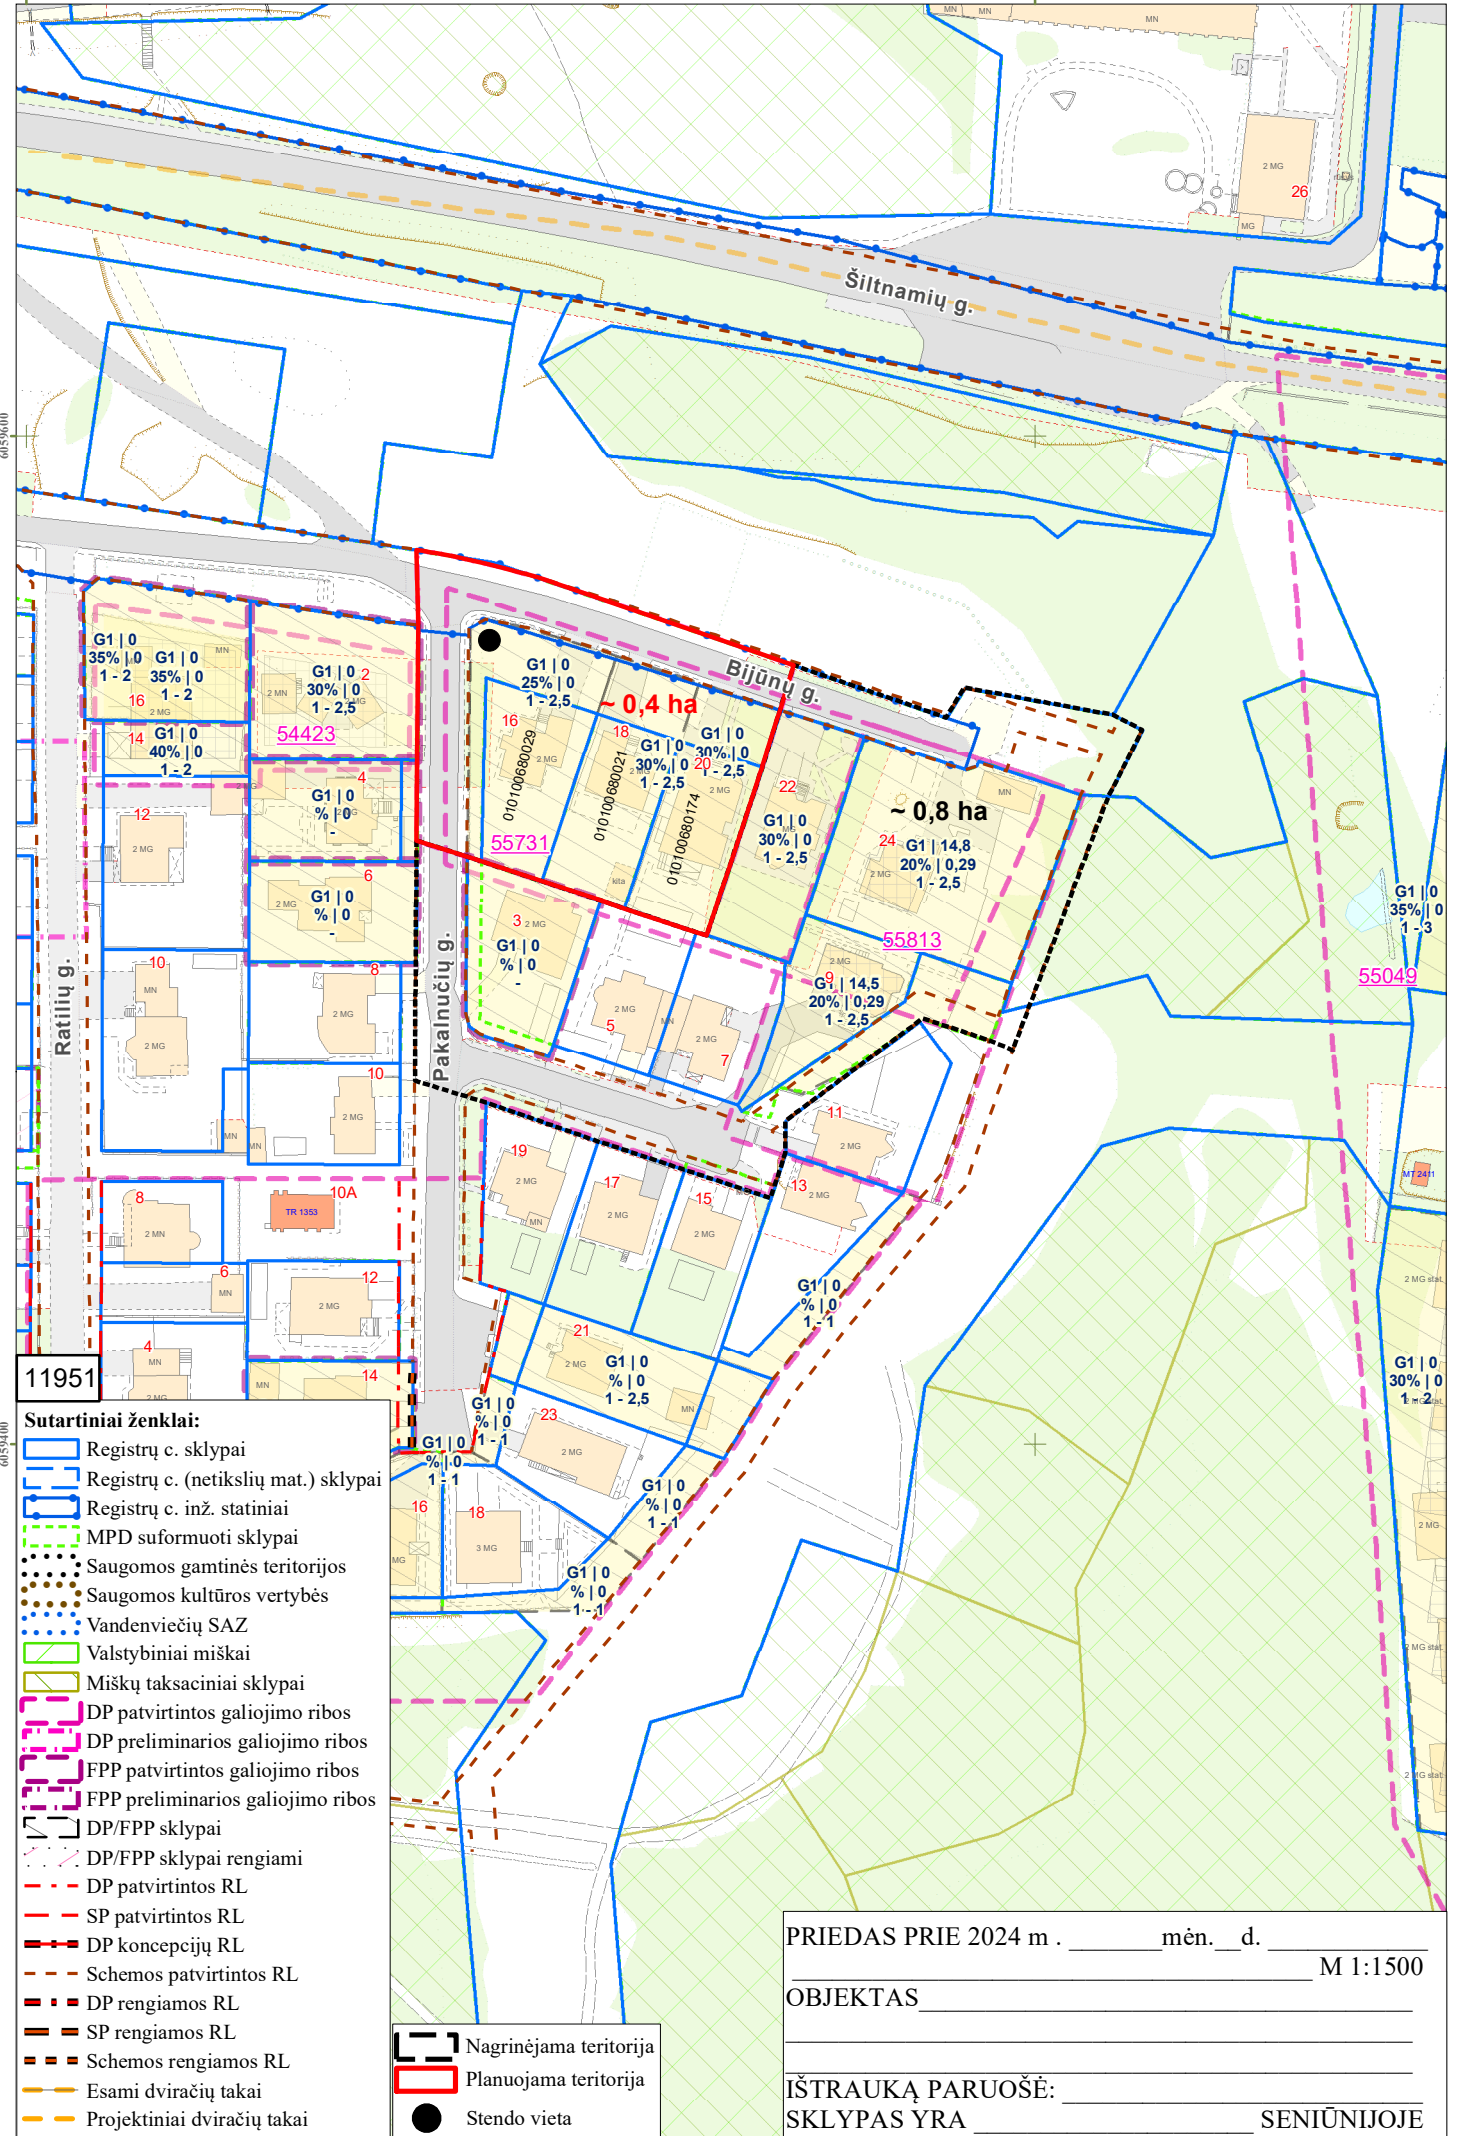

Sutartiniai ženklai:

- Registrų c. sklypai
- Registrų c. (netikslių mat.) sklypai
- Registrų c. inž. statiniai
- MPD suformuoti sklypai
- Saugomos gamtinės teritorijos
- Saugomos kultūros vertybės
- Vandenviečių SAZ
- Valstybiniai miškai
- Miškų taksaciniai sklypai
- DP patvirtintos galiojimo ribos
- DP preliminarios galiojimo ribos
- FPP patvirtintos galiojimo ribos
- FPP preliminarios galiojimo ribos
- DP/FPP sklypai
- DP/FPP sklypai rengiami
- DP patvirtintos RL
- SP patvirtintos RL
- DP koncepcijų RL
- Schemos patvirtintos RL
- DP rengiamos RL
- SP rengiamos RL
- Schemos rengiamos RL
- Esami dviračių takai
- Projektiniai dviračių takai
- Nagrinėjama teritorija
- Planuojama teritorija
- Stendo vieta

PRIEDAS PRIE 2024 m . _____ mėn. ____ d. _____ M 1:1500

OBJKTAS _____

IŠTRAUKĄ PARUOŠĖ: _____

SKLYPAS YRA _____ SENIŪNIJOJE

DETALŪS METADUOMENYS

Dokumento sudarytojas (-ai)	Vilniaus miesto savivaldybė 188710061, Konstitucijos pr. 3, LT-09601, Vilnius
Dokumento pavadinimas (antraštė)	DĖL LEIDIMO KOREGUOTI TERITORIJOS ŠALIA BIJŪNŲ G. NEDIDELIŲ VEIKLOS MASTŲ DETALIOJO PLANO SPRENDINIUS ŽEMĖS SKLYPUOSE BIJŪNŲ G. 16, 18 IR 20 INICIJAVIMO SUTARTIES PAGRINDU
Dokumento registracijos data ir numeris	2024-12-17 Nr. 30-3113/24
Dokumento gavimo data ir dokumento gavimo registracijos numeris	–
Dokumento specifikacijos identifikavimo žymuo	ADOC-V1.0
Parašo paskirtis	Pasirašymas
Parašą sukūrusio asmens vardas, pavardė ir pareigos	Adomas Bužinskas, Administracijos direktorius, Administracijos direktorius
Sertifikatas išduotas	ADOMAS BUŽINSKAS, Vilniaus miesto savivaldybės administracija LT
Parašo sukūrimo data ir laikas	2024-11-26 17:07:27 (GMT+02:00)
Parašo formatas	XAdES-X-L
Laiko žymoje nurodytas laikas	2024-11-26 17:07:28 (GMT+02:00)
Informacija apie sertifikavimo paslaugų teikėją	ADIC CA ECC, Asmens dokumentu israsymo centras prie LR VRM LT
Sertifikato galiojimo laikas	2024-06-18 10:06:41 – 2028-06-17 10:06:41
Informacija apie būdus, naudotus metaduomenų vientisumui užtikrinti	"Registravimas" paskirties metaduomenų vientisumas užtikrintas naudojant "RCSC IssuingCA, VI Registru centras - i.k. 124110246 LT" išduotą sertifikatą "Dokumentų valdymo sistema Avilys, Vilniaus miesto savivaldybės administracija, i.k. 188710061 LT", sertifikatas galioja nuo 2021-12-20 09:38:49 iki 2024-12-19 09:38:49
Pagrindinio dokumento priedų skaičius	2
Pagrindinio dokumento pridedamų dokumentų skaičius	–
Priedamo dokumento sudarytojas (-ai)	–
Priedamo dokumento pavadinimas (antraštė)	–
Priedamo dokumento registracijos data ir numeris	–
Programinės įrangos, kuria naudojantis sudarytas elektroninis dokumentas, pavadinimas	Dokumentų valdymo sistema „Avilys“, versija 3.5.74.2
Informacija apie elektroninio dokumento ir elektroninio (-ių) parašo (-ų) tikrinimą (tikrinimo data)	Atitinka specifikacijos keliamus reikalavimus. Visi dokumente esantys elektroniniai parašai galioja (2024-12-17 10:25:00)
Paieškos nuoroda	–
Papildomi metaduomenys	Nuorašą suformavo 2024-12-17 10:25:00 Dokumentų valdymo sistema „Avilys“