


VILNIAUS MIESTO SAVIVALDYBĖS PILAITĖS SENIŪNIJOS  
Smalinės g. Nr. 54A, Nr. 56A  
ADRESŲ NUMERIŲ KEITIMO/SUTEIKIMO PLANAS

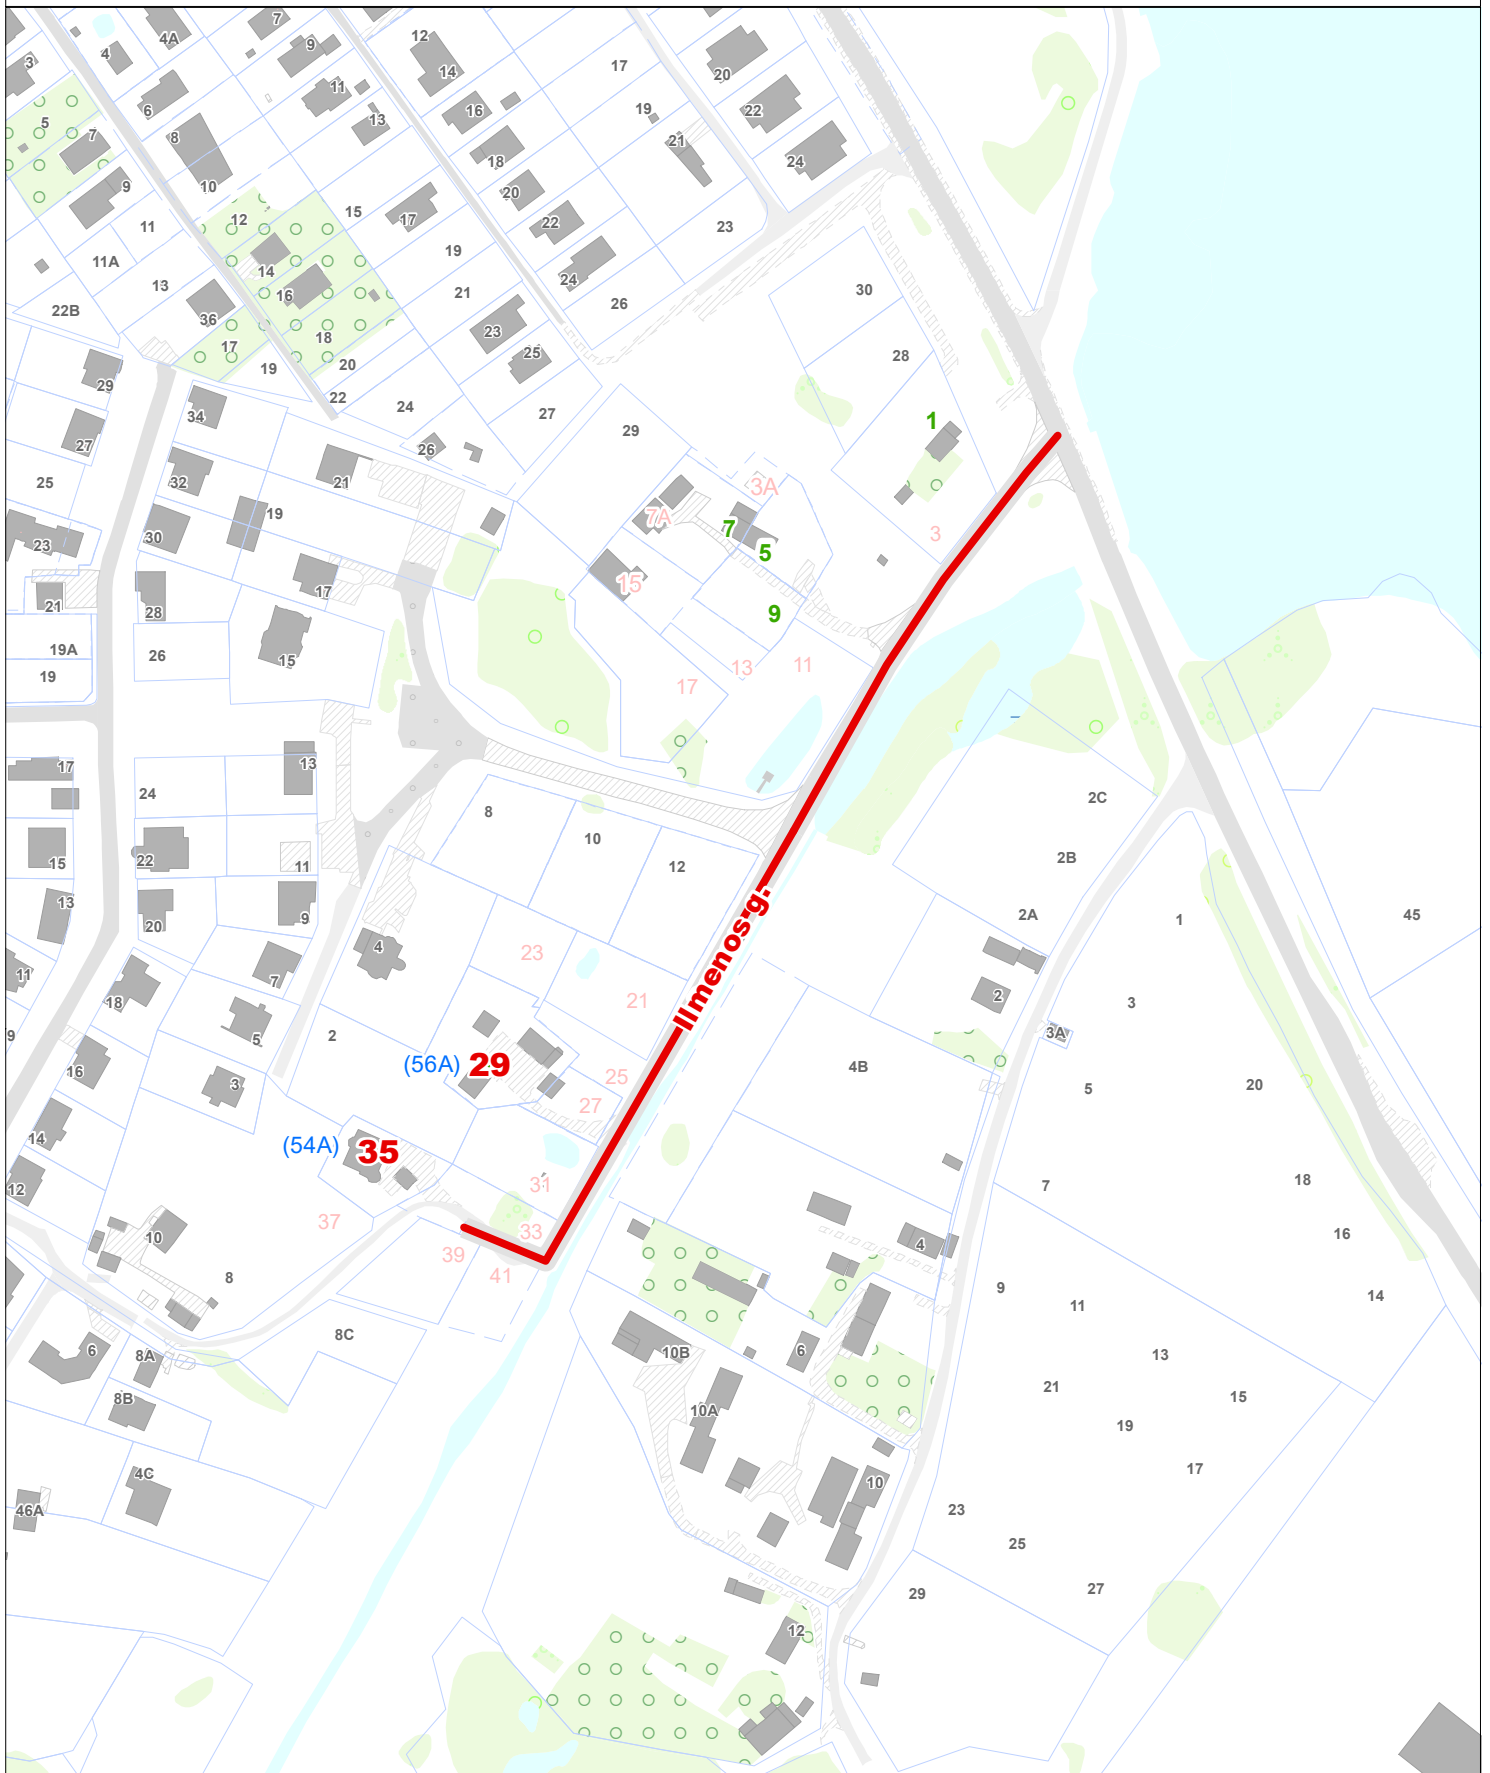

**Teritorijų planavimo suvestinis  
skaitmeninis žemėlapis M 1:2500**  
© Vilniaus m. savivaldybė 2018.01.08

Duomenų šaltiniai:  
topografinė-inžinerinė informacija - KDB500V;  
adresai - AGDB;  
žemės sklypų ribos - NTKR duomenų bazė;  
teritorijų planų informacija - TPDB.

Koordinacių sistema - LKS94.



**Sutartiniai pažymėjimai**

- 29** - Naujii Ilmenos g. adresai
- 56A** - Buvę Smalinės g. adresai
- 1** - Esami Ilmenos g. adresai