


-2 AUKŠTAS

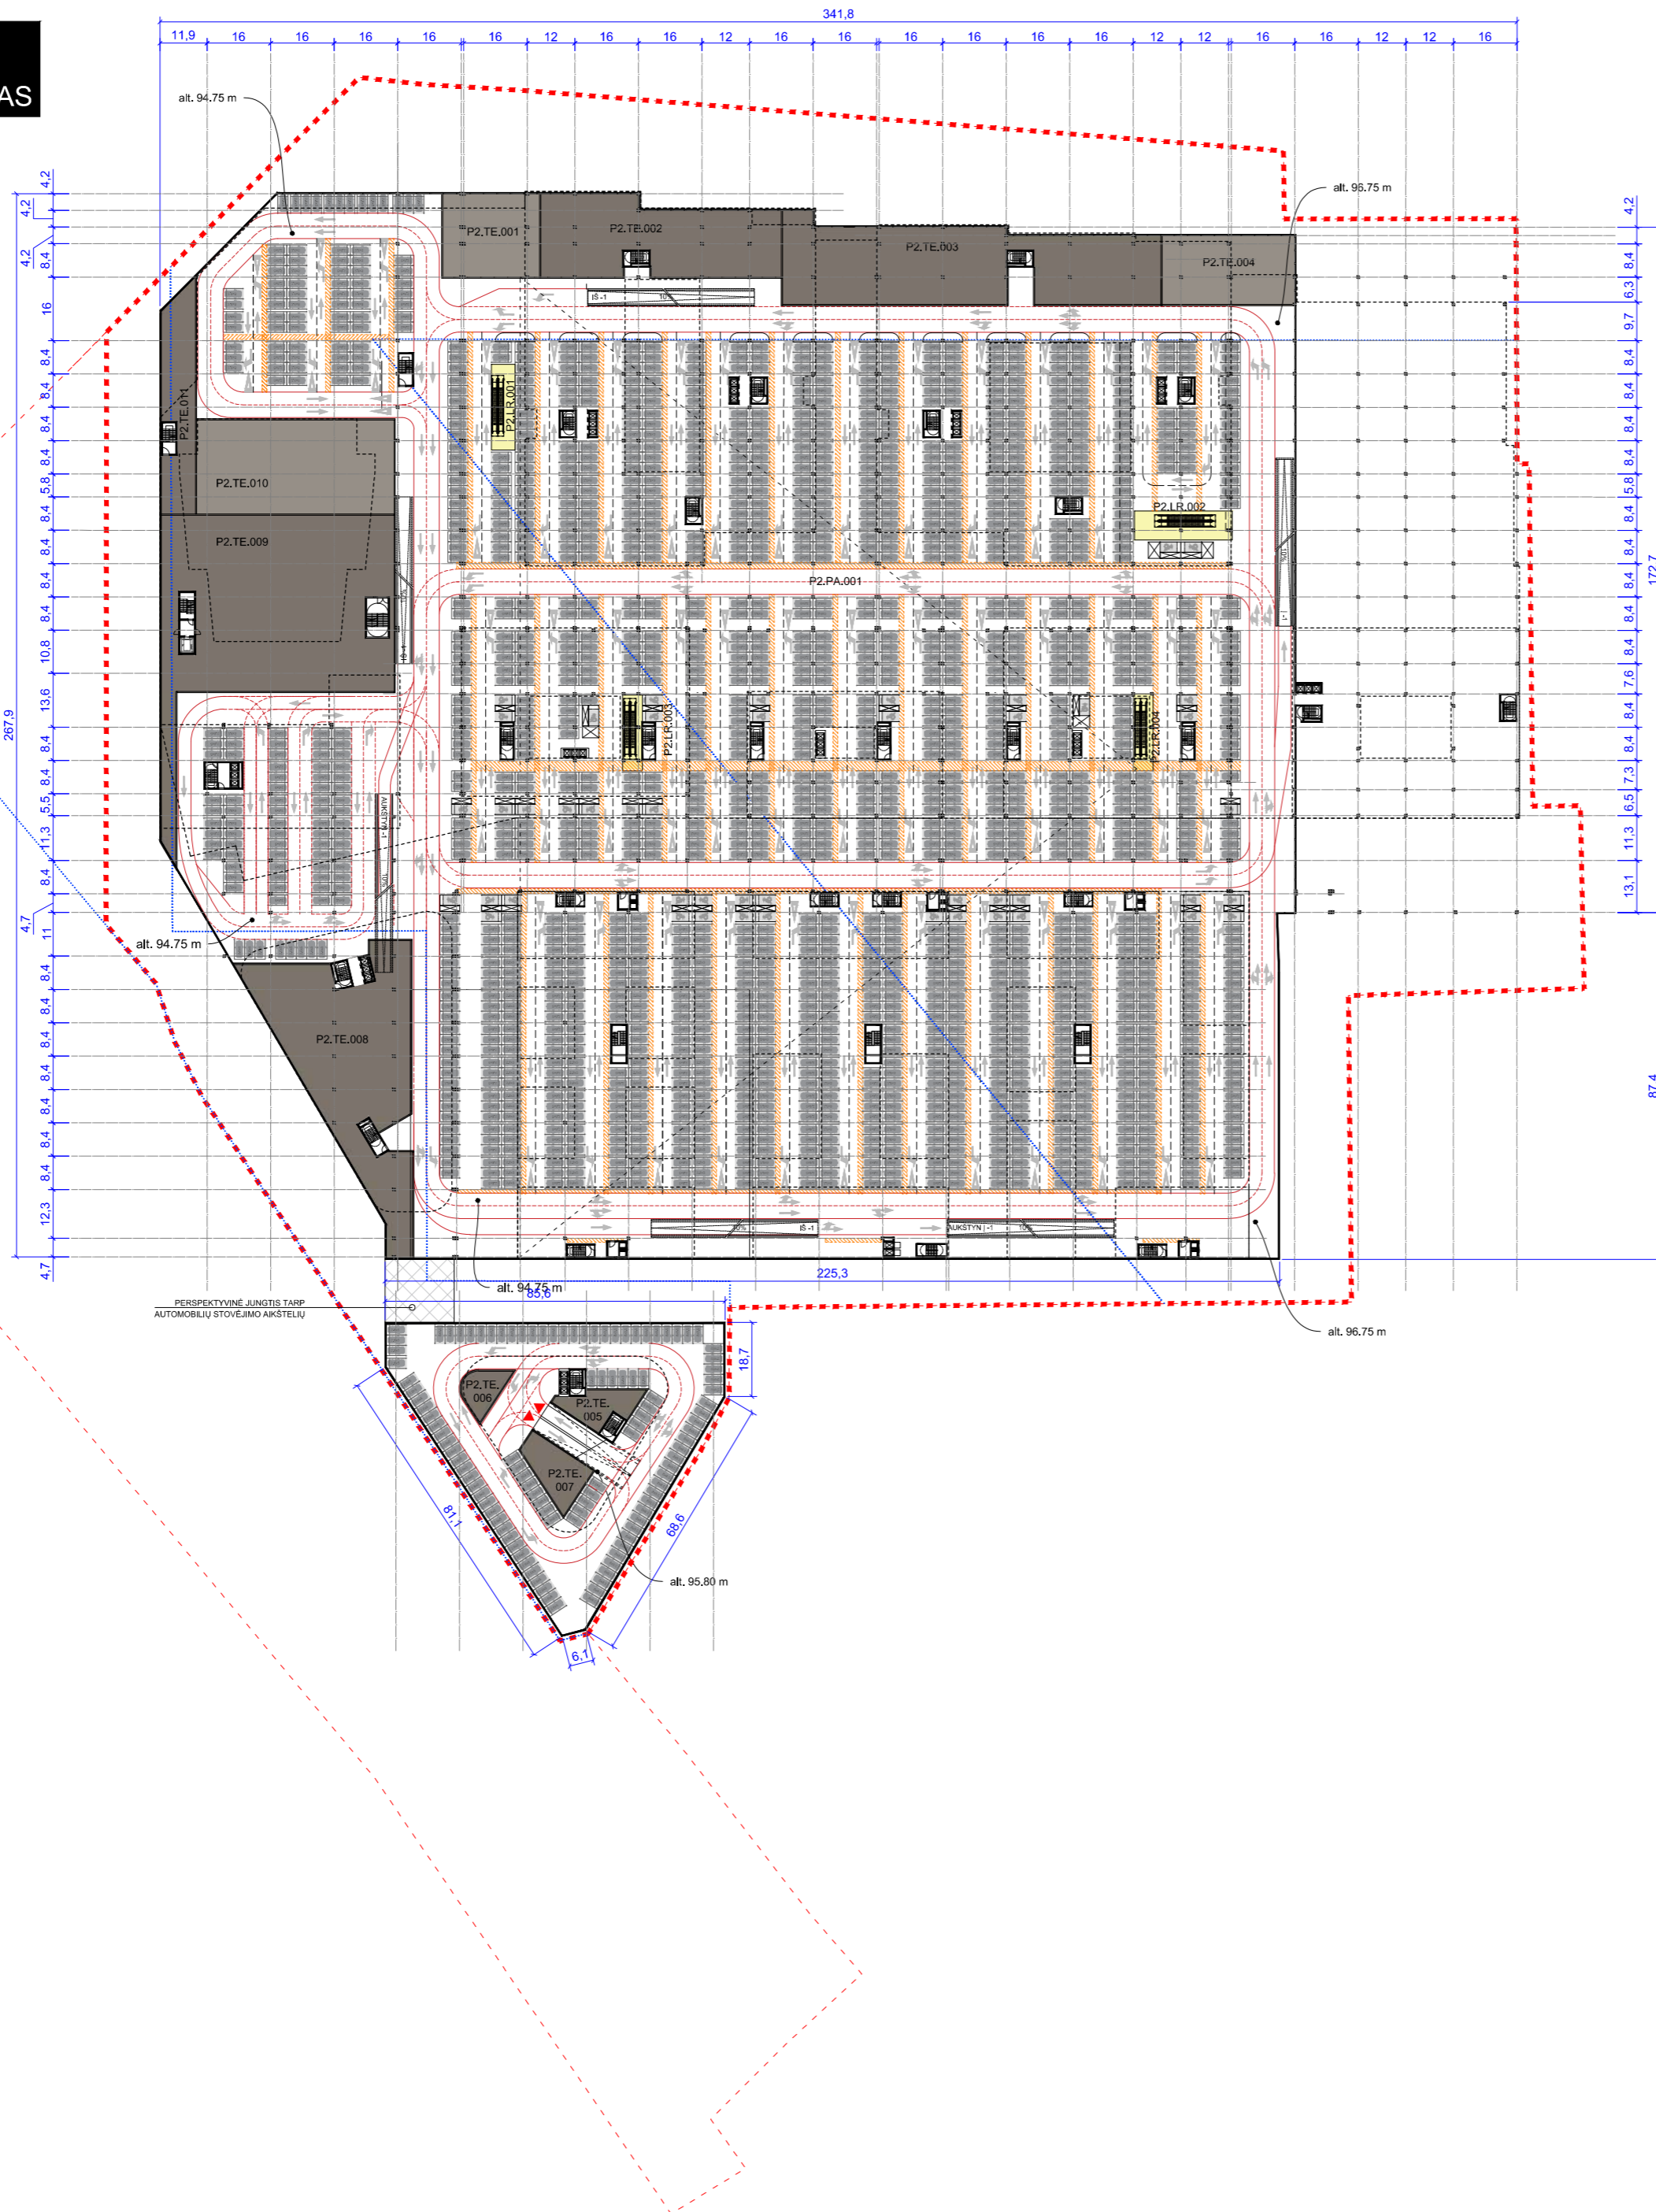

PATALPŲ KODŲ EKSPLIKACIJA

TE	TECHNINĖS PATALPOS
PA	AUTOMOBILIŲ STOVĖJIMO AIKŠTELĖ
LR	VERTIKALŲ RYŠIŲ LAIPTINĖS
VG	VIDINĖS GATVELĖS
KR	ŪKINĖ KROVOS ZONA
KS	KONCERTŲ SALĖ
KF	KONFERENCIJŲ CENTRAS
KO	KOMERCINĖS PATALPOS
HL	MAISTO HALĖ
BR	BIURAI
KN	KINO CENTRAS
VK	VAIKŲ ZONA
VB	VIEŠBUČIAI
(P(1)),(TE),(001)	(POŽEMINIS AUKŠTAS (1, 2, 3...),(FUNKCIJA),(PATALPOS NR.))
(0(1)),(KS),(001)	(ANTŽEMINIS AUKŠTAS (1, 2, 3...),(FUNKCIJA),(PATALPOS NR.))

-2A. PATALPŲ PLOTŲ LENTELĖ

FUNKCIJA	NR.	PLOTAS, M ²
TE	P2.TE.001	597
	P2.TE.002	1088
	P2.TE.003	1723
	P2.TE.004	581
	P2.TE.005	146
	P2.TE.006	102
	P2.TE.007	186
	P2.TE.008	1719
	P2.TE.009	2700
	P2.TE.010	1141
	P2.TE.011	489
PA	P2.PA.001	61020
	P2.LR.001	128
	P2.LR.002	180
	P2.LR.003	93
LR	P2.LR.004	97
	viso	71803

PLANO ŽYMĖJIMŲ EKSPLIKACIJA

ŽYMĖJIMAS	PAVAZINIMAS
■ ■ ■ ■ ■	PROJEKTUOJAMA SKLYPO DALIS
- - - - -	SKLYPO RIBA
.....	DP REGLAMENTINĖS ZONOS RIBA
— — — — —	NAUJAI STATOMI, REKONSTRUOJAMI, TVARKOMI STATINIAI
.....	VIRŠUJE ESANČIO PASTATO ARBA KONSOLĖS PROJEKCIJA
▲	PAGRINDINIAI ĮEJIMAI PATALPAS
▲	ANTRINIAI ĮEJIMAI PATALPAS
▼	ĮVAŽIAVIMAI / IŠVAŽIAVIMAI IŠ AUTOMOBILIŲ STOVĖJIMO A.
☒	"A" TIPO NEJGALIŲJŲ AUTOMOBILIŲ STOVĖJIMO VIETOS
☒	"B" TIPO NEJGALIŲJŲ AUTOMOBILIŲ STOVĖJIMO VIETOS
■ ■ ■ ■ ■	DVIRAČIŲ STOVAI
■ ■ ■ ■ ■	TECHNINĖS PATALPOS
■ ■ ■ ■ ■	TECHNINIS ANTSTATAS
■ ■ ■ ■ ■	VERTIKALŲ RYŠIŲ TARP PARKINGO IR PC
■ ■ ■ ■ ■	ŪKINĖ KROVOS ZONA
■ ■ ■ ■ ■	KONCERTŲ SALES PAGALBINĖS PATALPOS
■ ■ ■ ■ ■	KONCERTŲ SALĖ
■ ■ ■ ■ ■	PREKYBOS PASKIRTIS
■ ■ ■ ■ ■	MAISTO HALĖ
■ ■ ■ ■ ■	VIDINĖS GATVELĖS
■ ■ ■ ■ ■	BIURŲ ĮEJIMAI IR KORIDORIAI
■ ■ ■ ■ ■	BIURŲ DARBO ZONA
■ ■ ■ ■ ■	KINO CENTRAS
■ ■ ■ ■ ■	VAIKŲ ZONA
■ ■ ■ ■ ■	VIEŠBUČIO KORIDORIAI
■ ■ ■ ■ ■	VIEŠBUČIO KAMBARIAI
■ ■ ■ ■ ■	PESČIŲJŲ PRAĖJIMAI AUT. STOVĖJIMO AIKŠT.

PASTABOS

- VISI PROJEKTINIAI MATMENYS BRĖŽINYJE YRA PATEIKIAMI METRAIS.
- ELEKTROMOBILIŲ KROVIMO STOTELIŲ VIETOS IR SKAIČIUS APRAŠOMAS AIŠKINAMAJAME RAŠTE IR BUS TIKSLINAMAS TECHNINIO PROJEKTO METU.

DO ARCH ECTS
 UAB "DO architects",
 Įk. 303075947,
 Naujoji Riononų g. 21, Vilnius
 www.doarchitects.lt

A1468	PV, PDV Arch.	Andrė Baldišiūtė		2022
A2046	PDV, Arch.	Gilma Teodora Gylytė		2022
	Tikrino, Arch:	Vaiva Šimoliūnaitė		2022
	Arch.	Ignas Uogintas		2022
	Arch.	Sandra Dumčiūtė		2022
	Arch.	Mykolas Šečkus		2022
	Arch.	Darius Kamarūnas		2022

Užsakovas:
VINGIO TURTAS, UAB


Projekto pavadinimas:
PREKYBOS PASKIRTIES(7.3) PASTATO GELEŽINIO VILKO G. 2, VILNIUJE, STATYBOS PROJEKTAS

Objekto Nr. ir pavadinimas:
YPATINGAS STATINYS NAUJA STATYBA

Brėžinio pavadinimas:
-2 POŽEMINIO AUKŠTO PLANO SCHEMA 1:1500
 Formatas:
A2

Projekto Nr.	Objekto Nr.	Projekto etapas	Projekto dalis, Brėžinio Nr.	Laida	Lapais	Lapų
	A094-00-PP-SA,B-101			0	1	1

-1 AUKŠTAS

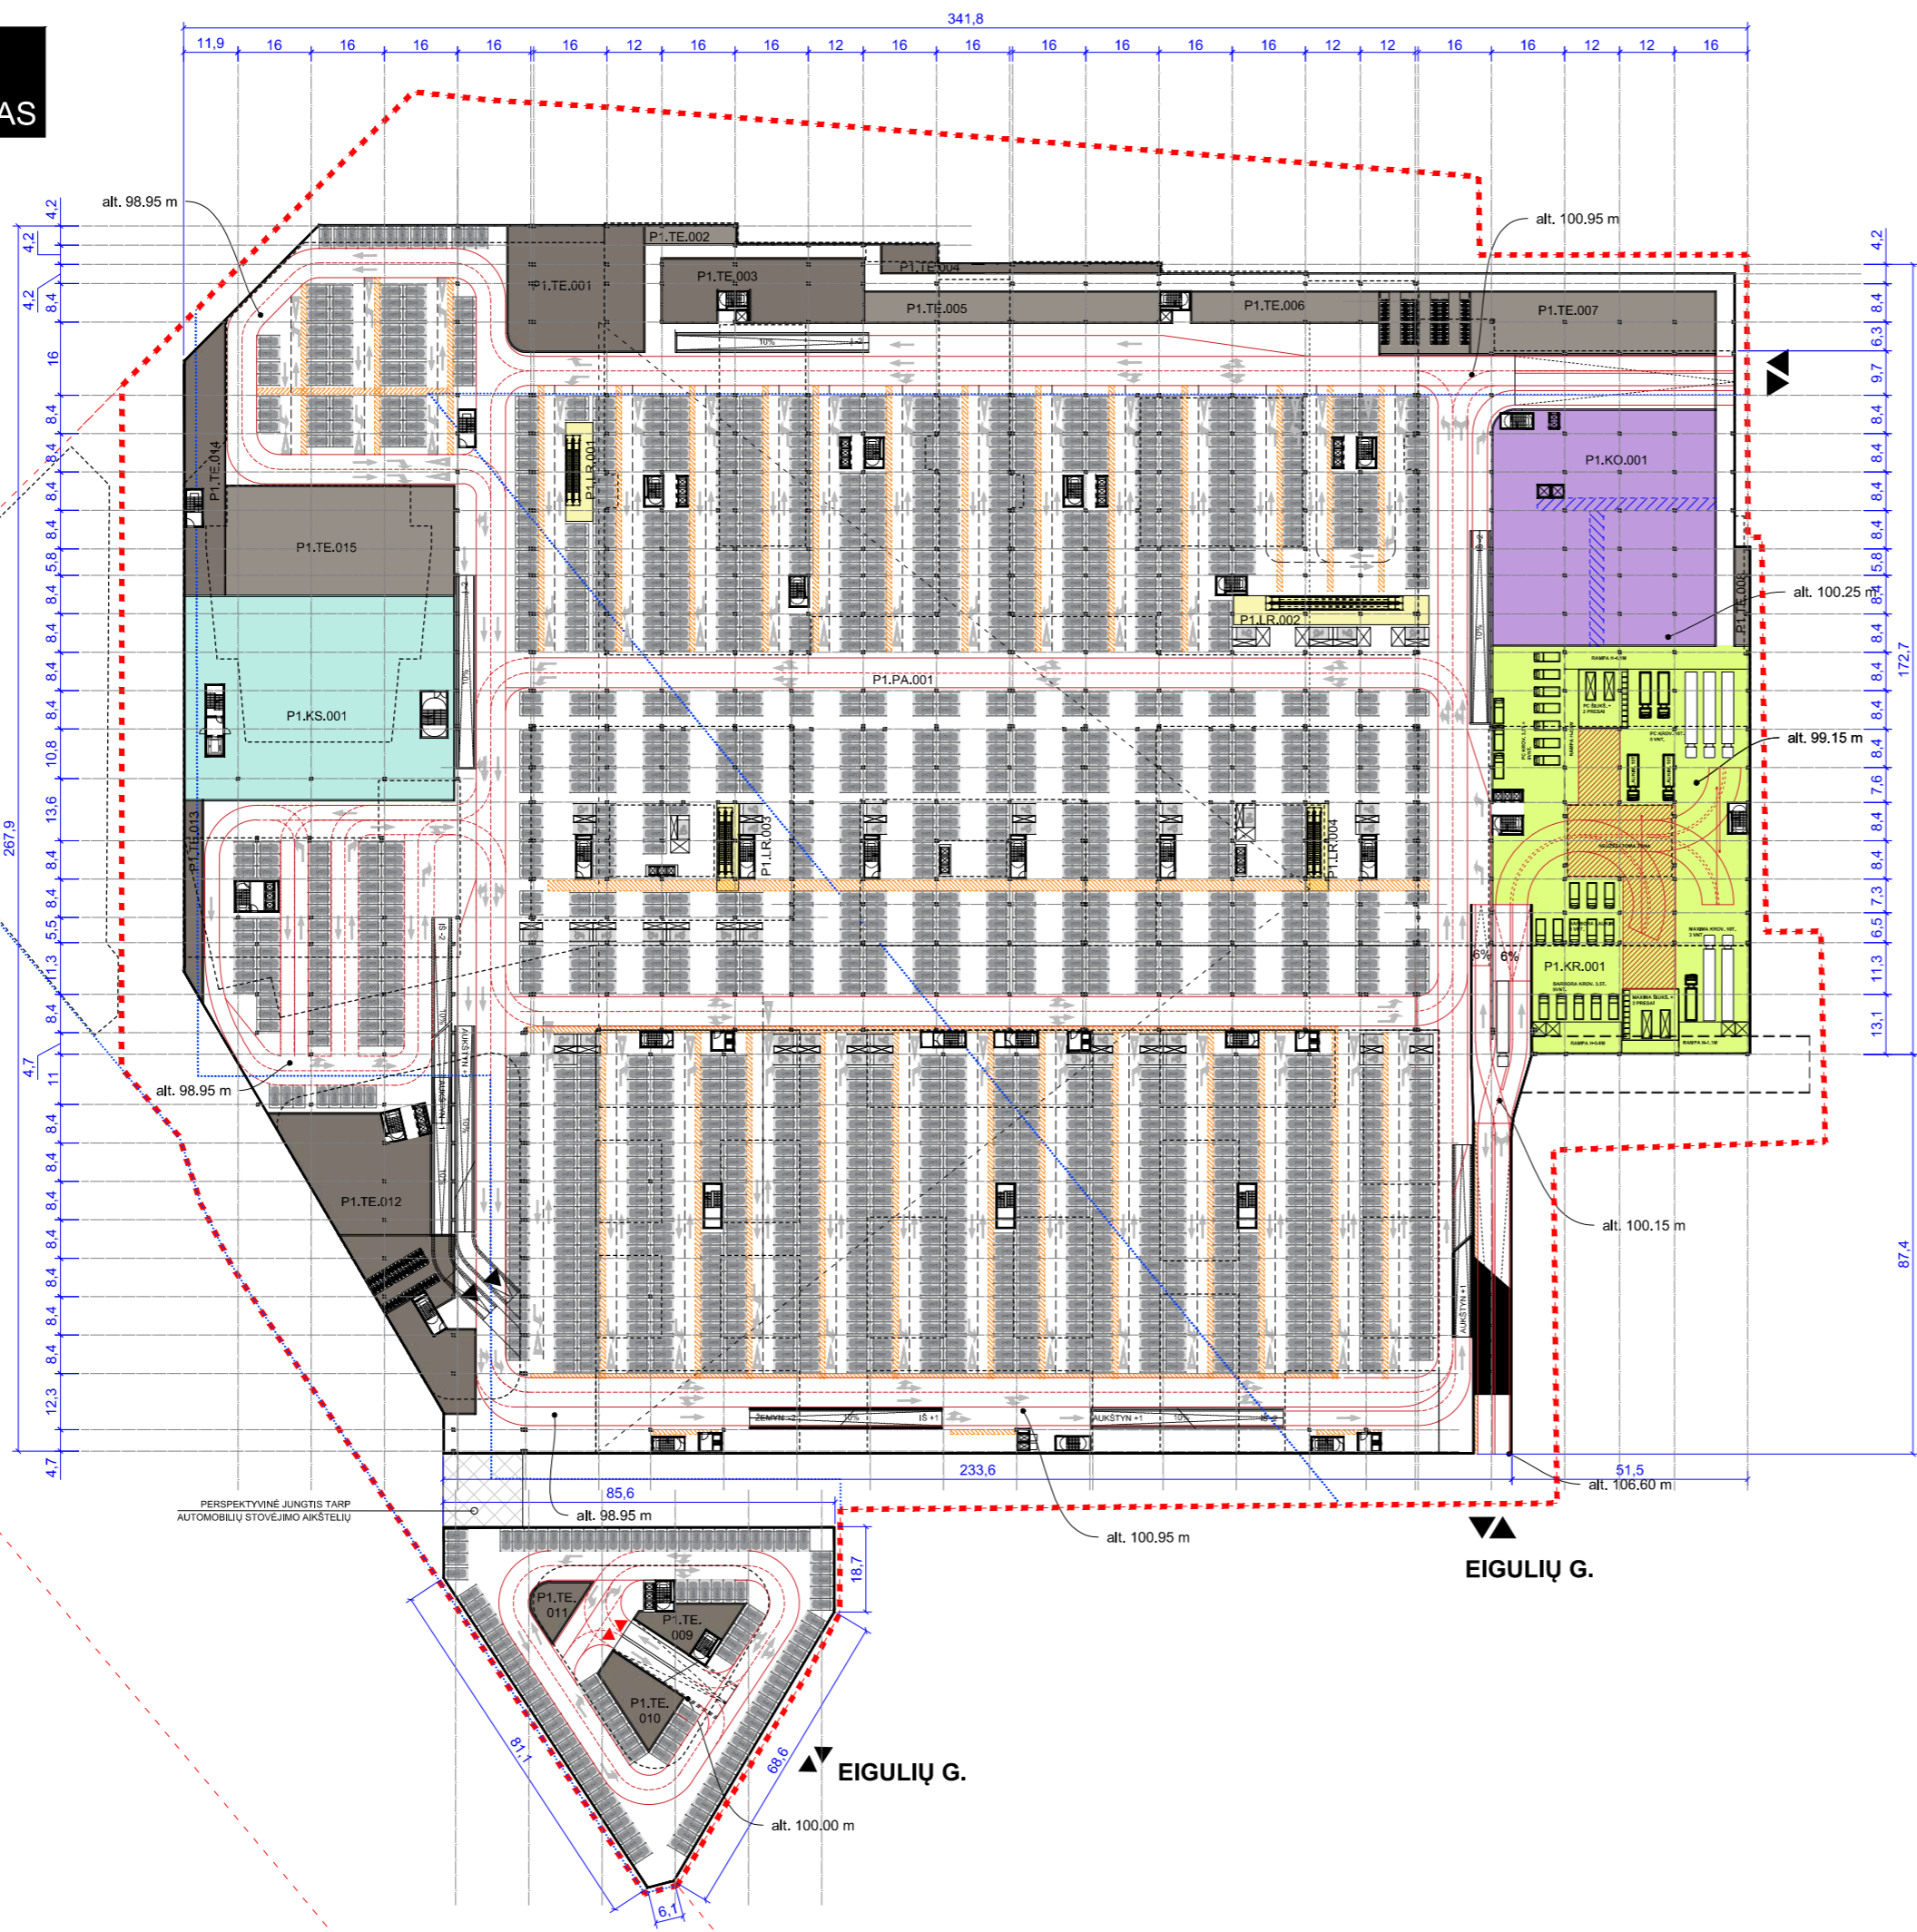

PATALPŲ KODŲ EKSPLIKACIJA

TE	TECHNINĖS PATALPOS
PA	AUTOMOBILIŲ STOVĖJIMO AIKŠTELĖ
LR	VERTIKALŲ RYŠIAI LAIPTINĖS
VG	VIDINĖS GATVELĖS
KR	ŪKINĖ KROVOS ZONA
KS	KONCERTŲ SALĖ
KF	KONFERENCIJŲ CENTRAS
KO	KOMERCINĖS PATALPOS
HL	MAISTO HALĖ
BR	BIURAI
KN	KINO CENTRAS
VK	VAIKŲ ZONA
VB	VIEŠBUČIAI
(P1),(1),(TE),(001)	(POŽEMINIS AUKŠTAS (1, 2, 3...),(FUNKCIJA),(PATALPOS NR.))
(0(1),(KS),(001)	(ANTŽEMINIS AUKŠTAS (1, 2, 3...),(FUNKCIJA),(PATALPOS NR.))

PLANO ŽYMĖJIMŲ EKSPLIKACIJA

ŽYMĖJIMAS	PAVAZINIMAS
■ ■ ■ ■ ■	PROJEKTUOJAMA SKLYPO DALIS
- - - - -	SKLYPO RIBA
— — — — —	DP REGLAMENTINĖS ZONOS RIBA
— — — — —	NAUJAI STATOMI, REKONSTRUOJAMI, TVARKOMI STATINIAI
— — — — —	VIRŠUJE ESANČIO PASTATO ARBA KONSOLĖS PROJEKCIJA
▲	PAGRINDINIAI ĮEJIMAI PATALPAS
▲	ANTRINIAI ĮEJIMAI PATALPAS
▼	ĮVAŽIAVIMAI / IŠVAŽIAVIMAI IŠ AUTOMOBILIŲ STOVĖJIMO A.
☒	"A" TIPO NEJGALIŲJŲ AUTOMOBILIŲ STOVĖJIMO VIETOS
☒	"B" TIPO NEJGALIŲJŲ AUTOMOBILIŲ STOVĖJIMO VIETOS
■	DVIRAČIŲ STOVAI
■	TECHNINĖS PATALPOS
■	TECHNINIS ANTSTATAS
■	VERTIKALŲ RYŠIAI TARP PARKINGO IR PC
■	ŪKINĖ KROVOS ZONA
■	KONCERTŲ SALĖS PAGALBINĖS PATALPOS
■	KONCERTŲ SALĖ
■	PREKYBOS PASKIRTIS
■	MAISTO HALĖ
■	VIDINĖS GATVELĖS
■	BIURŲ ĮEJIMAI IR KORIDORIAI
■	BIURŲ DARBŲ ZONA
■	KINO CENTRAS
■	VAIKŲ ZONA
■	VIEŠBUČIO KORIDORIAI
■	VIEŠBUČIO KAMBARIAI
■	PESČIŲJŲ PRAEJIMAI AUT. STOVĖJIMO AIKŠT.

-1 A. PATALPŲ PLOTŲ LENTELĖ

FUNKCIJA	NR.	PLOTAS, M²
TE	P1.TE.001	799
	P1.TE.002	80
	P1.TE.003	585
	P1.TE.004	190
	P1.TE.005	434
	P1.TE.006	278
	P1.TE.007	981
	P1.TE.008	76
	P1.TE.009	146
	P1.TE.010	186
	P1.TE.011	102
	P1.TE.012	1313
	P1.TE.013	169
	P1.TE.014	489
	P1.TE.015	1141
KS	P1.KS.001	2266
KO	P1.KO.001	2163
KR	P1.KR.001	4052
	P1.LR.001	128
	P1.LR.002	273
	P1.LR.003	92
PA	P1.LR.004	95
	P1.PA.001	64264
VISO		80303

PASTABOS

- VISI PROJEKCTINIAI MATMENYS BRĖŽINYJE YRA PATEIKIAMI METRAIS.
- ELEKTROMOBILIŲ KROVIMO STOTELIŲ VIETOS IR SKAIČIUS APRAŠOMAS AIŠKINAMAJAME RAŠTE IR BUS TIKSLINAMAS TECHNINIO PROJEKTO METU.

DO IT ARCH ECTS	UAB "DO architects", Įk. 303075947, Naujoji Rionionių g. 21, Vilnius www.doarchitects.lt		
A1468	PV, PDV Arch.	Andrė Baldišiūtė	2022
A2046	PDV, Arch.	Gilma Teodora Gylytė	2022
	Tikrino, Arch:	Vaiva Šimoliūnaitė	2022
	Arch.	Ignas Uogintas	2022
	Arch.	Sandra Dumčiūtė	2022
	Arch.	Mykolas Šečkus	2022
	Arch.	Darius Kamarūnas	2022

Užsakovas: **VINGIO TURTAS, UAB**


Projekto pavadinimas: **PREKYBOS PASKIRTIES(7.3) PASTATO GELEŽINIO VILKO G. 2, VILNIUJE, STATYBOS PROJEKTAS**

Objekto Nr. ir pavadinimas: **YPATINGAS STATINYS NAUJA STATYBA**

Bežinio pavadinimas: **-1 POŽEMINIO AUKŠTO PLANO SCHEMA** 1:1500

Formatas: **A2**

Projekto Nr.	Objekto Nr.	Projekto etapas	Projekto data, Bežinio Nr.	Laista	Lapais	Lapų
A094-00-PP-SA.B-102		0		1	1	1

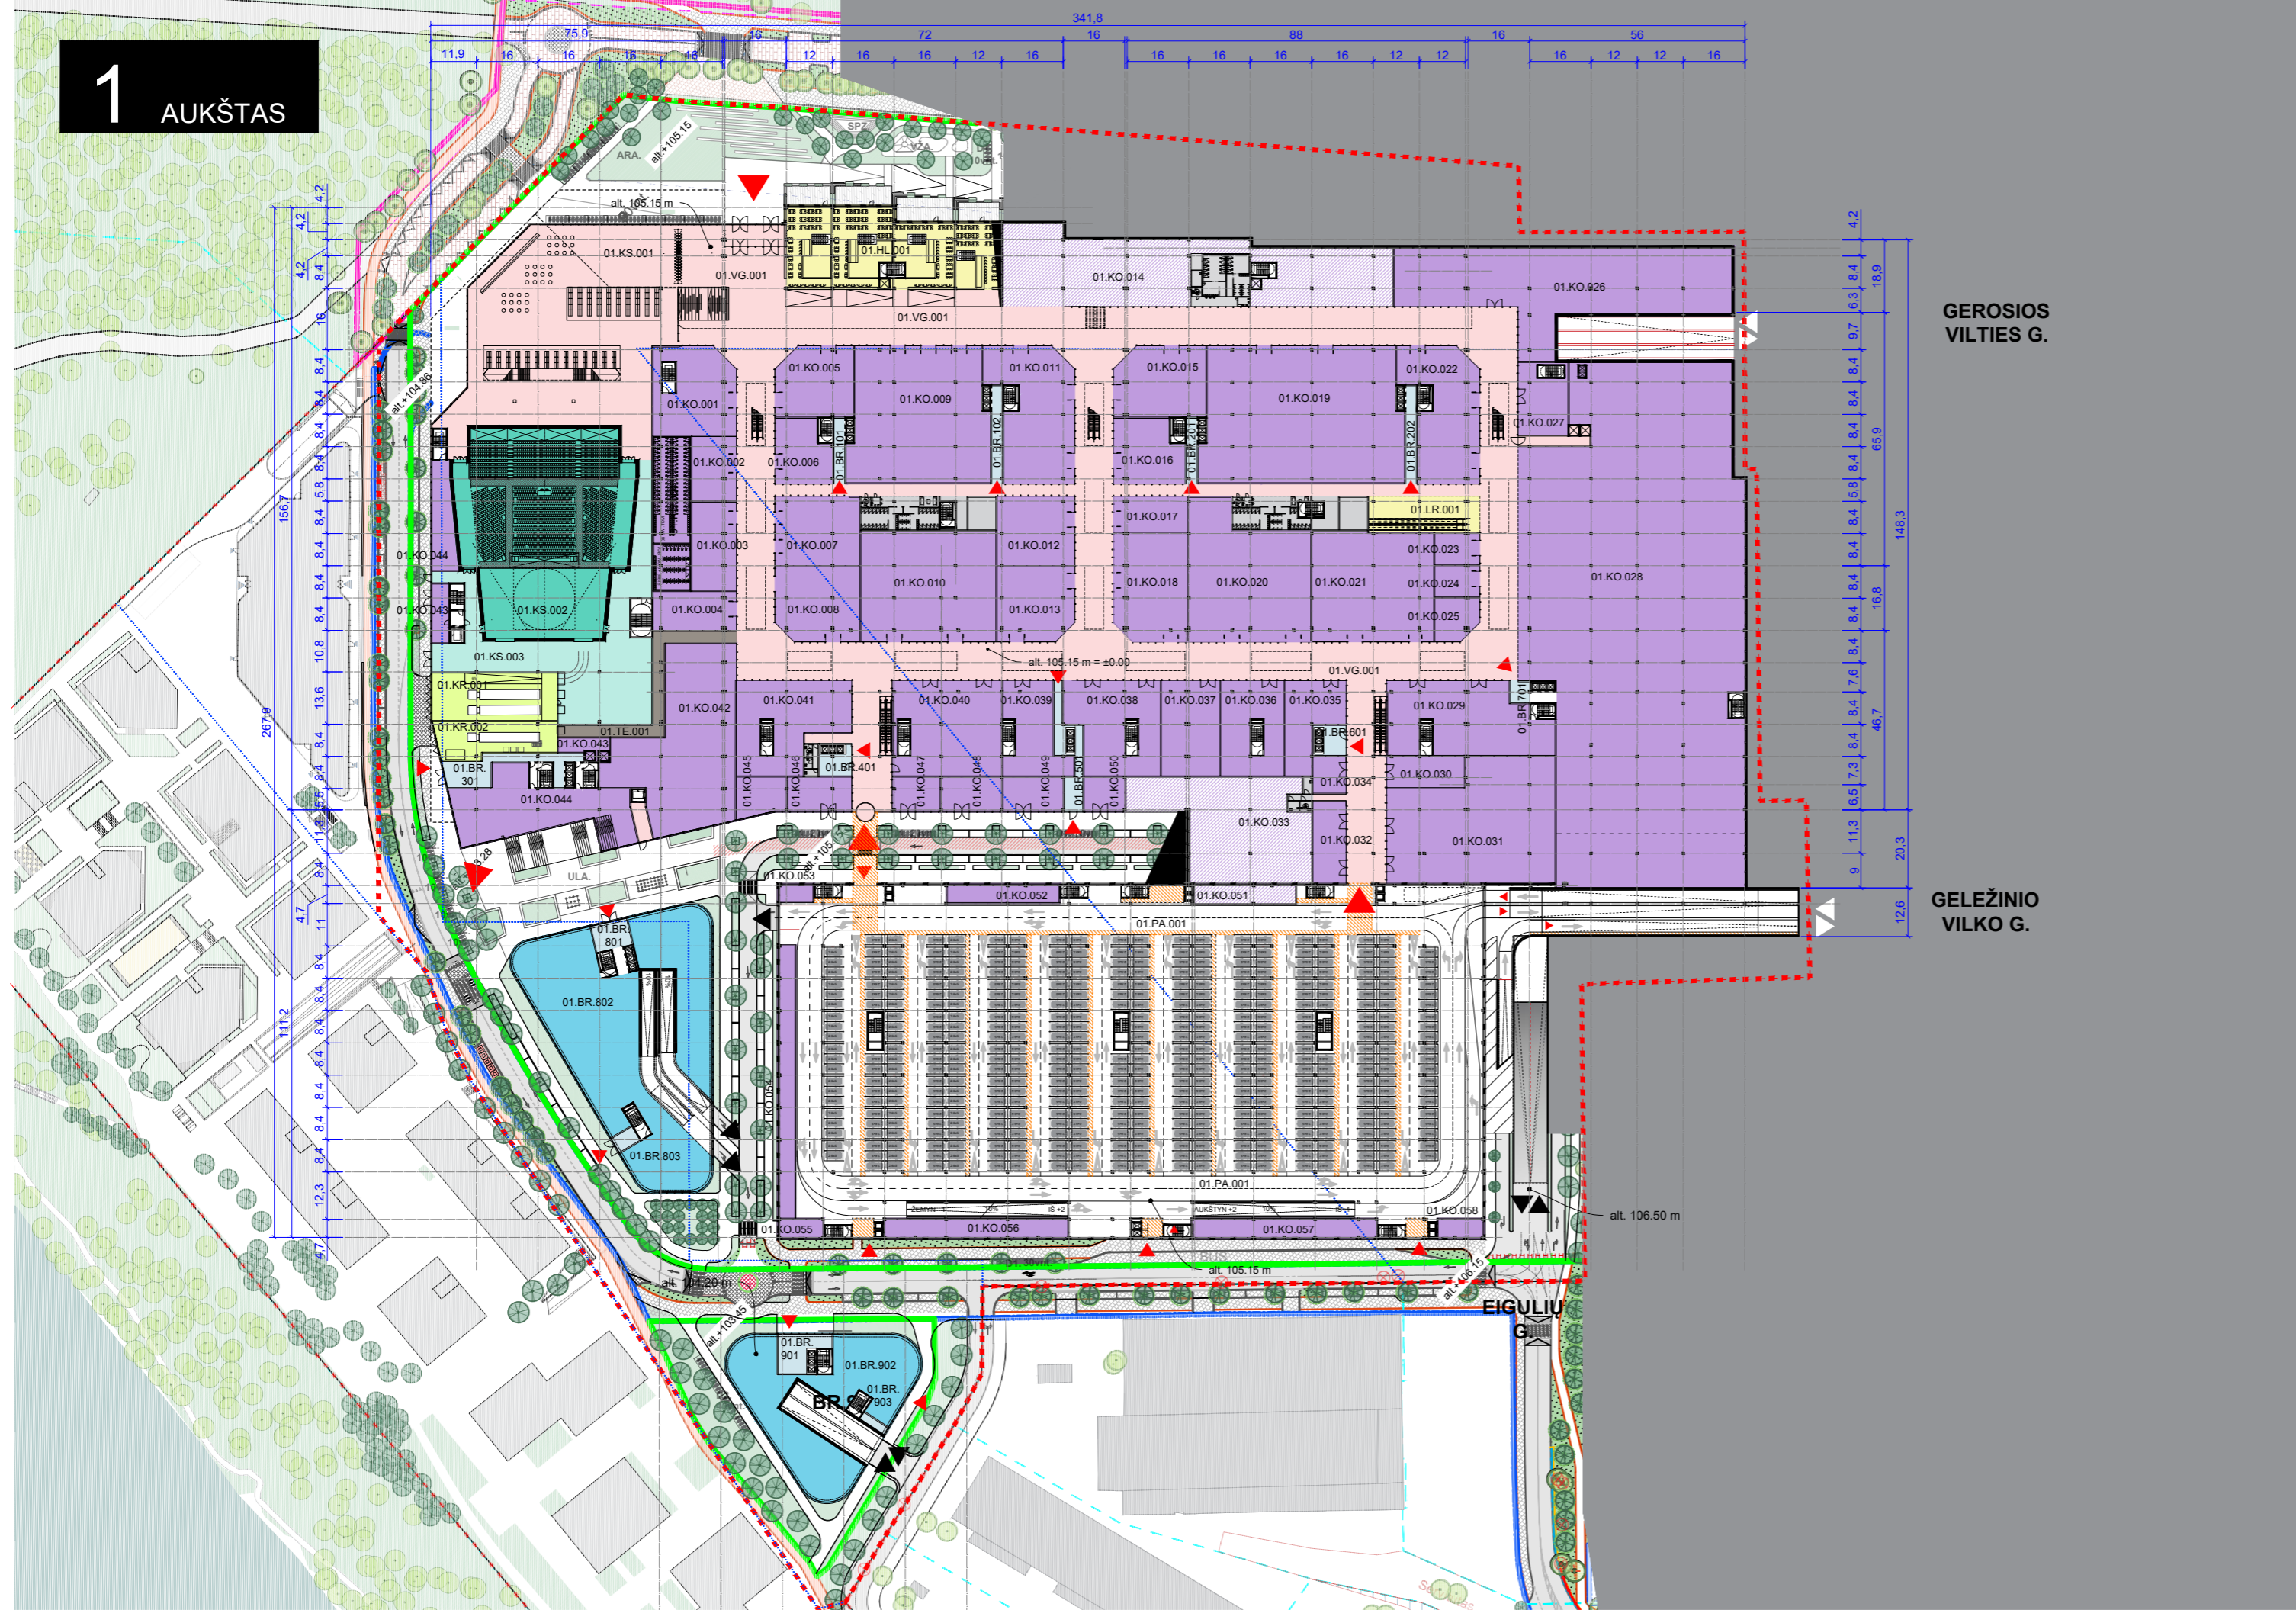

1 AUKŠTAS

PATALPŲ KODŲ EKSPLIKACIJA

TE	TECHNINĖS PATALPOS
PA	AUTOMOBILIŲ STOVĖJIMO AIKŠTELĖ
LR	VERTIKALŲ RYŠIŲ LAIPTINĖS
VG	VIDINĖS GATVĖLĖS
KR	ŪKINĖ KROVOS ZONA
KS	KONCERTŲ SALĖ
KF	KONFERENCIJŲ CENTRAS
KO	KOMERCINĖS PATALPOS
HL	MAISTO HALĖ
BR	BIURAI
KN	KINO CENTRAS
VK	VAIKŲ ZONA
VB	VIEŠBUČIAI
(P(1)),(TE),(001)	(POŽEMINIS AUKŠTAS (1, 2, 3...),(FUNKCIJA),(PATALPOS NR.))
(0(1)),(KS),(001)	(ANTŽEMINIS AUKŠTAS (1, 2, 3...),(FUNKCIJA),(PATALPOS NR.))

PLANO ŽYMĖJIMŲ EKSPLIKACIJA

ŽYMĖJIMAS	PAVAZINIMAS
---	PROJEKTUOJAMA SKLYPO DALIS
---	SKLYPO RIBA
---	DP REGLAMENTINĖS ZONOS RIBA
---	NAUJAI STATOMI; REKONSTRUOJAMI; TVARKOMI STATINIAI
---	VIRŠUJE ESANČIO PASTATO ARBA KONSOLĖS PROJEKCIJA
▲	PAGRINDINIAI ĮEJIMAI PATALPAS
▲	ANTRINIAI ĮEJIMAI PATALPAS
▼	ĮVAŽIAVIMAI / IŠVAŽIAVIMAI Į/IS AUTOMOBILIŲ STOVĖJIMO A.
☒	"A" TIPO NEJALYJŲ AUTOMOBILIŲ STOVĖJIMO VIETOS
☒	"B" TIPO NEJALYJŲ AUTOMOBILIŲ STOVĖJIMO VIETOS
☒	DVIRAČIŲ STOVAI
☒	TECHNINĖS PATALPOS
☒	TECHNINIS ANTSTATAS
☒	VERTIKALŲ RYŠIŲ TARP PARKINGO IR PC
☒	ŪKINĖ KROVOS ZONA
☒	KONCERTŲ SALĖS PAGALBINĖS PATALPOS
☒	KONCERTŲ SALĖ
☒	PREKYBOS PASKIRTIS
☒	MAISTO HALĖ
☒	VIDINĖS GATVĖLĖS
☒	BIURŲ ĮEJIMAI IR KORIDORIAI
☒	BIURŲ DARBO ZONA
☒	KINO CENTRAS
☒	VAIKŲ ZONA
☒	VIEŠBUČIO KORIDORIAI
☒	VIEŠBUČIO KAMBARIAI
☒	PESČIŲŲ PRAEJIMAI AUT. STOVĖJIMO AIKŠT.

1 A. PATALPŲ PLOTŲ LENTELĖ

FUNKCIJA	NR.	PLOTAS, M²
TE	01.TE.001	202
PA	01.PA.001	14832
LR	01.LR.001	271
VG	01.VG.001	9167
KR	01.KR.001	352
	01.KR.002	243
	01.KS.001	2386
	01.KS.002	2342
	01.KS.003	1115
	01.KS.004	337
	01.KO.001	477
	01.KO.002	194
	01.KO.003	236
	01.KO.004	215
	01.KO.005	349
	01.KO.006	222
	01.KO.007	380
	01.KO.008	404
	01.KO.009	1189
	01.KO.010	978
	01.KO.011	642
	01.KO.012	347
	01.KO.013	368
	01.KO.014	1734
	01.KO.015	413
	01.KO.016	282
	01.KO.017	181
	01.KO.018	515
	01.KO.019	1735
	01.KO.020	973
	01.KO.021	864
	01.KO.022	562
	01.KO.023	99
	01.KO.024	95
	01.KO.025	118
	01.KO.026	1585
	01.KO.027	234
	01.KO.028	6856
	01.KO.029	733
	01.KO.030	164
	01.KO.031	1226
	01.KO.032	176
	01.KO.033	989
	01.KO.034	82
	01.KO.035	278
	01.KO.036	399
	01.KO.037	361
	01.KO.038	540
	01.KO.039	336
	01.KO.040	689
	01.KO.041	612
	01.KO.042	1118
	01.KO.043	71
	01.KO.044	629
	01.KO.045	127
	01.KO.046	152
	01.KO.047	111
	01.KO.048	139
	01.KO.049	141
	01.KO.050	94
	01.KO.051	143
	01.KO.052	150
	01.KO.053	46
	01.KO.054	331
	01.KO.055	65
	01.KO.056	257
	01.KO.057	259
	01.KO.058	67
	01.HL.001	947
	01.BR.101	83
	01.BR.102	112
	01.BR.201	88
	01.BR.202	103
	01.BR.301	230
	01.BR.401	61
	01.BR.501	137
	01.BR.601	58
	01.BR.701	87
	01.BR.801	123
	01.BR.802	1653
	01.BR.803	57
	01.BR.901	134
	01.BR.902	898
	01.BR.903	39
VISO:		68787

PASTABOS
1. VISI PROJEKGINIAI MATTMENYS BRĖŽINYJE YRA PATEIKIAMI METRAIS.

DO IT ARCH ECTS
UAB "DO architects",
Įk. 303075947,
Naujoji Rionvių g. 21, Vilnius
www.doarchitects.lt

A1468	PV, PDV Arch.	Andrė Baldiškis	įūtė	2022
A2046	PDV, Arch.	Gilma Teodora Gilytė		2022
	Tikrino, Arch.	Vaiva Šimoliūnaitė		2022
	Arch.	Ignas Uogintas		2022
	Arch.	Sandra Dumčiūtė		2022
	Arch.	Mykolas Šečkus		2022
	Arch.	Darius Kamarūnas		2022

Užsakovas:
VINGIO TURTAŠ, UAB


Projekto pavadinimas:
PREKYBOS PASKIRTIES(7.3) PASTATO GELEŽINIO VILKO G. 2, VILNIUJE, STATYBOS PROJEKTAS

Objekto Nr. ir pavadinimas:
YPATINGAS STATYBOS NAUJA STATYBA

Bežbrnio pavadinimas		Formatas
1 AUKŠTO PLANO SCHEMA		A2

Projekto Nr.	Objekto Nr.	Projekto etapas	Projekto data. Bežbrnio Nr.	Laida	Lapais	Lapų
A094-00-PP-SA.B-103			0	1	1	

2 AUKŠTAS

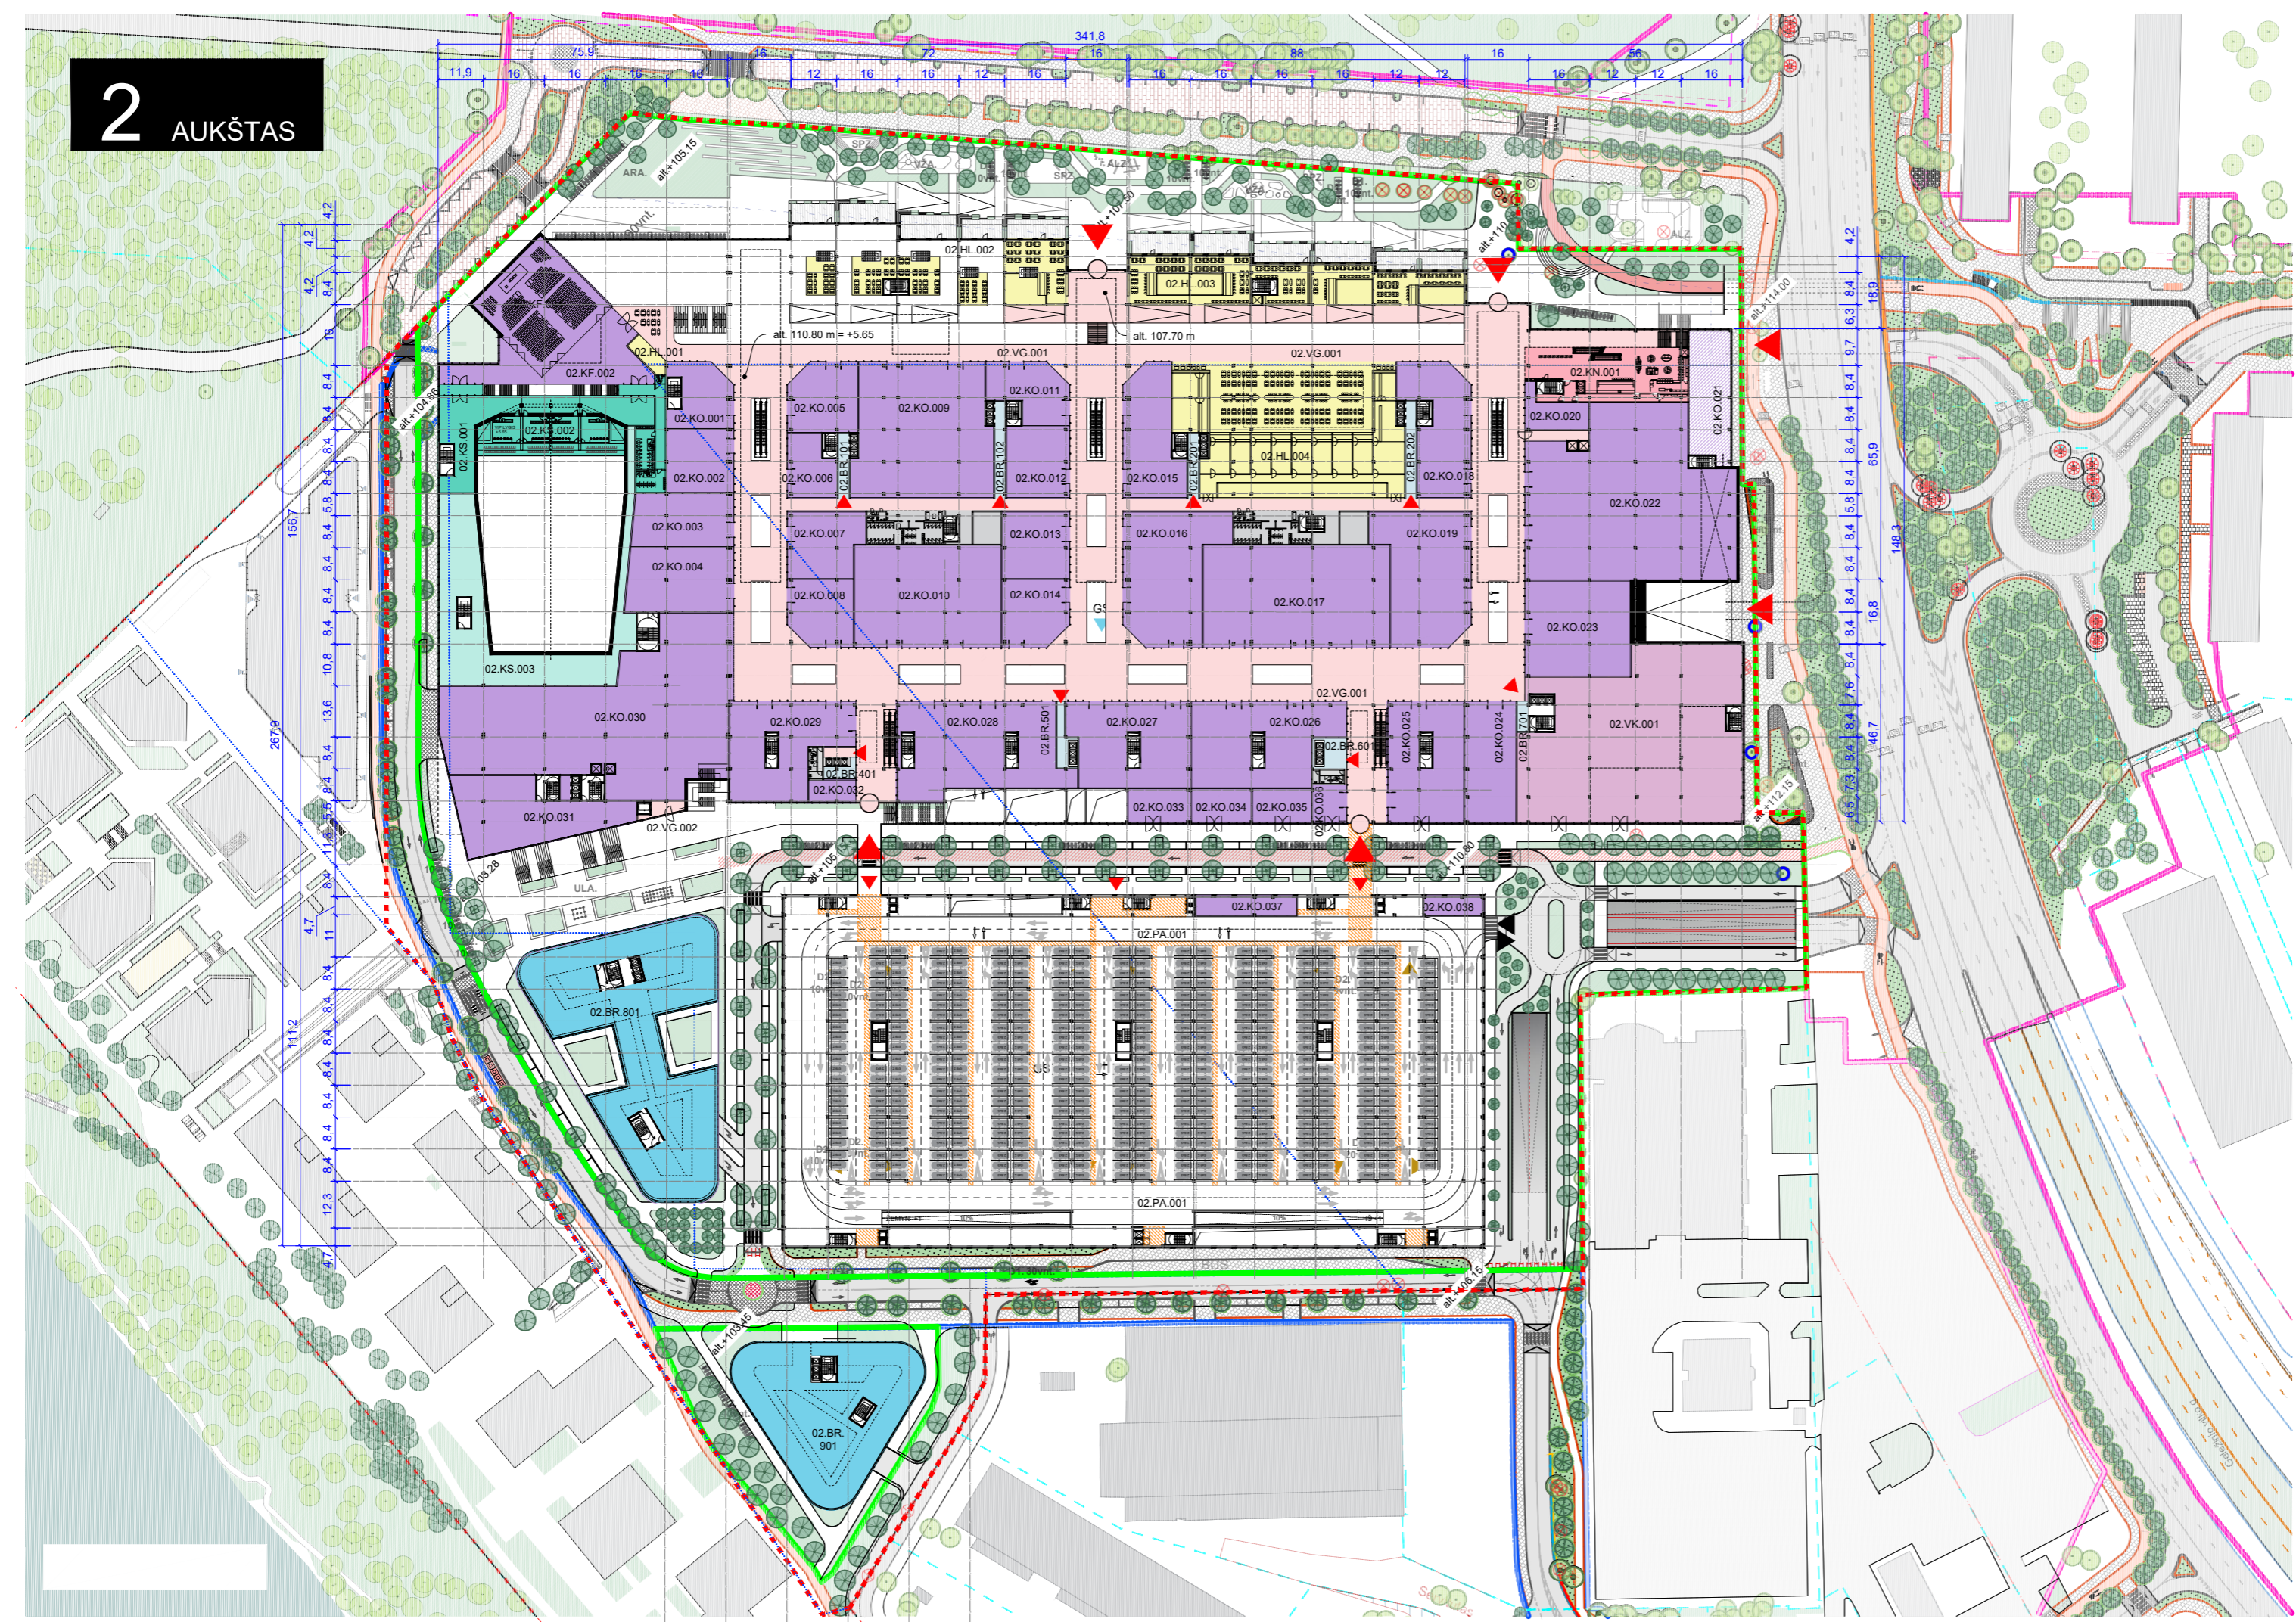

PATALPŲ KODŲ EKSPLIKACIJA

TE	TECHNINĖS PATALPOS
PA	AUTOMOBILIŲ STOVĖJIMO AIKŠTELĖ
LR	VERTIKALŲ RYŠIAI, LAIPTINĖS
VG	VIDINĖS GATVĖLĖS
KR	ŪKINĖ KROVOS ZONA
KS	KONCERTŲ SALĖ
KF	KONFERENCIJŲ CENTRAS
KO	KOMERCINĖS PATALPOS
HL	MAISTO HALĖ
BR	BIURAI
KN	KINO CENTRAS
VK	VAIKŲ ZONA
VB	VIEŠBUČIAI
(P(1)),(TE),(001)	(POŽEMINIS AUKŠTAS (1, 2, 3...)):(FUNKCIJA):(PATALPOS NR.)
(0(1)),(KS),(001)	(ANTŽEMINIS AUKŠTAS (1, 2, 3...)):(FUNKCIJA):(PATALPOS NR.)

PLANO ŽYMĖJIMŲ EKSPLIKACIJA

ŽYMĖJIMAS	PAVADINIMAS
---	PROJEKTUOJAMA SKLYPO DALIS
---	SKLYPO RIBA
---	DP REGLAMENTINĖS ZONOS RIBA
---	NAUJAI STATOMI; REKONSTRUOJAMI; TVARKOMI STATINIAI
---	VIRŠUJE ESANČIO PASTATO ARBA KONSOLĖS PROJEKCIJA
▲	PAGRINDINIAI ĮEJIMAI PATALPAS
▲	ANTRINIAI ĮEJIMAI PATALPAS
▼	ĮVAŽIAIVIMAI / IŠVAŽIAIVIMAI Į/IS AUTOMOBILIŲ STOVĖJIMO A.
☒	"A" TIPO NEJALIAIŲ AUTOMOBILIŲ STOVĖJIMO VIETOS
☒	"B" TIPO NEJALIAIŲ AUTOMOBILIŲ STOVĖJIMO VIETOS
---	DVIRAČIŲ STOVAI
---	TECHNINĖS PATALPOS
---	TECHNINIS ANTSTATAS
---	VERTIKALŲ RYŠIAI TARP PARKINGO IR PC
---	ŪKINĖ KROVOS ZONA
---	KONCERTŲ SALĖS PAGALBINĖS PATALPOS
---	KONCERTŲ SALĖ
---	PREKYBOS PASKIRTIS
---	MAISTO HALĖ
---	VIDINĖS GATVĖLĖS
---	BIURŲ ĮEJIMAI IR KORIDORIAI
---	BIURŲ DARBO ZONA
---	KINO CENTRAS
---	VAIKŲ ZONA
---	VIEŠBUČIO KORIDORIAI
---	VIEŠBUČIO KAMBARIAI
---	PESČIŲŲ PRAĖJIMAI AUT. STOVĖJIMO AIKŠT.

2 A. PATALPŲ PLOTŲ LENTELĖ

FUNKCIJA	NR.	PLOTAS, M²	
PA	02.PA.001	15466	
	02.VG.001	8670	
	02.VG.002	53	
	02.KS.001	646	
	02.KS.002	426	
KS	02.KS.003	917	
	02.KF.001	608	
	02.KF.002	426	
KF	02.KO.001	276	
	02.KO.002	287	
KO	02.KO.003	351	
	02.KO.004	465	
	02.KO.005	319	
	02.KO.006	187	
	02.KO.007	326	
	02.KO.008	275	
	02.KO.009	1064	
	02.KO.010	995	
	02.KO.011	281	
	02.KO.012	295	
	02.KO.013	299	
	02.KO.014	287	
	02.KO.015	455	
	02.KO.016	767	
	02.KO.017	1245	
	02.KO.018	493	
	02.KO.019	761	
	02.KO.020	130	
	02.KO.021	389	
	02.KO.022	2106	
	02.KO.023	676	
	02.KO.024	419	
	02.KO.025	620	
	02.KO.026	767	
	02.KO.027	676	
	02.KO.028	992	
	02.KO.029	693	
	02.KO.030	2421	
	02.KO.031	621	
	02.KO.032	77	
	02.KO.033	150	
	02.KO.034	143	
	02.KO.035	146	
	02.KO.036	89	
	02.KO.037	143	
	02.KO.038	86	
	HL	02.HL.001	46
		02.HL.002	46
02.HL.003		549	
02.HL.004		881	
BR	02.BR.101	1707	
	02.BR.102	98	
	02.BR.103	123	
	02.BR.201	83	
	02.BR.202	106	
	02.BR.401	46	
	02.BR.501	71	
	02.BR.601	58	
	02.BR.701	78	
	02.BR.801	1826	
KN	02.BR.901	1219	
	02.KN.001	487	
	02.VK.001	1980	
VISO		57342	

PASTABOS

1. VISI PROJEKGINIAI MATTMENYS BRĖŽINYJE YRA PATEIKIAMI METRAIS.

DO IT ARCH ECTS

UAB "DO architects",
Įk. 303075947,
Naujoji Riononių g. 21, Vilnius
www.doarchitects.lt

A1468	PV, PDV Arch.	Andrė Baldiš	ūtė	2022
A2046	PDV, Arch.	Gilma Teodora Gilytė		2022
	Tikrino, Arch:	Vaiva Šimoliūnaitė		2022
	Arch.	Ignas Uogintas		2022
	Arch.	Sandra Dumčiūtė		2022
	Arch.	Mykolas Šečkus		2022
	Arch.	Darius Kamarūnas		2022

Užsakovas: **VINGIO TURTAŠ, UAB**


Projekto pavadinimas: **PREKYBOS PASKIRTIES(7.3) PASTATO GELEŽINIO VILKO G. 2, VILNIUJE, STATYBOS PROJEKTAS**

Objekto Nr. ir pavadinimas: **YPATINGAS STATYBOS NAUJA STATYBA**

Bežbrnio pavadinimas:	2 AUKŠTO PLANO SCHEMA	1:1500	Formatas:	A2
-----------------------	-----------------------	--------	-----------	----

Projekto Nr.	Objekto Nr.	Projekto etapas	Projekto data. Bežbrnio Nr.	Laida	Lapas	Lapų
A094-00-PP-SA.B-104		0		1	1	

3 AUKŠTAS
1 BIURŲ A.

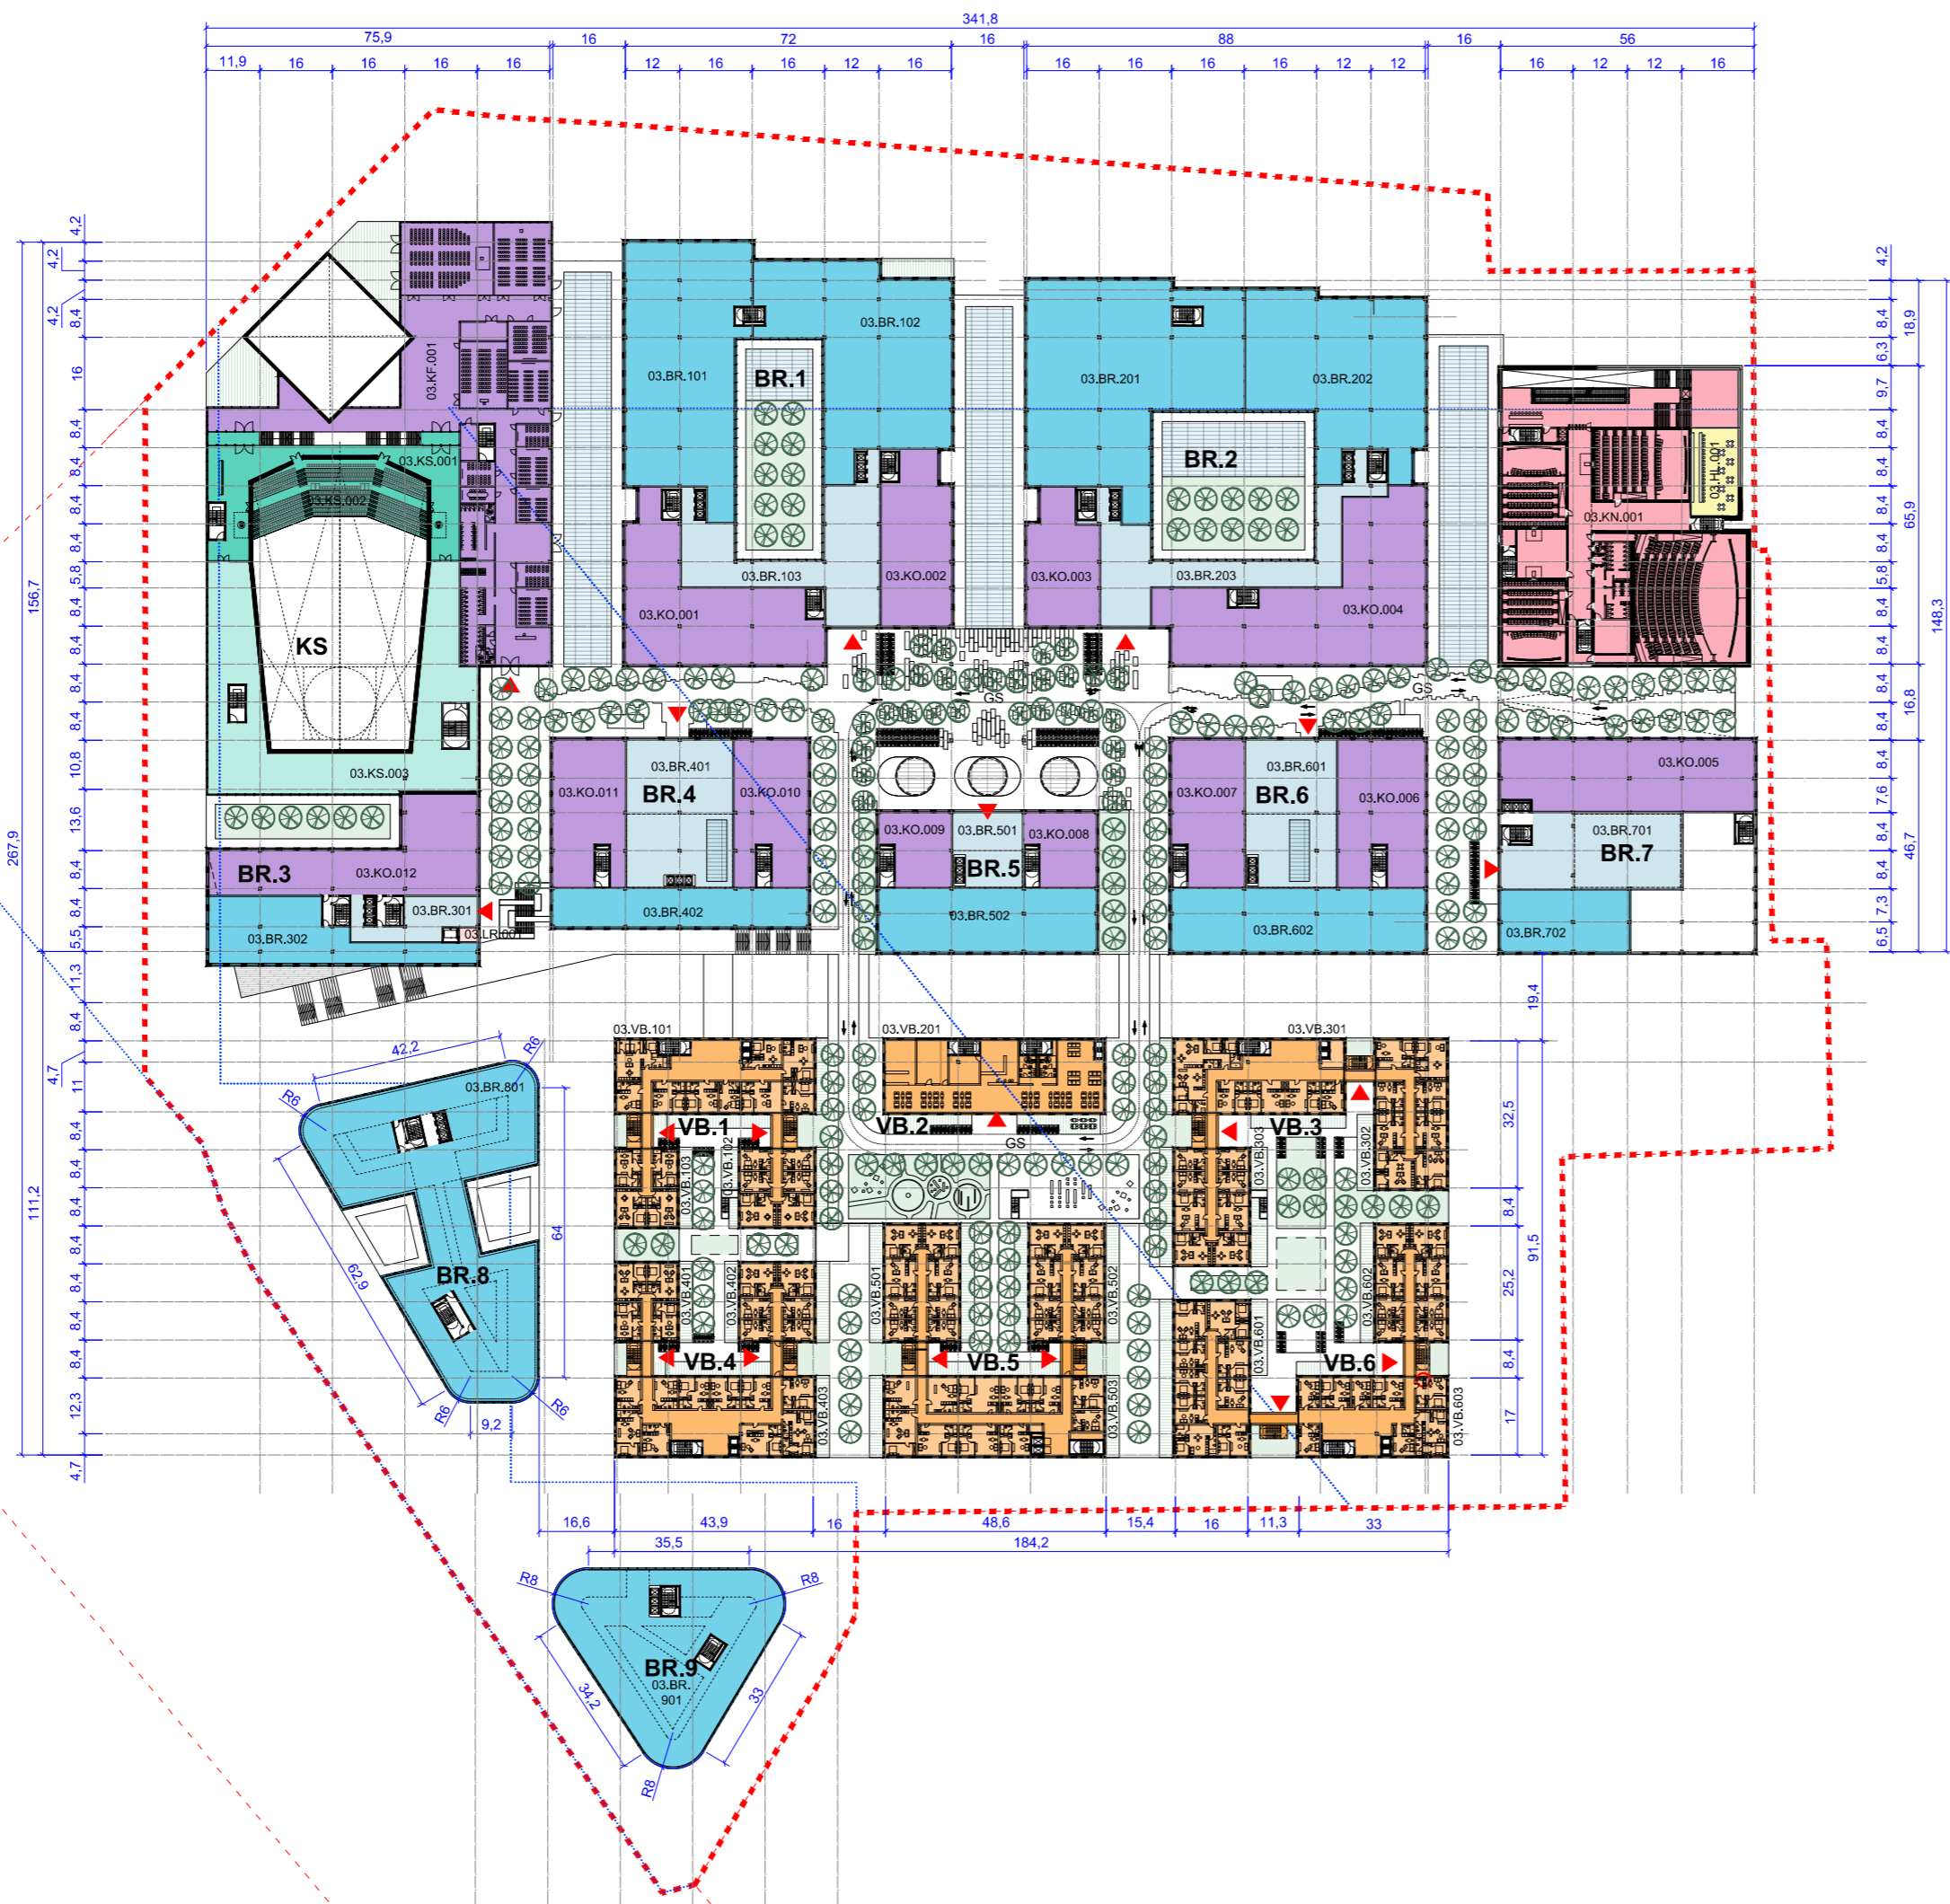

PATALPŲ KODŲ EKSPLIKACIJA

TE	TECHNINĖS PATALPOS
PA	AUTOMOBILIŲ STOVĖJIMO AIKŠTELĖ
LR	VERTIKALŲ RYŠIAI, LAIPTINĖS
VG	VIDINĖS GATVELĖS
KR	ŪKINĖ KROVOS ZONA
KS	KONCERTŲ SALĖ
KF	KONFERENCIJŲ CENTRAS
KO	KOMERCINĖS PATALPOS
HL	MAISTO HALĖ
BR	BIURAI
KN	KINO CENTRAS
VK	VAIKŲ ZONA
VB	VIEŠBUČIAI
(P(1)),(TE),(001)	(POŽEMINIS AUKŠTAS (1, 2, 3...), (FUNKCIJA), (PATALPOS NR.))
(0(1)),(KS),(001)	(ANTŽEMINIS AUKŠTAS (1, 2, 3...), (FUNKCIJA), (PATALPOS NR.))

PLANO ŽYMĖJIMŲ EKSPLIKACIJA

ŽYMĖJIMAS	PAVADINIMAS
---	PROJEKTUOJAMA SKLYPO DALIS
---	SKLYPO RIBA
---	DP REGLAMENTINĖS ZONOS RIBA
---	NAUJAI STATOMI, REKONSTRUOJAMI, TVARKOMI STATINIAI
---	VIRŠUJE ESANČIO PASTATO ARBA KONSOLĖS PROJEKCIJA
▲	PAGRINDINIAI ĮEJIMAI PATALPAS
▲	ANTRINIAI ĮEJIMAI PATALPAS
▼	ĮVAŽIAVIMAI / IŠVAŽIAVIMAI IŠ AUTOMOBILIŲ STOVĖJIMO A.
☒	"A" TIPO NEJGALIŲJŲ AUTOMOBILIŲ STOVĖJIMO VIETOS
☒	"B" TIPO NEJGALIŲJŲ AUTOMOBILIŲ STOVĖJIMO VIETOS
▬	DVIRAČIŲ STOVAI
▬	TECHNINĖS PATALPOS
▬	TECHNINIS ANTSTATAS
▬	VERTIKALŲ RYŠIAI TARP PARKINGO IR PC
▬	ŪKINĖ KROVOS ZONA
▬	KONCERTŲ SALĖS PAGALBINĖS PATALPOS
▬	KONCERTŲ SALĖ
▬	PREKYBOS PASKIRTIS
▬	MAISTO HALĖ
▬	VIDINĖS GATVELĖS
▬	BIURŲ ĮEJIMAI IR KORIDORIAI
▬	BIURŲ DARBO ZONA
▬	KINO CENTRAS
▬	VAIKŲ ZONA
▬	VIEŠBUČIO KORIDORIAI
▬	VIEŠBUČIO KAMBARIAI
▬	PESČIŲŲ PRAEJIMAI AUT. STOVĖJIMO AIKŠT.

3 A. PATALPŲ PLOTŲ LENTELĖ

FUNKCIJA	NR.	PLOTAS, M²
KS	03.KS.001	529
	03.KS.002	551
	03.KS.003	1256
KF	03.KF.001	2450
	03.KN.001	187
KO	03.KO.001	978
	03.KO.002	566
	03.KO.003	440
	03.KO.004	1384
	03.KO.005	873
	03.KO.006	631
	03.KO.007	527
	03.KO.008	241
	03.KO.009	274
	03.KO.010	538
	03.KO.011	527
	03.KO.012	812
	03.BR.101	1207
	03.BR.102	1196
	03.BR.103	477
	03.BR.201	1557
	03.BR.202	1102
	03.BR.203	1166
	03.BR.301	516
03.BR.302	684	
03.BR.401	641	
03.BR.402	452	
03.BR.501	251	
03.BR.502	203	
03.BR.601	553	
03.BR.602	532	
03.BR.605	444	
03.BR.701	735	
03.BR.702	584	
03.BR.801	1826	
03.BR.901	1219	
03.KN.001	2505	
VB	03.VB.101	602
	03.VB.102	281
	03.VB.103	239
	03.VB.201	665
	03.VB.301	517
	03.VB.302	474
	03.VB.303	397
	03.VB.401	239
	03.VB.402	281
	03.VB.403	648
	03.VB.501	363
	03.VB.502	397
	03.VB.503	750
03.VB.601	482	
03.VB.602	382	
03.VB.603	526	
VISO	37855	

PASTABOS
1. VISI PROJEKCTINIAI MATTMENYS BRĖŽINYJE YRA PATEIKIAMI METRAIS.

DO IT ARCH ECTS
UAB "DO architects",
Įk. 303075947,
Naujoji Riononų g. 21, Vilnius
www.doarchitects.lt

A1468	PV, PDV Arch.	Andrė Baldišiūtė	2022
A2046	PDV, Arch.	Gilma Teodora Gylytė	2022
	Tikrino, Arch:	Vaiva Šimoliūnaitė	2022
	Arch.	Ignas Uogintas	2022
	Arch.	Sandra Dumčiūtė	2022
	Arch.	Mykolas Šečkus	2022
	Arch.	Darius Kamarūnas	2022

Užsakovas:
VINGIO TURTAS, UAB


Projekto pavadinimas:
PREKYBOS PASKIRTIES(7.3) PASTATO GELEŽINIO VILKO G. 2, VILNIUJE, STATYBOS PROJEKTAS

Objekto Nr. ir pavadinimas:
YPATINGAS STATYNS NAUJA STATYBA

Bežinio pavadinimas: 3 AUKŠTO PLANO SCHEMA	1:1500	Formatas: A2
--	--------	------------------------

Projekto Nr.	Objekto Nr.	Projekto etapas	Projekto dalis, Bežinio Nr.	Laida	Lapais	Lapų
			A094-00-PP-SA.B-105	0	1	1

4 AUKŠTAS
2 BIURŲ A.

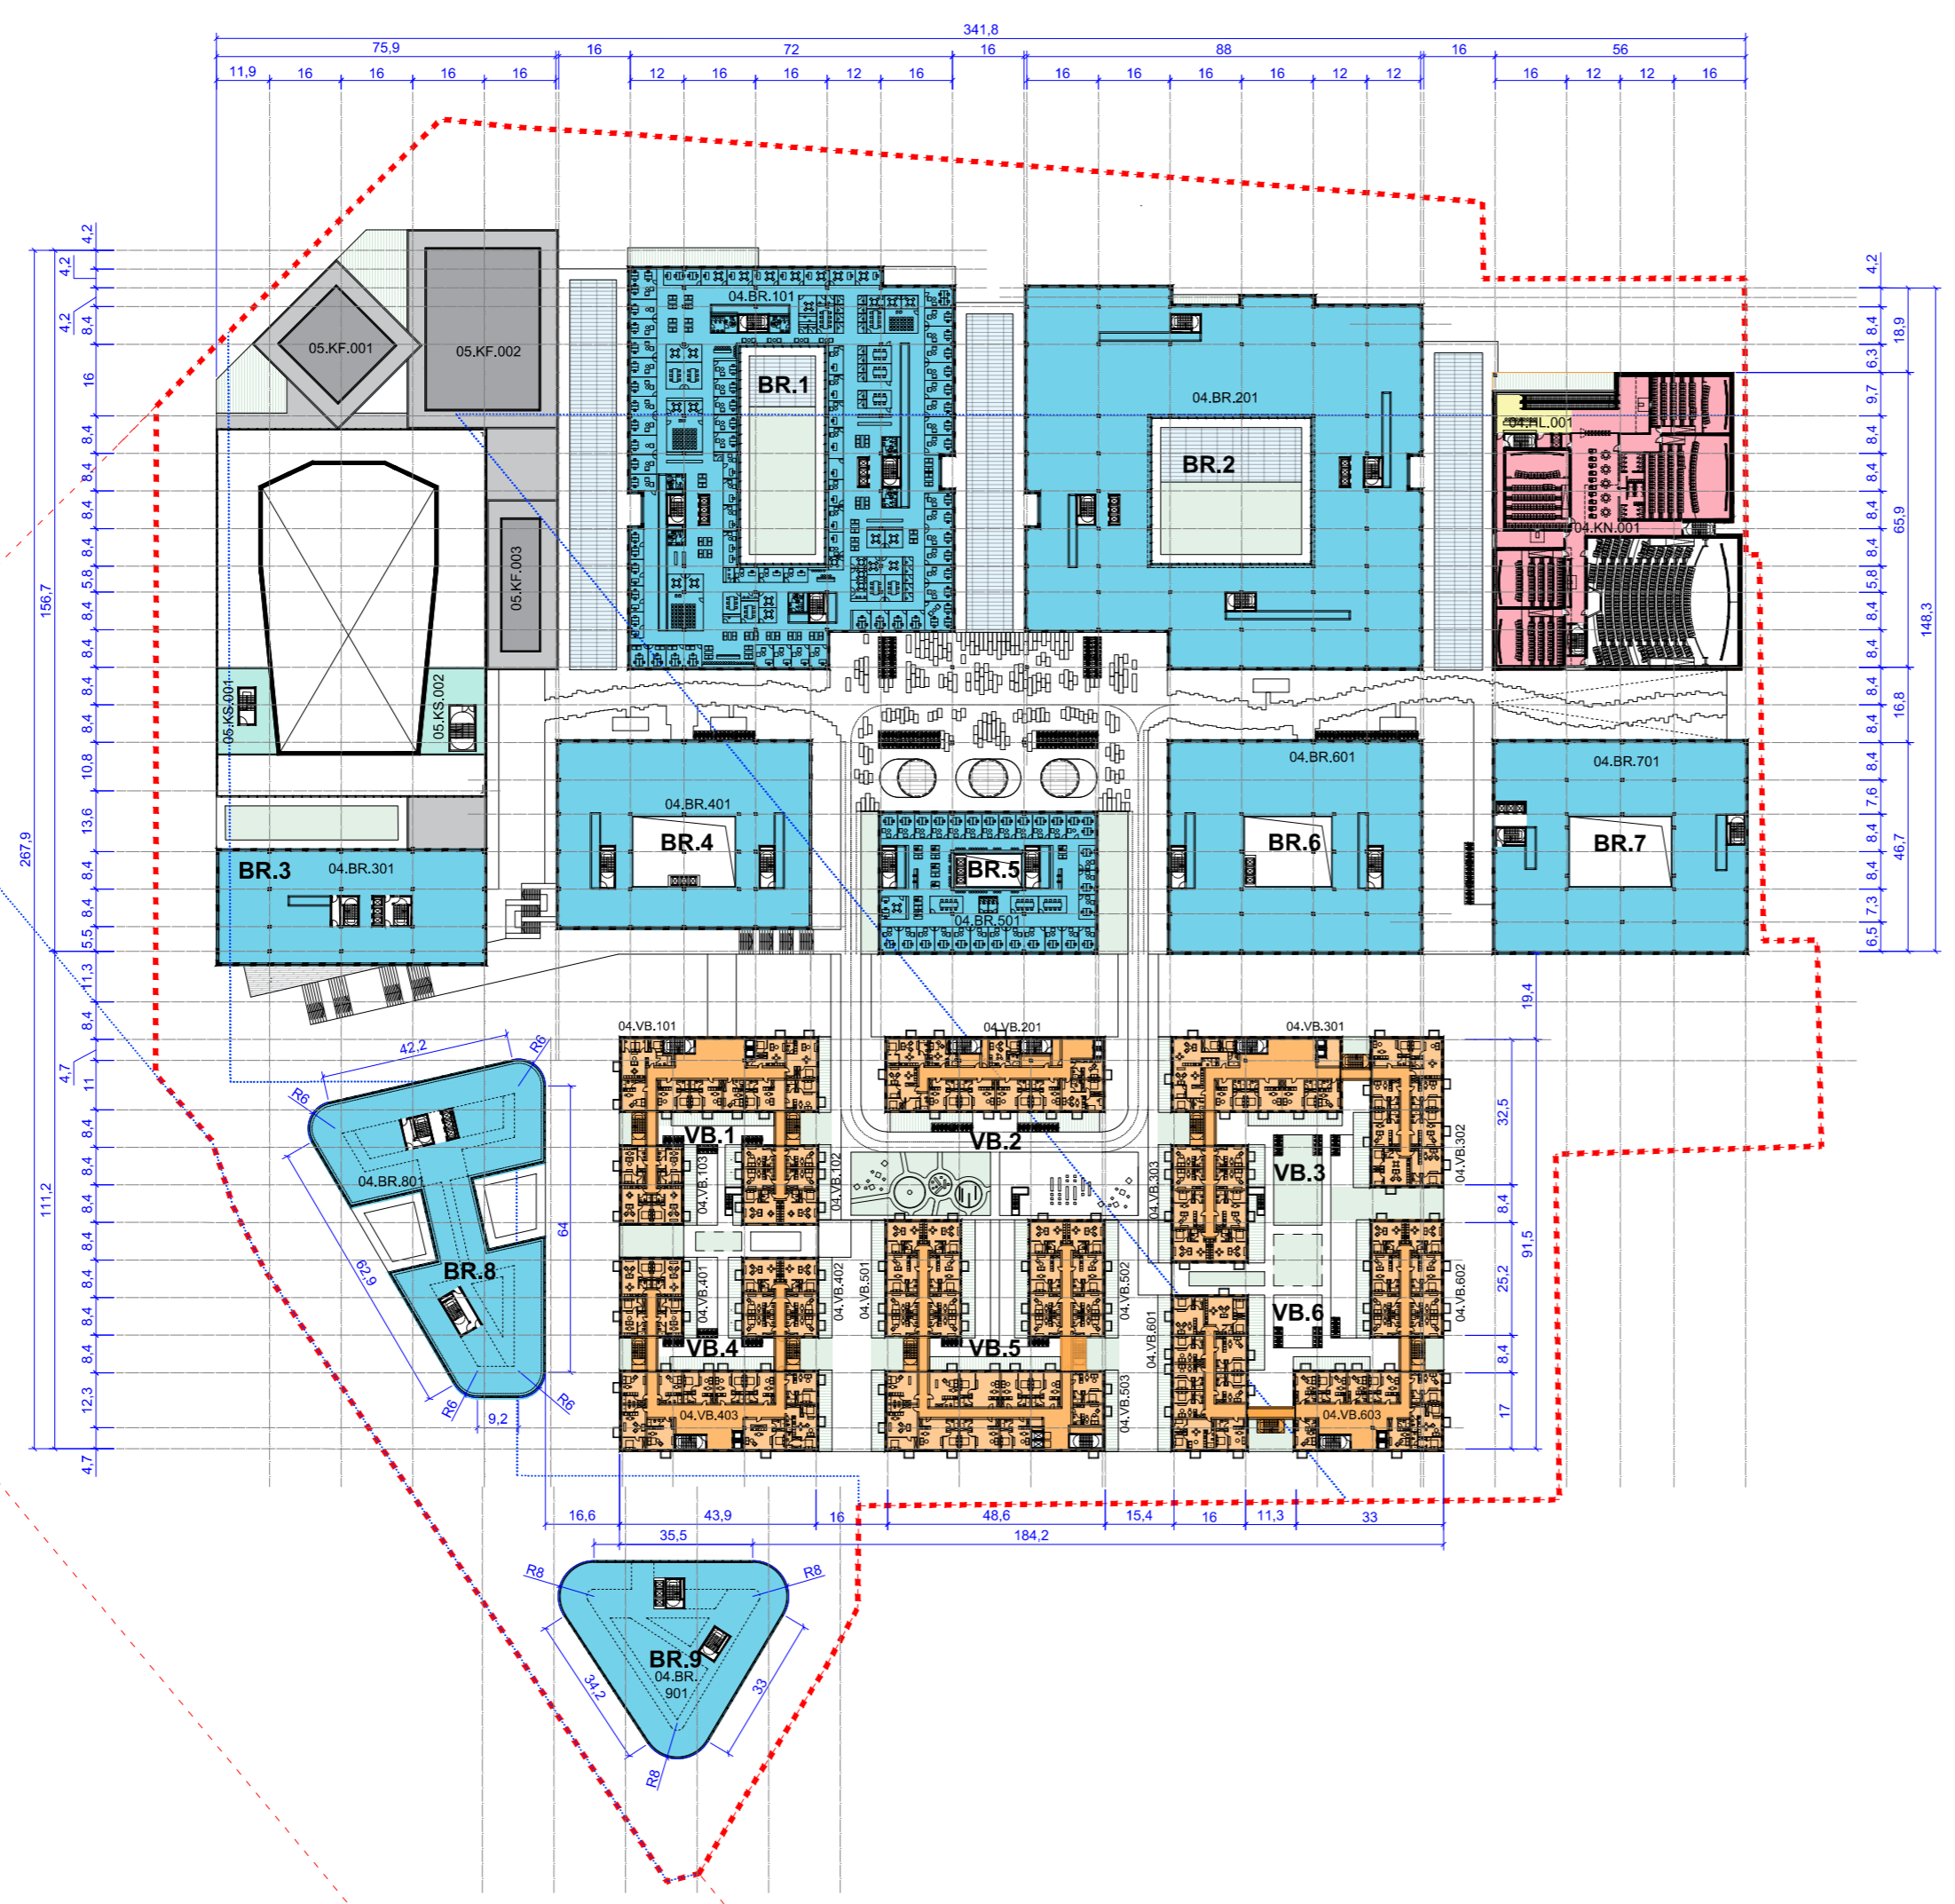

PATALPŲ KODŲ EKSPLIKACIJA

TE	TECHNINĖS PATALPOS
PA	AUTOMOBILIŲ STOVĖJIMO AIKŠTELĖ
LR	VERTIKALUS RYŠIAI, LAIPTINĖS
VG	VIDINĖS GATVELĖS
KR	ŪKINĖ KROVOS ZONA
KS	KONCERTŲ SALE
KF	KONFERENCIJŲ CENTRAS
KO	KOMERCINĖS PATALPOS
HL	MAISTO HALĖ
BR	BIURAI
KN	KINO CENTRAS
VK	VAIKŲ ZONA
VB	VIEŠBUČIAI
(P(1)),(TE),(001)	(POŽEMINIS AUKŠTAS (1, 2, 3...),(FUNKCIJA),(PATALPOS NR.))
(0(1)),(KS),(001)	(ANTŽEMINIS AUKŠTAS (1, 2, 3...),(FUNKCIJA),(PATALPOS NR.))

PLANO ŽYMĖJIMŲ EKSPLIKACIJA

ŽYMĖJIMAS	PAVADINIMAS
■ ■ ■ ■ ■	PROJEKTUOJAMA SKLYPO DALIS
— — — — —	SKLYPO RIBA
— — — — —	DP REGLAMENTINĖS ZONOS RIBA
— — — — —	NAUJAI STATOMI: REKONSTRUOJAMI; TVARKOMI STATINIAI
— — — — —	VIRŠUJE ESANČIO PASTATO ARBA KONSOLĖS PROJEKCIJA
▲	PAGRINDINIAI ĮEJIMAI Į PATALPAS
▲	ANTRINIAI ĮEJIMAI Į PATALPAS
▼	ĮVAŽIAVIMAI / IŠVAŽIAVIMAI ĮIŠ AUTOMOBILIŲ STOVĖJIMO A.
☒	"A" TIPO NEJALIJŲŲ AUTOMOBILIŲ STOVĖJIMO VIETOS
☒	"B" TIPO NEJALIJŲŲ AUTOMOBILIŲ STOVĖJIMO VIETOS
■ ■ ■ ■ ■	DVIRAČIŲ STOVAI
■ ■ ■ ■ ■	TECHNINĖS PATALPOS
■ ■ ■ ■ ■	TECHNINIS ANTSTATAS
■ ■ ■ ■ ■	VERTIKALUS RYŠIAI TARP PARKINGO IR PC
■ ■ ■ ■ ■	ŪKINĖ KROVOS ZONA
■ ■ ■ ■ ■	KONCERTŲ SALES PAGALBINĖS PATALPOS
■ ■ ■ ■ ■	KONCERTŲ SALE
■ ■ ■ ■ ■	PREKYBOS PASKIRTIS
■ ■ ■ ■ ■	MAISTO HALĖ
■ ■ ■ ■ ■	VIDINĖS GATVELĖS
■ ■ ■ ■ ■	BIURŲ ĮEJIMAI IR KORIDORIAI
■ ■ ■ ■ ■	BIURŲ DARBO ZONA
■ ■ ■ ■ ■	KINO CENTRAS
■ ■ ■ ■ ■	VAIKŲ ZONA
■ ■ ■ ■ ■	VIEŠBUČIO KORIDORIAI
■ ■ ■ ■ ■	VIEŠBUČIO KAMBARIAI
■ ■ ■ ■ ■	PĖSČIŲŲ PRAEJIMAI AUT. STOVĖJIMO AIKŠT.

4 A. PATALPŲ PLOTŲ LENTELĖ

FUNKCIJA	NR.	PLOTAS, M²
KF	04.KF.001	302
	04.KF.002	800
	04.KF.003	228
KS	04.KS.001	212
	04.KS.002	235
BR	04.BR.101	4281
	04.BR.201	4811
	04.BR.301	1263
	04.BR.401	1655
	04.BR.501	1163
	04.BR.601	1949
	04.BR.701	1907
	04.BR.801	1826
	04.BR.901	1219
	04.BR.901	1219
KN	04.KN.001	1801
	04.VB.101	602
VB	04.VB.102	281
	04.VB.103	239
	04.VB.201	665
	04.VB.202	###
	04.VB.203	###
	04.VB.301	517
	04.VB.302	474
	04.VB.303	397
	04.VB.401	239
	04.VB.402	281
	04.VB.403	648
	04.VB.501	363
	04.VB.502	397
	04.VB.503	750
	04.VB.601	482
04.VB.602	382	
04.VB.603	526	
VISO:	29116	

PASTABOS

1. VISI PROJEKCTINIAI MATTMENYS BRĖŽINYJE YRA PATEIKIAMI METRAIS.

DO IT ARCH ECTS

UAB "DO architects",
Įk. 303075947,
Naujoji Riononijų g. 21, Vilnius
www.doarchitects.lt

A1468	PV, PDV Arch.	Andrė Baldišiūtė	2022
A2046	PDV, Arch.	Gilma Teodora Gylytė	2022
	Tikrino, Arch:	Vaiva Šimoliūnaitė	2022
	Arch.	Ignas Uogintas	2022
	Arch.	Sandra Dumčiūtė	2022
	Arch.	Mykolas Šečkus	2022
	Arch.	Darius Kamarūnas	2022

Užsakovas: **VINGIO TURTAS, UAB**

Projekto pavadinimas: **PREKYBOS PASKIRTIES(7.3) PASTATO GELEŽINIO VILKO G. 2, VILNIUJE, STATYBOS PROJEKTAS**


Objekto Nr. ir pavadinimas: **YPATINGAS STATINYS NAUJA STATYBA**

Brėžinio pavadinimas: **4 AUKŠTO PLANO SCHEMA** 1:1500

Formatas: **1**

Projekto Nr.	Objekto Nr.	Projekto etapas	Projekto dalis, Brėžinio Nr.	Laida	Lapais	Lapų
A094-00-PP-SA,B-106		0		1	1	1

5 AUKŠTAS
3 BIURŲ A.

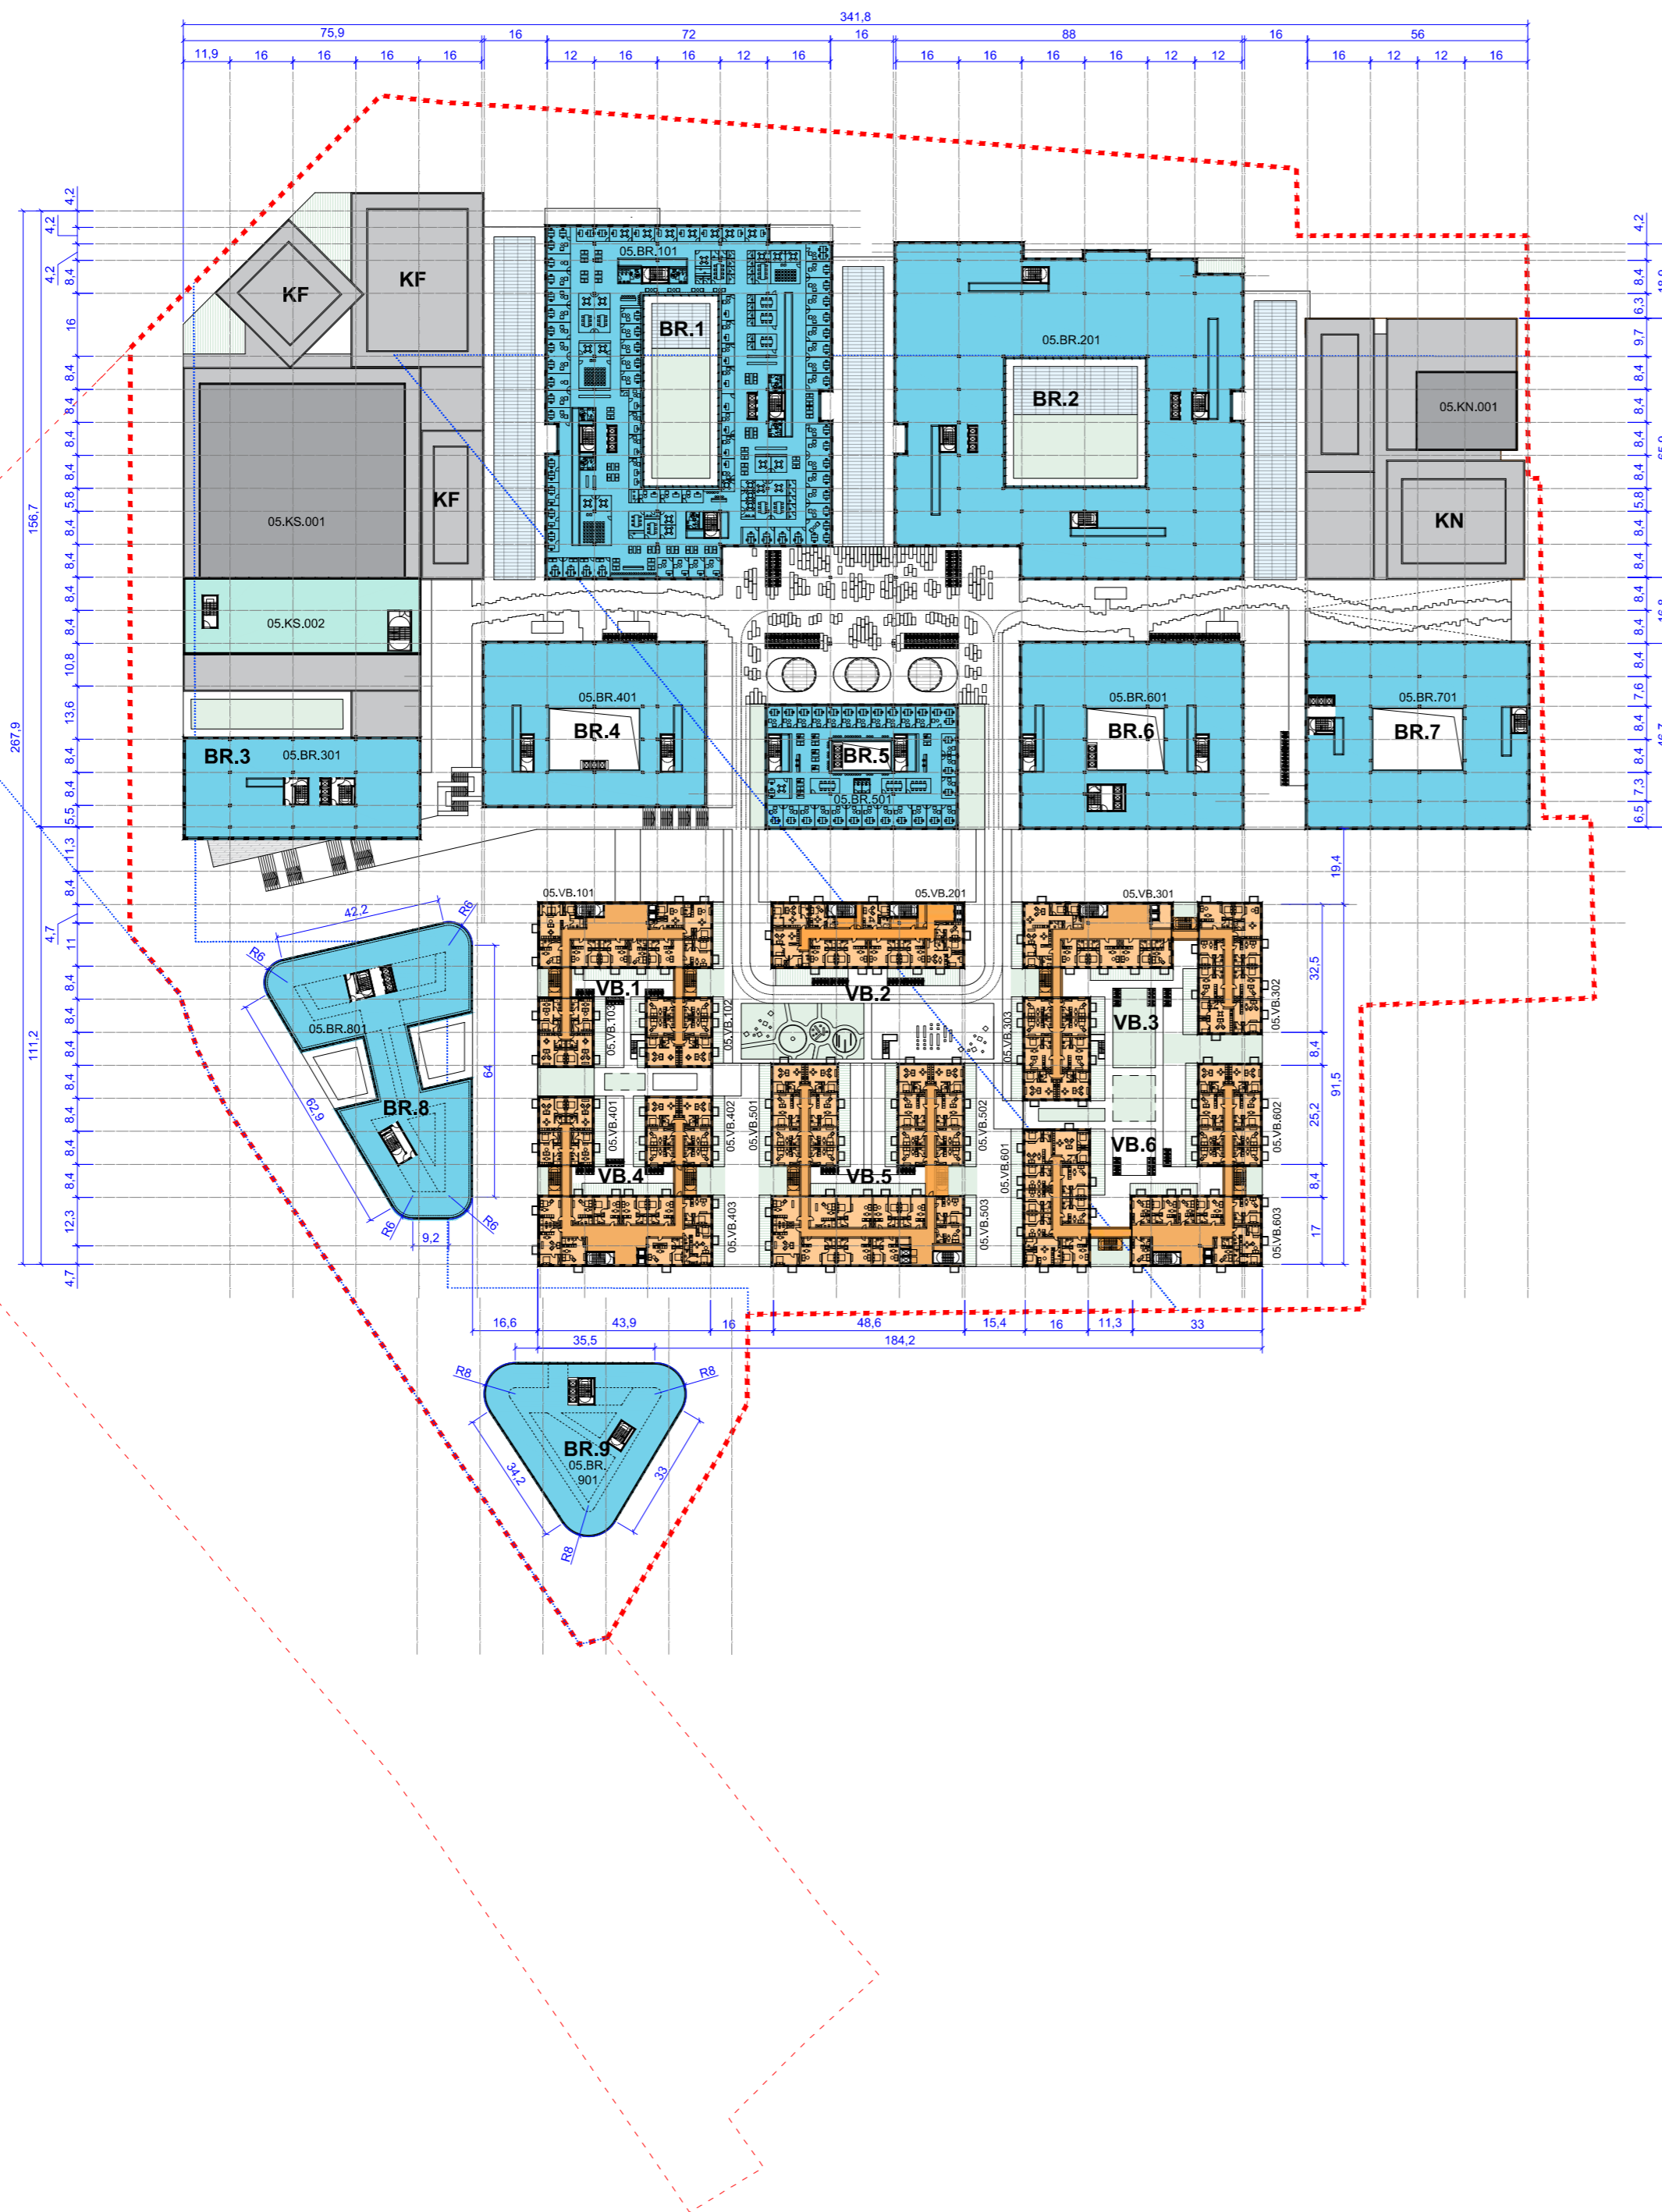

PATALPŲ KODŲ EKSPLIKACIJA

TE	TECHNINĖS PATALPOS
PA	AUTOMOBILIŲ STOVĖJIMO AIKŠTELĖ
LR	VERTIKALŲ RYŠIŲ LAIPTINĖS
VG	VIDINĖS GATVELĖS
KR	ŪKINĖ KROVOS ZONA
KS	KONCERTŲ SALE
KF	KONFERENCIJŲ CENTRAS
KO	KOMERCINĖS PATALPOS
HL	MAISTO HALE
BR	BIURAI
KN	KINO CENTRAS
VK	VAIKŲ ZONA
VB	VIEŠBUČIAI
(P(1)),(TE),(001)	(POŽEMINIS AUKŠTAS (1, 2, 3...),(FUNKCIJA),(PATALPOS NR.))
(0(1)),(KS),(001)	(ANTŽEMINIS AUKŠTAS (1, 2, 3...),(FUNKCIJA),(PATALPOS NR.))

5 A. PATALPŲ PLOTŲ LENTELĖ

FUNKCIJA	NR.	PLOTAS, M²	
KS	05.KS.001	2199	
	05.KS.002	1010	
	05.KS.101	4278	
BR	05.BR.201	4772	
	05.BR.301	1263	
	05.BR.401	1655	
	05.BR.501	1163	
	05.BR.601	1949	
	05.BR.701	1907	
	05.BR.801	1826	
	05.BR.901	1219	
	KN	05.KN.001	412
		05.VB.101	602
05.VB.102		281	
05.VB.103		239	
05.VB.201		665	
05.VB.301		517	
05.VB.302		474	
05.VB.303		397	
05.VB.401		239	
05.VB.402		281	
VB	05.VB.403	648	
	05.VB.501	363	
	05.VB.502	397	
	05.VB.503	750	
	05.VB.601	482	
	05.VB.602	382	
	05.VB.603	526	
	VISO:	27686	

PLANO ŽYMĖJIMŲ EKSPLIKACIJA

ŽYMĖJIMAS	PAVADINIMAS
—	PROJEKTUOJAMA SKLYPO DALIS
- - - - -	SKLYPO RIBA
—	DP REGLAMENTINĖS ZONOS RIBA
—	NAUJAI STATOMI, REKONSTRUOJAMI, TVARKOMI STATINIAI
—	VIRŠUJE ESANČIO PASTATO ARBA KONSOLĖS PROJEKCIJA
▲	PAGRINDINIAI ĮEJIMAI PATALPAS
▲	ANTRINIAI ĮEJIMAI PATALPAS
▼	ĮVAŽIAVIMAI / IŠVAŽIAVIMAI IŠ AUTOMOBILIŲ STOVĖJIMO A.
☒	"A" TIPO NEJGALIJŲŲ AUTOMOBILIŲ STOVĖJIMO VIETOS
☒	"B" TIPO NEJGALIJŲŲ AUTOMOBILIŲ STOVĖJIMO VIETOS
▬	DVIRAČIŲ STOVAI
▬	TECHNINĖS PATALPOS
▬	TECHNINIS ANTSTATAS
▬	VERTIKALŲ RYŠIŲ TARP PARKINGO IR PC
▬	ŪKINĖ KROVOS ZONA
▬	KONCERTŲ SALES PAGALBINĖS PATALPOS
▬	KONCERTŲ SALE
▬	PREKYBOS PASKIRTIS
▬	MAISTO HALE
▬	VIDINĖS GATVELĖS
▬	BIURŲ ĮEJIMAI IR KORIDORIAI
▬	BIURŲ DARBO ZONA
▬	KINO CENTRAS
▬	VAIKŲ ZONA
▬	VIEŠBUČIO KORIDORIAI
▬	VIEŠBUČIO KAMBARIAI
▬	PESČIŲŲ PRAEJIMAI AUT. STOVĖJIMO AIKŠT.

PASTABOS

1. VISI PROJEKCTINIAI MATTMENYS BRĖŽINYJE YRA PATEIKIAMI METRAIS.

DO IT ARCH ECTS

UAB "DO architects",
Įk. 303075947,
Naujoji Riononijų g. 21, Vilnius
www.doarchitects.lt

A1468	PV, PDV Arch.	Andrė Baldišiūtė	2022
A2046	PDV, Arch.	Gilma Teodora Gylytė	2022
	Tikrino, Arch:	Vaiva Šimoliūnaitė	2022
	Arch.	Ignas Uogintas	2022
	Arch.	Sandra Dumčiūtė	2022
	Arch.	Mykolas Šečkus	2022
	Arch.	Darius Kamarūnas	2022

Užsakovas:
VINGIO TURTAS, UAB

Projekto pavadinimas:
PREKYBOS PASKIRTIES(7.3) PASTATO GELEŽINIO VILKO G. 2, VILNIUJE, STATYBOS PROJEKTAS


Objekto Nr. ir pavadinimas:
YPATINGAS STATINYS NAUJA STATYBA

Brėžinio pavadinimas:
5 AUKŠTO PLANO SCHEMA

Formatai:
1:1500
A2

Projekto Nr.	Objekto Nr.	Projekto etapas	Projekto data, Brėžinio Nr.	Laida	Lapais	Lapų
A094-00-PP-SA.B-107		0		1	1	

6 AUKŠTAS
4 BIURŲ A.

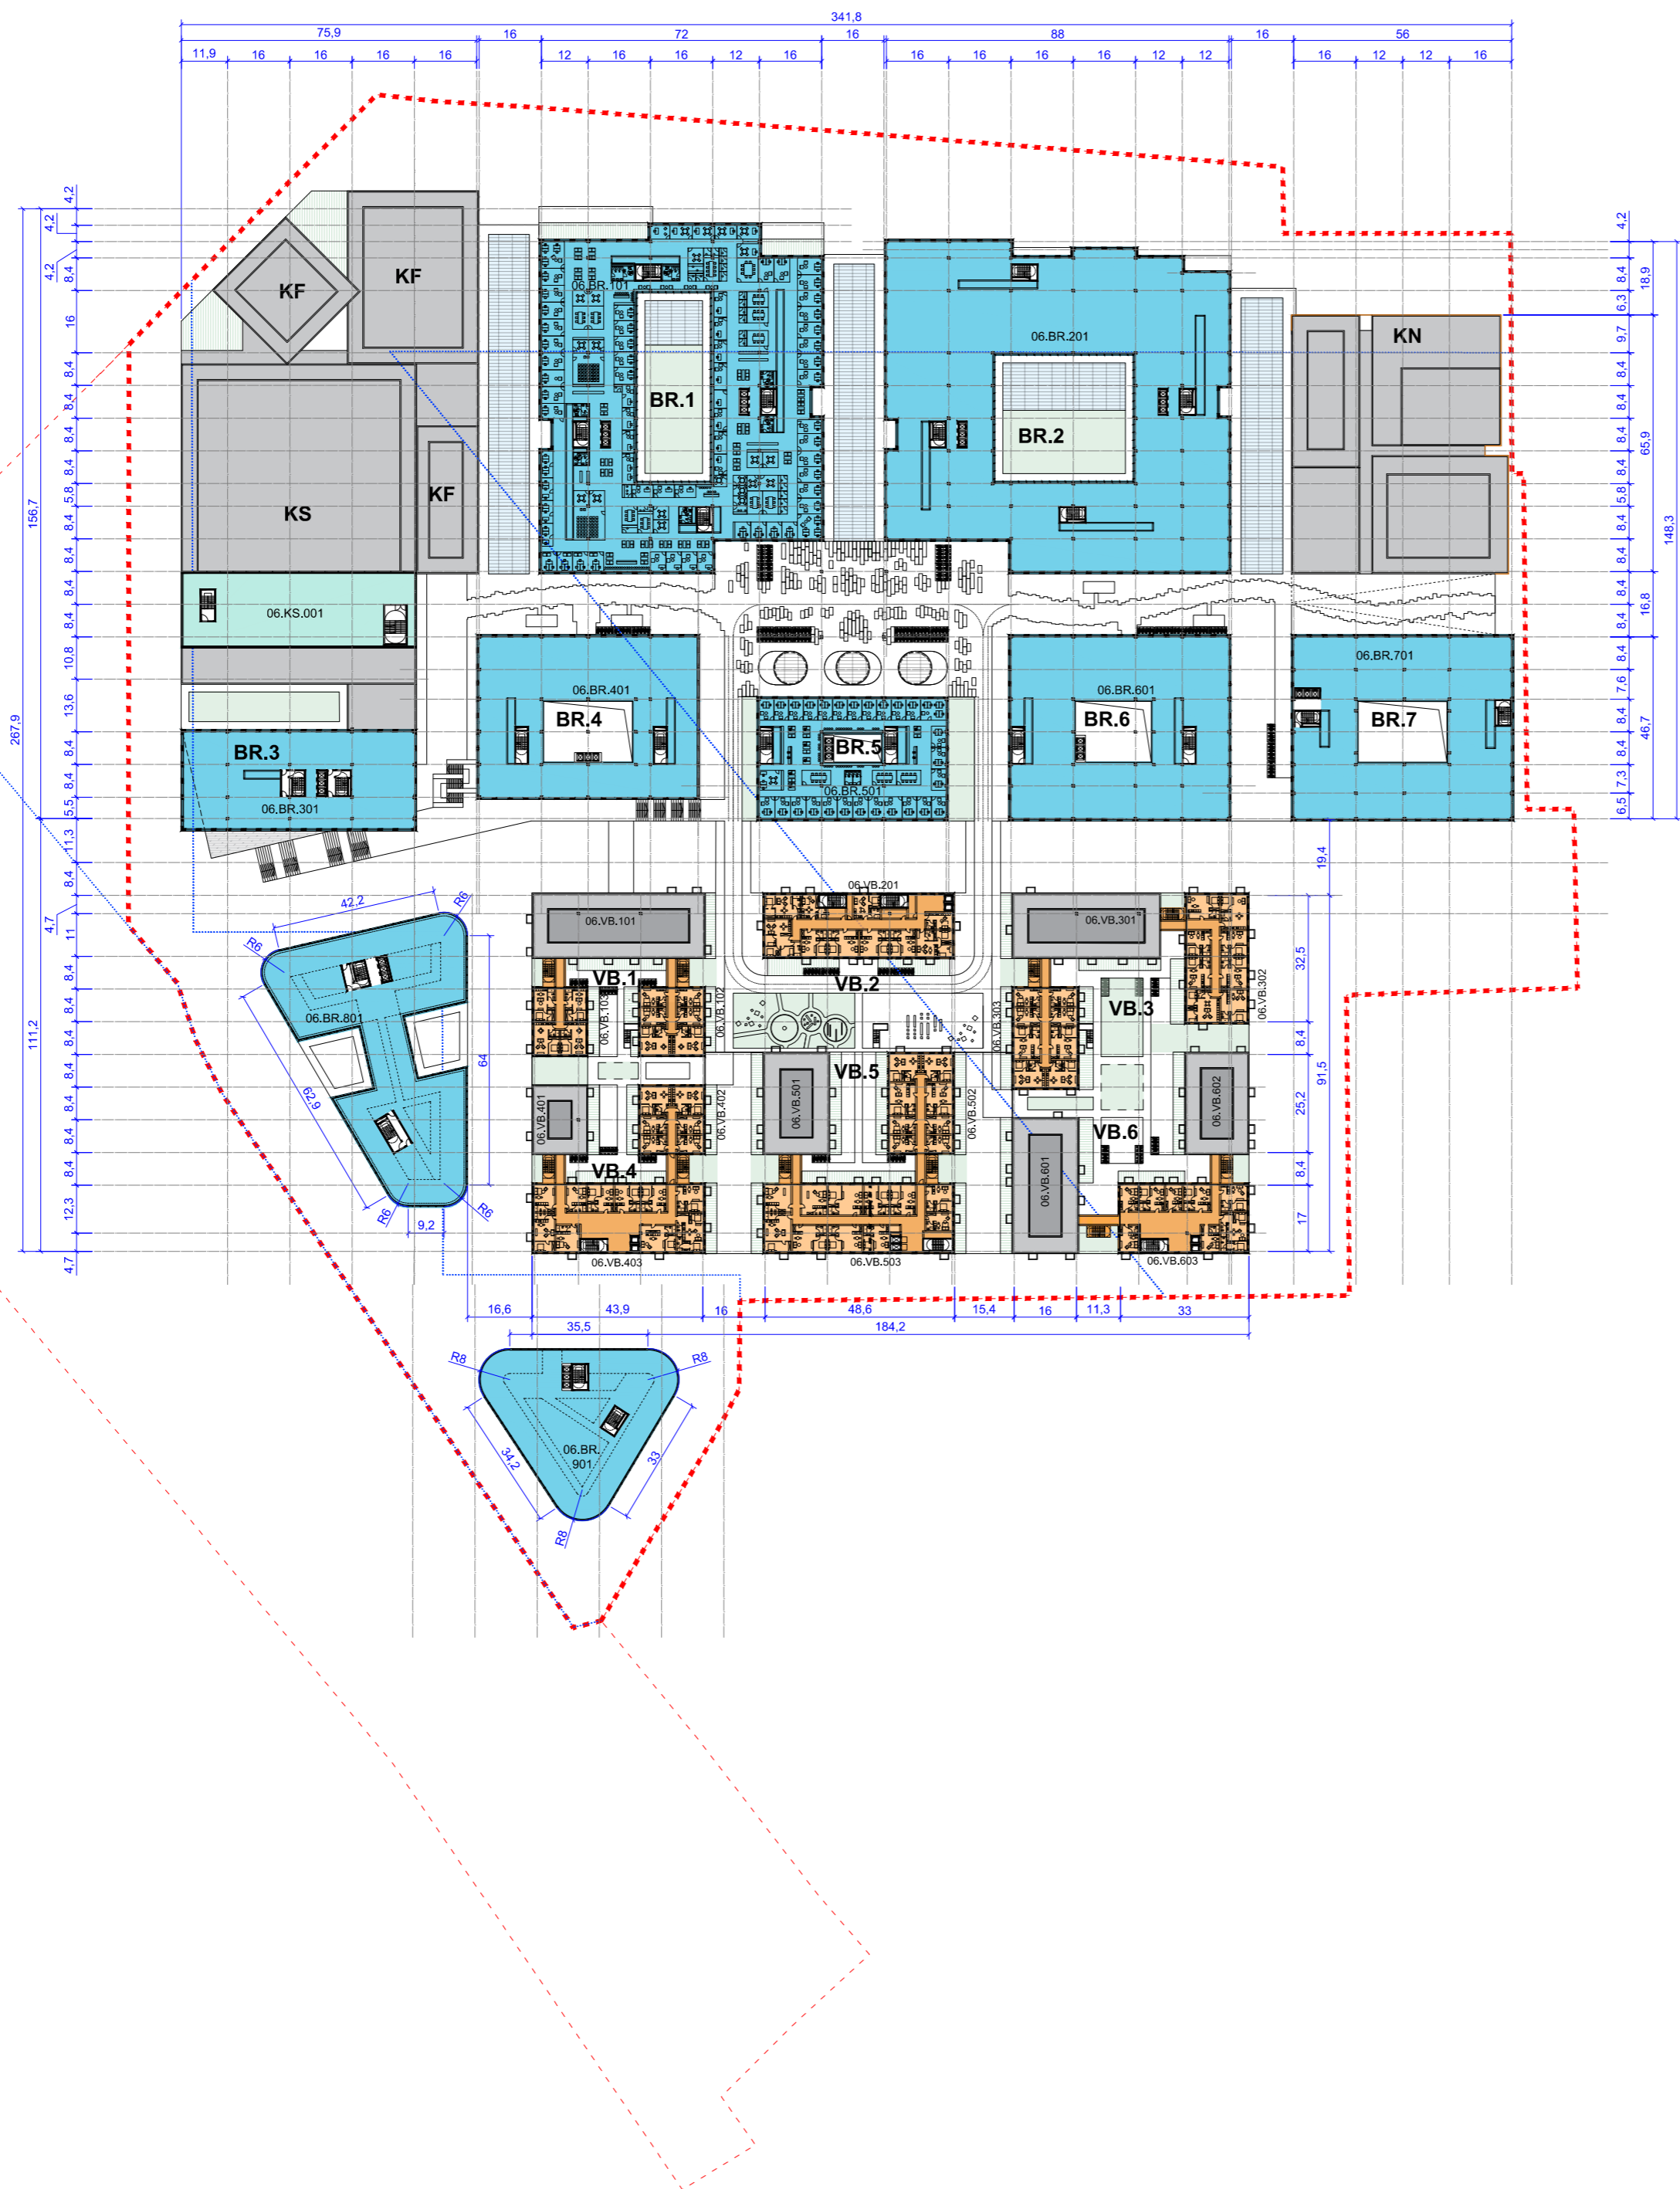

PATALPŲ KODŲ EKSPLIKACIJA

TE	TECHNINĖS PATALPOS
PA	AUTOMOBILIŲ STOVĖJIMO AIKŠTELĖ
LR	VERTIKALŲ RYŠIAI, LAIPTINĖS
VG	VIDINĖS GATVĖLĖS
KR	ŪKINĖ KROVOS ZONA
KS	KONCERTŲ SALE
KF	KONFERENCIJŲ CENTRAS
KO	KOMERCINĖS PATALPOS
HL	MAISTO HALĖ
BR	BIURAI
KN	KINO CENTRAS
VK	VAIKŲ ZONA
VB	VIEŠBUČIAI
(P(1)),(TE),(001)	(POŽEMINIS AUKŠTAS (1, 2, 3...),(FUNKCIJA),(PATALPOS NR.))
(0(1)),(KS),(001)	(ANTŽEMINIS AUKŠTAS (1, 2, 3...),(FUNKCIJA),(PATALPOS NR.))

6 A. PATALPŲ PLOTŲ LENTELĖ

FUNKCIJA	NR.	PLOTAS, M ²
KS	06.KS.001	1010
	06.BR.101	4130
	06.BR.201	4771
	06.BR.301	1263
	06.BR.401	1655
	06.BR.501	1163
	06.BR.601	1949
	06.BR.701	1907
	06.BR.801	1826
	06.BR.901	1219
VB	06.VB.101	260
	06.VB.102	281
	06.VB.103	239
	06.VB.201	665
	06.VB.301	215
	06.VB.302	474
	06.VB.303	397
	06.VB.401	50
	06.VB.402	281
	06.VB.403	648
	06.VB.501	122
	06.VB.502	397
	06.VB.503	750
	06.VB.601	182
	06.VB.602	125
	06.VB.603	526
	VISO:	25494

PLANO ŽYMĖJIMŲ EKSPLIKACIJA

ŽYMĖJIMAS	PAVADINIMAS
■ ■ ■ ■ ■	PROJEKTUOJAMA SKLYPO DALIS
- - - - -	SKLYPO RIBA
⋯⋯⋯	DP REGLAMENTINĖS ZONOS RIBA
⋯⋯⋯	NAUJAI STATOMI, REKONSTRUOJAMI, TVARKOMI STATINIAI
⋯⋯⋯	VIRŠUJE ESANČIO PASTATO ARBA KONSOLĖS PROJEKCIJA
▲	PAGRINDINIAI ĮEJIMAI PATALPAS
▲	ANTRINIAI ĮEJIMAI PATALPAS
▼	ĮVAŽIAIVIMAI / IŠVAŽIAIVIMAI IŠ AUTOMOBILIŲ STOVĖJIMO A.
⊠	"A" TIPO NEJGALIŲJŲ AUTOMOBILIŲ STOVĖJIMO VIETOS
⊠	"B" TIPO NEJGALIŲJŲ AUTOMOBILIŲ STOVĖJIMO VIETOS
▨	DVIRAČIŲ STOVAI
▨	TECHNINĖS PATALPOS
▨	TECHNINIS ANTSTATAS
▨	VERTIKALŲ RYŠIAI TARP PARKINGO IR PC
▨	ŪKINĖ KROVOS ZONA
▨	KONCERTŲ SALES PAGALBINĖS PATALPOS
▨	KONCERTŲ SALE
▨	PREKYBOS PASKIRTIS
▨	MAISTO HALĖ
▨	VIDINĖS GATVĖLĖS
▨	BIURŲ ĮEJIMAI IR KORIDORIAI
▨	BIURŲ DARBO ZONA
▨	KINO CENTRAS
▨	VAIKŲ ZONA
▨	VIEŠBUČIO KORIDORIAI
▨	VIEŠBUČIO KAMBARIAI
▨	PESČIŲJŲ PRAEJIMAI AUT. STOVĖJIMO AIKŠT.

PASTABOS

1. VISI PROJEKCTINIAI MATTMENYS BRĖŽINYJE YRA PATEIKIAMI METRAIS.

DO IT ARCH ECTS
UAB "DO architects",
Įk. 303075947,
Naujoji Riononų g. 21, Vilnius
www.doarchitects.lt

A1468	PV, PDV Arch.	Andrė Baldišiūtė		2022
A2046	PDV, Arch.	Gilma Teodora Gylytė		2022
	Tikrinio, Arch:	Vaiva Šimoliūnaitė		2022
	Arch.	Ignas Uogintas		2022
	Arch.	Sandra Dumčiūtė		2022
	Arch.	Mykolas Šečkus		2022
	Arch.	Darius Kamarūnas		2022

Užsakovas:
VINGIO TURTAS, UAB

Projekto pavadinimas:
PREKYBOS PASKIRTIES(7.3) PASTATO GELEŽINIO VILKO G. 2, VILNIUJE, STATYBOS PROJEKTAS


Objekto Nr. ir pavadinimas:
YPATINGAS STATYBOS NAUJA STATYBA

Bėžinio pavadinimas:
6 AUKŠTO PLANO SCHEMA

Formatas:
1:1500
A2

Projekto Nr.	Objekto Nr.	Projekto etapas	Projekto dalis, Bėžinio Nr.	Laida	Lapais	Lapų
A094-00-PP-SA.B-108		0			1	1

7 AUKŠTAS
5 BIURŲ A.

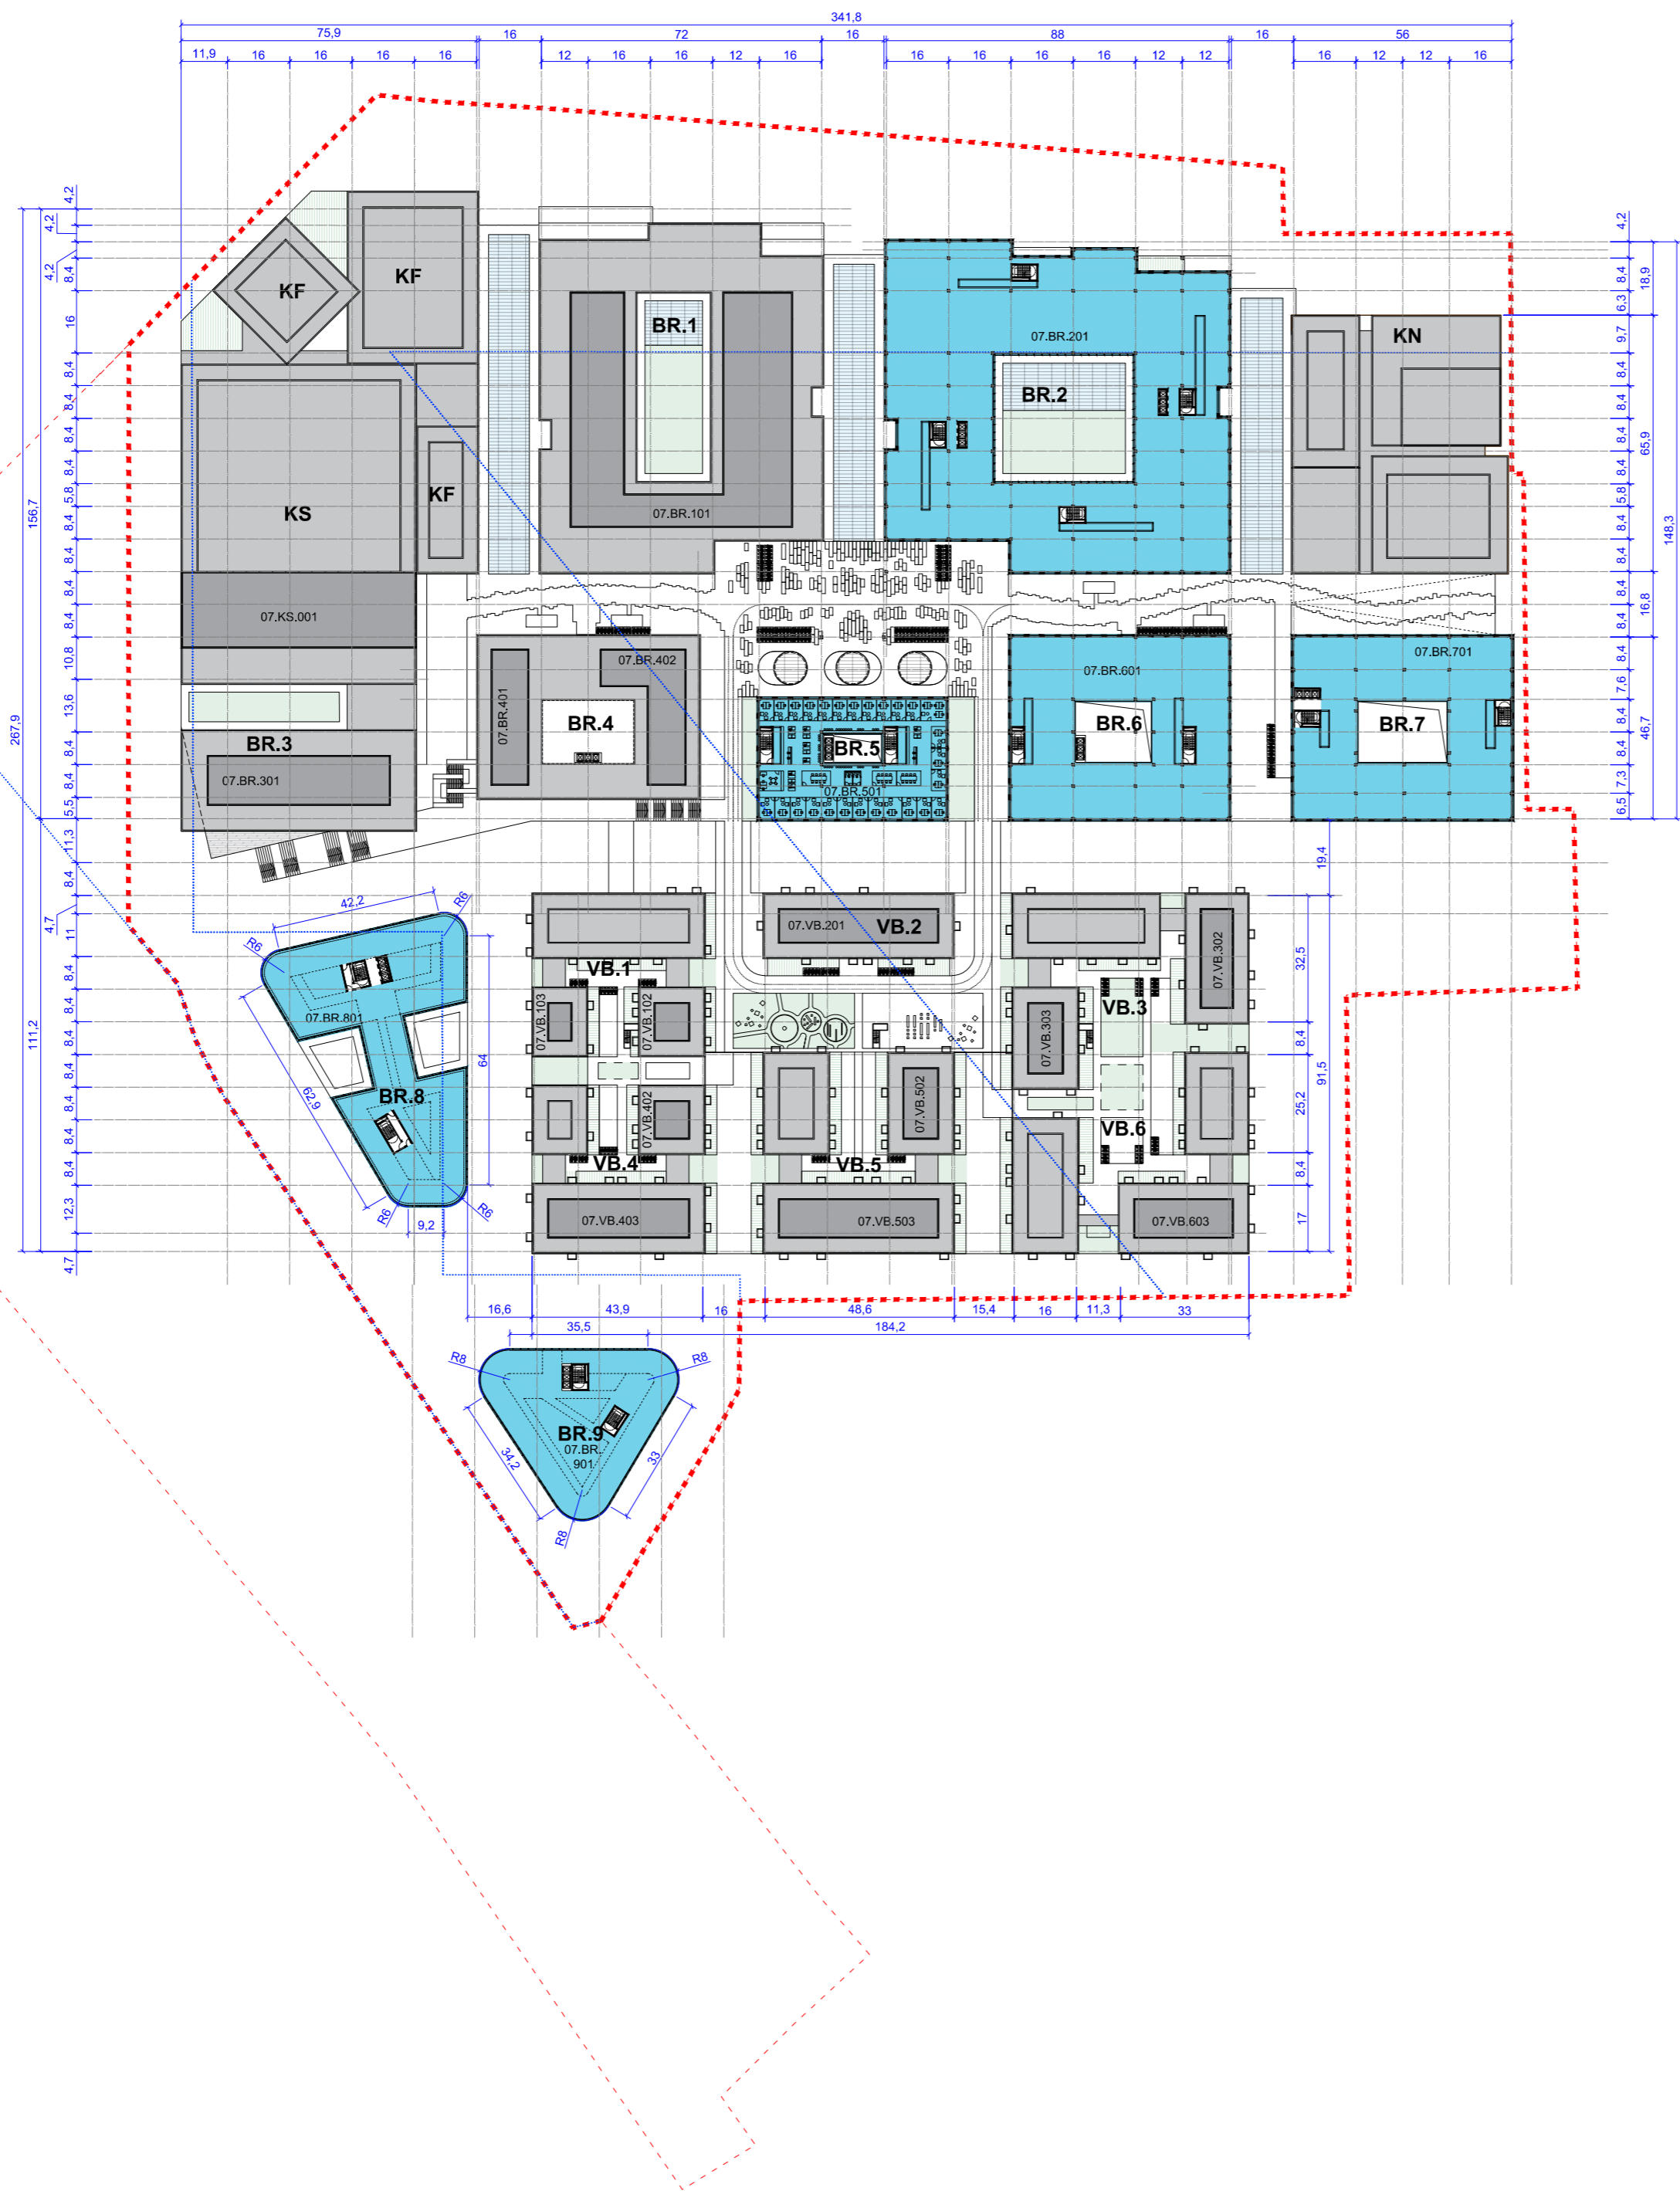

PATALPŲ KODŲ EKSPLIKACIJA

TE	TECHNINĖS PATALPOS
PA	AUTOMOBILIŲ STOVĖJIMO AIKŠTELĖ
LR	VERTIKALŲ RYŠIAI, LAIPTINĖS
VG	VIDINĖS GATVELĖS
KR	ŪKINĖ KROVOS ZONA
KS	KONCERTŲ SALĖ
KF	KONFERENCIJŲ CENTRAS
KO	KOMERCINĖS PATALPOS
HL	MAISTO HALĖ
BR	BIURAI
KN	KINO CENTRAS
VK	VAIKŲ ZONA
VB	VIEŠBUČIAI
(P(1)),(TE),(001)	(POŽEMINIS AUKŠTAS (1, 2, 3...),(FUNKCIJA),(PATALPOS NR.))
(0(1)),(KS),(001)	(ANTZEMINIS AUKŠTAS (1, 2, 3...),(FUNKCIJA),(PATALPOS NR.))

7 A. PATALPŲ PLOTŲ LENTELĖ

FUNKCIJA	NR.	PLOTAS, M ²
KS	07.KS.001	1010
	07.BR.101	1722
BR	07.BR.201	4737
	07.BR.301	486
	07.BR.401	272
	07.BR.402	374
	07.BR.501	1163
	07.BR.601	1949
	07.BR.701	1907
	07.BR.801	1826
	07.BR.901	1219
	07.VB.102	74
	07.VB.103	50
	07.VB.201	293
	07.VB.302	175
	07.VB.303	135
07.VB.402	74	
07.VB.403	298	
07.VB.502	135	
07.VB.503	336	
07.VB.603	209	
VISO:	17433	

PLANO ŽYMĖJIMŲ EKSPLIKACIJA

ŽYMĖJIMAS	PAVAZINIMAS
■ ■ ■ ■ ■	PROJEKTUOJAMA SKLYPO DALIS
- - - - -	SKLYPO RIBA
.....	DP REGLAMENTINĖS ZONOS RIBA
— — — — —	NAUJAI STATAMI, REKONSTRUOJAMI, TVARKOMI STATINIAI
.....	VIRŠUJE ESANČIO PASTATO ARBA KONSOLĖS PROJEKCIJA
▲	PAGRINDINIAI ĮEJIMAI PATALPAS
▲	ANTRINIAI ĮEJIMAI PATALPAS
▼	ĮVAŽIAVIMAI / IŠVAŽIAVIMAI IŠ AUTOMOBILIŲ STOVĖJIMO A.
☒	"A" TIPO NEJGALIJŲŲ AUTOMOBILIŲ STOVĖJIMO VIETOS
☒	"B" TIPO NEJGALIJŲŲ AUTOMOBILIŲ STOVĖJIMO VIETOS
▣	DVIRAČIŲ STOVAI
▣	TECHNINĖS PATALPOS
▣	TECHNINIS ANTSTATAS
▣	VERTIKALŲ RYŠIAI TARP PARKINGO IR PC
▣	ŪKINĖ KROVOS ZONA
▣	KONCERTŲ SALES PAGALBINĖS PATALPOS
▣	KONCERTŲ SALĖ
▣	PREKYBOS PASKIRTIS
▣	MAISTO HALĖ
▣	VIDINĖS GATVELĖS
▣	BIURŲ ĮEJIMAI IR KORIDORIAI
▣	BIURŲ DARBO ZONA
▣	KINO CENTRAS
▣	VAIKŲ ZONA
▣	VIEŠBUČIO KORIDORIAI
▣	VIEŠBUČIO KAMBARIAI
▣	PESČIŲŲ PRAEJIMAI AUT. STOVĖJIMO AIKŠT.

PASTABOS

1. VISI PROJEKTIŲ MATMENYS BRĖŽINYJE YRA PATEIKIAMI METRAIS.

DO IT ARCH ECTS

UAB "DO architects",
Įk. 303075947,
Naujoji Riononų g. 21, Vilnius
www.doarchitects.lt

A1468	PV, PDV Arch.	Andrė Baldišiūtė		2022
A2046	PDV, Arch.	Gilma Teodora Gylytė		2022
	Tikrino, Arch:	Vaiva Šimoliūnaitė		2022
	Arch.	Ignas Uogintas		2022
	Arch.	Sandra Dumčiūtė		2022
	Arch.	Mykolas Šečkus		2022
	Arch.	Darius Kamarūnas		2022

Užsakovas:

VINGIO TURTA, UAB

Projekto pavadinimas:

PREKYBOS PASKIRTIES(7.3) PASTATO GELEŽINIO VILKO G. 2, VILNIUJE, STATYBOS PROJEKTAS

Objekto Nr. ir pavadinimas:

YPATINGAS STATYBOS NAUJA STATYBA

Brėžinio pavadinimas:


7 AUKŠTO PLANO SCHEMA

1:1500

Formatas:

A2

Projekto Nr.	Objekto Nr.	Projekto etapas	Projekto data, Brėžinio Nr.	Laida	Lapais	Lapų
A094-00-PP-SA.B-109		0		1	1	1

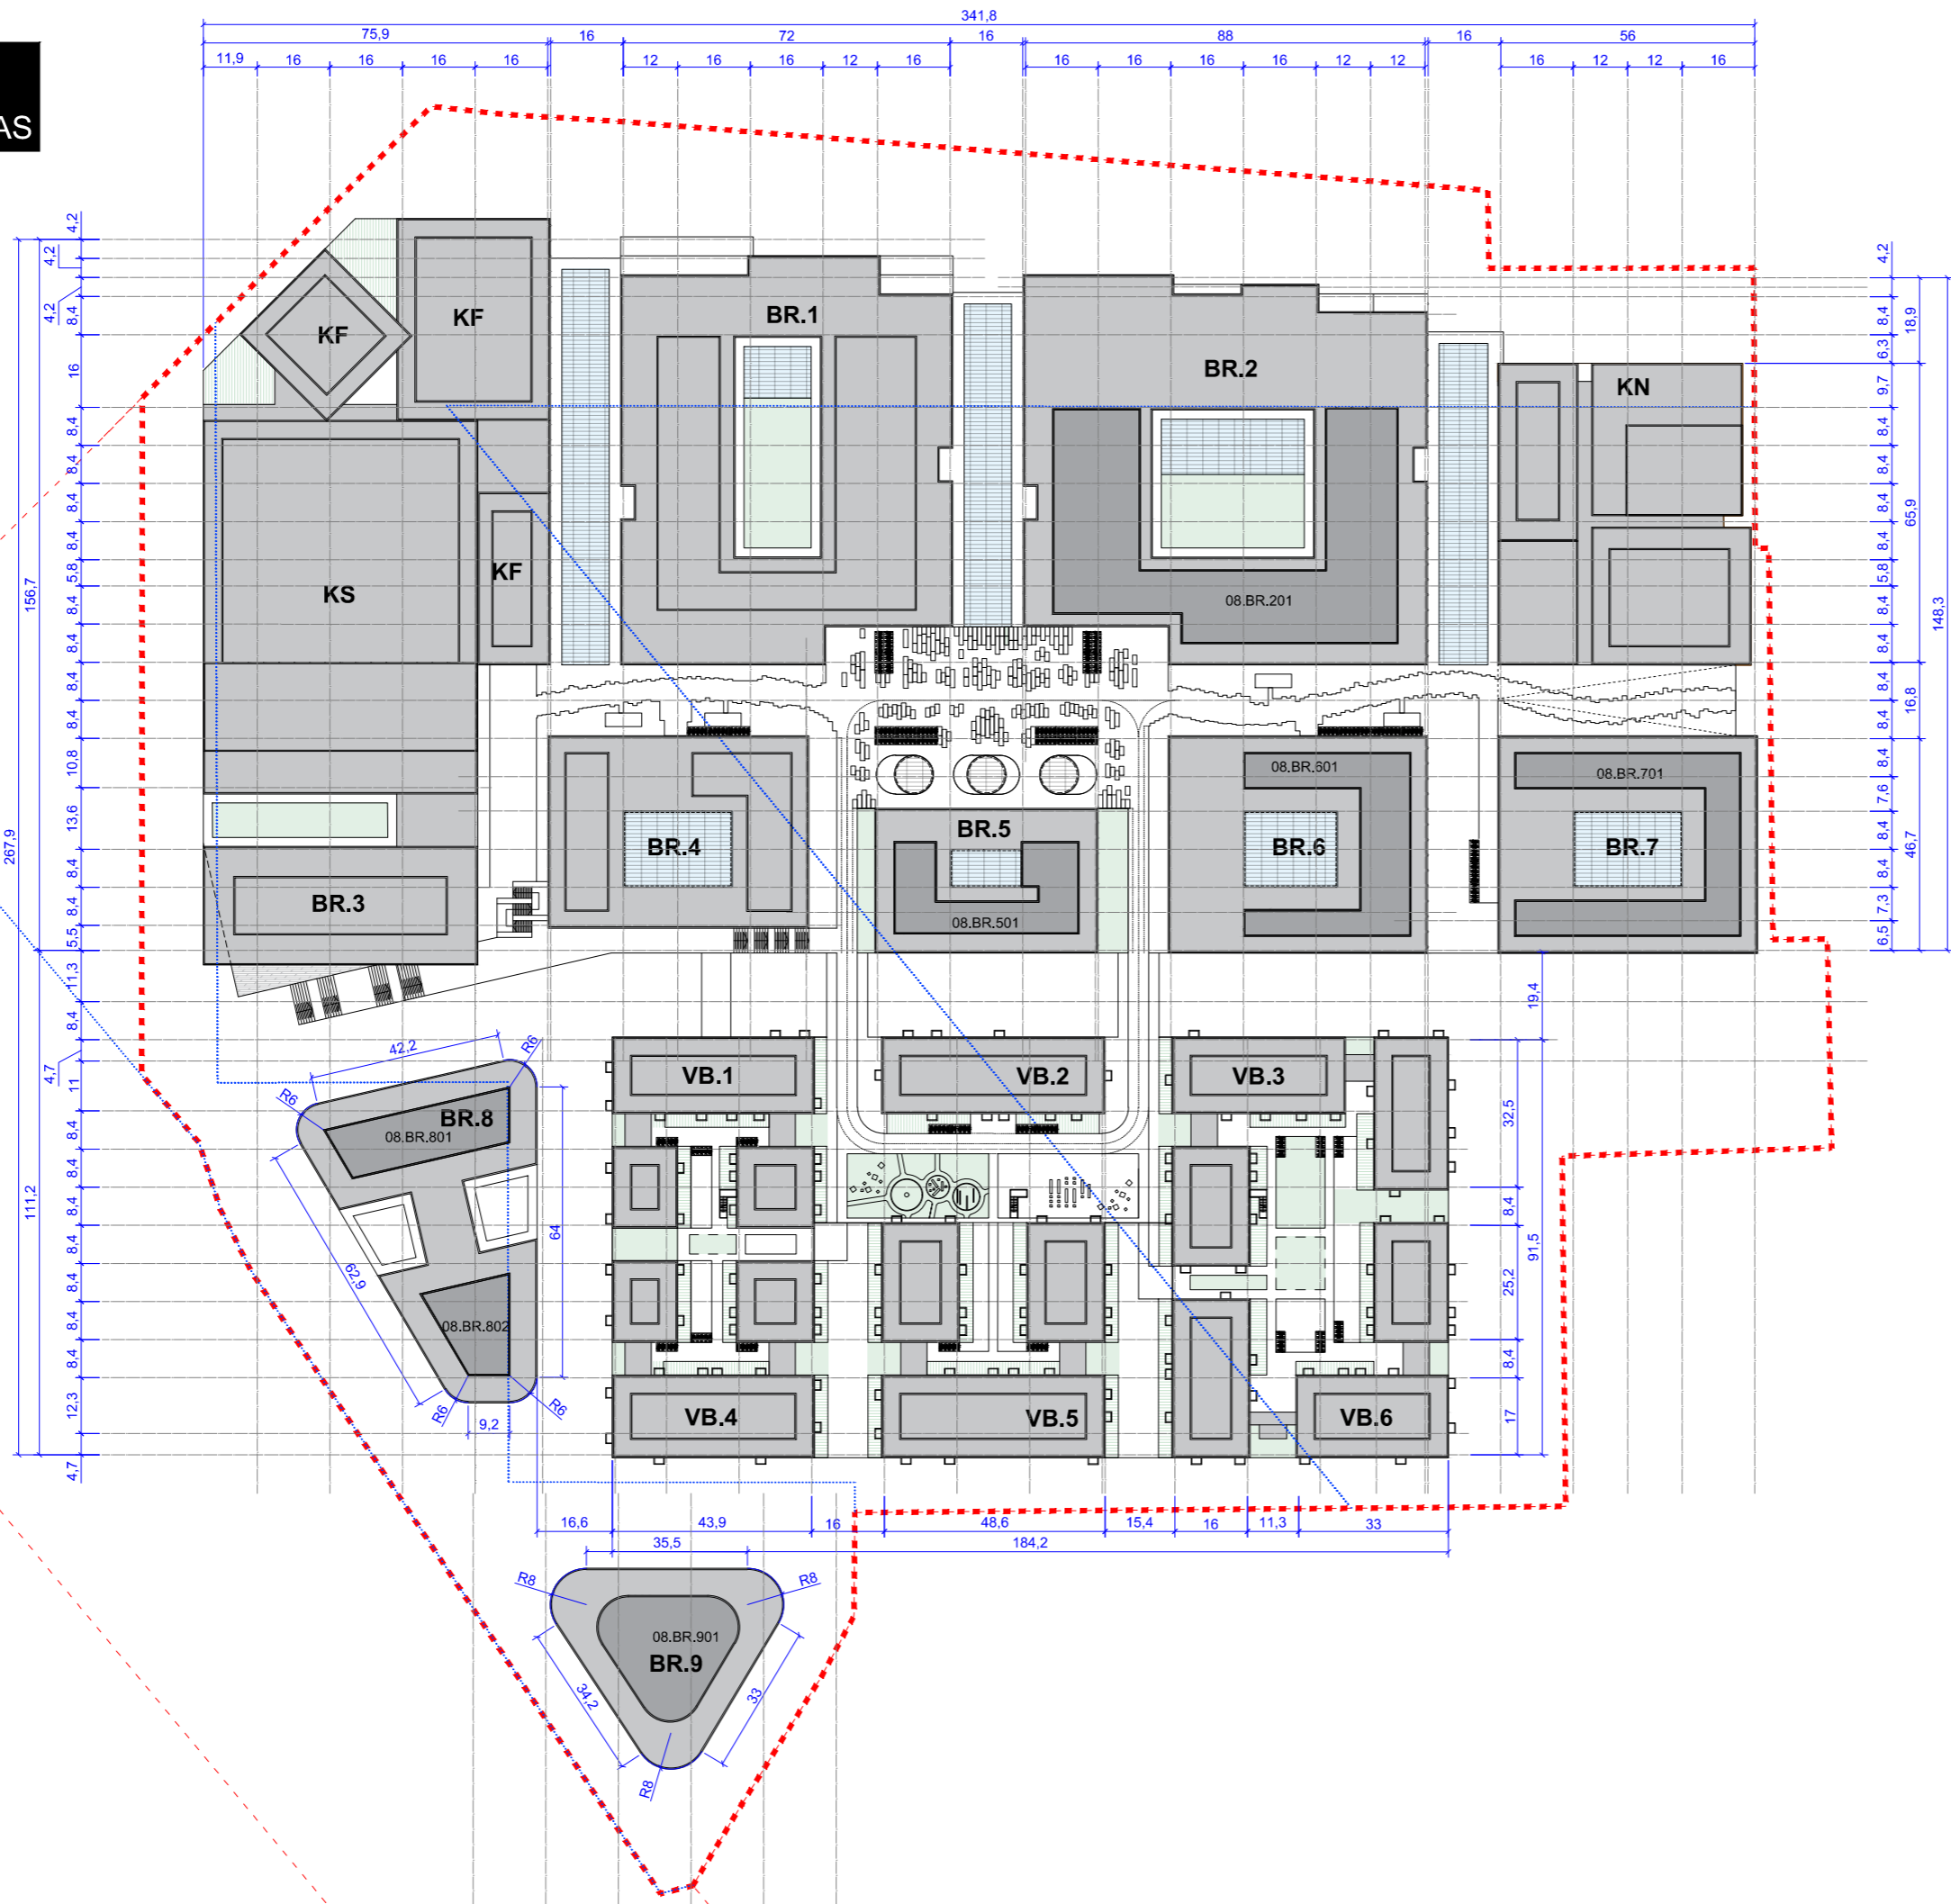

PATALPŲ KODŲ EKSPLIKACIJA

TE	TECHNINĖS PATALPOS
PA	AUTOMOBILIŲ STOVĖJIMO AIKŠTELĖ
LR	VERTIKALŲ RYŠIŲ LAIPTINĖS
VG	VIDINĖS GATVELĖS
KR	ŪKINĖ KROVOS ZONA
KS	KONCERTŲ SALĖ
KF	KONFERENCIJŲ CENTRAS
KO	KOMERCINĖS PATALPOS
HL	MAISTO HALĖ
BR	BIURAI
KN	KINO CENTRAS
VK	VAIKŲ ZONA
VB	VIEŠBUČIAI
(P(1)),(TE),(001)	(POŽEMINIS AUKŠTAS (1, 2, 3...),(FUNKCIJA),(PATALPOS NR.))
(0(1)),(KS),(001)	(ANTŽEMINIS AUKŠTAS (1, 2, 3...),(FUNKCIJA),(PATALPOS NR.))

8 A. PATALPŲ PLOTŲ LENTELĖ

FUNKCIJA	NR.	PLOTAS, M ²
	08.BR.201	1858
	08.BR.501	461
	08.BR.601	651
	08.BR.701	794
	08.BR.801	373
	08.BR.802	246
	08.BR.901	502
VIŠO		4885

PLANO ŽYMĖJIMŲ EKSPLIKACIJA

ŽYMĖJIMAS	PAVADINIMAS
---	PROJEKTUOJAMA SKLYPO DALIS
---	SKLYPO RIBA
---	DP REGLAMENTINĖS ZONOS RIBA
---	NAUJAI STATOMI, REKONSTRUOJAMI, TVARKOMI STATINIAI
---	VIRŠUJE ESANČIO PASTATO ARBA KONSOLĖS PROJEKCIJA
▲	PAGRINDINIAI ĮEJIMAI PATALPAS
▲	ANTRINIAI ĮEJIMAI PATALPAS
▼	ĮVAŽIAIVIMAI / IŠVAŽIAIVIMAI IŠ AUTOMOBILIŲ STOVĖJIMO A.
☒	"A" TIPO NEJGALIŲJŲ AUTOMOBILIŲ STOVĖJIMO VIETOS
☒	"B" TIPO NEJGALIŲJŲ AUTOMOBILIŲ STOVĖJIMO VIETOS
▬	DVIRAČIŲ STOVAI
▬	TECHNINĖS PATALPOS
▬	TECHNINIS ANTSTATAS
▬	VERTIKALŲ RYŠIŲ TARP PARKINGO IR PC
▬	ŪKINĖ KROVOS ZONA
▬	KONCERTŲ SALĖS PAGALBINĖS PATALPOS
▬	KONCERTŲ SALĖ
▬	PREKYBOS PASKIRTIS
▬	MAISTO HALĖ
▬	VIDINĖS GATVELĖS
▬	BIURŲ ĮEJIMAI IR KORIDORIAI
▬	BIURŲ DARBŲ ZONA
▬	KINO CENTRAS
▬	VAIKŲ ZONA
▬	VIEŠBUČIO KORIDORIAI
▬	VIEŠBUČIO KAMBARIAI
▬	PESČIŲJŲ PRAEJIMAI AUT. STOVĖJIMO AIKŠT.

PASTABOS
1. VISI PROJEKCTINIAI MATTMENYS BRĖŽINYJE YRA PATEIKIAMI METRAIS.

DO IT ARCH ECTS
UAB "DO architects",
Įk. 303075947,
Naujoji Riononų g. 21, Vilnius
www.doarchitects.lt

A1468	PV, PDV Arch.	Andrė Baldišiūtė	2022
A2046	PDV, Arch.	Gilma Teodora Gylytė	2022
	Tikrino, Arch:	Vaiva Šimoliūnaitė	2022
	Arch.	Ignas Uogintas	2022
	Arch.	Sandra Dumčiūtė	2022
	Arch.	Mykolas Šečkus	2022
	Arch.	Darius Kamarūnas	2022

Užsakovas:
VINGIO TURTAS, UAB

Projekto pavadinimas:
PREKYBOS PASKIRTIES(7.3) PASTATO GELEŽINIO VILKO G. 2, VILNIUJE, STATYBOS PROJEKTAS

Objekto Nr. ir pavadinimas:
YPATINGAS STATYBOS NAUJA STATYBA


Bėžinio pavadinimas:
8 AUKŠTO PLANO SCHEMA

Formatas:
A2

Skala:
1:1500

Projekto Nr.	Objekto Nr.	Projekto etapas	Projekto data, Bėžinio Nr.	Laida	Lapais	Lapų
A094-00-PP-SA,B-110		0		1	1	

STOGO PLANAS

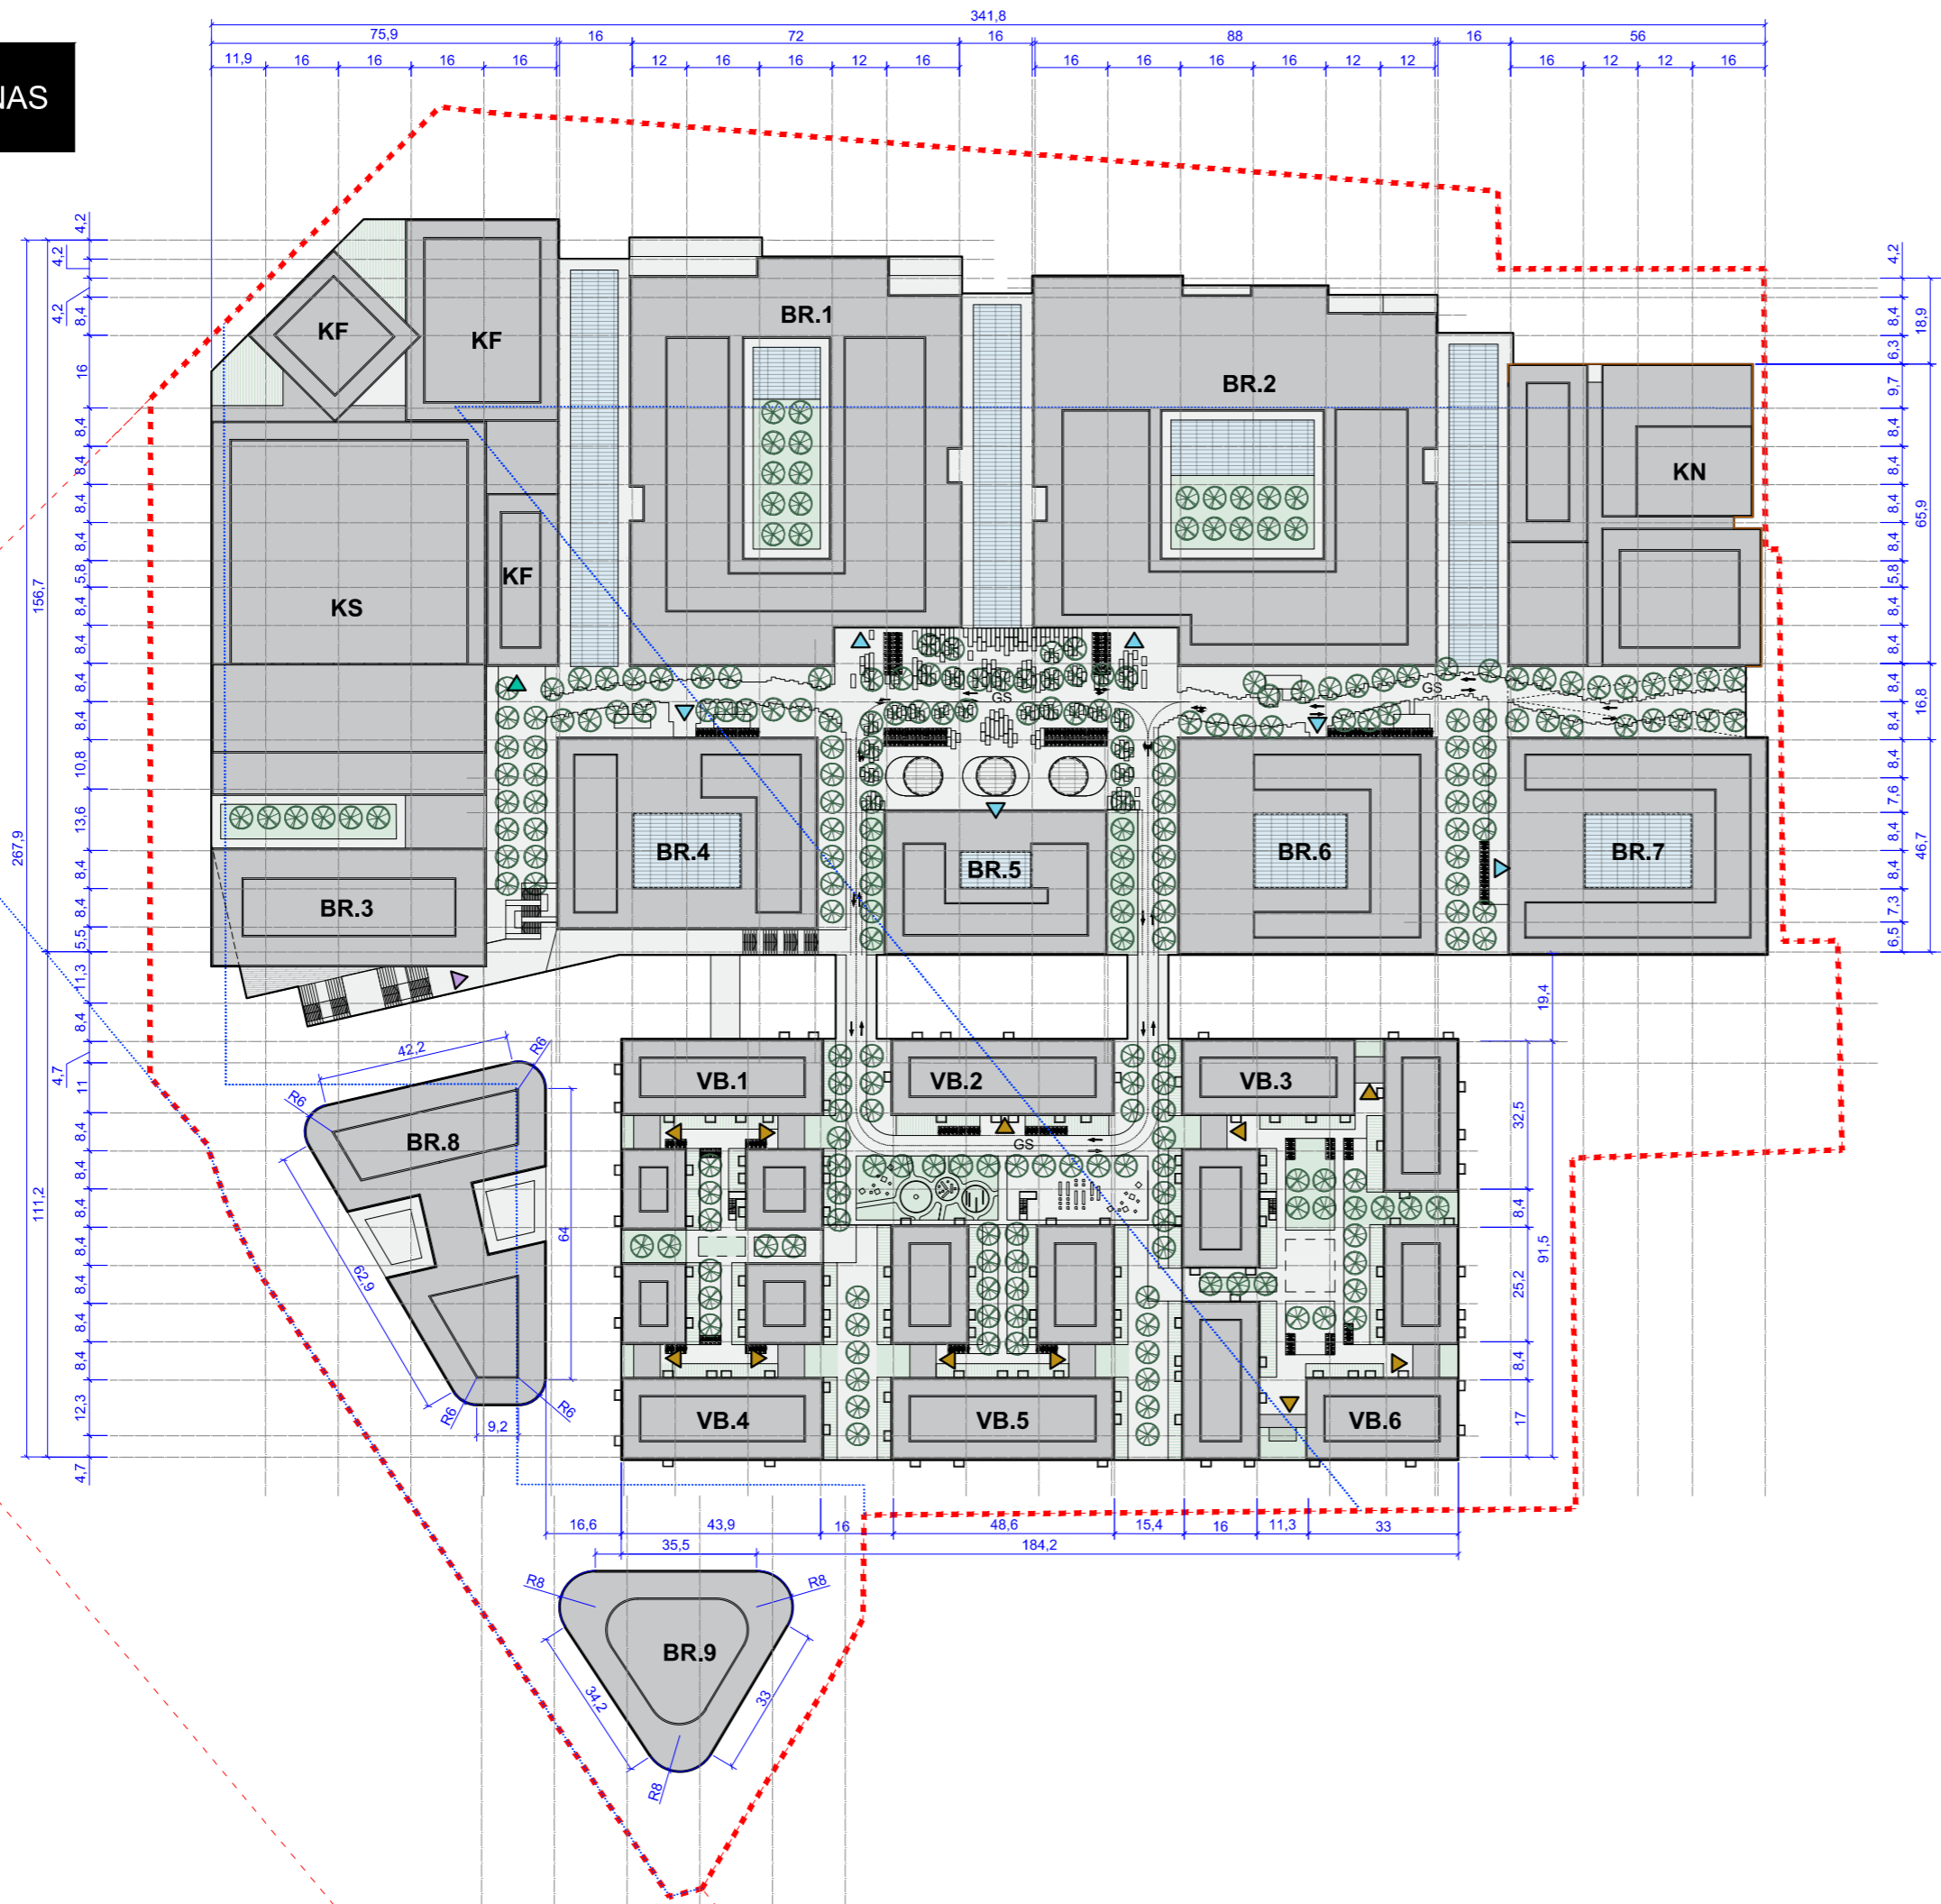

PLANO ŽYMĖJIMŲ EKSPLIKACIJA

ŽYMĖJIMAS	PAVADINIMAS
■ ■ ■ ■ ■	PROJEKTUOJAMA SKLYPO DALIS
---	SKLYPO RIBA
---	DP REGLAMENTINĖS ZONOS RIBA
---	NAUJAI STATOMI, REKONSTRUOJAMI, TVARKOMI STATINIAI
---	VIRŠUJE ESANČIO PASTATO ARBA KONSOLĖS PROJEKCIJA
▲	PAGRINDINIAI ĮEJIMAI PATALPAS
▲	ANTRINIAI ĮEJIMAI PATALPAS
▼	ĮVAŽIAVIMAI / IŠVAŽIAVIMAI IŠ AUTOMOBILIŲ STOVĖJIMO A.
☒	"A" TIPO NEJGALIŲJŲ AUTOMOBILIŲ STOVĖJIMO VIETOS
☒	"B" TIPO NEJGALIŲJŲ AUTOMOBILIŲ STOVĖJIMO VIETOS
■	DVIRAČIŲ STOVAI
■	TECHNINĖS PATALPOS
■	TECHNINIS ANTSTATAS
■	VERTIKALŲ RYŠIŲ TARP PARKINGO IR PC
■	ŪKINĖ KROVOS ZONA
■	KONCERTŲ SALES PAGALBINĖS PATALPOS
■	KONCERTŲ SALĖ
■	PREKYBOS PASKIRTIS
■	MAISTO HALĖ
■	VIDINĖS GATVELĖS
■	BIURŲ ĮEJIMAI IR KORIDORIAI
■	BIURŲ DARBO ZONA
■	KINO CENTRAS
■	VAIKŲ ZONA
■	VIEŠBUČIO KORIDORIAI
■	VIEŠBUČIO KAMBARIAI
■	PESČIŲJŲ PRAEJIMAI AUT. STOVĖJIMO AIKŠT.

PASTABOS

1. VISI PROJEKCTINIAI MATMENYS BRĖŽINYJE YRA PATEIKIAMI METRAIS.

DO IT ARCH ECTS		UAB "DO architects", Įk. 303075947, Naujoji Riononų g. 21, Vilnius www.doarchitects.lt	
A1468	PV, PDV Arch.	Andrė Baldišiūtė	2022
A2046	PDV, Arch.	Gilma Teodora Gylytė	2022
	Tikrino, Arch.	Vaiva Šimoliūnaitė	2022
	Arch.	Ignas Uogintas	2022
	Arch.	Sandra Dumčiūtė	2022
	Arch.	Mykolas Šečkus	2022
	Arch.	Darius Kamarūnas	2022

Užsakovas: **VINGIO TURTAS, UAB**


Projekto pavadinimas: **PREKYBOS PASKIRTIES(7.3) PASTATO GELEŽINIO VILKO G. 2, VILNIUJE, STATYBOS PROJEKTAS**

Objekto Nr. ir pavadinimas: **YPATINGAS STATYBOS NAUJA STATYBA**


Bėžinio pavadinimas: **STOGO PLANO SCHEMA** Formatas: **A2**

1:1500

Projekto Nr.	Objekto Nr.	Projekto etapas	Projekto datis, Bėžinio Nr.	Laida	Lapais	Lapų
A094-00-PP-SA,B-111		0		1	1	1

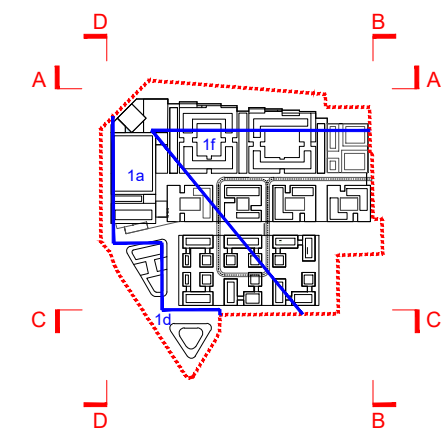


FASADO SCHEMA A-A


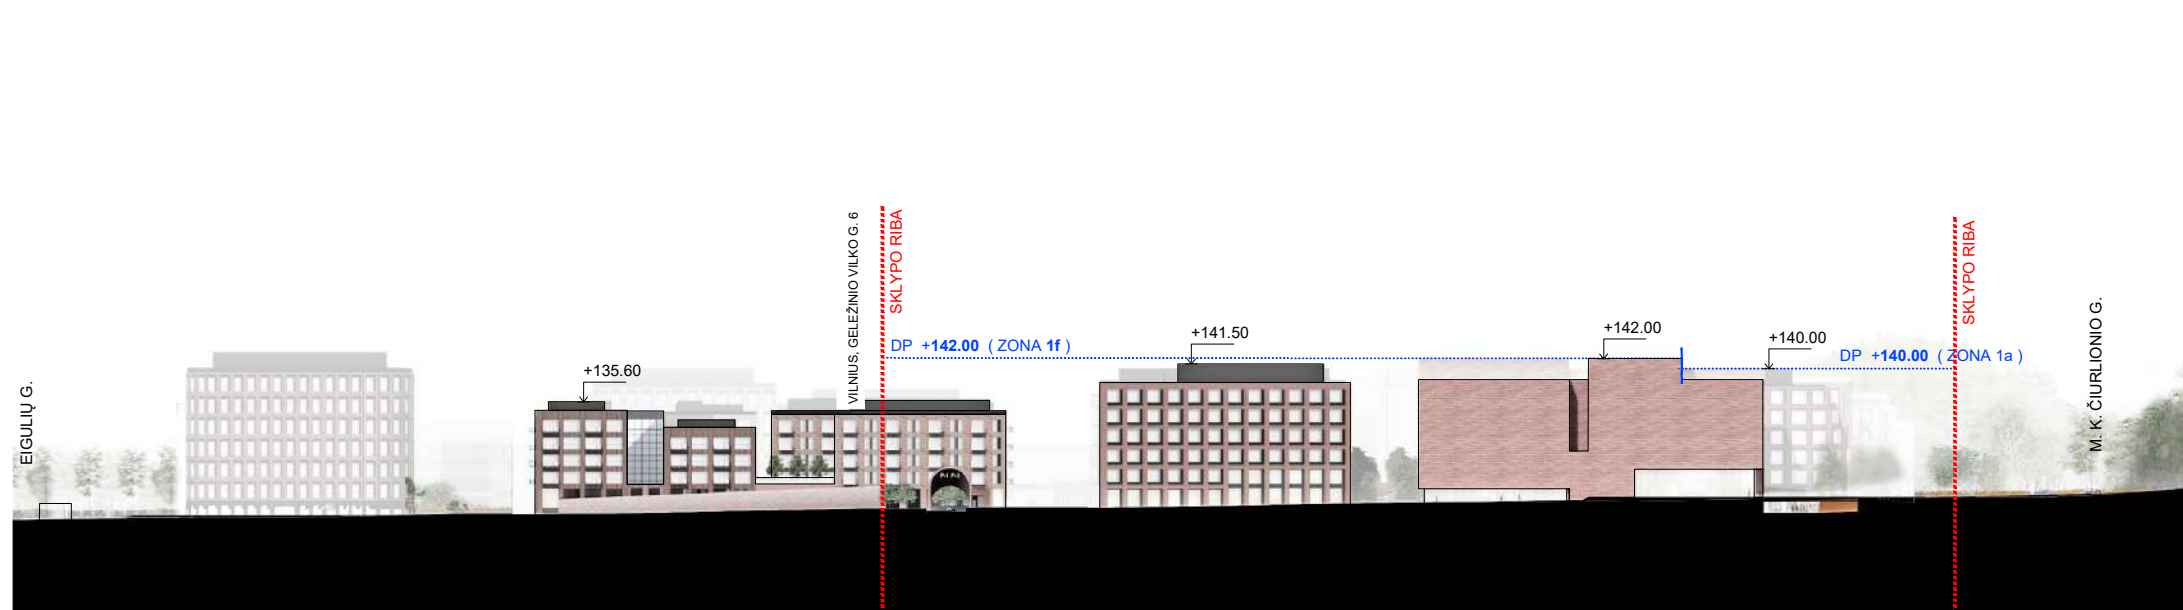


FASADO SCHEMA B-B

DO ARCHITECTS		UAB "DO architects", Į.k. 303075947, Naujoji Riovonių g. 21, Vilnius www.doarchitects.lt				
A1468	PV,PDV Arch.	Andrė Baldiš	iūtė	2022		
A2046	PDV, Arch.	Gilma Teodora Gilytė		2022		
	Tikrino, Arch:	Vaiva Šimoliūnaitė		2022		
	Arch.	Ignas Uogintas		2022		
	Arch.	Sandra Dumčiūtė		2022		
	Arch.	Darius Kamarūnas		2022		
	Arch.	Mykolas Šečkus		2022		
	Arch.	D. Gološčiapovas		2022		
Užsakovas: VINGIO TURTAS, UAB						
Projekto pavadinimas PREKYBOS PASKIRTIES(7.3) PASTATO GELEŽINIO VILKO G. 2, VILNIUJE, STATYBOS PROJEKTAS						
Objekto Nr. ir pavadinimas YPATINGAS STATINYS NAUJA STATYBA						
Brėžinio pavadinimas FASADŲ SCHEMAS A-A, B-B				Formatas 1:1500 A3		
Projekto Nr.	Objekto Nr.	Projekto etapas	Projekto dalis. Brėžinio Nr.	Laida	Lapas	Lapų
A094-00-PP-SA.B-201				0	1	1

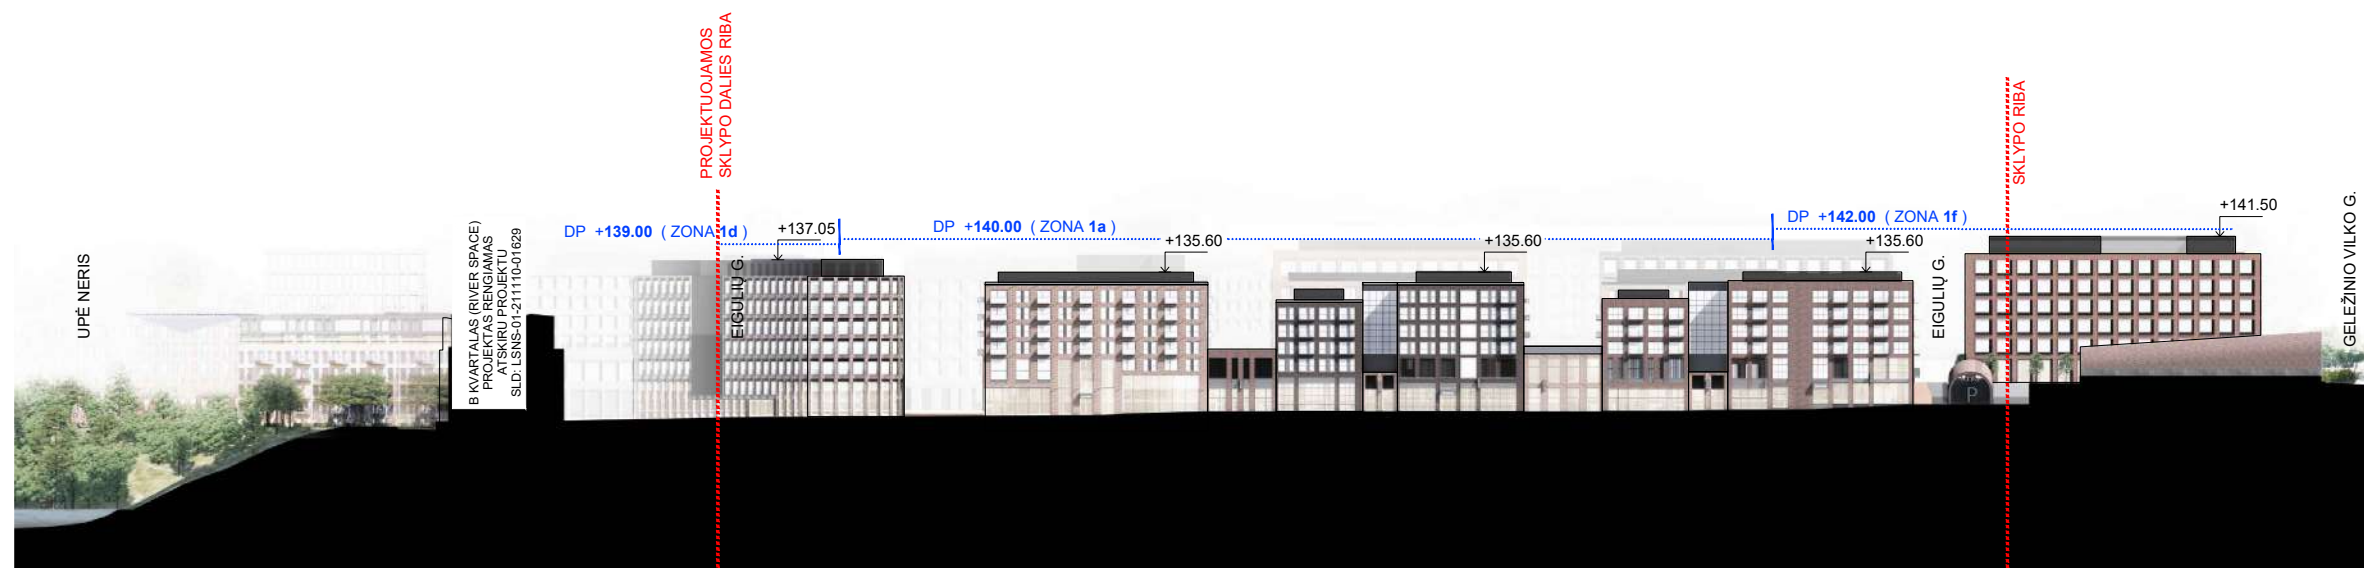


FASADO SCHEMA C-C

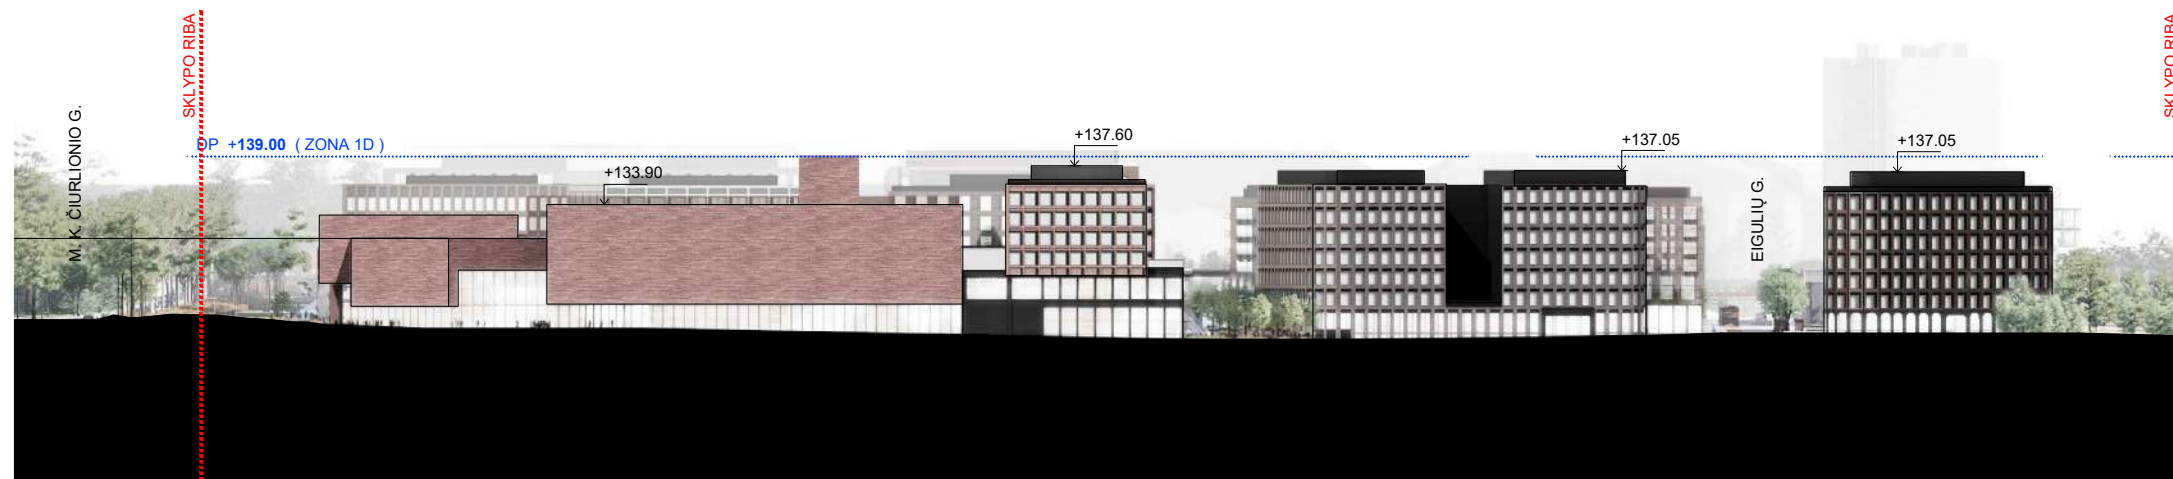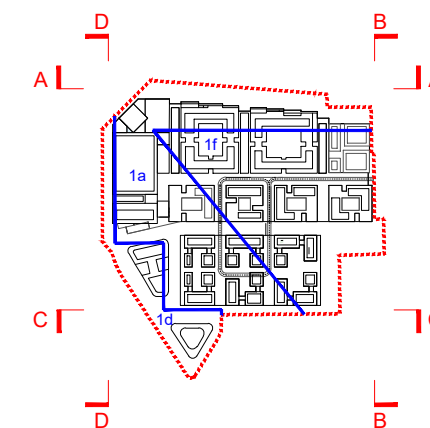


FASADO SCHEMA D-D

DO IT ARCHITECTS		UAB "DO architects", Į.k. 303075947, Naujoji Riovonių g. 21, Vilnius www.doarchitects.lt				
A1468	PV,PDV Arch.	Andrė Baldiš	iūtė	2022		
A2046	PDV, Arch.	Gilma Teodora Gyltė		2022		
	Tikrino, Arch:	Vaiva Šimoliūnaitė		2022		
	Arch.	Ignas Uogintas		2022		
	Arch.	Sandra Dumčiūtė		2022		
	Arch.	Darius Kamarūnas		2022		
	Arch.	Mykolas Šečkus		2022		
	Arch.	D. Gološčiapovas		2022		
Užsakovas: VINGIO TURTAS, UAB						
Projekto pavadinimas PREKYBOS PASKIRTIES(7.3) PASTATO GELEŽINIO VILKO G. 2, VILNIUJE, STATYBOS PROJEKTAS						
Objekto Nr. ir pavadinimas YPATINGAS STATINYS NAUJA STATYBA						
Brėžinio pavadinimas FASADŲ SCHEMAS C-C, D-D				Formatas A3		
1:1500						
Projekto Nr.	Objekto Nr.	Projekto etapas	Projekto dalis, Brėžinio Nr.	Laida	Lapas	Lapų
A094-00-PP-SA.B-202				0	1	1

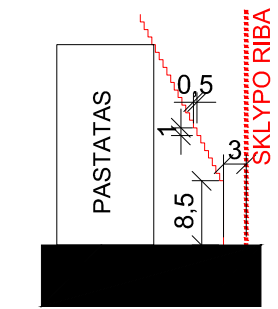


PASTATO AUKŠČIO
SKAIČIAVIMO SCHEMA PAGAL
STR 2.02.01:2004 "Gyvenamieji
pastatai"


1-1

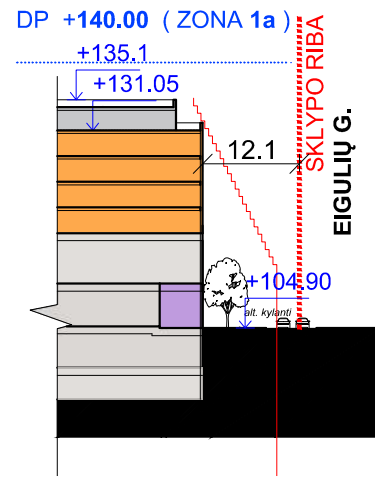


2-2

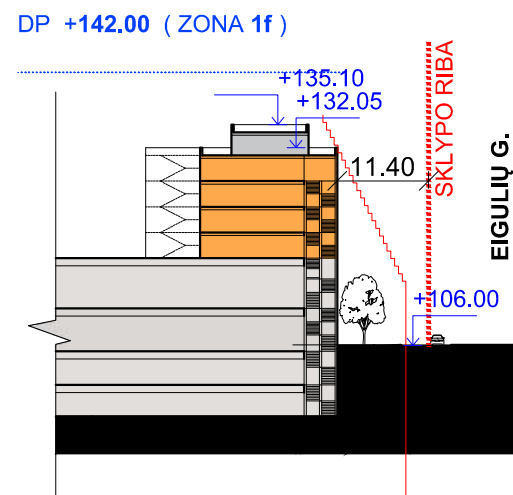



3-3

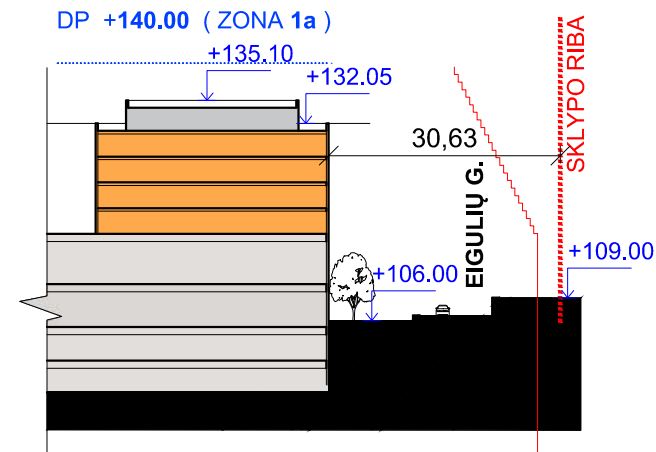

4-4

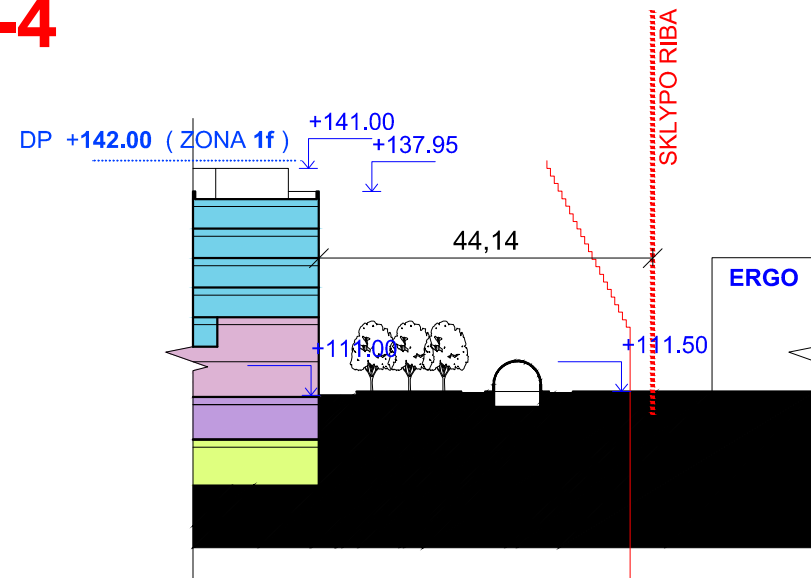

5-5

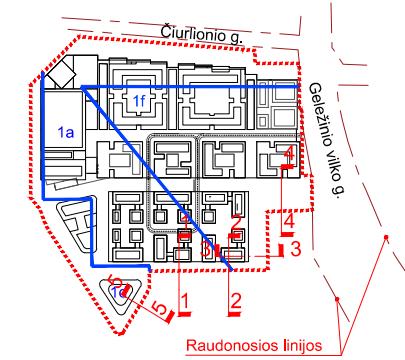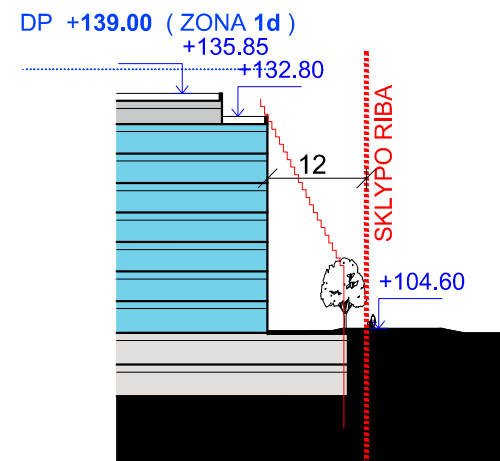

FUNKCINIŲ ZONŲ ŽYMĖJIMO EKSPLIKACIJA

ŽYMĖJIMAS	PAVADINIMAS
[Grey]	TECHNINĖS PATALPOS
[Light Grey]	TECHNINIS ANTSTATAS
[Light Blue]	AUTOMOBILIŲ STOVĖJIMO AIKŠTELĖ
[Yellow]	VERTIKALŲS RYŠIAI TARP PARKINGO IR PC
[Light Green]	ŪKINĖ KROVOS ZONA
[Light Blue-Green]	KONCERTŲ SALĖS PAGALBINĖS PATALPOS
[Green]	KONCERTŲ SALĖ
[Light Green]	KONFERENCIJŲ CENTRAS
[Purple]	PREKYBOS PATALPOS
[Light Blue]	VIDINĖS GATVELĖS
[Light Blue]	BIURŲ ĮEJIMAI IR KORIDORIAI
[Light Blue]	BIURŲ DARBO ZONA
[Red]	KINO CENTRAS
[Pink]	VAIKŲ ZONA
[Orange]	VIEŠBUČIO KORIDORIAI
[Orange]	VIEŠBUČIO KAMBARIAI

DO IT ARCH ECTS

UAB "DO architects",
Į.k. 303075947,
Raugyklos g. 21, Vilnius
www.doarchitects.lt

A1468	PV, PDV Arch.	Andrė Baldišiūtė		2022
A2046	PDV, Arch.	Gilma Teodora Gilytė		2022
	Tikrino, Arch:	Vaiva Šimoliūnaitė		2022
	Arch.	Ignas Uogintas		2022
	Arch.	Sandra Dumčiūtė		2022
	Arch.	Vytenis Stasiūnas		2022
	Arch.	Mykolas Šečkus		2022

Užsakovas:						
VINGIO TURTAS, UAB						
Projekto pavadinimas						
PREKYBOS PASKIRTIES(7.3) PASTATO GELEŽINIO VILKO G. 2, VILNIUJE, STATYBOS PROJEKTAS						
Objekto Nr. ir pavadinimas						
YPATINGAS STATINYS NAUJA STATYBA						
Brėžinio pavadinimas						Formatas
ATSTUMŲ NUO PROJEKTUOJAMŲ PASTATŲ IKI GRETIMŲ SKLYPO RIBŲ SCHEMA						A3
1:1000						
Projekto Nr.	Objekto Nr.	Projekto etapas	Projekto dalis-Brėžinio Nr.	Laida	Lapas	Lapų
A094-00-PP-SA.B-302				0	1	1



DO IT ARCH ECTS		UAB "DO architects", Į.k. 303075947, Naujoji Riononių g. 21, Vilnius www.doarchitects.lt				
A1468	PV,PDV Arch.	Andrė Baldiš	iūtė		2022	
A2046	PDV, Arch.	Gilma Teodora Gylytė			2022	
	Tikrino, Arch:	Vaiva Šimoliūnaitė			2022	
	Arch.	Ignas Uogintas			2022	
	Arch.	Sandra Dumčiūtė			2022	
	Arch.	Darius Kamarūnas			2022	
	Arch.	Mykolas Šečkus			2022	
	Arch.	D. Gološčiapovas			2022	
Užsakovas:						
VINGIO TURTA, UAB						
Projekto pavadinimas						
PREKYBOS PASKIRTIES(7.3) PASTATO GELEŽINIO VILKO G. 2, VILNIUJE, STATYBOS PROJEKTAS						
Objekto Nr. ir pavadinimas						
YPATINGAS STATINYS NAUJA STATYBA						
Brėžinio pavadinimas					Formatas	
VAIZDAS IŠ PAUKŠČIO SKRYDŽIO					A3	
Projekto Nr.	Objekto Nr.	Projekto etapas	Projekto dalis. Brėžinio Nr.	Laida	Lapas	Lapų
A094-00-PP-SA.B-401				0	1	1



DO IT ARCHECTS		UAB "DO architects", Į.k. 303075947, Naujoji Riononių g. 21, Vilnius www.doarchitects.lt				
A1468	PV,PDV Arch.	Andrė Baldiš	iūtė		2022	
A2046	PDV, Arch.	Gilma Teodora Gylytė			2022	
	Tikrino, Arch:	Vaiva Šimoliūnaitė			2022	
	Arch.	Ignas Uogintas			2022	
	Arch.	Sandra Dumčiūtė			2022	
	Arch.	Darius Kamarūnas			2022	
	Arch.	Mykolas Šečkus			2022	
	Arch.	D. Gološčiapovas			2022	
Užsakovas:						
VINGIO TURTAS, UAB						
Projekto pavadinimas						
PREKYBOS PASKIRTIES(7.3) PASTATO GELEŽINIO VILKO G. 2, VILNIUJE, STATYBOS PROJEKTAS						
Objekto Nr. ir pavadinimas						
YPATINGAS STATINYS NAUJA STATYBA						
Brėžinio pavadinimas					Formatas	
VAIZDAS NUO GEROSIOS VILTIES GATVĖS: PERĖJA LINK VINGIO PARKO					A3	
Projekto Nr.	Objekto Nr.	Projekto etapas	Projekto dalis. Brėžinio Nr.	Laida	Lapas	Lapų
A094-00-PP-SA.B-402				0	1	1



DO IT ARCHECTS		UAB "DO architects", Į.k. 303075947, Naujoji Riononių g. 21, Vilnius www.doarchitects.lt				
A1468	PV,PDV Arch.	Andrė Baldiš	iūtė		2022	
A2046	PDV, Arch.	Gilma Teodora Gylytė			2022	
	Tikrino, Arch:	Vaiva Šimoliūnaitė			2022	
	Arch.	Ignas Uogintas			2022	
	Arch.	Sandra Dumčiūtė			2022	
	Arch.	Darius Kamarūnas			2022	
	Arch.	Mykolas Šečkus			2022	
	Arch.	D. Gološčiapovas			2022	
Užsakovas:						
VINGIO TURTAS, UAB						
Projekto pavadinimas						
PREKYBOS PASKIRTIES(7.3) PASTATO GELEŽINIO VILKO G. 2, VILNIUJE, STATYBOS PROJEKTAS						
Objekto Nr. ir pavadinimas						
YPATINGAS STATINYS NAUJA STATYBA						
Brėžinio pavadinimas					Formatas	
VAIZDAS NUO M. K. ČIURLIONIO GATVĖS IR GELEŽINIO VILKO GATVĖS SANKRYŽOS					A3	
Projekto Nr.	Objekto Nr.	Projekto etapas	Projekto dalis, Brėžinio Nr.	Laida	Lapas	Lapų
A094-00-PP-SA.B-403				0	1	1



DO IT ARCHECTS		UAB "DO architects", Į.k. 303075947, Naujoji Riovonių g. 21, Vilnius www.doarchitects.lt				
A1468	PV,PDV Arch.	Andrė Baldiš	iūtė		2022	
A2046	PDV, Arch.	Gilma Teodora Gylytė			2022	
	Tikrino, Arch:	Vaiva Šimoliūnaitė			2022	
	Arch.	Ignas Uogintas			2022	
	Arch.	Sandra Dumčiūtė			2022	
	Arch.	Darius Kamarūnas			2022	
	Arch.	Mykolas Šečkus			2022	
	Arch.	D. Gološčiapovas			2022	
Užsakovas:						
VINGIO TURTAS, UAB						
Projekto pavadinimas						
PREKYBOS PASKIRTIES(7.3) PASTATO GELEŽINIO VILKO G. 2, VILNIUJE, STATYBOS PROJEKTAS						
Objekto Nr. ir pavadinimas						
YPATINGAS STATINYS NAUJA STATYBA						
Brėžinio pavadinimas					Formatas	
VAIZDAS NUO VINGIO PARKO KONCERTŲ IR KONFERENCIJŲ SALIŲ LINK					A3	
Projekto Nr.	Objekto Nr.	Projekto etapas	Projekto dalis, Brėžinio Nr.	Laida	Lapas	Lapų
A094-00-PP-SA.B-404				0	1	1



DO IT ARCHECTS		UAB "DO architects", Į.k. 303075947, Naujoji Rionionių g. 21, Vilnius www.doarchitects.lt				
A1468	PV,PDV Arch.	Andrė Baldiš	iūtė		2022	
A2046	PDV, Arch.	Gilma Teodora Gylytė			2022	
	Tikrino, Arch:	Vaiva Šimoliūnaitė			2022	
	Arch.	Ignas Uogintas			2022	
	Arch.	Sandra Dumčiūtė			2022	
	Arch.	Darius Kamarūnas			2022	
	Arch.	Mykolas Šečkus			2022	
	Arch.	D. Gološčiapovas			2022	
Užsakovas:						
VINGIO TURTA, UAB						
Projekto pavadinimas						
PREKYBOS PASKIRTIES(7.3) PASTATO GELEŽINIO VILKO G. 2, VILNIUJE, STATYBOS PROJEKTAS						
Objekto Nr. ir pavadinimas						
YPATINGAS STATINYS NAUJA STATYBA						
Brėžinio pavadinimas					Formatas	
VAIZDAS NUO NERIES Į UPĖS AIKŠTĘ IR LAIPTUS VEDANČIUS Į VIRŠUTINĮ MIESTĄ					A3	
Projekto Nr.	Objekto Nr.	Projekto etapas	Projekto dalis, Brėžinio Nr.	Laida	Lapas	Lapų
A094-00-PP-SA.B-405				0	1	1



DO IT ARCH ECTS		UAB "DO architects", Į.k. 303075947, Naujoji Riovonių g. 21, Vilnius www.doarchitects.lt				
A1468	PV,PDV Arch.	Andrė Baldiš iūtė	2022			
A2046	PDV, Arch.	Gilma Teodora Gylytė	2022			
	Tikrino, Arch:	Vaiva Šimoliūnaitė	2022			
	Arch.	Ignas Uogintas	2022			
	Arch.	Sandra Dumčiūtė	2022			
	Arch.	Darius Kamarūnas	2022			
	Arch.	Mykolas Šečkus	2022			
	Arch.	D. Gološčiapovas	2022			
Užsakovas:						
VINGIO TURTAS, UAB						
Projekto pavadinimas						
PREKYBOS PASKIRTIES(7.3) PASTATO GELEŽINIO VILKO G. 2, VILNIUJE, STATYBOS PROJEKTAS						
Objekto Nr. ir pavadinimas						
YPATINGAS STATINYS NAUJA STATYBA						
Brėžinio pavadinimas			Formatas			
VIDINĖ AKROPOLIO GATVĖ			A3			
Projekto Nr.	Objekto Nr.	Projekto etapas	Projekto dalis. Brėžinio Nr.	Laida	Lapas	Lapų
A094-00-PP-SA.B-406				0	1	1