


# VILNIAUS MIESTO GATVIŲ, SKVERŲ, AIKŠČIŲ IR TILTŲ IŠDĖSTYMO PLANAS M 1:2 000

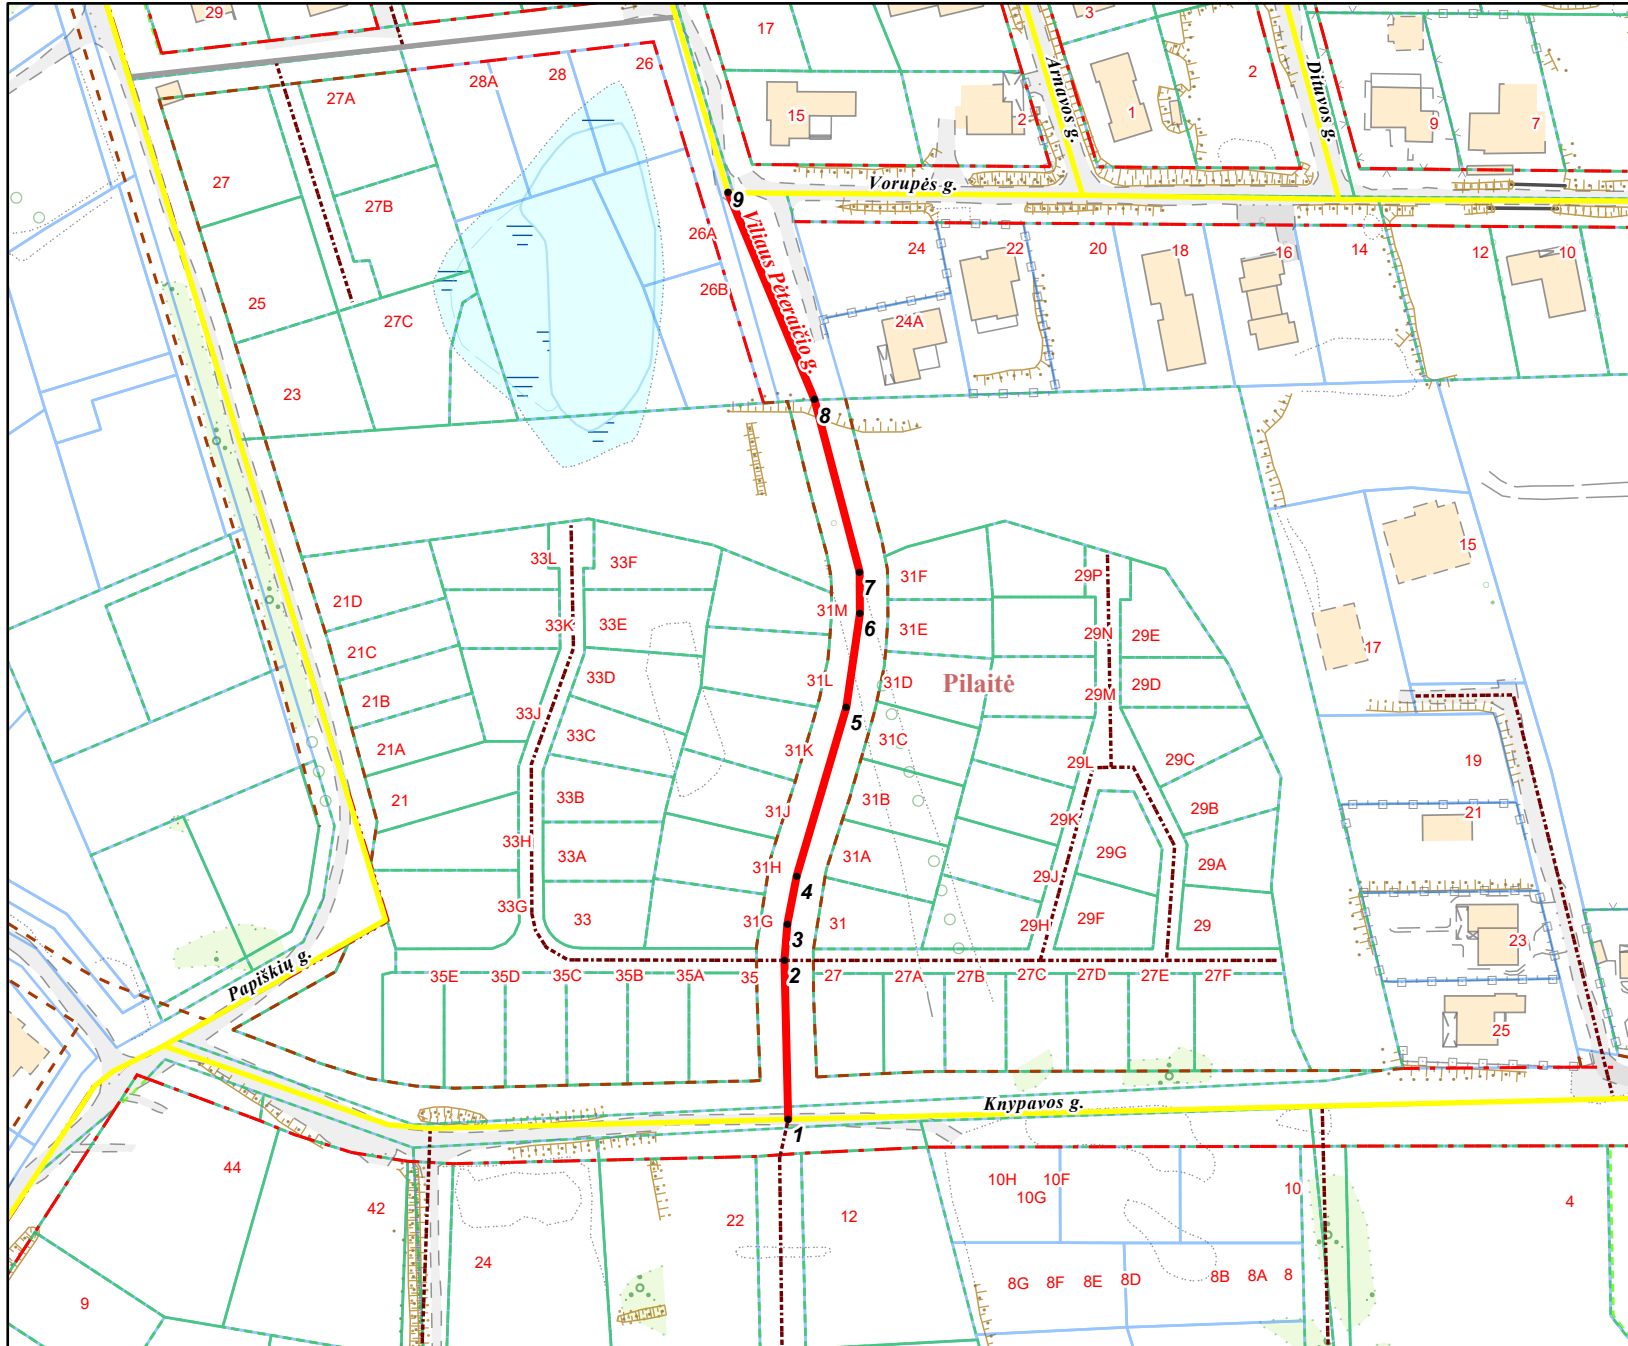

PAVADINIMŲ GATVĖMS, PASTATAMS, STATINIAMS IR KITIEMS OBJEKTAMS SUTEIKIMO, KEITIMO IR ĮTRAUKIMO Į APSKAITĄ TVARKOS APRAŠO I PRIEDAS

Vilniaus miesto savivaldybės tarybos  
2023 m. \_\_\_\_\_ d. sprendimo Nr. \_\_\_\_\_  
\_\_\_\_\_priedas

Kartografinis pagrindas	KDB 500V
Gatvės taškų koordinacių nustatymo būdas	Grafinis

## GATVIŲ TAŠKŲ KOORDINACIŲ ŽINIARAŠTIS

### Vilniaus Pėteraičio g. - taškų Nr. plane 1 - 9

NR.PLANE	X	Y
1	6064844,22	574372,51
2	6064886,27	574371,53
3	6064895,93	574372,33
4	6064908,63	574374,8
5	6064953,19	574387,88
6	6064978,03	574391,48
7	6064988,99	574391,41
8	6065034,53	574379,53
9	6065089,26	574356,66

### KEIČIAMŲ ADRESŲ:

Knypavos g.: 27 - 35E

PATEIKIA:  
Vilniaus miesto savivaldybės administracijos  
Žemės administravimo ir GIS poskyrio vedėja