



**VILNIAUS MIESTO SAVIVALDYBĖS  
ADMINISTRACIJOS DIREKTORIAUS PAVADUOTOJAS**

**ĮSAKYMAS**

**DĖL LEIDIMO KOREGUOTI SKLYPO (KADASTRO NR. 0101/0138:118) KRYŽIOKŲ  
KAIME DETALIOJO PLANO SPRENDINIUS SKLYPE NR. 3 (KRYŽIOKŲ SODŲ 3-IOJI  
G. 24A, KADASTRO NR. 0101/0138:5002) INICIJAVIMO SUTARTIES PAGRINDU**

2022 m. kovo d. Nr.  
Vilnius

Vadovaudamasi Lietuvos Respublikos teritorijų planavimo įstatymu, Lietuvos Respublikos aplinkos ministro 2014 m. sausio 2 d. įsakymu Nr. D1-8 „Dėl Kompleksinio teritorijų planavimo dokumentų rengimo taisyklių patvirtinimo“ patvirtintomis Kompleksinio teritorijų planavimo dokumentų rengimo taisyklėmis ir Vilniaus miesto savivaldybės administracijos direktoriaus 2021 m. kovo 19 d. įsakymo Nr. 40-144/21 „Dėl Vilniaus miesto savivaldybės administracijos direktoriaus pavaduotojos Danutos Narbut įgaliojimų“ 1.1.3 papunkčiu:

1. L e i d ž i u koreguoti Vilniaus miesto savivaldybės administracijos direktoriaus 2006 m. vasario 28 d. sprendimu Nr. 30-341 „Dėl sklypo Kryžiuokų kaime detaliojo plano tvirtinimo“ patvirtinto detaliojo plano (registro Nr. T00055657) sprendinius sklype Nr. 3 (Kryžiuokų Sodų 3-ioji g. 24A, kadastro Nr. 0101/0138:5002) inicijavimo sutarties pagrindu: nekeičiant pagrindinės tikslinės žemės naudojimo paskirties pakeisti žemės sklypo naudojimo būdą į vienbučių ir dvibučių gyvenamųjų pastatų teritorijos, nustatyti teritorijos naudojimo reglamentus vadovaujantis Vilniaus miesto savivaldybės teritorijos bendruoju planu (registro Nr. T00086338).

2. T v i r t i n u detaliojo plano koregavimo planavimo darbų programą (pridedama).

Administracijos direktoriaus pavaduotoja

Danuta Narbut

PATVIRTINTA:  
Vilniaus m. savivaldybės  
administracijos direktoriaus pavaduotojas  
2022 m. \_\_\_\_\_ d.  
įsakymu Nr.

## PLANAVIMO DARBŲ PROGRAMA KOREGUOJAMO DETALIOJO PLANAVIMO DOKUMENTUI RENGTI

**1. Planuojamos teritorijos adresas:** Kryžiokų Sodų 3-ioji g. 24A, žemės sklypas (kadastro Nr. 0101/0138:5002)

**2. Planuojamos teritorijos plotas:** 0,1920 ha

**3. Planavimo organizatorius:** Vilniaus miesto savivaldybės administracijos direktorius, Konstitucijos pr. 3, Vilnius.

**4. Planavimo pagrindas:** Fizinio asmens prašymas.

**5. Planavimo uždaviniai:** koreguoti Vilniaus miesto savivaldybės administracijos direktoriaus 2006 m. vasario 28 d. sprendimu Nr. 30-341 „Dėl sklypo Kryžiokų kaime detaliojo plano tvirtinimo“ patvirtinto detaliojo plano (registro Nr. T00055657) sprendinius sklype Nr. 3 (Kryžiokų Sodų 3-ioji g. 24A, kadastro Nr. 0101/0138:5002) inicijavimo sutarties pagrindu: nekeičiant pagrindinės tikslinės žemės naudojimo paskirties pakeisti žemės sklypo naudojimo būdą – vienbučių ir dvibučių gyvenamųjų pastatų teritorijos, nustatyti teritorijos naudojimo reglamentus vadovaujantis Vilniaus miesto savivaldybės teritorijos bendruoju planu (registro Nr. T00086338).

Pagal Vilniaus miesto savivaldybės teritorijos bendrąjį planą planuojama teritorija patenka į KRY-3-1 funkcinę zoną.

**6. Nagrinėjama teritorija:** Kryžiokų Sodų 3-iaja, Kryžiokų Sodų 4-aja ir Kryžiokų Sodų 5-aja gatvėmis ir jų dalimis apribotas kvartalas, į kurį įeina planuojama teritorija (pažymėta pridedamoje schemoje).

**7. Papildomi planavimo uždaviniai:** numatyti funkcinius bei kompozicinius ryšius su gretimomis teritorijomis, vertinti nagrinėjamos teritorijos (numatomų sprendinių įtaką patiriančios) kraštovaizdį, esamas ir (ar) suplanuotas urbanistines struktūras, inžinerinę ir socialinę infrastruktūrą.

**8. Papildomi reglamentai:** Nėra.

**9. Tyrimai ir galimybių studijos:** pagal institucijų planavimo sąlygas.

**10. SPAV reikalingumas:** nustatomas atlikus SPAV atranką arba pagal institucijų sąlygas.

**11. Atviras konkursas geriausiai urbanistinei idėjai atrinkti:** Nereikalingas.

**12. Detaliojo planavimo koregavimo etapai:** Parengiamasis, rengimo ir baigiamasis etapai.

**13. Konceptijos rengimas:** detaliojo plano koncepcija nerengiama.

**14. Sprendinių nepriklausomas profesinis vertinimas:** nereikalingas.

**15. Viešumo užtikrinimas:** Vyriausybės nustatyta tvarka viešai paskelbia priimtą sprendimą dėl detaliojo plano rengimo pradžios, planavimo tikslų ir planavimo darbų programą.

**16. Planavimo terminai:** nurodomi teritorijų planavimo proceso iniciavimo sutartyje.


**17. Derinimo procedūra:** detalųjį planą derinti su planavimo sąlygas išdavusiomis institucijomis ir nustatyta tvarka kompleksiskai Teritorijų planavimo komisijoje.

**18. Kiti reikalavimai:** trūkstamus planavimui pradinius duomenis organizatorius paveda surinkti rengėjui. Projektą rengti ant skaitmeninių žemėlapių, panaudojant M 1:500-M1:1000 duomenis (detaliojo plano rengėjas gali papildomai naudoti ir kitus mastelius). Pateikti GIS aplinkoje kompiuterinėje laikmenoje.

Suderinta:

Vilniaus miesto savivaldybės vyriausiasis architektas

Mindaugas Pakalnis

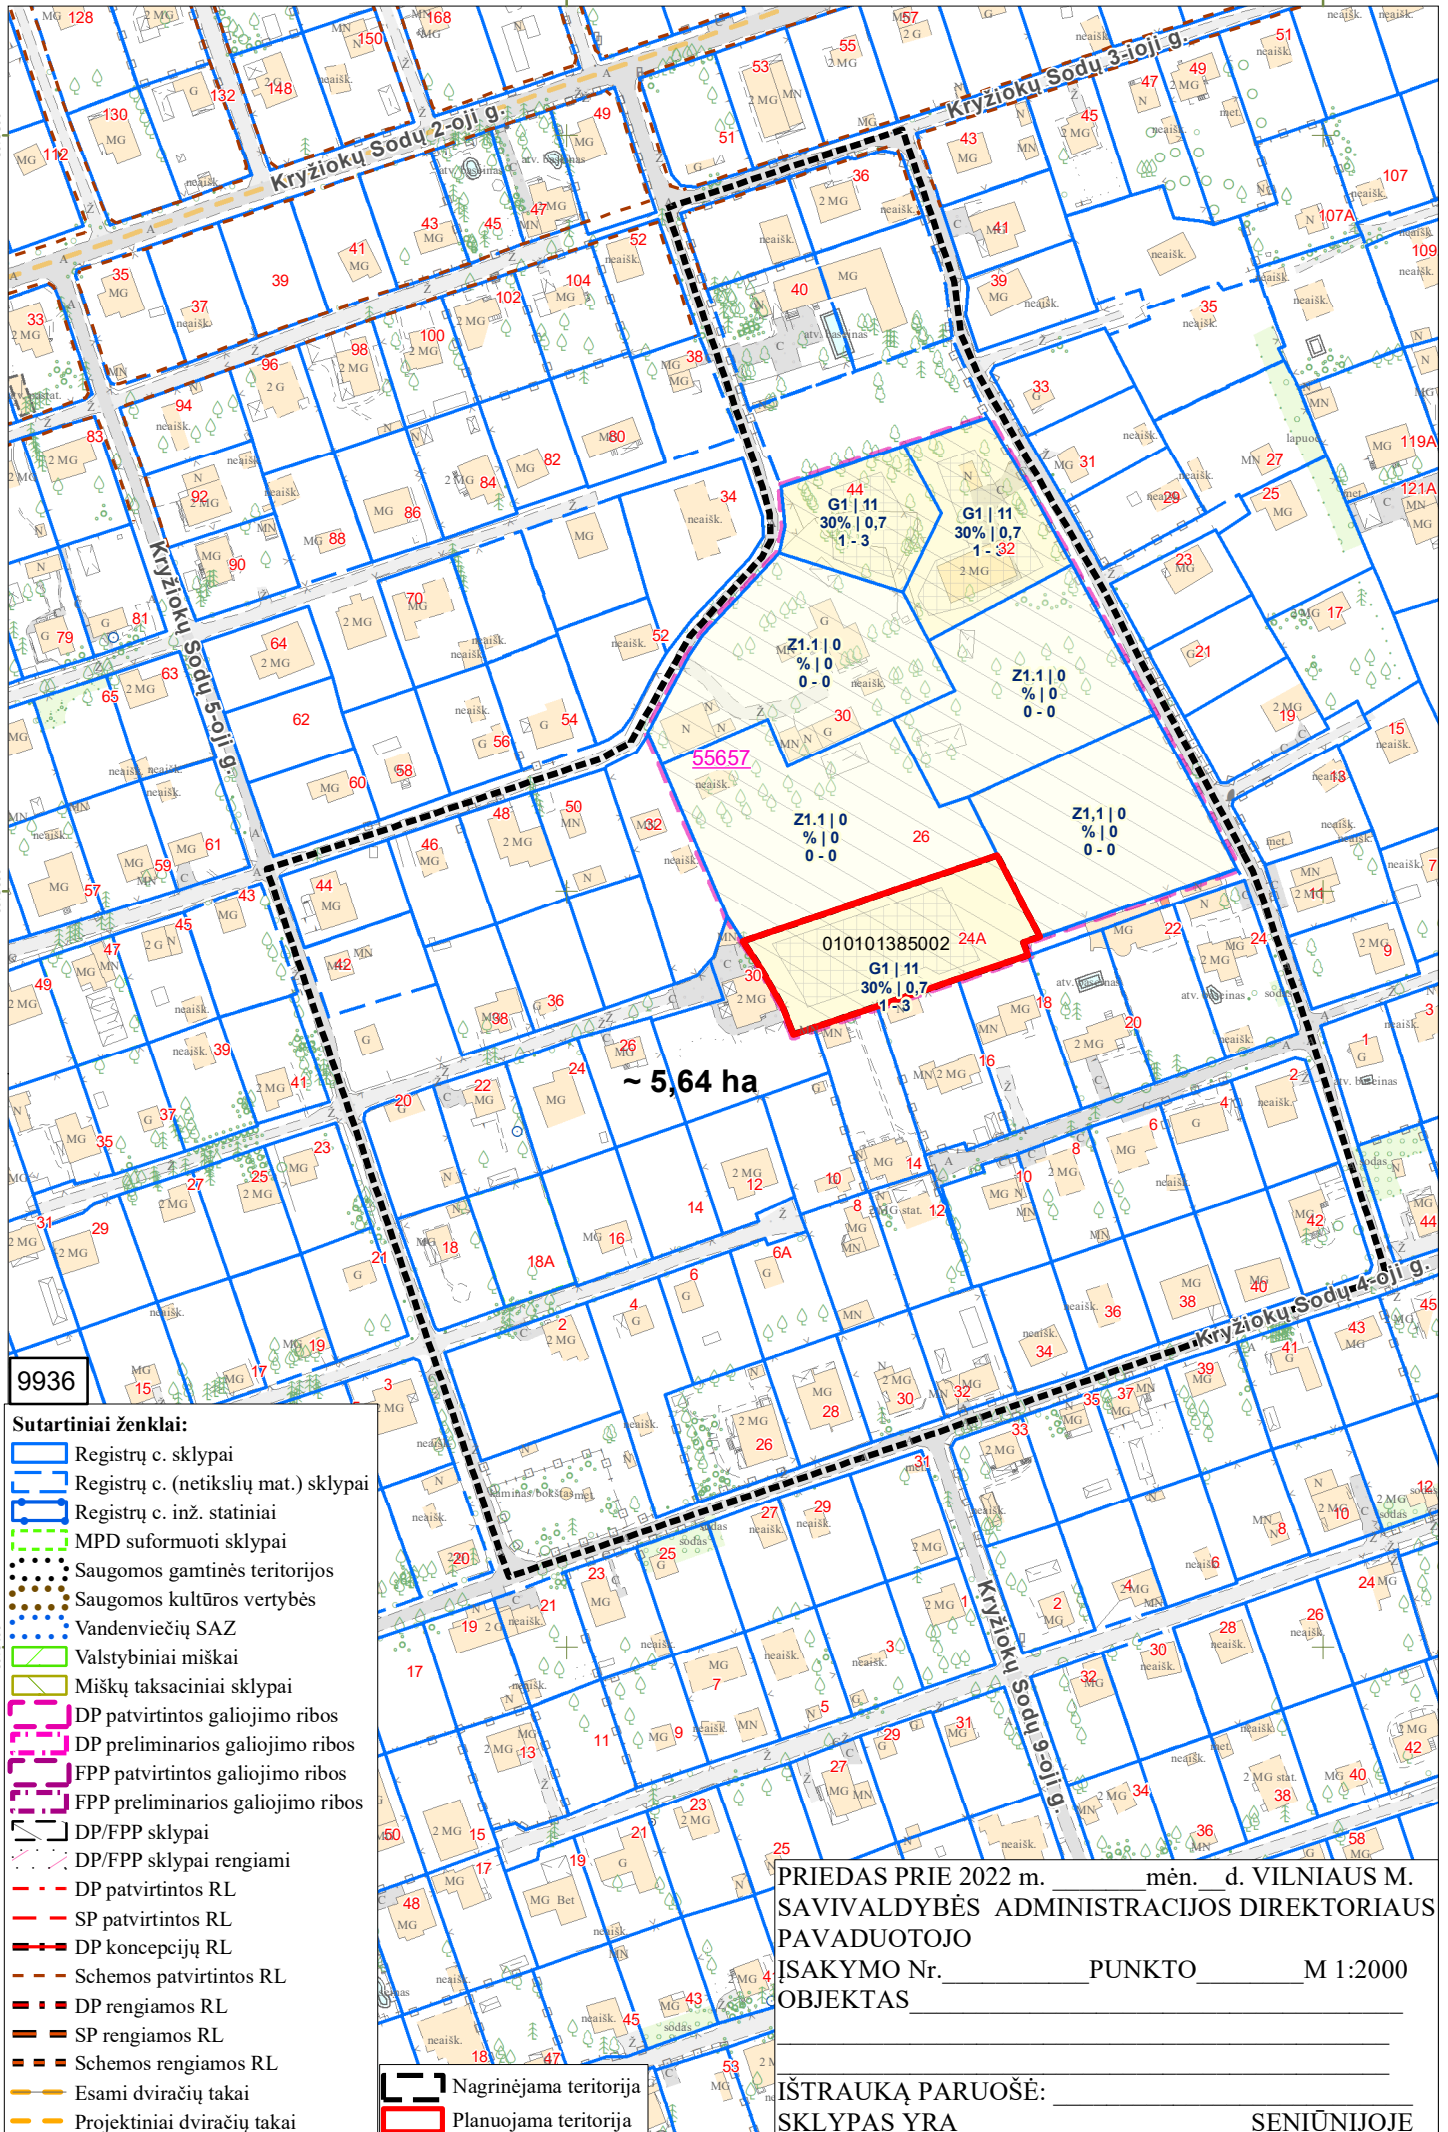

9936

- Sutartiniai ženklai:**
- Registrų c. sklypai
  - Registrų c. (netikslių mat.) sklypai
  - Registrų c. inž. statiniai
  - MPD suformuoti sklypai
  - Saugomos gamtinės teritorijos
  - Saugomos kultūros vertybės
  - Vandenviečių SAZ
  - Valstybiniai miškai
  - Miškų taksaciniai sklypai
  - DP patvirtintos galiojimo ribos
  - DP preliminarios galiojimo ribos
  - FPP patvirtintos galiojimo ribos
  - FPP preliminarios galiojimo ribos
  - DP/FPP sklypai
  - DP/FPP sklypai rengiami
  - DP patvirtintos RL
  - SP patvirtintos RL
  - DP koncepcijų RL
  - Schemos patvirtintos RL
  - DP rengiamos RL
  - SP rengiamos RL
  - Schemos rengiamos RL
  - Esami dviračių takai
  - Projektiniai dviračių takai

~ 5,64 ha

010101385002 24A  
G1 | 11  
30% | 0,7  
1 - 3

PRIEDAS Prie 2022 m. \_\_\_\_\_ mėn. \_\_\_\_ d. VILNIAUS M.  
SAVIVALDYBĖS ADMINISTRACIJOS DIREKTORIAUS  
PAVADUOTOJO  
ĮSAKYMO Nr. \_\_\_\_\_ PUNKTO \_\_\_\_\_ M 1:2000  
OBJEKTAUS \_\_\_\_\_

ĮŠTRAUKĄ PARUOŠĖ: \_\_\_\_\_  
SKLYPAS YRA \_\_\_\_\_ SENIŪNIJOJE

Nagrinėjama teritorija  
 Planuojama teritorija

**DETALŪS METADUOMENYS**

<b>Dokumento sudarytojas (-ai)</b>	Vilniaus miesto savivaldybė 188710061, Konstitucijos pr. 3, LT-09601, Vilnius
<b>Dokumento pavadinimas (antraštė)</b>	DĖL LEIDIMO KOREGUOTI SKLYPO (KADASTRO NR. 0101/0138:118) KRYŽIOKŲ KAIME DETALIOJO PLANO SPRENDINIUS SKLYPE NR. 3 (KRYŽIOKŲ SODŲ 3-IOJI G. 24A, KADASTRO NR. 0101/0138:5002) INICIJAVIMO SUTARTIES PAGRINDU
<b>Dokumento registracijos data ir numeris</b>	2022-04-25 Nr. A30-1653/22
<b>Dokumento gavimo data ir dokumento gavimo registracijos numeris</b>	–
<b>Dokumento specifikacijos identifikavimo žymuo</b>	ADOC-V1.0
<b>Parašo paskirtis</b>	Pasirašymas
<b>Parašą sukūrusio asmens vardas, pavardė ir pareigos</b>	Danuta Narbut, Administracijos direktoriaus pavaduotoja, Administracijos direktorius
<b>Sertifikatas išduotas</b>	DANUTA NARBUT LT
<b>Parašo sukūrimo data ir laikas</b>	2022-04-04 09:37:08 (GMT+03:00)
<b>Parašo formatas</b>	XAdES-X-L
<b>Laiko žymoje nurodytas laikas</b>	2022-04-04 09:37:22 (GMT+03:00)
<b>Informacija apie sertifikavimo paslaugų teikėją</b>	EID-SK 2016, AS Sertifitseerimiskeskus EE
<b>Sertifikato galiojimo laikas</b>	2020-07-27 16:38:23 – 2023-07-27 16:38:23
<b>Informacija apie būdus, naudotus metaduomenų vientisumui užtikrinti</b>	"Registravimas" paskirties metaduomenų vientisumas užtikrintas naudojant "RCSC IssuingCA, VI Registru centras - i.k. 124110246 LT" išduotą sertifikatą "Dokumentų valdymo sistema Avilys, Vilniaus miesto savivaldybės administracija, i.k. 188710061 LT", sertifikatas galioja nuo 2021-12-20 09:38:49 iki 2024-12-19 09:38:49
<b>Pagrindinio dokumento priedų skaičius</b>	2
<b>Pagrindinio dokumento pridedamų dokumentų skaičius</b>	–
<b>Priedamo dokumento sudarytojas (-ai)</b>	–
<b>Priedamo dokumento pavadinimas (antraštė)</b>	–
<b>Priedamo dokumento registracijos data ir numeris</b>	–
<b>Programinės įrangos, kuria naudojantis sudarytas elektroninis dokumentas, pavadinimas</b>	Dokumentų valdymo sistema „Avilys“, versija 3.5.60
<b>Informacija apie elektroninio dokumento ir elektroninio (-ių) parašo (-ų) tikrinimą (tikrinimo data)</b>	Atitinka specifikacijos keliamus reikalavimus. Visi dokumente esantys elektroniniai parašai galioja (2022-04-25 08:11:48)
<b>Paieškos nuoroda</b>	–
<b>Papildomi metaduomenys</b>	Nuorašą suformavo 2022-04-25 08:11:48 Dokumentų valdymo sistema „Avilys“