



**VILNIAUS MIESTO SAVIVALDYBĖS
ADMINISTRACIJOS DIREKTORIUS**

**ĮSAKYMAS
DĖL PRITARIMO TERITORIJOS ŠV. STEPONO IR GELEŽINKELIO GATVIŲ
SANKIRTOJE DETALIOJO PLANO SPRENDINIŲ KEITIMO KARTU SU
GRETIMOMIS VALSTYBINĖS ŽEMĖS TERITORIJOMIS INICIJAVIMO PAGRINDU
KONCEPCIJAI**

2021 m. birželio d. Nr.
Vilnius

Vadovaudamasi Lietuvos Respublikos teritorijų planavimo įstatymu ir Kompleksinio teritorijų planavimo dokumentų rengimo taisyklių, patvirtintų Lietuvos Respublikos aplinkos ministro 2014 m. sausio 2 d. įsakymu Nr. D1-8 „Dėl Kompleksinio teritorijų planavimo dokumentų rengimo taisyklių patvirtinimo“, 250.3.4 papunkčiu ir 293 punktu,

p r i t a r i u teritorijos tarp Šv. Stepono ir Geležinkelio gatvių detaliojo plano (registro Nr. T00055591) keitimo kartu su gretimomis valstybinės žemės teritorijomis inicijavimo pagrindu (TPD Nr. K-VT-13-20-374) koncepcijai pagal pridedamą koncepcijos brėžinį.

Administracijos direktorė

Lina Koriznienė

SUTARTINIAI ŽENKLAI

- Planuojamos teritorijos riba
- Teritorijos dalies riba
- Esama sklypo riba
- Išformuojami/naikinami sklypai
- Urbanizuojama (užstatoma) teritorija
- Uždaros (kiemo) erdvės
- Viešoji erdvė
- Amfiteatro teritorija
- Infrastruktūrai skirta teritorija
- Esamo statinio paėmimas visuomenės poreikiams
- Užstatymo riba
- Užstatymo zona

- Aikštė (pagal K-VT-13-18-517 koncepciją)
- Esamos gatvės
- Planuojamos gatvės
- Esami pėsčiųjų takai
- Planuojami pėsčiųjų takai
- Kitais projektais suplanuoti pėsčiųjų takai
- Kitais projektais suplanuoti dviračių takai
- Autobusų terminalo teritorija
- Suplanuotas perspektyvinis užstatymas (pagal K-VT-13-18-517 koncepciją)
- Autobusų stotis
- Geležinkelio stotis


PATVIRTINTA:

Vilniaus miesto savivaldybės
Administracijos direktoriaus pavaduotojo įsakymu Nr.
20.... m mėn. d.

Teritorijos naudojimo reglamentas:

T 1 Teritorijos Nr.
~3,9 ha Teritorijos plotas

T1.1	18347	Teritorijos dalies Nr.	Teritorijos dalies plotas (m²)
GC	pr_u	Teritorijos tipas	Užstatymo tipas
K; G2; I1		Žemės naudojimo būdai	

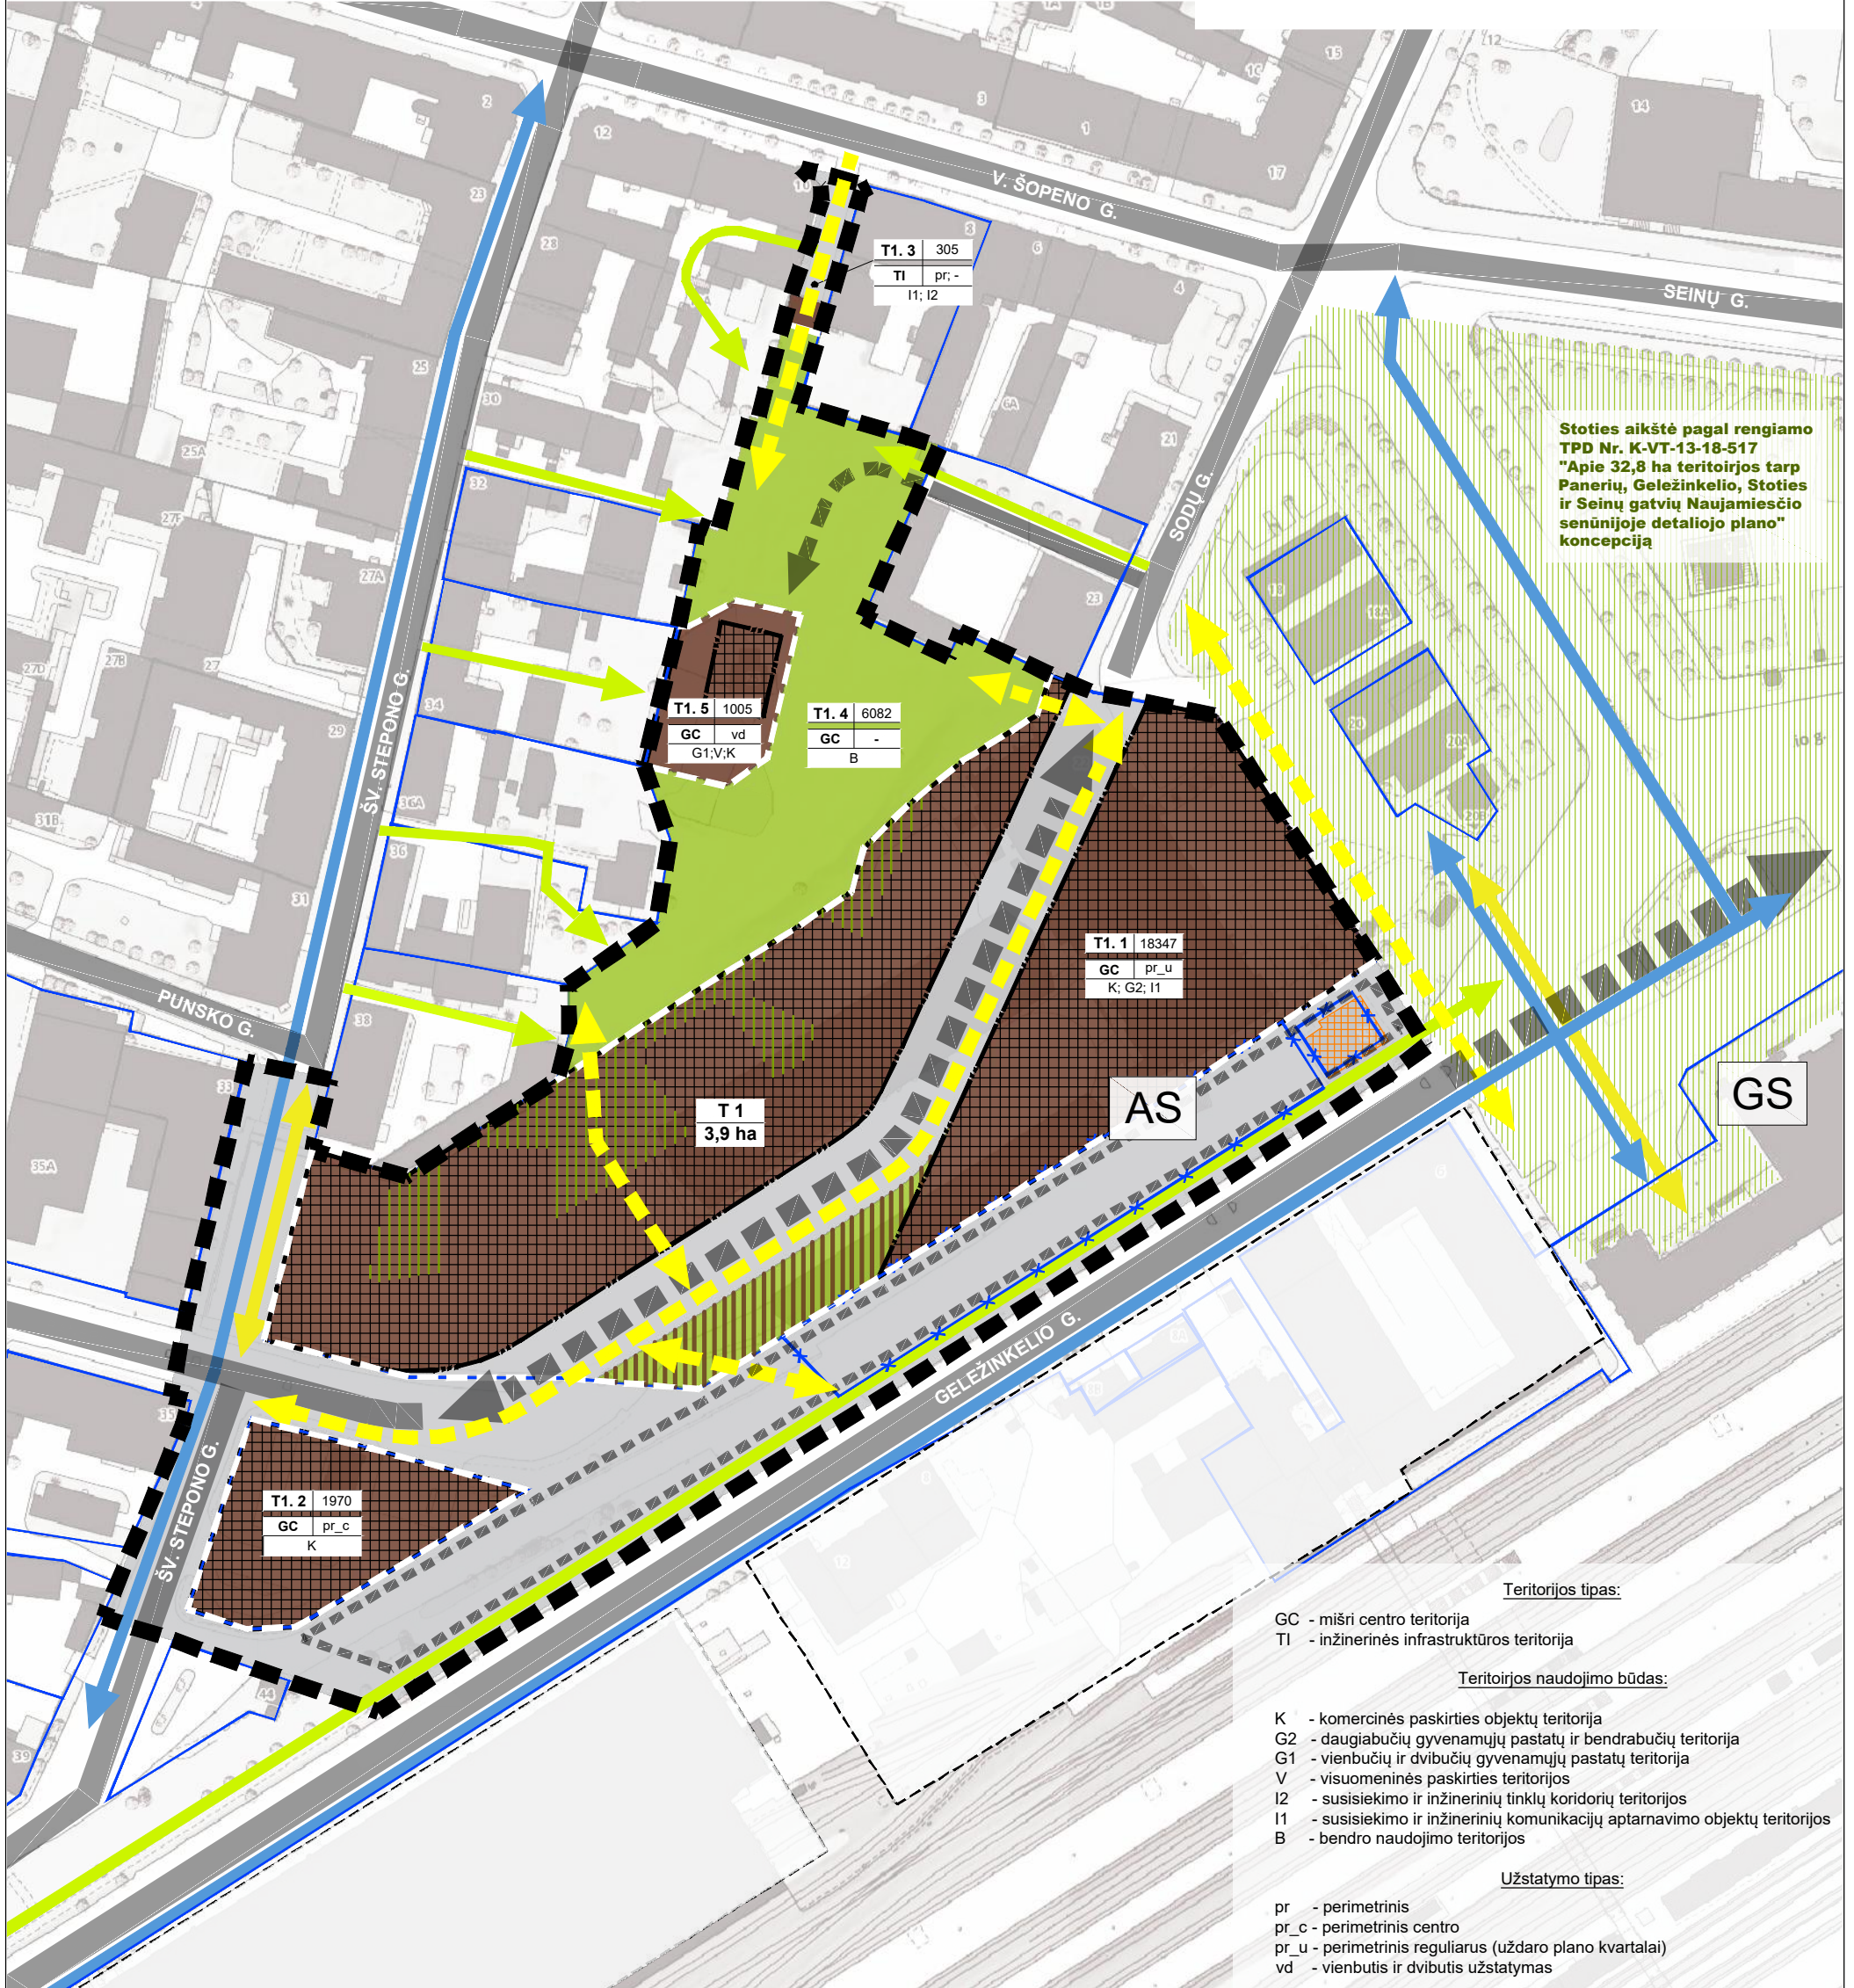

Stoties aikštė pagal rengiamo TPD Nr. K-VT-13-18-517 "Apie 32,8 ha teritorijos tarp Panerių, Geležinkelio, Stoties ir Seinų gatvių Naujamiesčio senūnijoje detaliojo plano" koncepciją

- Teritorijos tipas:
- GC - mišri centro teritorija
 - TI - inžinerinės infrastruktūros teritorija
- Teritorijos naudojimo būdas:
- K - komercinės paskirties objektų teritorija
 - G2 - daugiabučių gyvenamųjų pastatų ir bendrabučių teritorija
 - G1 - vienbučių ir dvibučių gyvenamųjų pastatų teritorija
 - V - visuomeninės paskirties teritorijos
 - I2 - susisiekimo ir inžinerinių tinklų koridorių teritorijos
 - I1 - susisiekimo ir inžinerinių komunikacijų aptarnavimo objektų teritorijos
 - B - bendro naudojimo teritorijos
- Užstatymo tipas:
- pr - perimetris
 - pr_c - perimetris centro
 - pr_u - perimetris reguliarus (uždaro plano kvartalai)
 - vd - vienbutis ir dvibutis užstatymas

Pastaba:

Privalomieji ir papildomi teritorijos naudojimo reglamentai (užstatymo tankis, užstatymo intensyvumas, priklausomųjų želdynų norma, servitutai, pastatų paskirtis, aukštis ir aukštų skaičius, automobilių stovėjimo reglamentas, specialiosios žemės naudojimo sąlygos) nustatomi sprendinių konkretizavimo etape.

I. K. 125921419		UAB "SENOJO MIESTO ARCHITEKTAI"		TERITORIJOS ŠV. STEPONO IR GELEŽINKELIŲ G. SANKIRTOJE DETALIOJO PLANO SPRENDINIŲ KARTU SU GRETIMOMIS VALSTYBINĖS ŽEMĖS TERITORIJOMIS KEITIMAS	
A1107 NKPA 0351	PV	D. SABALIAUSKIENĖ		2021-05	DETALIOJO PLANO KONCEPCIJOS BRĖŽINYS
A1904	PDV	V. MICIŪTĖ-BRUŽIENĖ		2021-05	
STADIJA	INICIATORIUS:			M 1 : 1500	LAPAS
DP	UAB "Vilniaus autobusų stotis", UAB "Baltisches Haus"			K-VT-13-20-374	LAPŲ
				SMA 20/ 04	1
					0
					1

DETALŪS METADUOMENYS

Dokumento sudarytojas (-ai)	Vilniaus miesto savivaldybė 188710061, Konstitucijos pr. 3, LT-09601, Vilnius
Dokumento pavadinimas (antraštė)	DĖL PRITARIMO TERITORIJOS ŠV. STEPONO IR GELEŽINKELIO GATVIŲ SANKIRTOJE DETALIOJO PLANO SPRENDINIŲ KEITIMO KARTU SU GRETIMOMIS VALSTYBINĖS ŽEMĖS TERITORIJOMIS INICIJAVIMO PAGRINDU KONCEPCIJAI
Dokumento registracijos data ir numeris	2021-06-23 Nr. 30-1668/21
Dokumento gavimo data ir dokumento gavimo registracijos numeris	–
Dokumento specifikacijos identifikavimo žymuo	ADOC-V1.0
Parašo paskirtis	Pasirašymas
Parašą sukūrusio asmens vardas, pavardė ir pareigos	Lina Koriznienė, Administracijos direktorė, Administracijos direktorius
Sertifikatas išduotas	LINA KORIZNIENĖ, Vilniaus miesto savivaldybės administracija LT
Parašo sukūrimo data ir laikas	2021-06-22 14:30:54 (GMT+03:00)
Parašo formatas	XAdES-T
Laiko žyme nurodytas laikas	2021-06-22 14:30:59 (GMT+03:00)
Informacija apie sertifikavimo paslaugų teikėją	ADIC CA-A, Asmens dokumentu israsymo centras prie LR VRM LT
Sertifikato galiojimo laikas	2021-03-15 10:40:28 – 2024-03-14 10:40:28
Informacija apie būdus, naudotus metaduomenų vientisumui užtikrinti	"Registravimas" paskirties metaduomenų vientisumas užtikrintas naudojant "RCSC IssuingCA, VI Registru centras - i.k. 124110246 LT" išduotą sertifikatą "Dokumentų valdymo sistema Avilys, Vilniaus miesto savivaldybės administracija, i.k.188710061 LT", sertifikatas galioja nuo 2018-12-27 14:17:37 iki 2021-12-26 14:17:37
Pagrindinio dokumento priedų skaičius	1
Pagrindinio dokumento pridedamų dokumentų skaičius	–
Priedamo dokumento sudarytojas (-ai)	–
Priedamo dokumento pavadinimas (antraštė)	–
Priedamo dokumento registracijos data ir numeris	–
Programinės įrangos, kuria naudojantis sudarytas elektroninis dokumentas, pavadinimas	Dokumentų valdymo sistema „Avilys“, versija 3.5.45.1
Informacija apie elektroninio dokumento ir elektroninio (-ių) parašo (-ų) tikrinimą (tikrinimo data)	Atitinka specifikacijos keliamus reikalavimus. Visi dokumente esantys elektroniniai parašai galioja (2021-06-23 14:34:30)
Paieškos nuoroda	–
Papildomi metaduomenys	Nuorašą suformavo 2021-06-23 14:34:30 Dokumentų valdymo sistema „Avilys“