


VILNIAUS MIESTO GATVIŲ IŠDĖSTYMO PLANAS M 1 : 2000

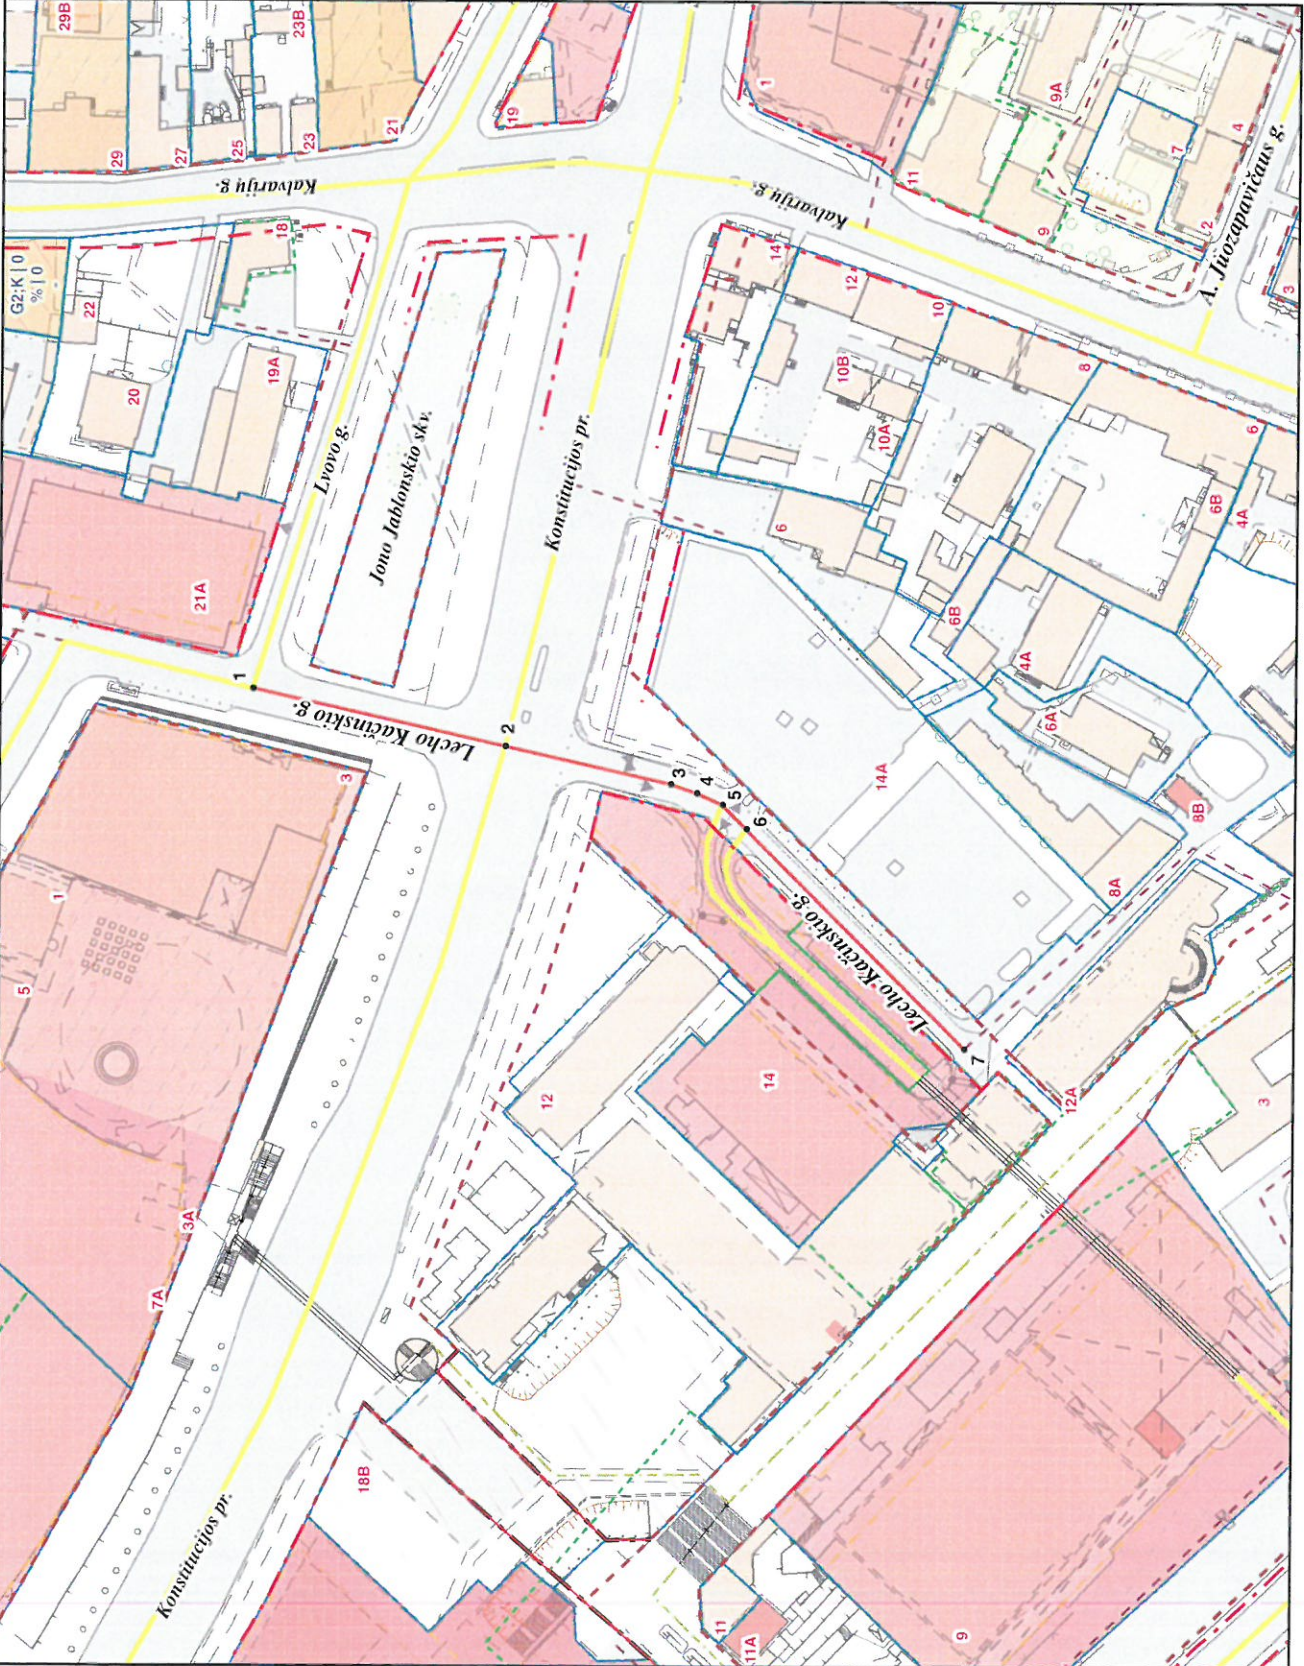

PAVADINIMŲ GATVĖMS, PASTATAMS, STATINIAMS
IR KITIEMS OBJEKTAMS SUITEKIMO, KEITIMO IR
PRAUKIMO Į APSKAITĄ TVARKOS APRAŠO
1 Priedas

Vilniaus miesto savivaldybės tarybos
2018 m. _____ d. sprendimo Nr. _____
priedas

Kartografinis pagrindas	KDB-500V
Gatvės taškų koordinatinių nustatymo būdas	Grafinis

GATVIŲ TAŠKŲ KOORDINACIJŲ ŽINIARAŠTIS

Lecho Kačinskio g. - taškų Nr. plane 1 - 7

NR. PLANE	X	Y
1	6062892	582491,84
2	6062825,07	582476,65
3	6062781,4	582466,74
4	6062774,39	582464,4
5	6062767,52	582461,38
6	6062761,05	582454,89
7	6062702,91	582396,56