


# VILNIAUS MIESTO SAVIVALDYBĖS SALŲ K. GATVIŲ IŠDĖSTYMO PLANAS M 1 : 4000

1.2.p. 2.6p.

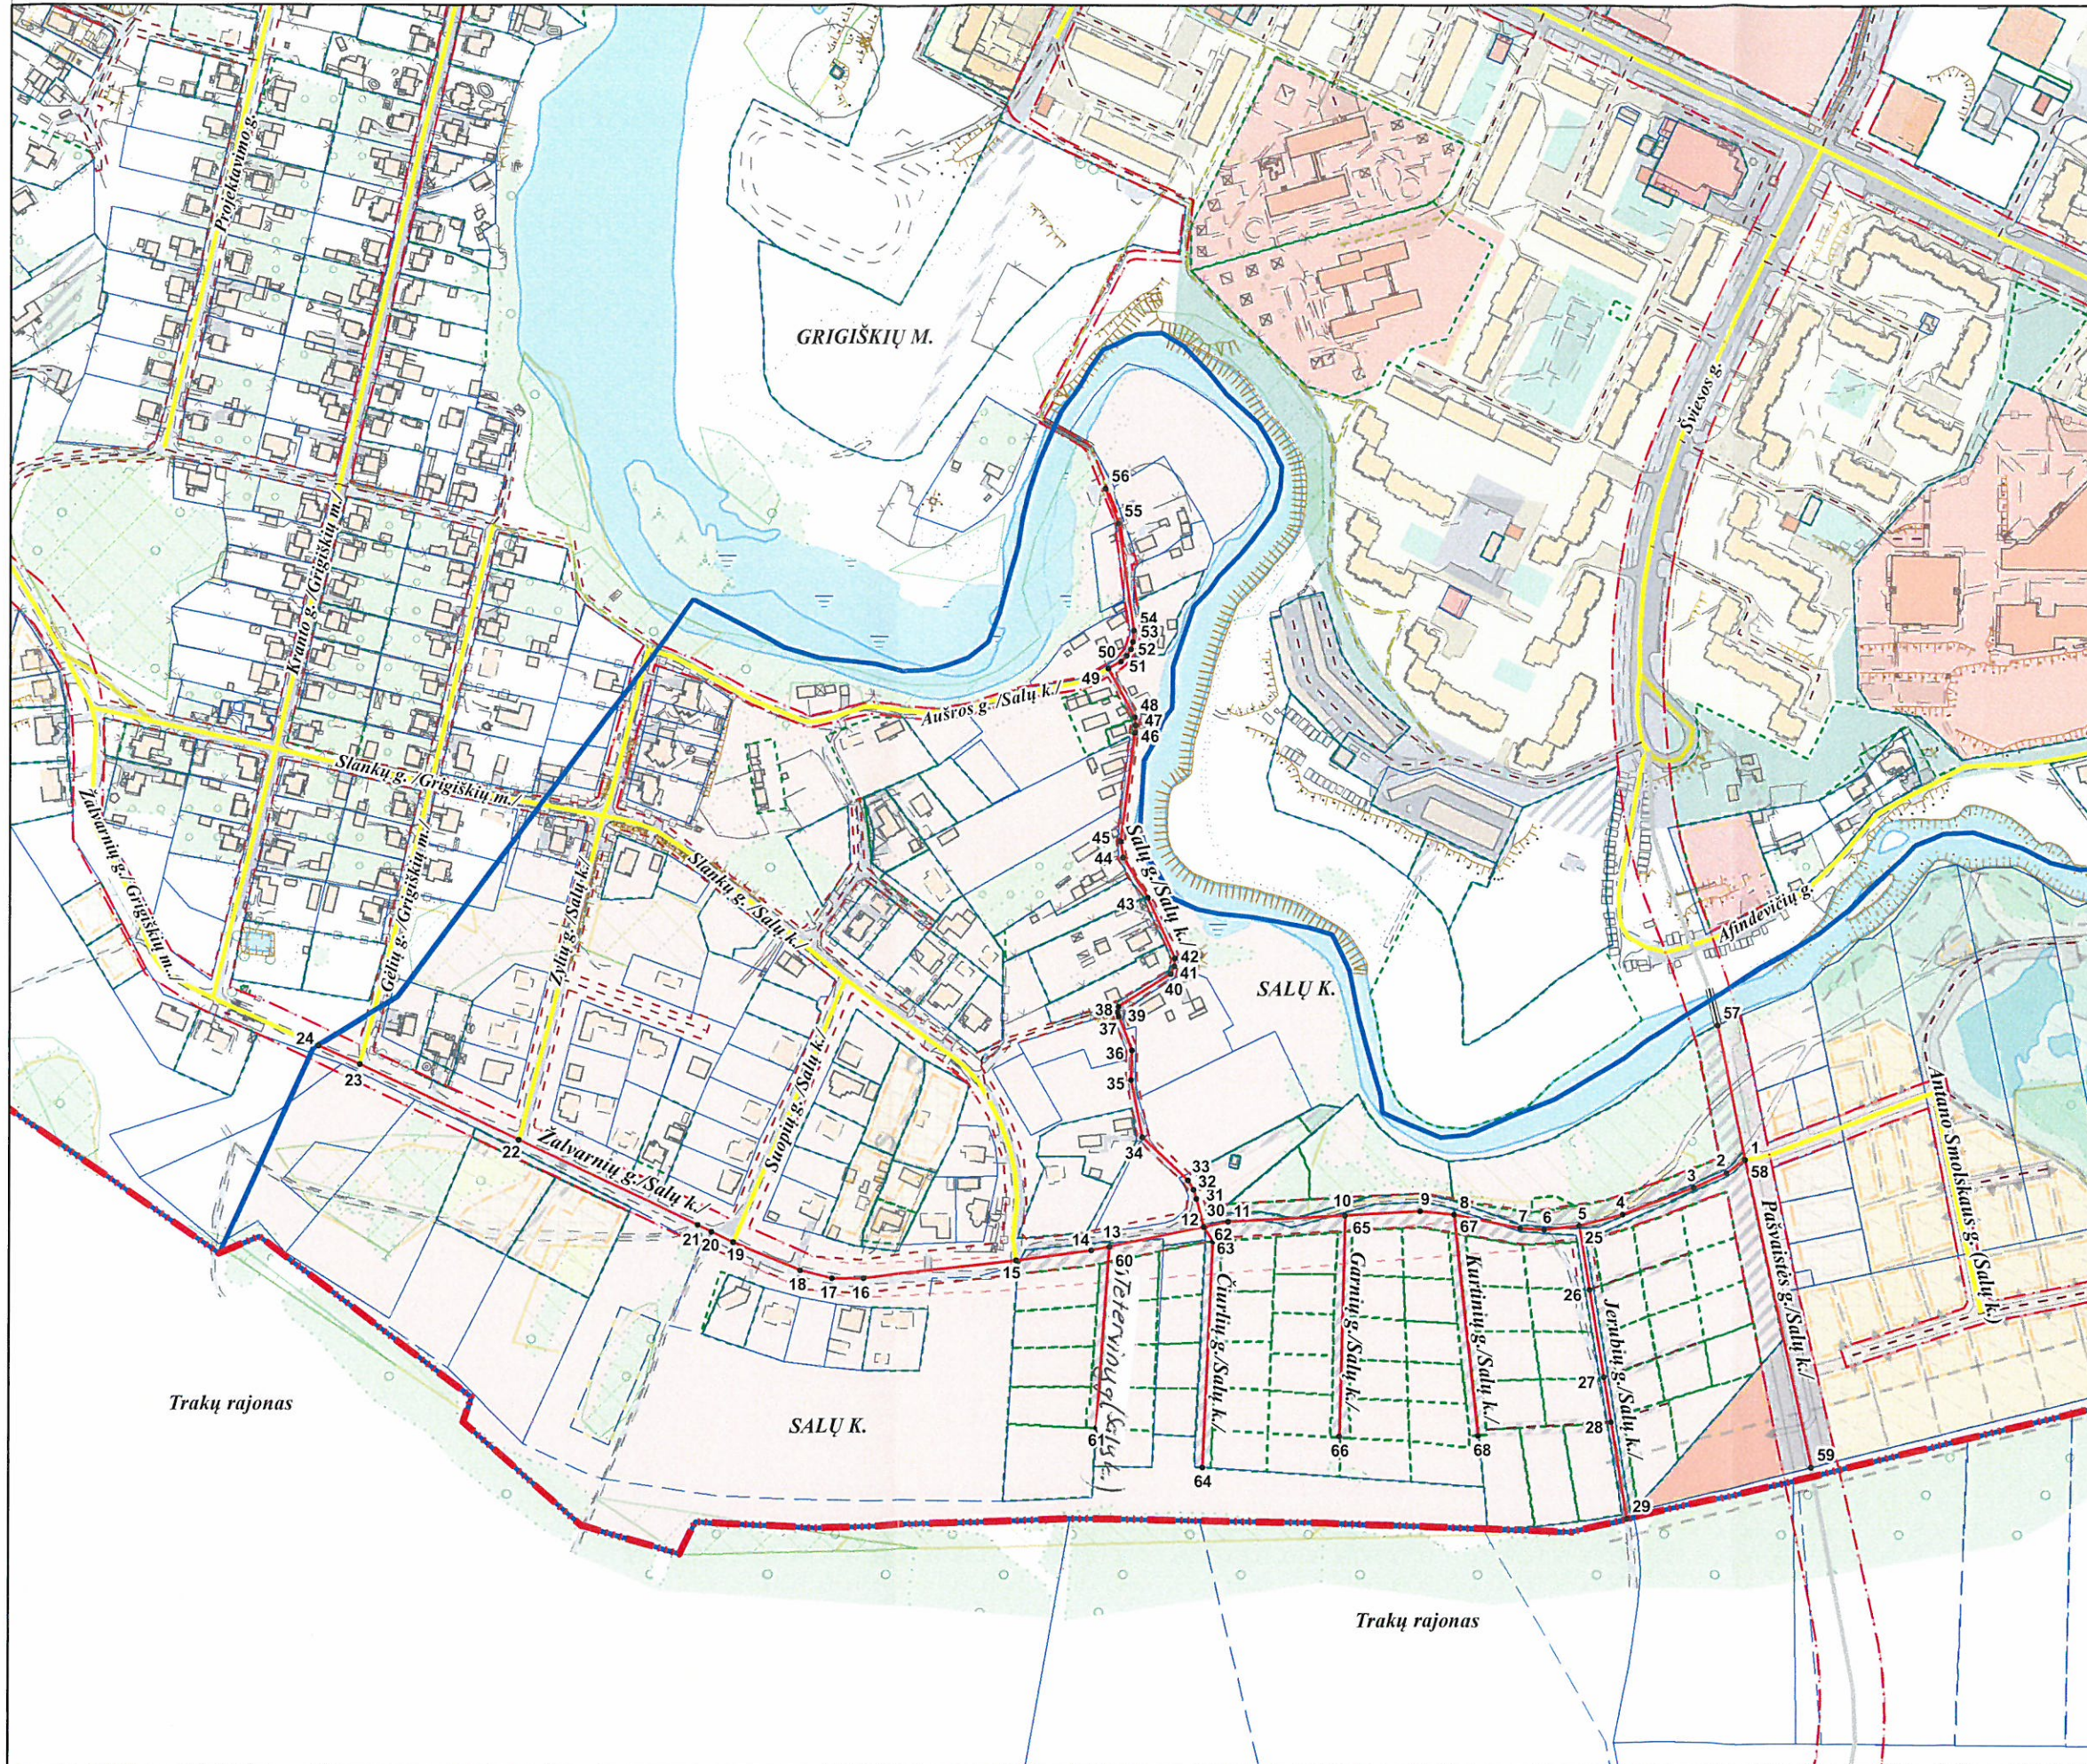

PAVADINIMŲ GATVĖMS, PASTATAMS, STATINIAMS IR KITIEMS OBJEKTAIS SUTEIKIMO, KEITIMO IR ĮTRAUKIMO Į APSKAITĄ TVARKOS APRAŠO I PRIEDAS

Vilniaus miesto savivaldybės tarybos  
2016 m. \_\_\_\_\_ d. sprendimo Nr. \_\_\_\_\_  
priedas

Kartografinis pagrindas	KDB 500V
Gatvės taškų koordinacių nustatymo būdas	Grafinis

## GATVIŲ TAŠKŲ KOORDINACIŲ ŽINIARAŠTIS

- Žalvarnių g. (Salos) - taškų Nr. plane 1 - 24
- Jerubių g. (Salos) - taškų Nr. plane 25 - 29
- Salų g. (Salos) - taškų Nr. plane 30 - 56
- Pašvoistės g. (Salos) - taškų Nr. plane 57 - 59
- Tererovičių g. (Salos) - taškų Nr. plane 60 - 61
- Čiurlių g. (Salos) - taškų Nr. plane 62 - 64
- Garnių g. (Salos) - taškų Nr. plane 65 - 66
- Kurtinių g. (Salos) - taškų Nr. plane 67 - 68

NR. PLANE	X	Y
1	6059145,49	570741,39
2	6059137,86	570730,14
3	6059128,56	570710,09
4	6059112,65	570668,1
5	6059105,96	570641,67
6	6059103,56	570620,66
7	6059104,36	570606,8
8	6059112,54	570588,26
9	6059114,57	570547,57
10	6059112,08	570502,66
11	6059108,22	570433,27
12	6059105,16	570418,65
13	6059093,3	570362,1
14	6059091,03	570351,25
15	6059085,09	570307,16
16	6059074,36	570215,52
17	6059074,31	570196,3
18	6059079	570177,26
19	6059095,82	570138,09
20	6059102,1	570124,96
21	6059106,04	570116,7
22	6059157,12	570009,84
23	6059202,31	569914,4
24	6059213,39	569889,67
25	6059105,96	570641,67
26	6059067,61	570648,07
27	6059015,28	570656,79
28	6058988,43	570661,27
29	6058930,3	570670,99
30	6059105,16	570418,65
31	6059122,09	570414,11
32	6059127,37	570412,35
33	6059133	570409,03
34	6059158,95	570381,6
35	6059193,09	570374,79
36	6059210,95	570375,28
37	6059231,17	570367,39
38	6059233,74	570366,6
39	6059236,99	570367,19
40	6059256,73	570398,47
41	6059261,26	570400,64
42	6059266	570400,94
43	6059302,26	570384,6
44	6059326,25	570369,74
45	6059335,85	570368,28
46	6059400,71	570376,66
47	6059405,11	570376,96
48	6059409,87	570376,51
49	6059439,14	570360,63
50	6059443,38	570368,21
51	6059446,75	570371,56
52	6059450,78	570374,08
53	6059455,19	570375,28
54	6059461,87	570375,91
55	6059525,77	570366,35
56	6059546,63	570358,53
57	6059226,25	570724,44
58	6059145,49	570741,39
59	6058961,34	570781,46
60	6059093,3	570362,1
61	6058984,66	570354,57
62	6059105,16	570418,65
63	6059096,61	570424,05
64	6058961,23	570418,11
65	6059112,08	570502,66
66	6058979,75	570499,47
67	6059112,54	570568,26
68	6058980,08	570582,48

PATEIKIA:  
Vilniaus miesto savivaldybės administracijos  
Miesto plėtros departamento direktoriaus pavaduotoja