


VILNIAUS MIESTO SAVIVALDYBĖS NAUJININKŲ SENIŪNIJOS
Meistrų g. Nr. 13
ADRESŲ NUMERIŲ KEITIMO/SUTEIKIMO PLANAS

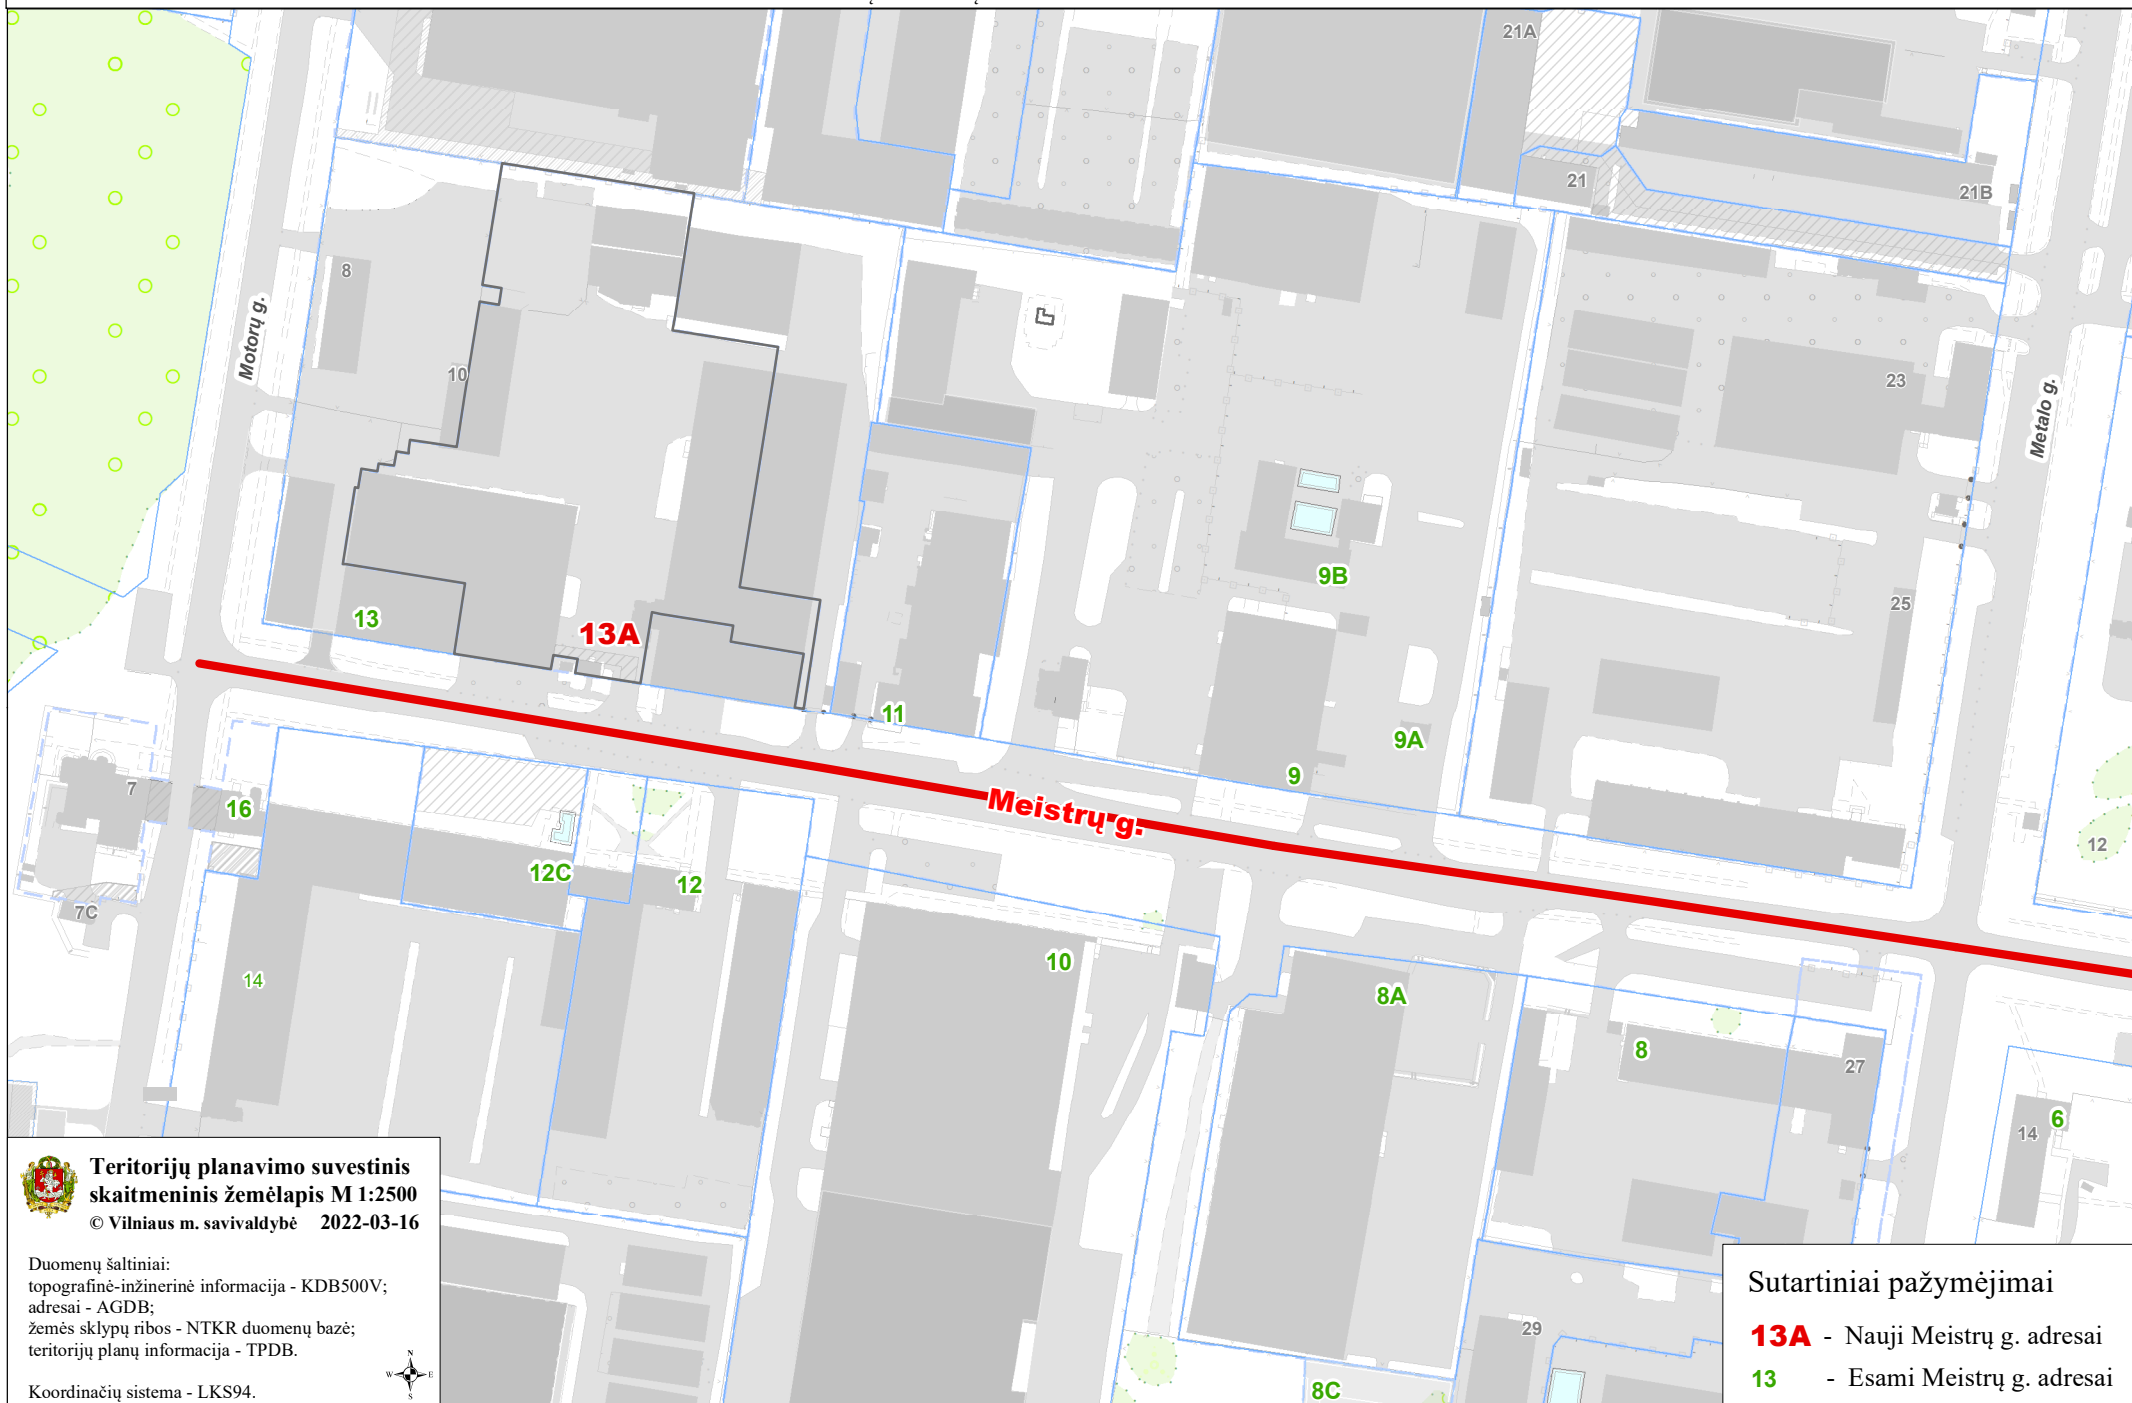

Teritorijų planavimo suvestinis
skaitmeninis žemėlapis M 1:2500

© Vilniaus m. savivaldybė 2022-03-16

Duomenų šaltiniai:
topografinė-inžinerinė informacija - KDB500V;
adresai - AGDB;
žemės sklypų ribos - NTKR duomenų bazė;
teritorijų planų informacija - TPDB.

Koordinacių sistema - LKS94.



Sutartiniai pažymėjimai

13A - Nauji Meistrų g. adresai

13 - Esami Meistrų g. adresai