



VILNIAUS MIESTO SAVIVALDYBĖS TARYBA

SPRENDIMAS DĖL SALOMĖJOS NĖRIES IR L. GIROS GATVIŲ PAVADINIMŲ PAKEITIMO IR JŲ RIBŲ

2024 m. rugpjūčio 28 d. Nr. 1-597
Vilnius

Vadovaudamasi Lietuvos Respublikos vietos savivaldos įstatymo 6 straipsnio 27 punktu, Lietuvos Respublikos vidaus reikalų ministro 2011 m. sausio 25 d. įsakymu Nr. 1V-57 „Dėl Numerių pastatams, patalpoms, butams ir žemės sklypams, kuriuose pagal jų naudojimo paskirtį (būdą) ar teritorijų planavimo dokumentus leidžiama pastatų statyba, suteikimo, keitimo ir apskaitos tvarkos aprašo ir Pavadinimų gatvėms, pastatams, statiniams ir kitiems objektams suteikimo, keitimo ir įtraukimo į apskaitą tvarkos aprašo patvirtinimo“ ir atsižvelgdama į Vilniaus miesto savivaldybės tarybos Istorinės atminties komisijos 2024 m. liepos 31 d. posėdžio protokolą Nr. 9-102/24(1.1.29E-TAR), Vilniaus miesto savivaldybės taryba n u s p r e n d ž i a:


1. Pakeisti Vilniaus miesto savivaldybės Vilniaus miesto Fabijoniškių seniūnijoje:


1.1. Salomėjos Nėries gatvės pavadinimą į Vėtrungių ir patikslinti jos ribas bei geografines charakteristikas (pagal pridedamą planą);




1.2. L. Giros gatvės pavadinimą į Liongino Baliukevičiaus-Dzūko ir patikslinti jos ribas bei geografines charakteristikas (pagal pridedamą planą).

2. Pavesti Žemės tvarkymo ir administravimo skyriui per 5 darbo dienas nuo šio sprendimo įsigaliojimo pateikti Adresų registro tvarkymo įstaigai šio sprendimo su priedais kopiją.

Meras

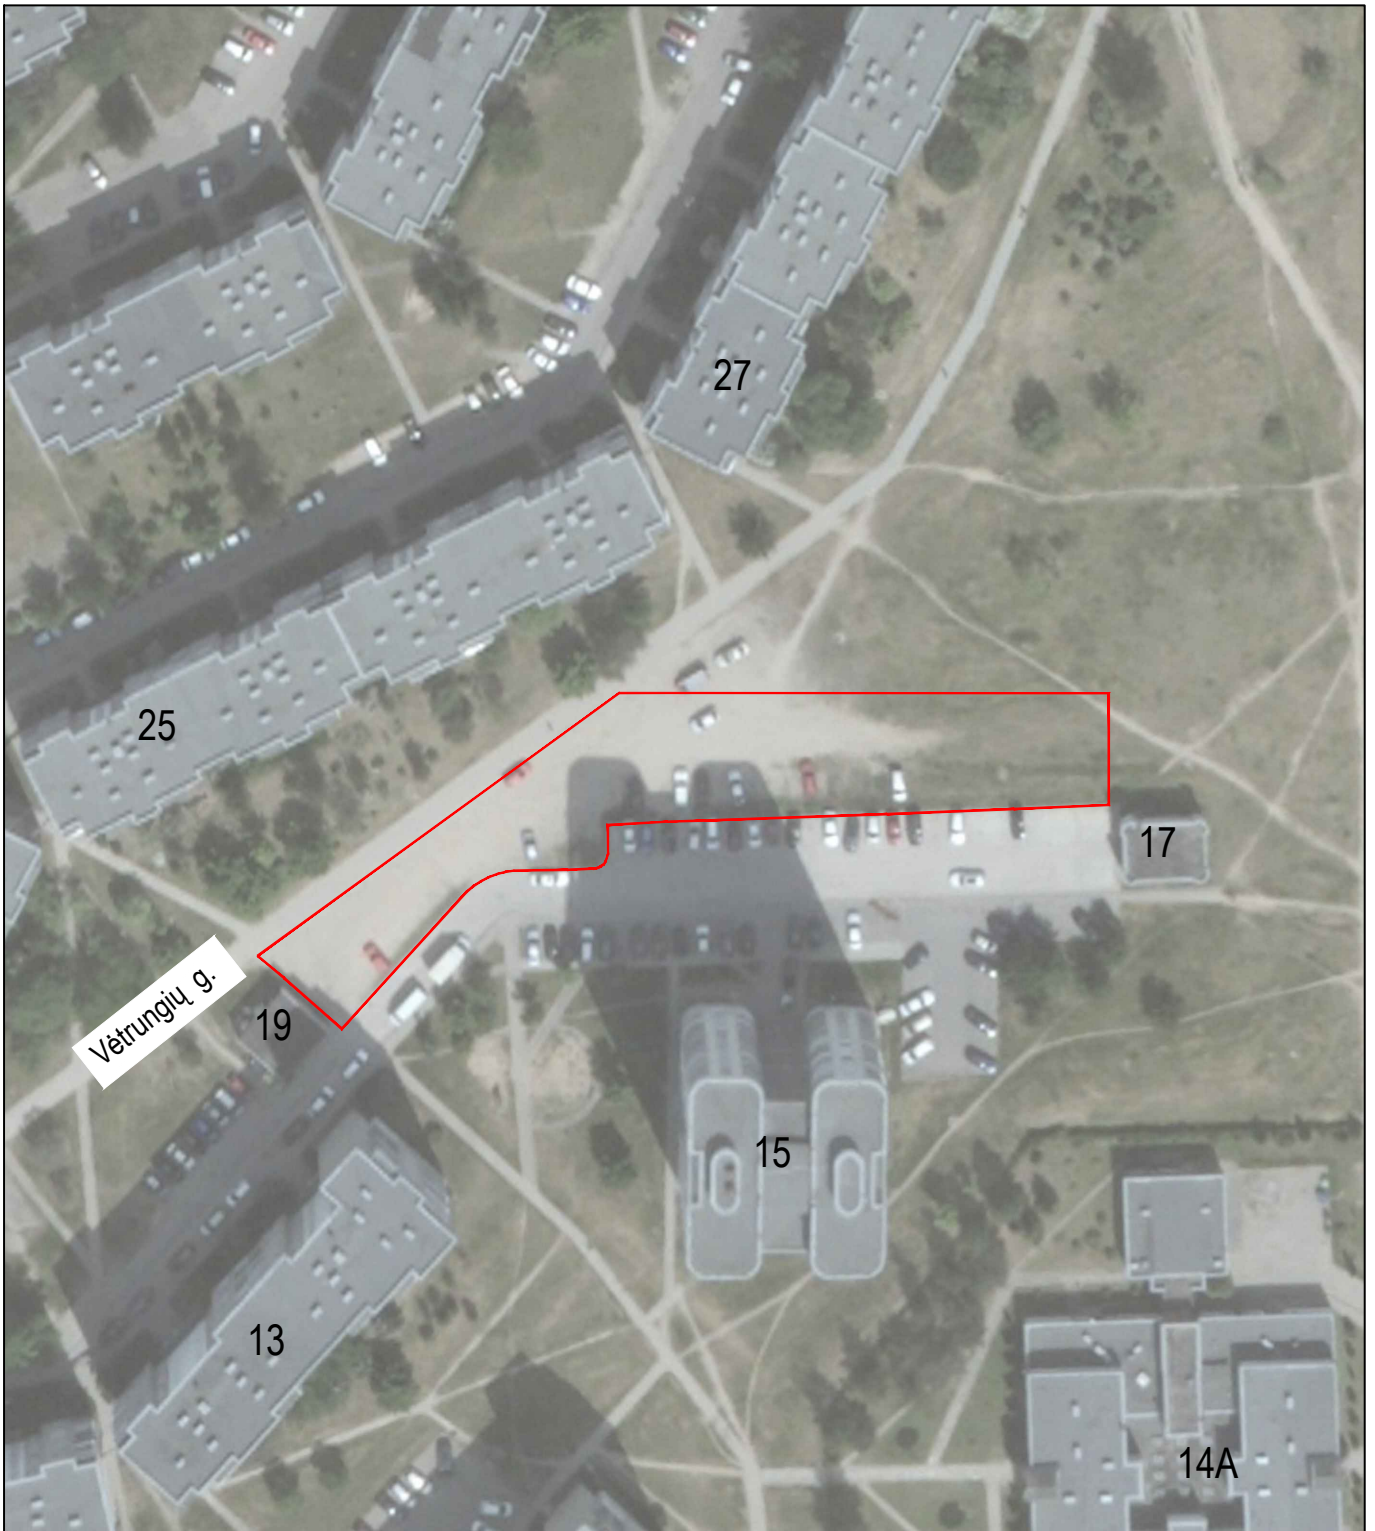


		Projektuojamo statinio riba		
0	2024-04-30	Projektiniai Pasiūlymai		
Laida	Išleidimo data	Laidos statusas. Keitmo priežastis (jei taikoma)		
KVAL. PAT. DOK. NR.		Įm. k.: 303367684 Ulonų g. 2, Vilnius Telefonas: +37067651299 El. paštas: info@maspro.lt		STATINIO PROJEKTO PAVADINIMAS: Kitos paskirties inžinerinio statinio [12], Vėtrungių g. 15, Vilniuje statybos projektas
35499	PV	S. Kaniušėnienė	DOKUMENTO PAVADINIMAS Situacijos schema, M 1:1000	
40715	PDV	S. Volosenko		
KALBOS TRUMP. LT	STATYTOJAS IR (ARBA) UŽSAKOVAS Vilniaus miesto savivaldybė / Vilniaus miesto savivaldybės administracija		DOKUMENTO ŽYMUO: 24.289388-04-PP-B-01	
			LAPAS 1	LAPŲ 1

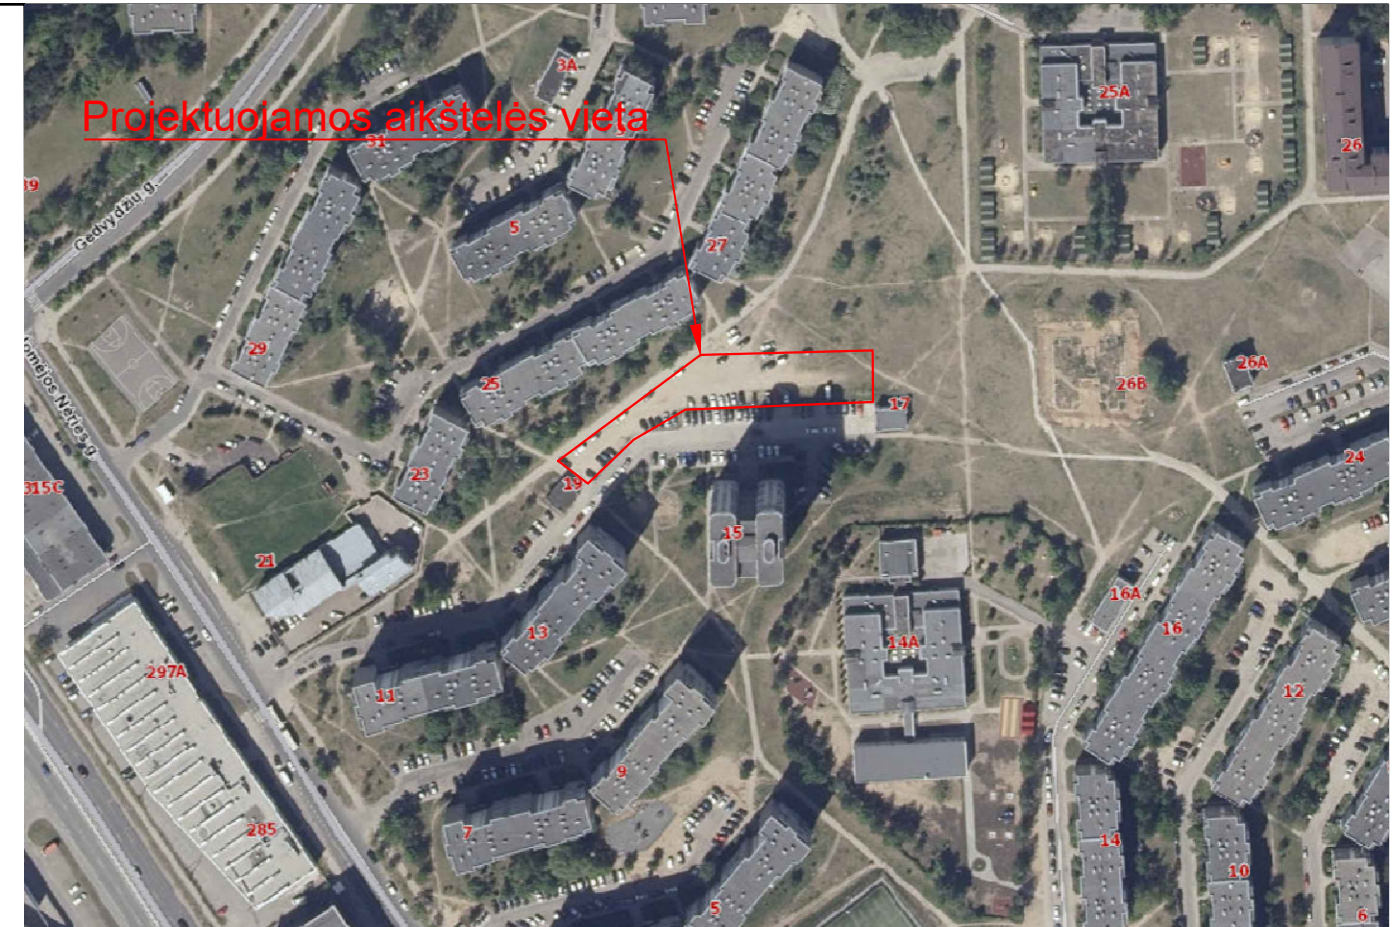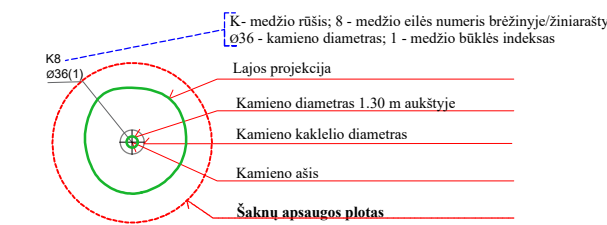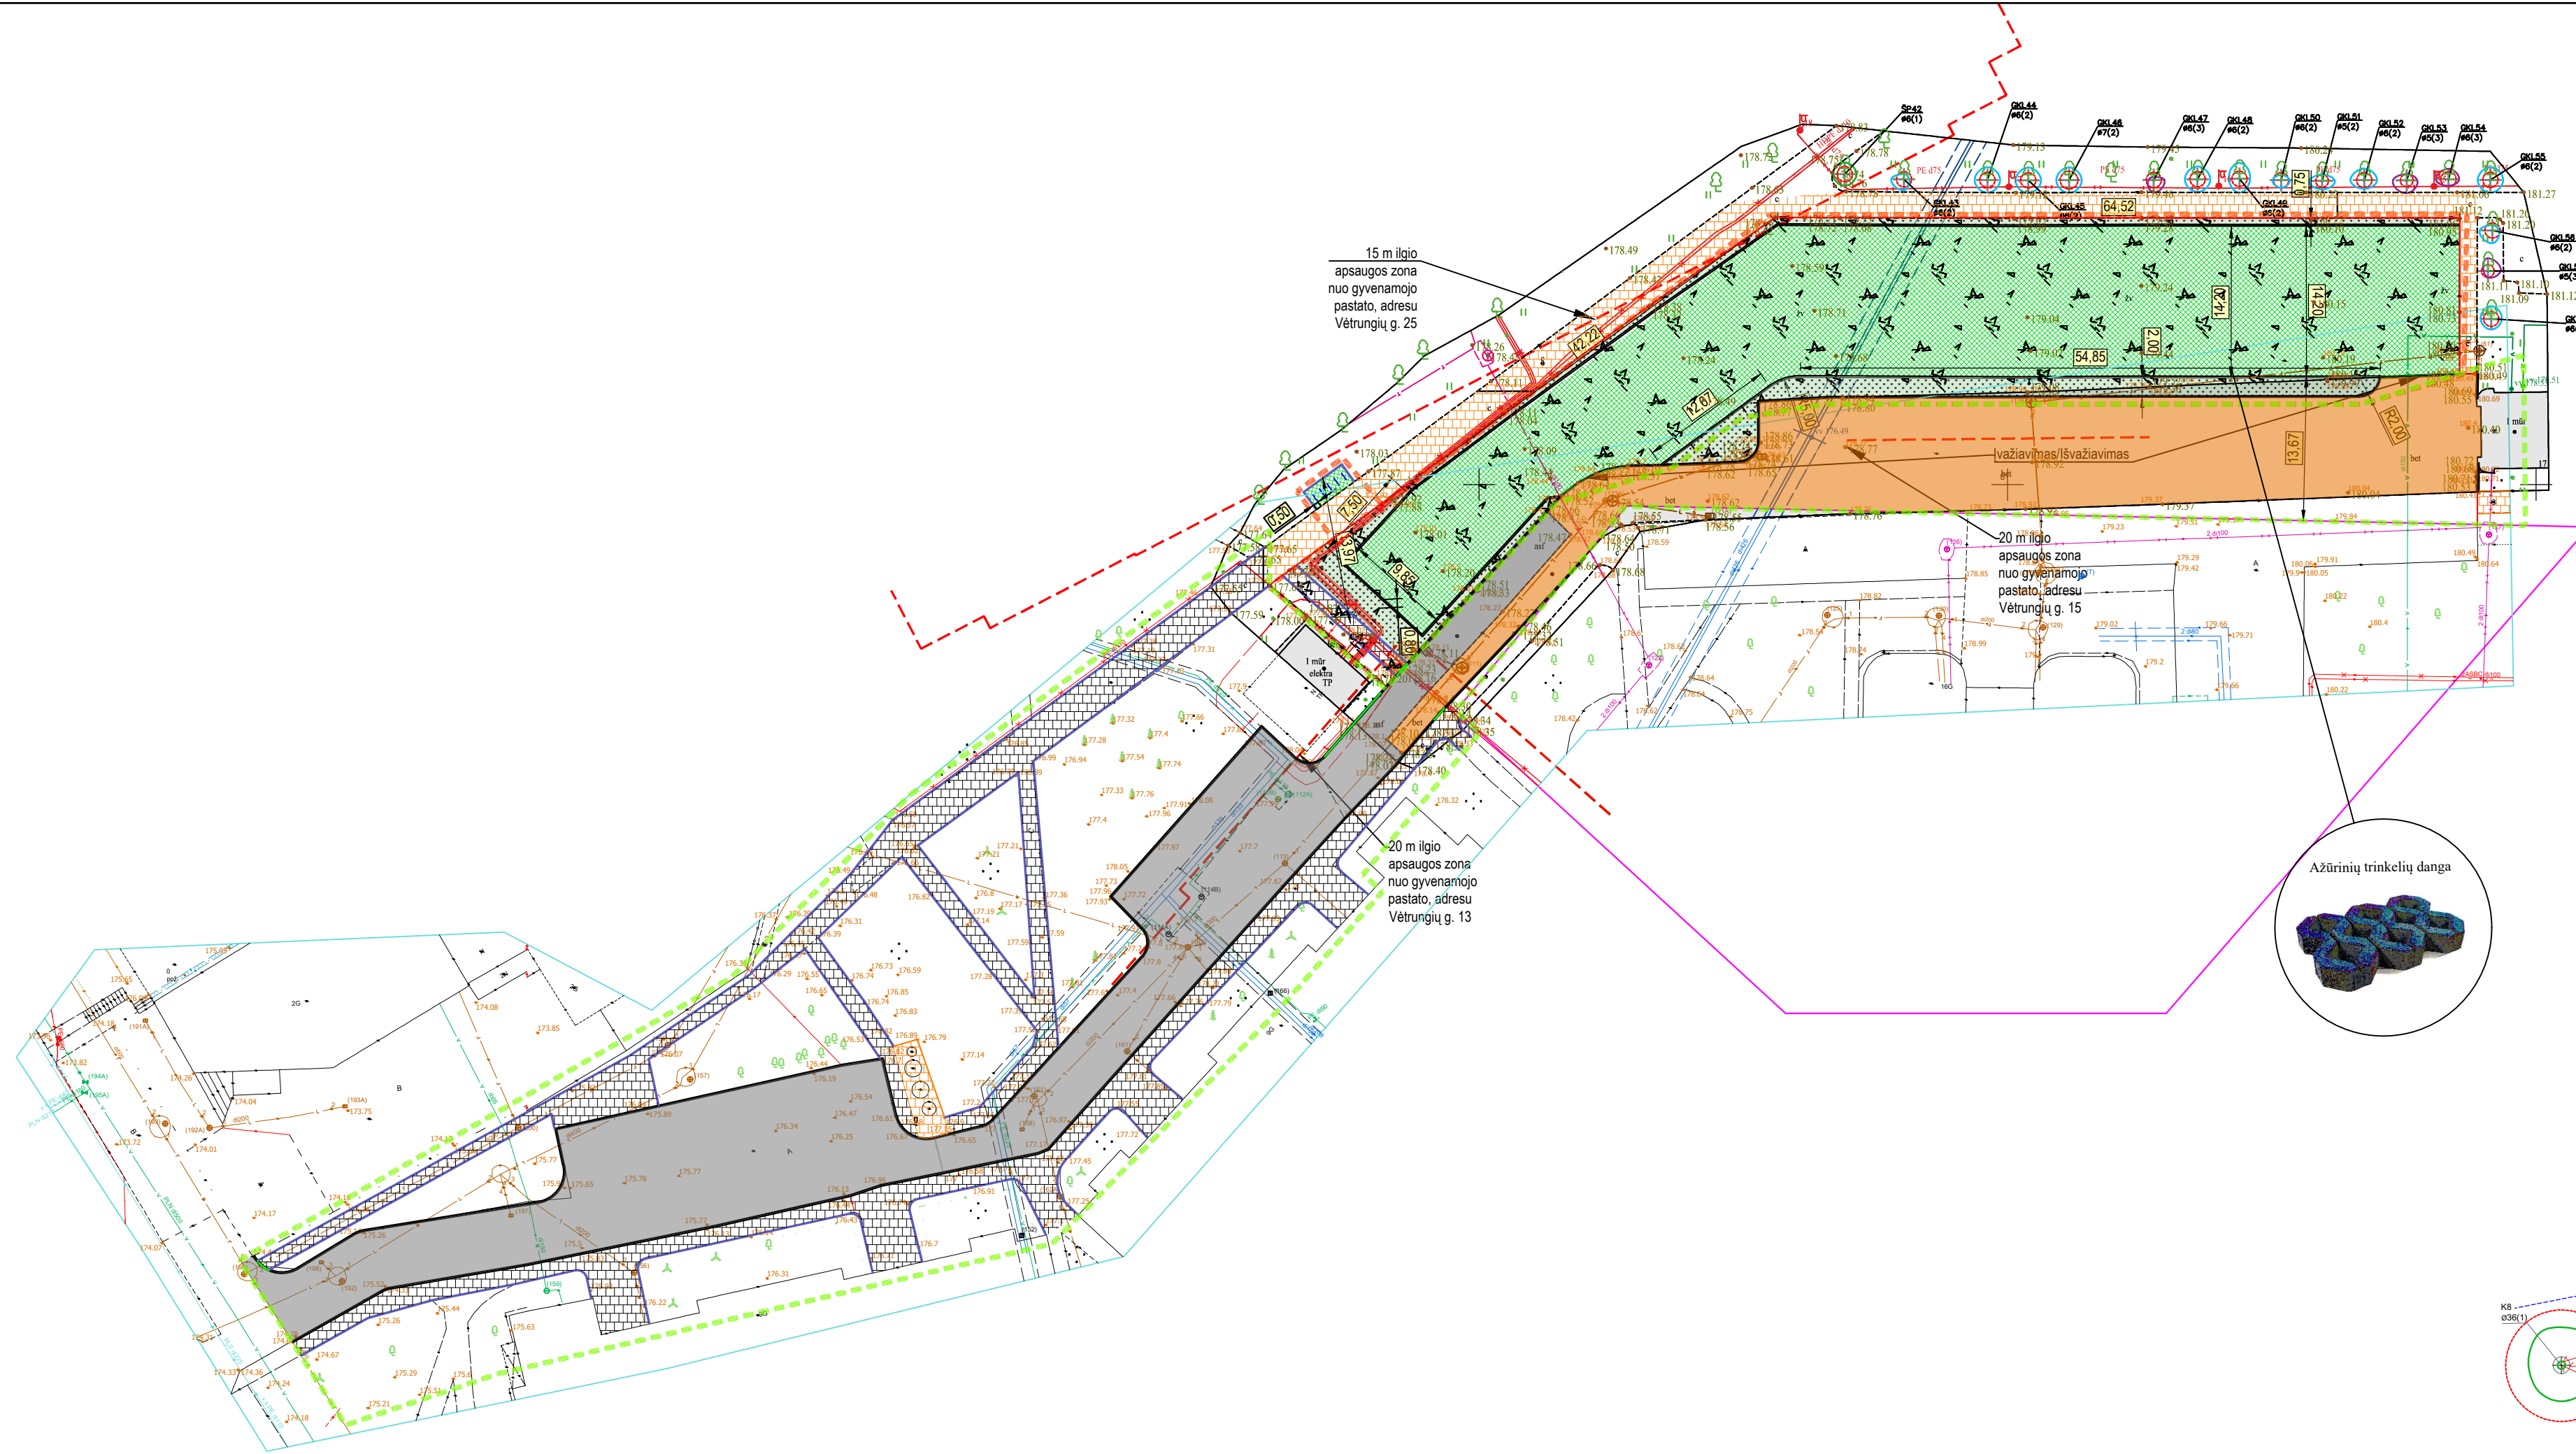


SUTARTINIAI ŽYMĖJIMAI	
	Projektuojamos naujos infrastruktūros (ažūrinės dangos) ribos
	Remontuojamos daugiabučių namų kiemo infrastruktūros ribos (atskiru projektu)
	Projektuojamas betoninis bordiūras 100x15x30 cm (su 10 cm peraukštėjimu)
	Projektuojamas betoninis vejos bordiūras 100x8x20 cm
	Projektuojamas nužemintas betoninis bordiūras 100x15x30 cm
	Projektuojama ažūrinių plytelių danga
	Projektuojamas atstatomas ir veja užsėjamas dirvožemio sluoksnis
	Atnaujinama esama asfalto danga
	Atnaujinama esama plytelių danga
	Esama geros būklės plytelių danga
	Esama geros būklės gatvės bordiūras
	Atnaujinama betono danga
	Įrengiami dviračių stovai
	Žemės sklypo riba

PASTABOS:	
Statinio plotas - apie 1400 m ² . Statinio plotas techninio darbo projekto rengimo metu turi būti tikslinamas ir projektiniuose pasiūlymuose apibrėžiamas tik preliminariai. Taip pat projektuojama aikštelė dviračių stovams. Statins nuo artimiausio gyvenamojo pastato projektuojamas ne mažiau 15-20 metrų atstumu.	

0	2024-05-16	Projektiniai pasiūlymai			
Laida	Įsleidimo data	Laidos statusas. Keitimo priežastis (jei taikoma)			
KVAL. PAT. DOK. NR.	MASPRO	Im. k.: 303367684 Ulonų g. 2, Vilnius Telefonas: +37067651299 El. paštas: info@maspro.lt			
STATINIO PROJEKTO PAVADINIMAS:		Kitos paskirties inžinerinio statinio [12], Vėtrungių g. 15, Vilniuje statybos projektas			
DOKUMENTO PAVADINIMAS					
35499	PV	S. Kaniušėnienė	DOKUMENTO ŽYMUO: 24.289388-04-PP-B-02	LAPAS	LAPŲ
40715	PDV	S. Volosenko		1	1
KALBOS TRUMP. LT	STATYTOJAS IR (ARBA) UŽSAKOVAS Vilniaus miesto savivaldybė / Vilniaus miesto savivaldybės administracija				

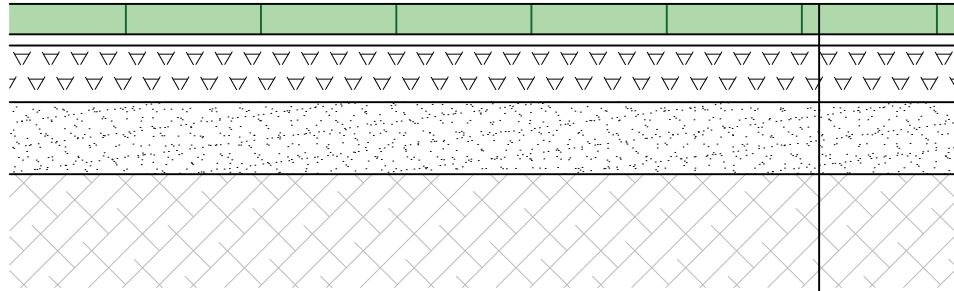

Ažūrinės trinkelės užpildytos augaliniu sluoksniu	8 cm
Išlyginamasis pasluoksnis	3 cm
Skaldos pagrindo sluoksnis iš nesurištų mineralinių medžiagų mišinio ($E_{v2} \geq 120$ MPa);	15 cm
Apsauginis šalčiui atsparus pagrindo sluoksnis ($E_{v2} \geq 100$ MPa);	≥ 19 cm
Žemės sankasa ($E_{v2} \geq 45$ MPa)	

0	2024-04-30	Projektiniai Pasiūlymai				
Laida	Išleidimo data	Laidos statusas. Keitmo priežastis (jei taikoma)				
KVAL. PAT. DOK. NR.		Įm. k.: 303367684 Ulonų g. 2, Vilnius Telefonas: +37067651299 El. paštas: info@maspro.lt		STATINIO PROJEKTO PAVADINIMAS: Kitos paskirties inžinerinio statinio [12], Vėtrungių g.15, Vilniuje statybos projektas		
		35499	PV	S. Kaniušėnienė	DOKUMENTO PAVADINIMAS Aikštelės dangų konstrukcija, M 1:20	LAI DA
40715	PDV	S. Volosenko	0			
KALBOS TRUMP. LT	STATYTOJAS IR (ARBA) UŽSAKOVAS Vilniaus miesto savivaldybė / Vilniaus miesto savivaldybės administracija		DOKUMENTO ŽYMUO: 24.289388-04-PP-B-03		LAPAS	LAPŲ
				1	1	