


SITUACIJOS SCHEMA

76/31 - 0297

OBJEKTO VIETA

76/31 - 0296

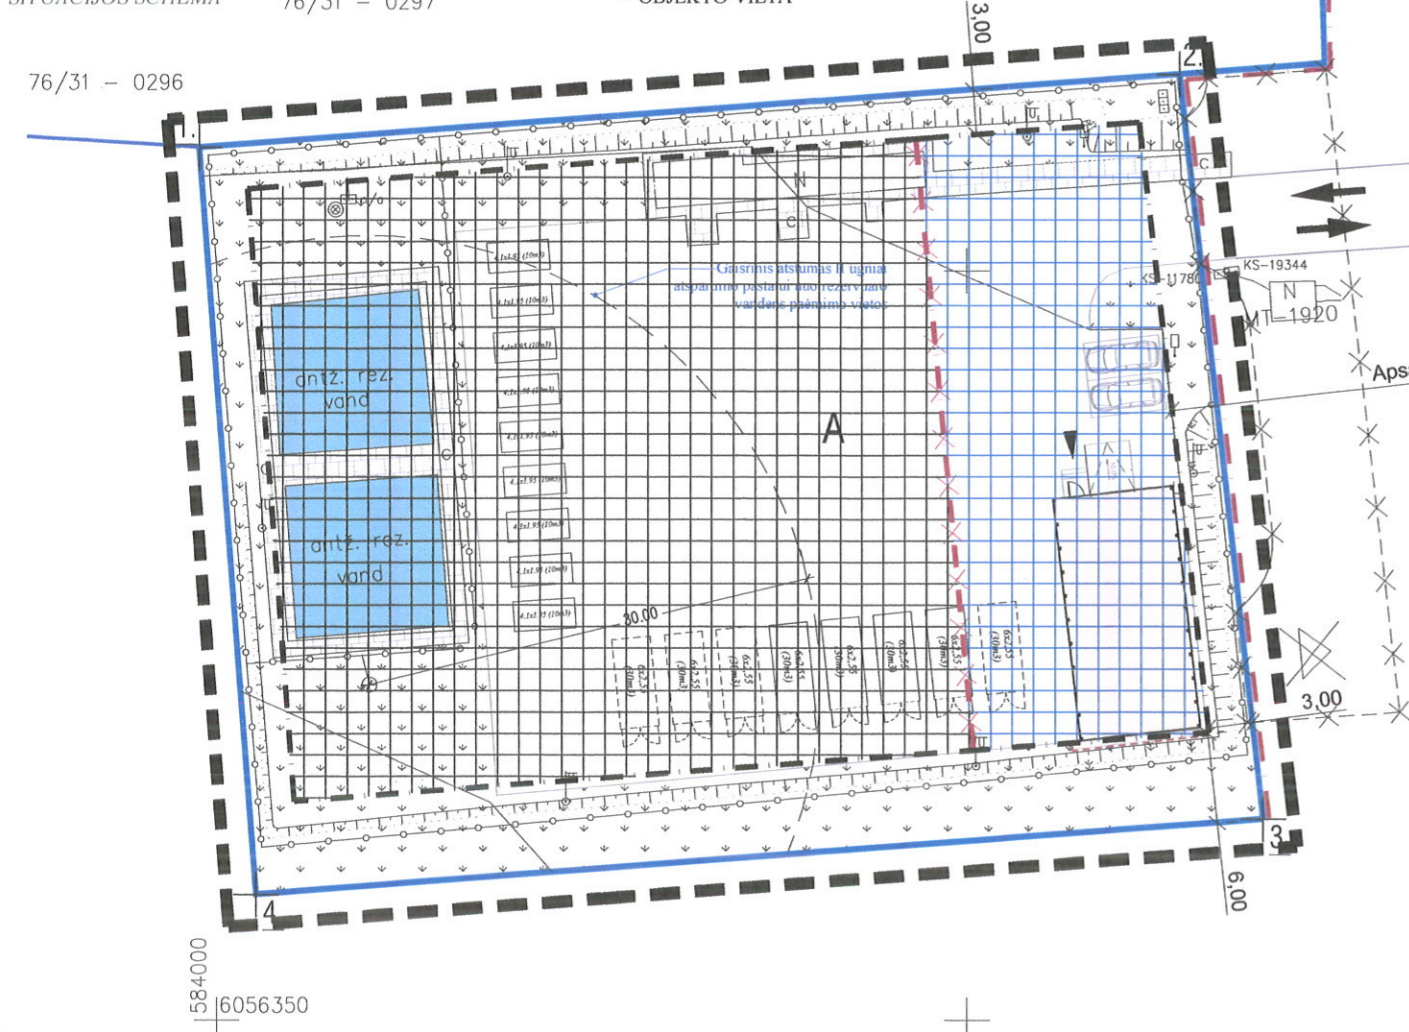

SP patvirtintos RL Gatvės raudonoji linija (šaltinis https://maps.vilnius.lt/teritoriju-planavimas/planavimas.html)

LIEPKALNIO G. (B2 kategorija)

Vilniaus miesto savivaldybės administracijos
Miesto plėtros departamentas
TERITORIJŲ PLANAVIMO KOMISIJA
2019-09-04/05
PROT. NR. 1-9/19-1
GIS NR. 7790

SI „Vilniaus planas“
Geografinių informacinių
sistemų poskyris
Karolis Dambrauskas
2019 08 29
7790

DETALIOJO PLANO KOREKTŪROS
EKSPLIKACIJA IR SUTARTINIAI ŽYMĖJIMAI

RIBOS	
	Detaliojo plano galiojimo riba
	Sklypų ribos
	Gatvės raudonoji linija
	Gatvės raudonoji linija (patvirtinta SP)
	Gatvės važiuojamoji dalis
	Esama užstatymo riba
	Naikinama užstatymo riba
	Projektuojama užstatymo riba
TERITORIJOS	
	Ivažiavimo - išvažiavimo kryptis
	Naikinamas išvažiavimas
	Naikinamas išvažiavimas
	Esama užstatymo zona
	Naujai formuojama užstatymo zona
	SAZ riba (50 m iki gyvenamosios teritorijos)

EKSPLIKACIJA IR SUTARTINIAI ŽYMĖJIMAI

RIBOS	
	Sklypų ribos
	Gatvės raudonoji linija
	Gatvės raudonoji linija (patvirtinta SP)
	Gatvės važiuojamoji dalis
	Ivažiavimo - išvažiavimo kryptis
STATINIAI	
N	Esama kilnojamų konteinerinių pastatų grupė
	Esamas atviras vandens telkinys gaisram ges.
	Projektuojamas sandėliavimo paskirties pastatas
	Kilnojami stambių atliekų konteineriai
A	Asfalto danga (esama)
	Betoninių plytelių šaligatvis (esamas)
	Veja (esama)

GAISRINĖS SAUGOS PASTABOS:

1. Išorės gaisrų gesinimui numatyta vandenį imti iš sklype esančio atviro vandens rezervuaro.
2. Atstumas iki projektuojamo II ugniai atsparumo pastato 30 m.

PASTABOS:

1. Šio detaliojo plano korektūra nepažeidžia įstatymų ir kitų teisės aktų reikalavimų. Aukštesnio lygmens kompleksinio ar specialiojo teritorijų planavimo sprendinių.
2. Teritorijos tvarkymo ir naudojimo režimas, statinių reglamentai yra nustatyti ir patvirtinti 2005 09 19 Vilniaus m.sav. administracijos direktoriaus įsakymo nr. 30-1456, nekeičiami.
3. Šiuo projektu koreguojama tik statinių statybos užstatymo zona, riba ir įvažiavimas. Kiti reglamentai nustatyti ir patvirtinti 2005 09 19 Vilniaus m.sav. administracijos direktoriaus įsakymo nr. 30-1456, nekeičiami.
4. Projektas ir jo sprendiniai nepažeidžia trečiųjų asmenų interesų.

Esamos požeminės komunikacijos suderintos:

Eil. Nr.	Įstaigos pavadinimas	Data	V.Pavardė	Parašas	Pastabos
1.	Vilniaus m. sav. adm. MPD	2019.05.28	E. Puzinaitis		
2.	AB "VSI"	2019.02.28	A. Mikulskis		
3.	AB "Telia"	2019.03.05	V. Puzinaitis		
4.	UAB "Vilniaus gatvių apv. elektros tinklai"	2018.10.01	A. Antonavičius		
5.	AB "Energijos skirstymo operatorius"	2018.10.02	R. Biskupaitis		foj. no. 13555
6.	UAB "Skaidula"	18.10.03	S. Pacharevičius		
7.	UAB "Vilniaus viešasis transportas"	2019.02.28	A. Rukšėnas		
8.	AB "Litgrid"	2019.02.28	U. Boka		

UAB "STATIKADA"			
pareiškėjas	v. pavardė	parašas	data
VYKDYTOJAS	A. RADZEVIC		2019.08.08
KVALIFIKACIJOS PAŽYMĖJIMAS NR. IGRV-092			
UŽSAKOVAS UAB "VAATC"			
Topografinis planas M: 500			
Vilniaus m. Liepkalnio g. 113B			
OBJEKTO	Lapų skaičius	Lapo Nr.	Koordinatų sistema - IES-84
	1	1	Aukščių sistema - IAS07

0	2019 08		
Laida	Išleidimo data		
KVAL. PATV. DOK.NR.		UAB Domus Export	Teritorijos prie Liepkalnio gatvės detaliojo plano statinių statybos zonos, ribos ir išvažiavimo koregavimas sklype Liepkalnio g. 113b, Vilnius (Užstatymo ribų koregavimas techninio darbo projekto rengimo metu)
A1502	PV	M. A. Sadauskaitė-Fontaine	Brėžinys
BA000953	Arch.	K. Tyla	M
			SKLYPO SUTVARKYMO PLANAS SU KOREGUOJAMA STATINIŲ STATYBOS ZONA
ETAPAS	Statytojas / užsakovas		Lapas Lapų
DP K	UAB "VAATC"	Tomas Vaitkevičius tvirtinu	03 03