


VILNIAUS MIESTO SAVIVALDYBĖS PANERIŲ SENIŪNIJOS  
**Fabriko g. Nr. 76, Nr. 78, Nr. 80**  
ADRESŲ NUMERIŲ KEITIMO/SUTEIKIMO PLANAS

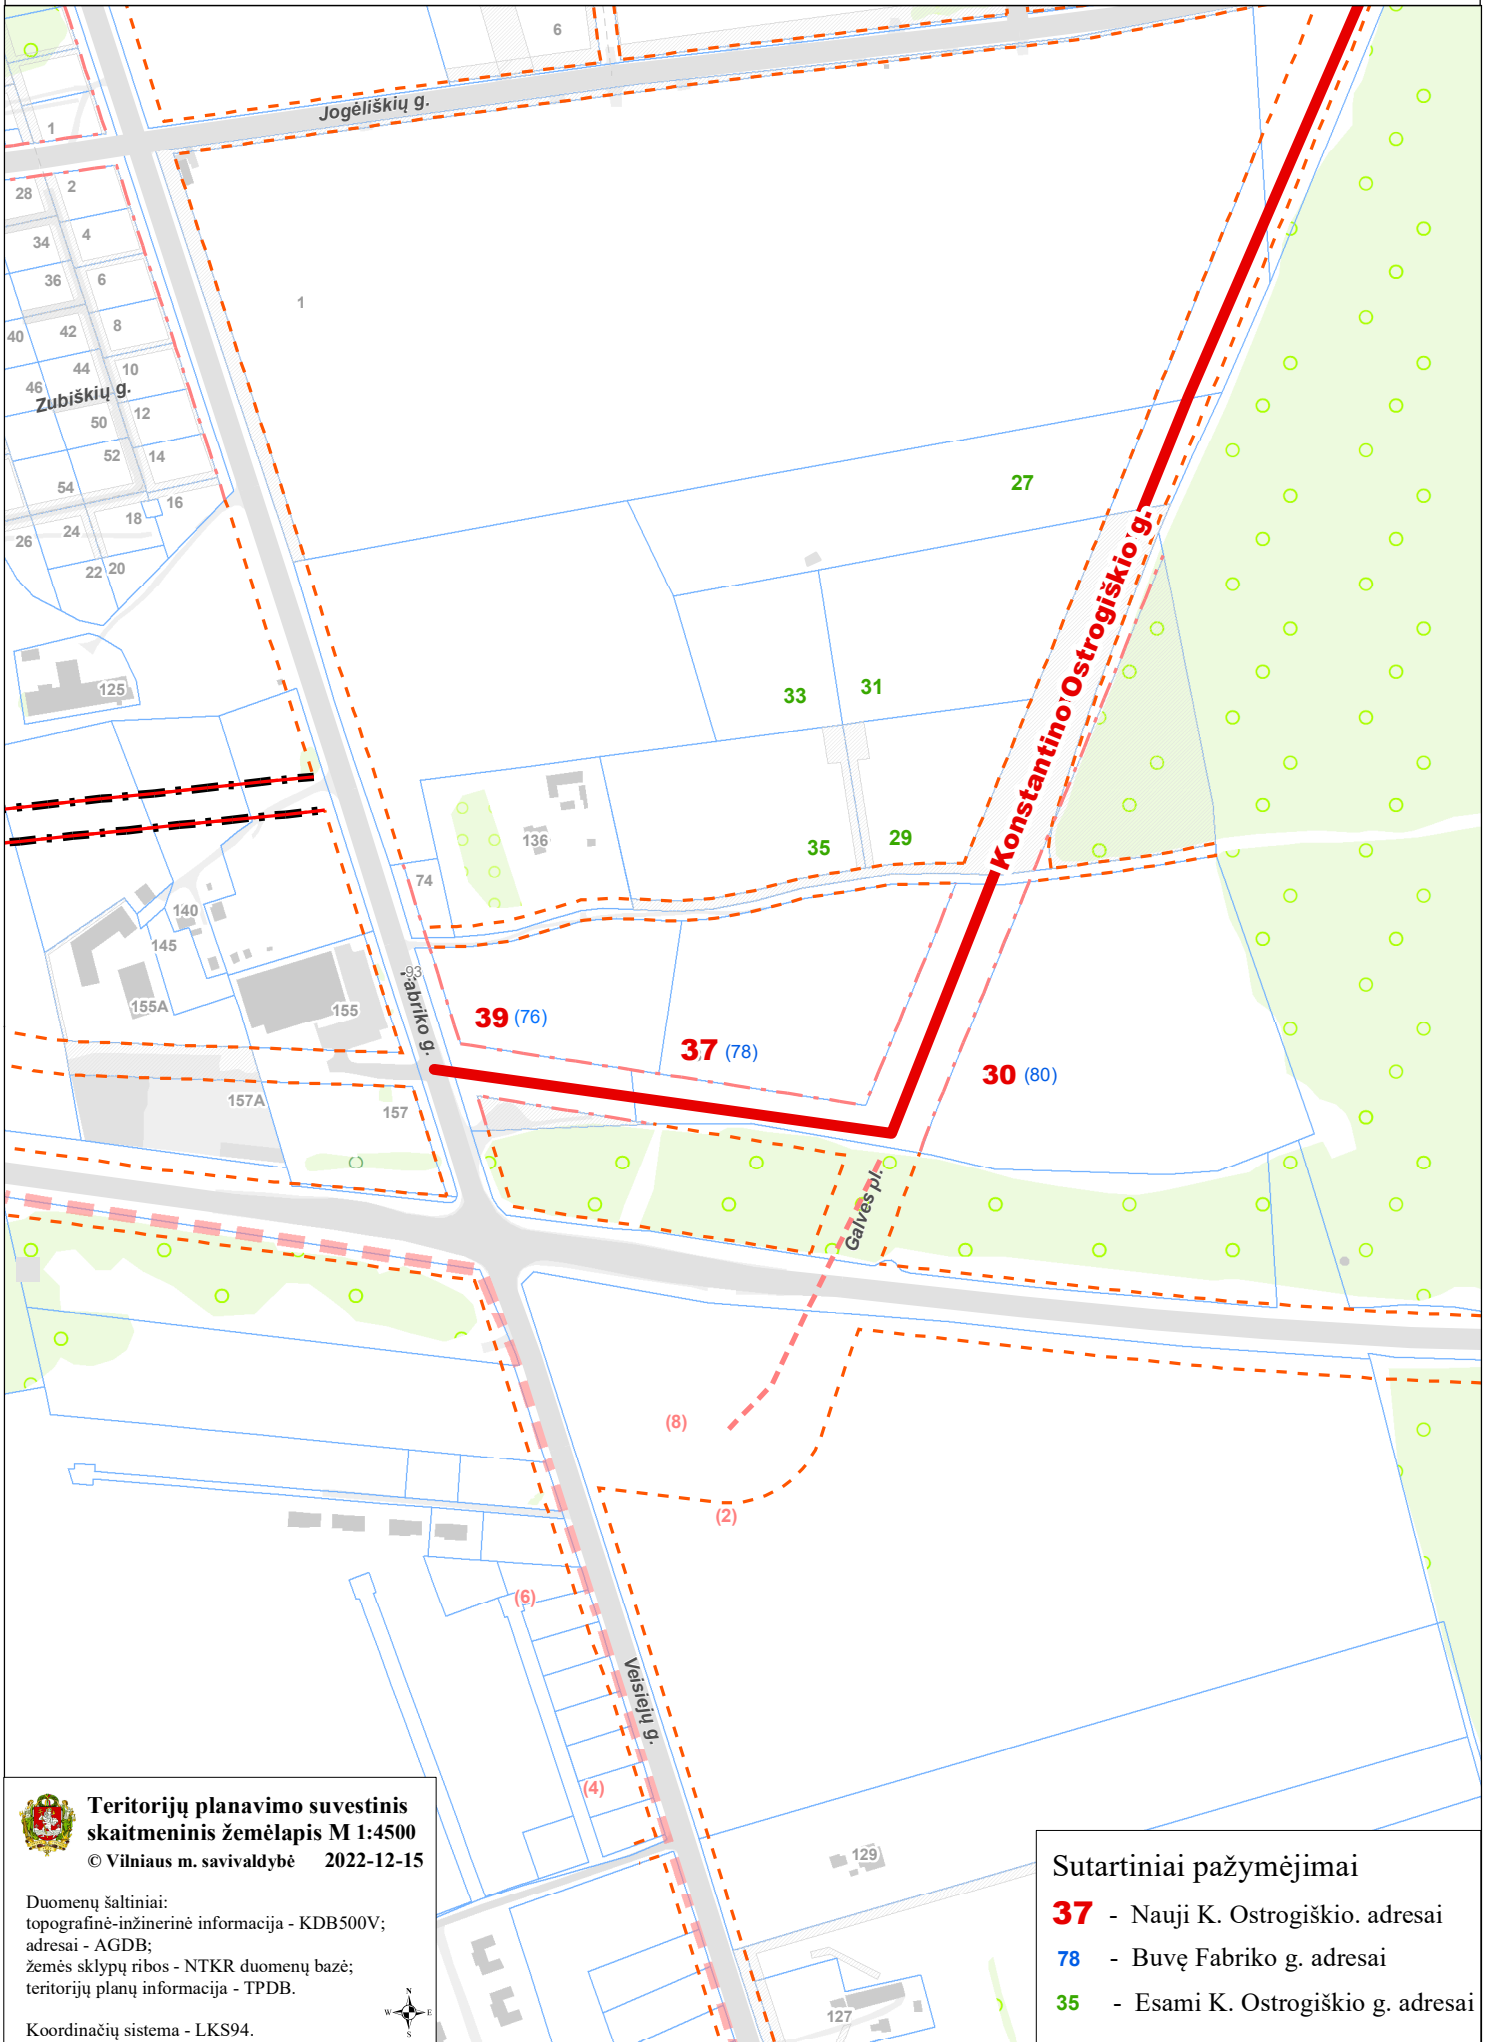

**Teritorijų planavimo suvestinis  
skaitmeninis žemėlapis M 1:4500**  
© Vilniaus m. savivaldybė 2022-12-15

Duomenų šaltiniai:  
topografinė-inžinerinė informacija - KDB500V;  
adresai - AGDB;  
žemės sklypų ribos - NTKR duomenų bazė;  
teritorijų planų informacija - TPDB.

Koordinacių sistema - LKS94.



**Sutartiniai pažymėjimai**

- 37** - Nauji K. Ostrogiškio. adresai
- 78** - Buvę Fabriko g. adresai
- 35** - Esami K. Ostrogiškio g. adresai