

Planuojama teritorija  
Mažo užstatymo intensyvumo zona

**BENDRASIS PLANAS. PAGRINDINIO BRĖŽINIO FUNKCINIŲ ZONŲ IŠTRAUKA**

TPD registracijos Nr. T00086338  
Galioja nuo 2021-06-08



M 1:10000

© Vilniaus m. savivaldybė 2023-05-16

**Sutartiniai ženklai:**

- VĮ "Registrų centras" sklypai
- Saugomos gamtinės teritorijos
- Vandenviečių SAZ
- Valstybiniai miškai

**Funkcinės zonos**

**Neurbanizuojamos teritorijos FZ**

- Miškų ir miškingų teritorijų zona
- Žemės ūkio teritorijų zona
- Vandenių zona
- Konservacinės teritorijos zona

**Urbanizuotos ir urbanizuojamos teritorijos FZ**


- Gyvenamoji zona:
- Ekstensyvaus užstatymo gyvenamoji zona
  - Mažo užstatymo intensyvumo gyvenamoji zona
  - Vidutinio užstatymo intensyvumo gyvenamoji zona
  - Intensyvaus užstatymo gyvenamoji zona
- Centrų zona:
- Pagrindinio centro zona
  - Miesto dalies centro zona
  - Specializuotų kompleksų zona

- Paslaugų zona
- Sodininkų bendrijų zona
- Pramonės ir sandėliavimo zona
- Inžinerinės infrastruktūros zona
- Inžinerinės infrastruktūros koridorių zona
- Vandenviečių zona
- Bendro naudojimo erdvių, atskirųjų želdynų zona:
- Intensyviai naudojamų želdynų zona
- Ekstensyviai naudojamų želdynų zona

60778000

60776000

60774000

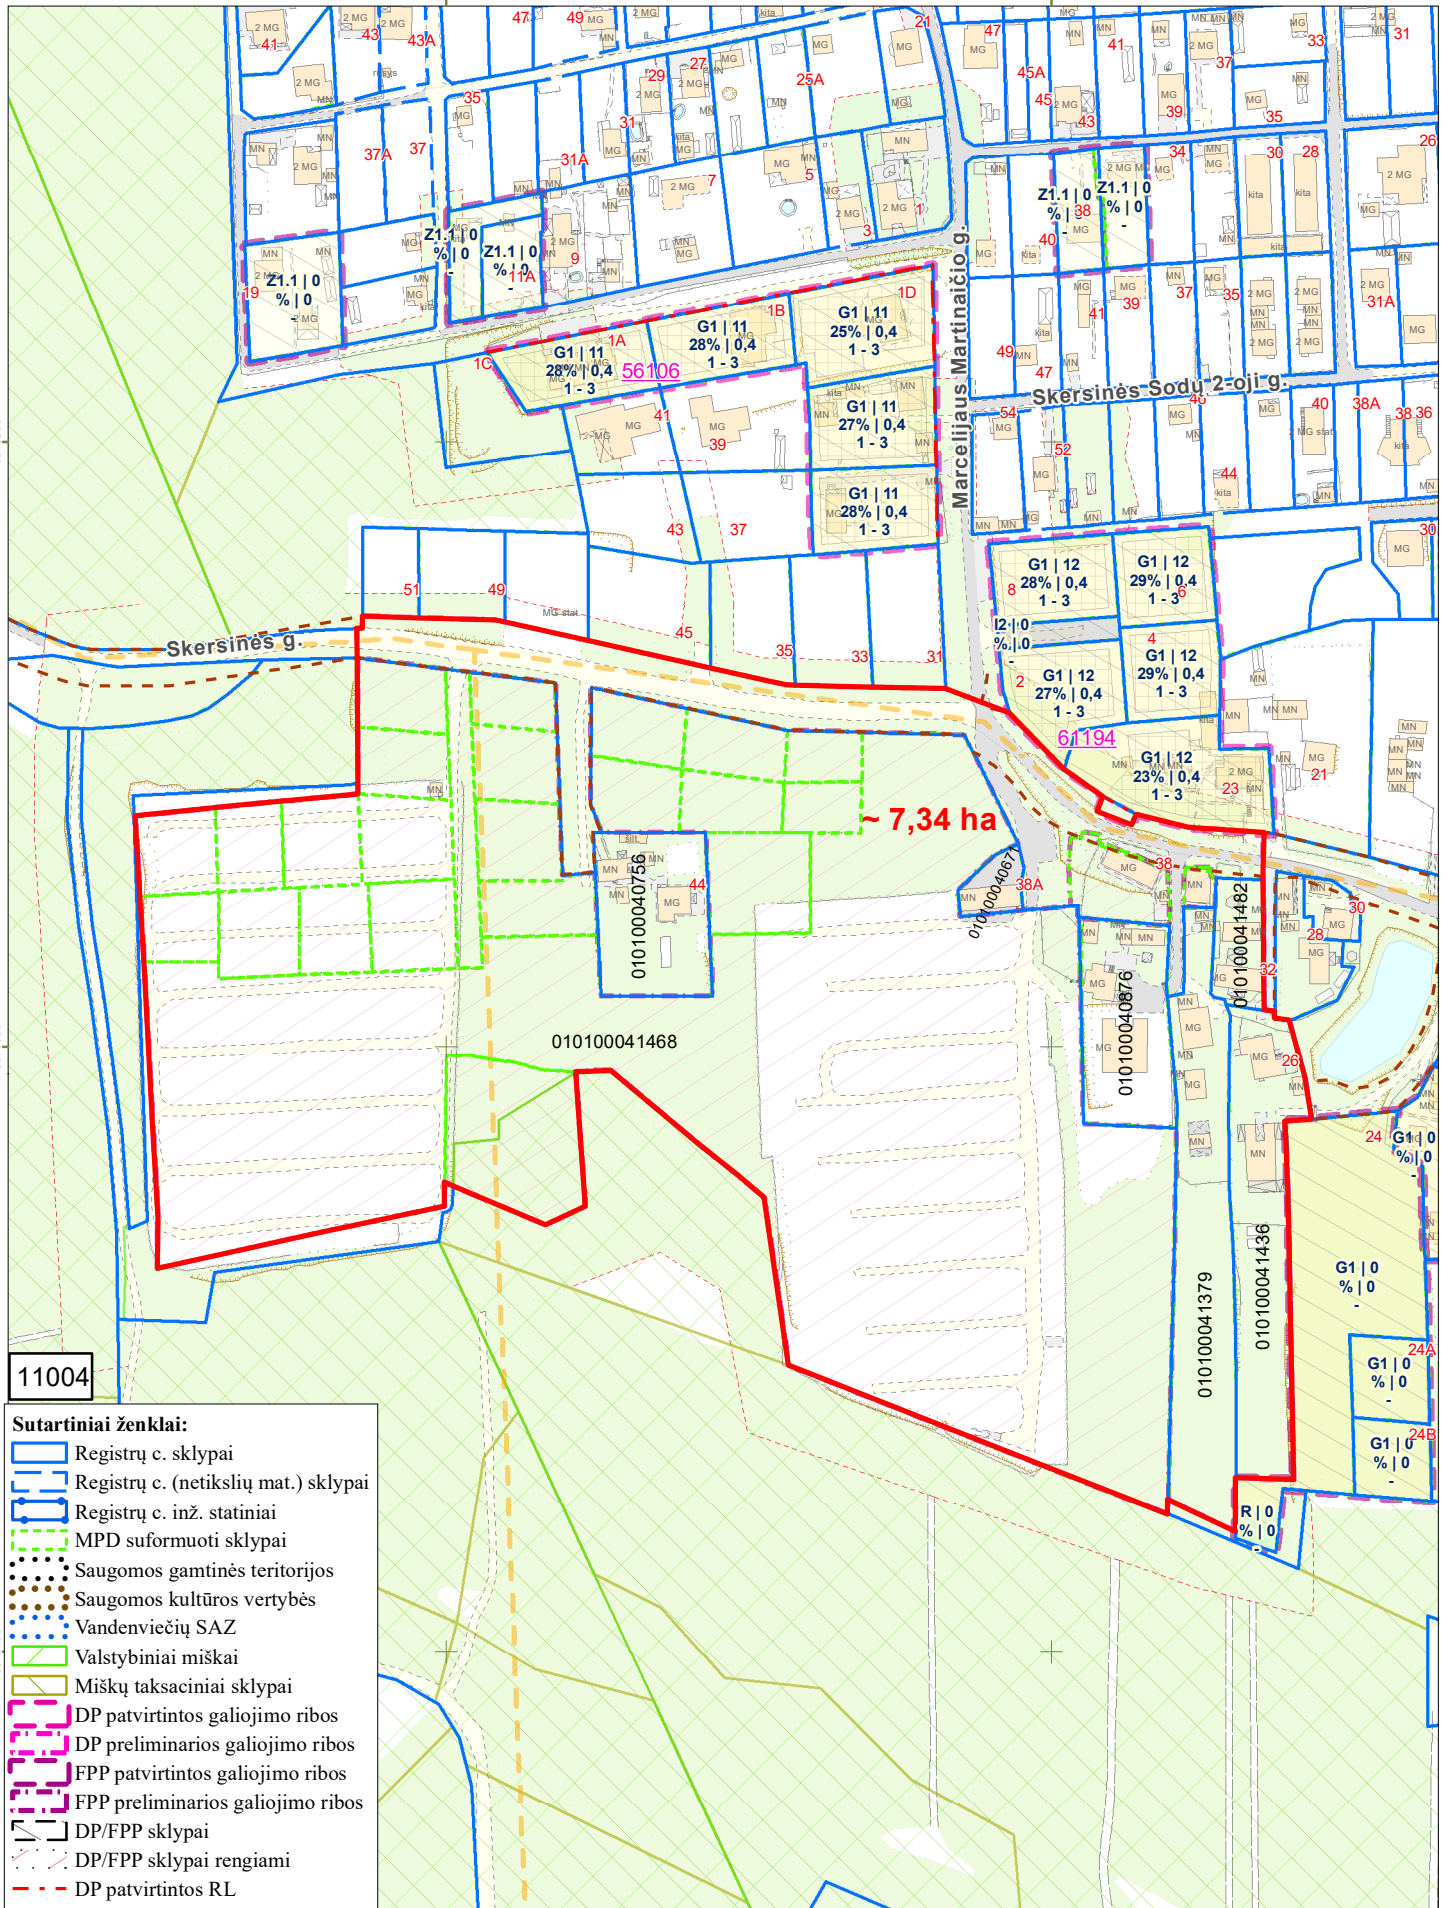

11004

- Sutartiniai ženklai:**
- Registrų c. sklypai
  - Registrų c. (netikslių mat.) sklypai
  - Registrų c. inž. statiniai
  - MPD suformuoti sklypai
  - Saugomos gamtinės teritorijos
  - Saugomos kultūros vertybės
  - Vandenviečių SAZ
  - Valstybiniai miškai
  - Miškų taksaciniai sklypai
  - DP patvirtintos galiojimo ribos
  - DP preliminarios galiojimo ribos
  - FPP patvirtintos galiojimo ribos
  - FPP preliminarios galiojimo ribos
  - DP/FPP sklypai
  - DP/FPP sklypai rengiami
  - DP patvirtintos RL
  - SP patvirtintos RL
  - DP koncepcijų RL
  - Schemos patvirtintos RL
  - DP rengiamos RL
  - SP rengiamos RL
  - Schemos rengiamos RL
  - Esami dviračių takai
  - Projektiniai dviračių takai
  - Planuojama teritorija

PRIEDAS PRIE 2023 m . \_\_\_\_\_ mėn. \_\_\_\_ d. \_\_\_\_\_ M 1:3000

OBJKTAS \_\_\_\_\_

\_\_\_\_\_

\_\_\_\_\_

IŠTRAUKĄ PARUOŠĖ: \_\_\_\_\_

SKLYPAS YRA \_\_\_\_\_ SENIŪNIJOJE