


Esama žemės sklypo:
 paskirtis - kita
 naudojimo būdas - pramonės ir sandėliavimo objektų teritorijos

Pageidaujama žemės sklypo:
 paskirtis - kita
 naudojimo būdas - komercinės paskirties objektų teritorijos.

Tolimoji g. 2B

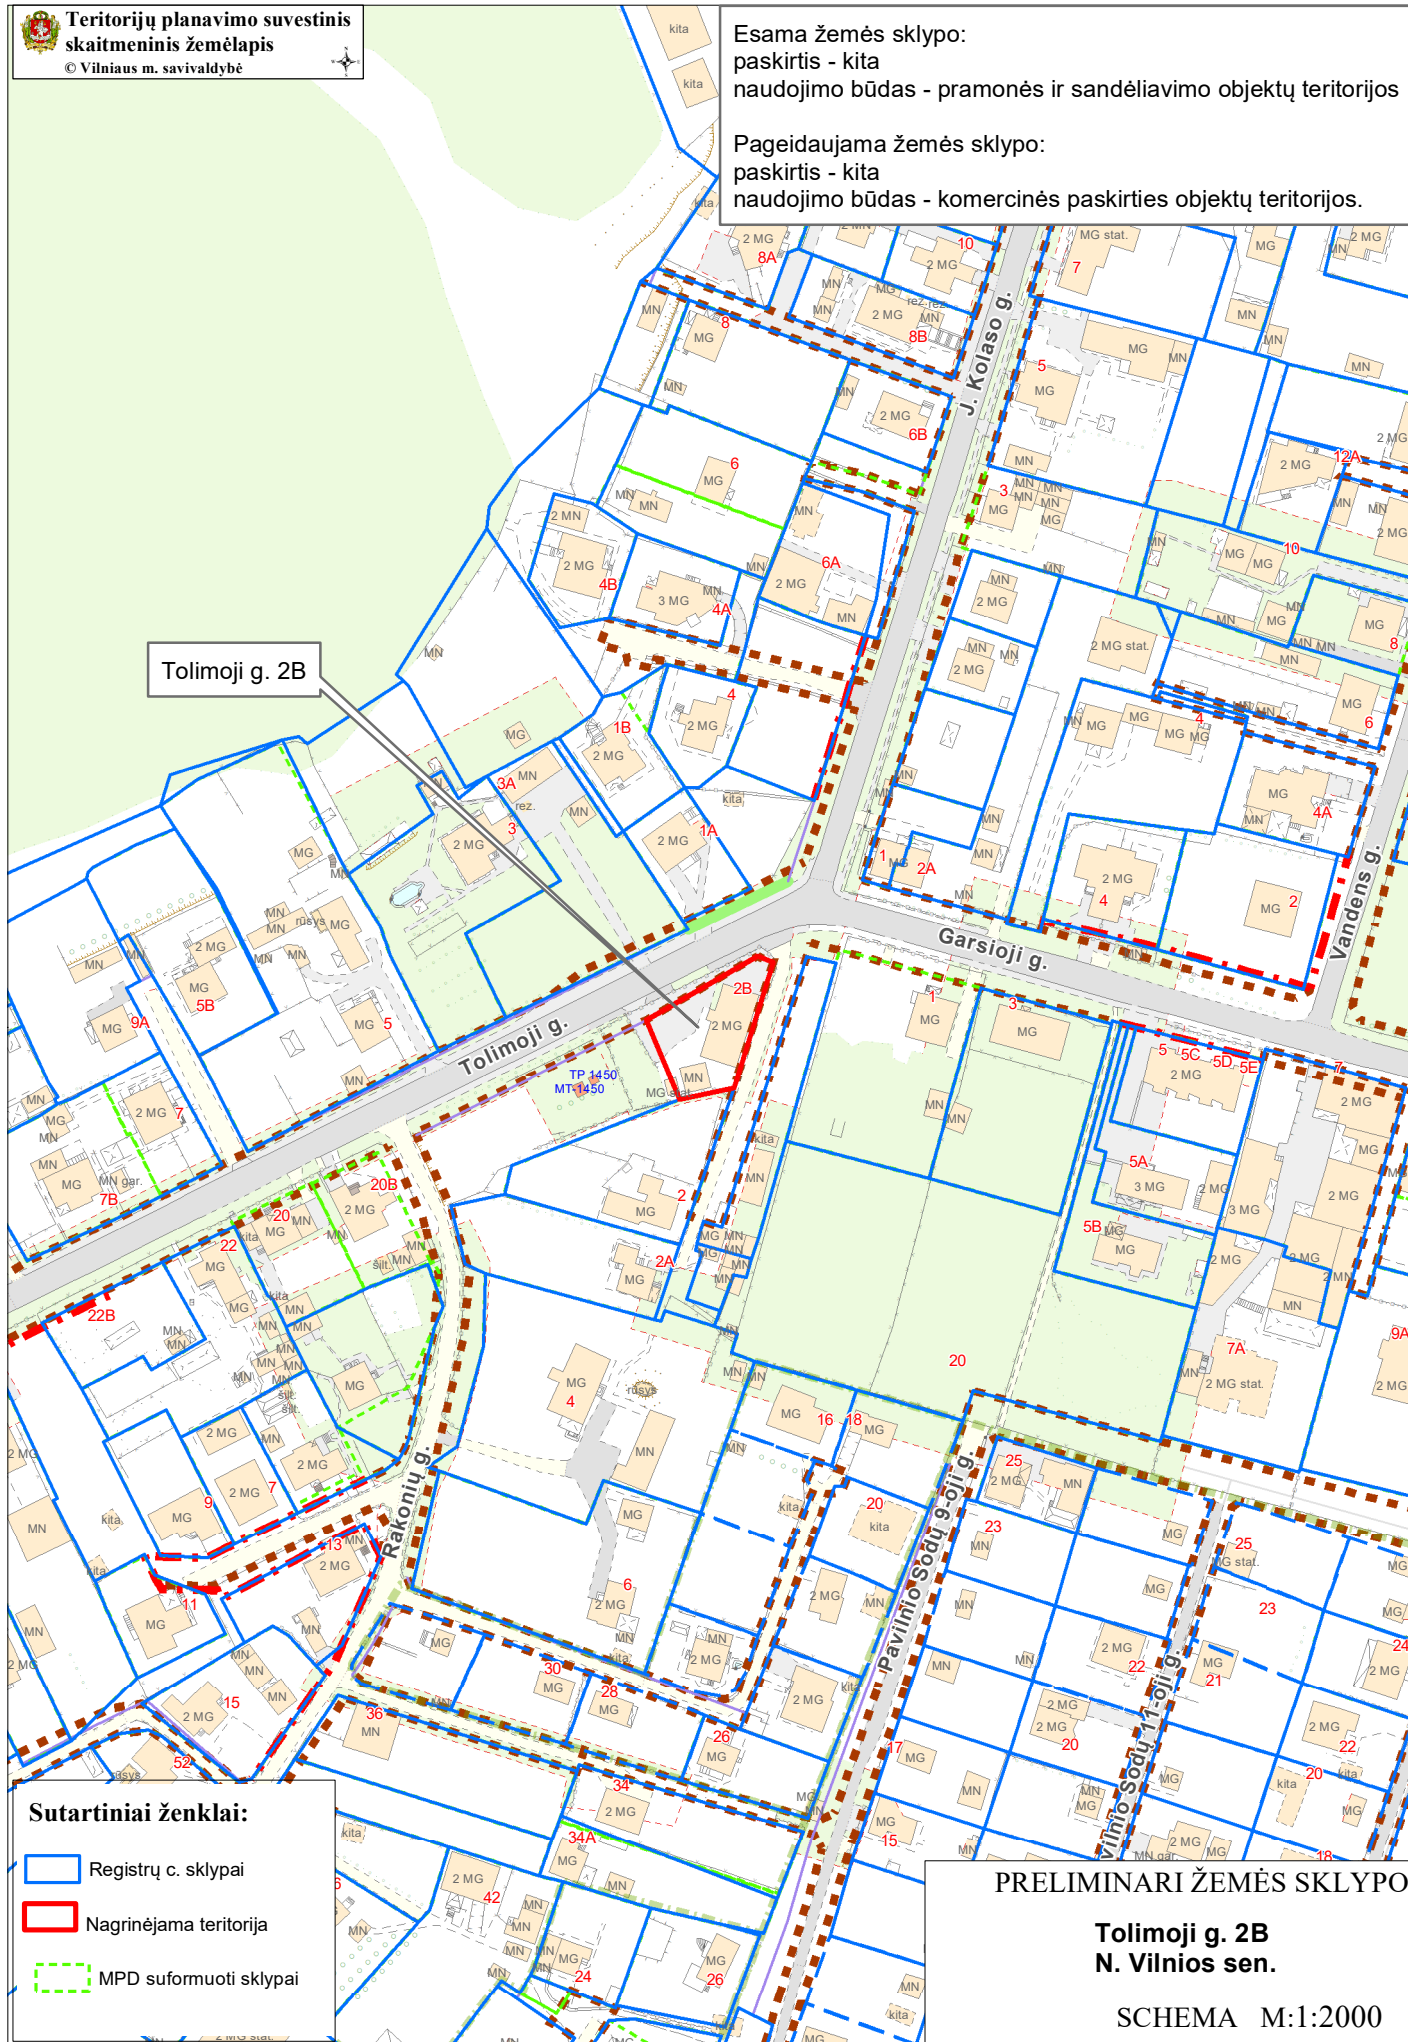

- Sutartiniai ženklai:**
- Registrų c. sklypai
 - Nagrinėjama teritorija
 - MPD suformuoti sklypai

PRELIMINARI ŽEMĖS SKLYPO

**Tolimoji g. 2B
N. Vilnios sen.**

SCHEMA M:1:2000