


**PATVIRTINTA:**  
 Vilniaus miesto savivaldybės  
 Administracijos direktoriaus  
 pavaduotojo  
 2021 m. .... mėn. .... d.  
 įsakymu Nr.

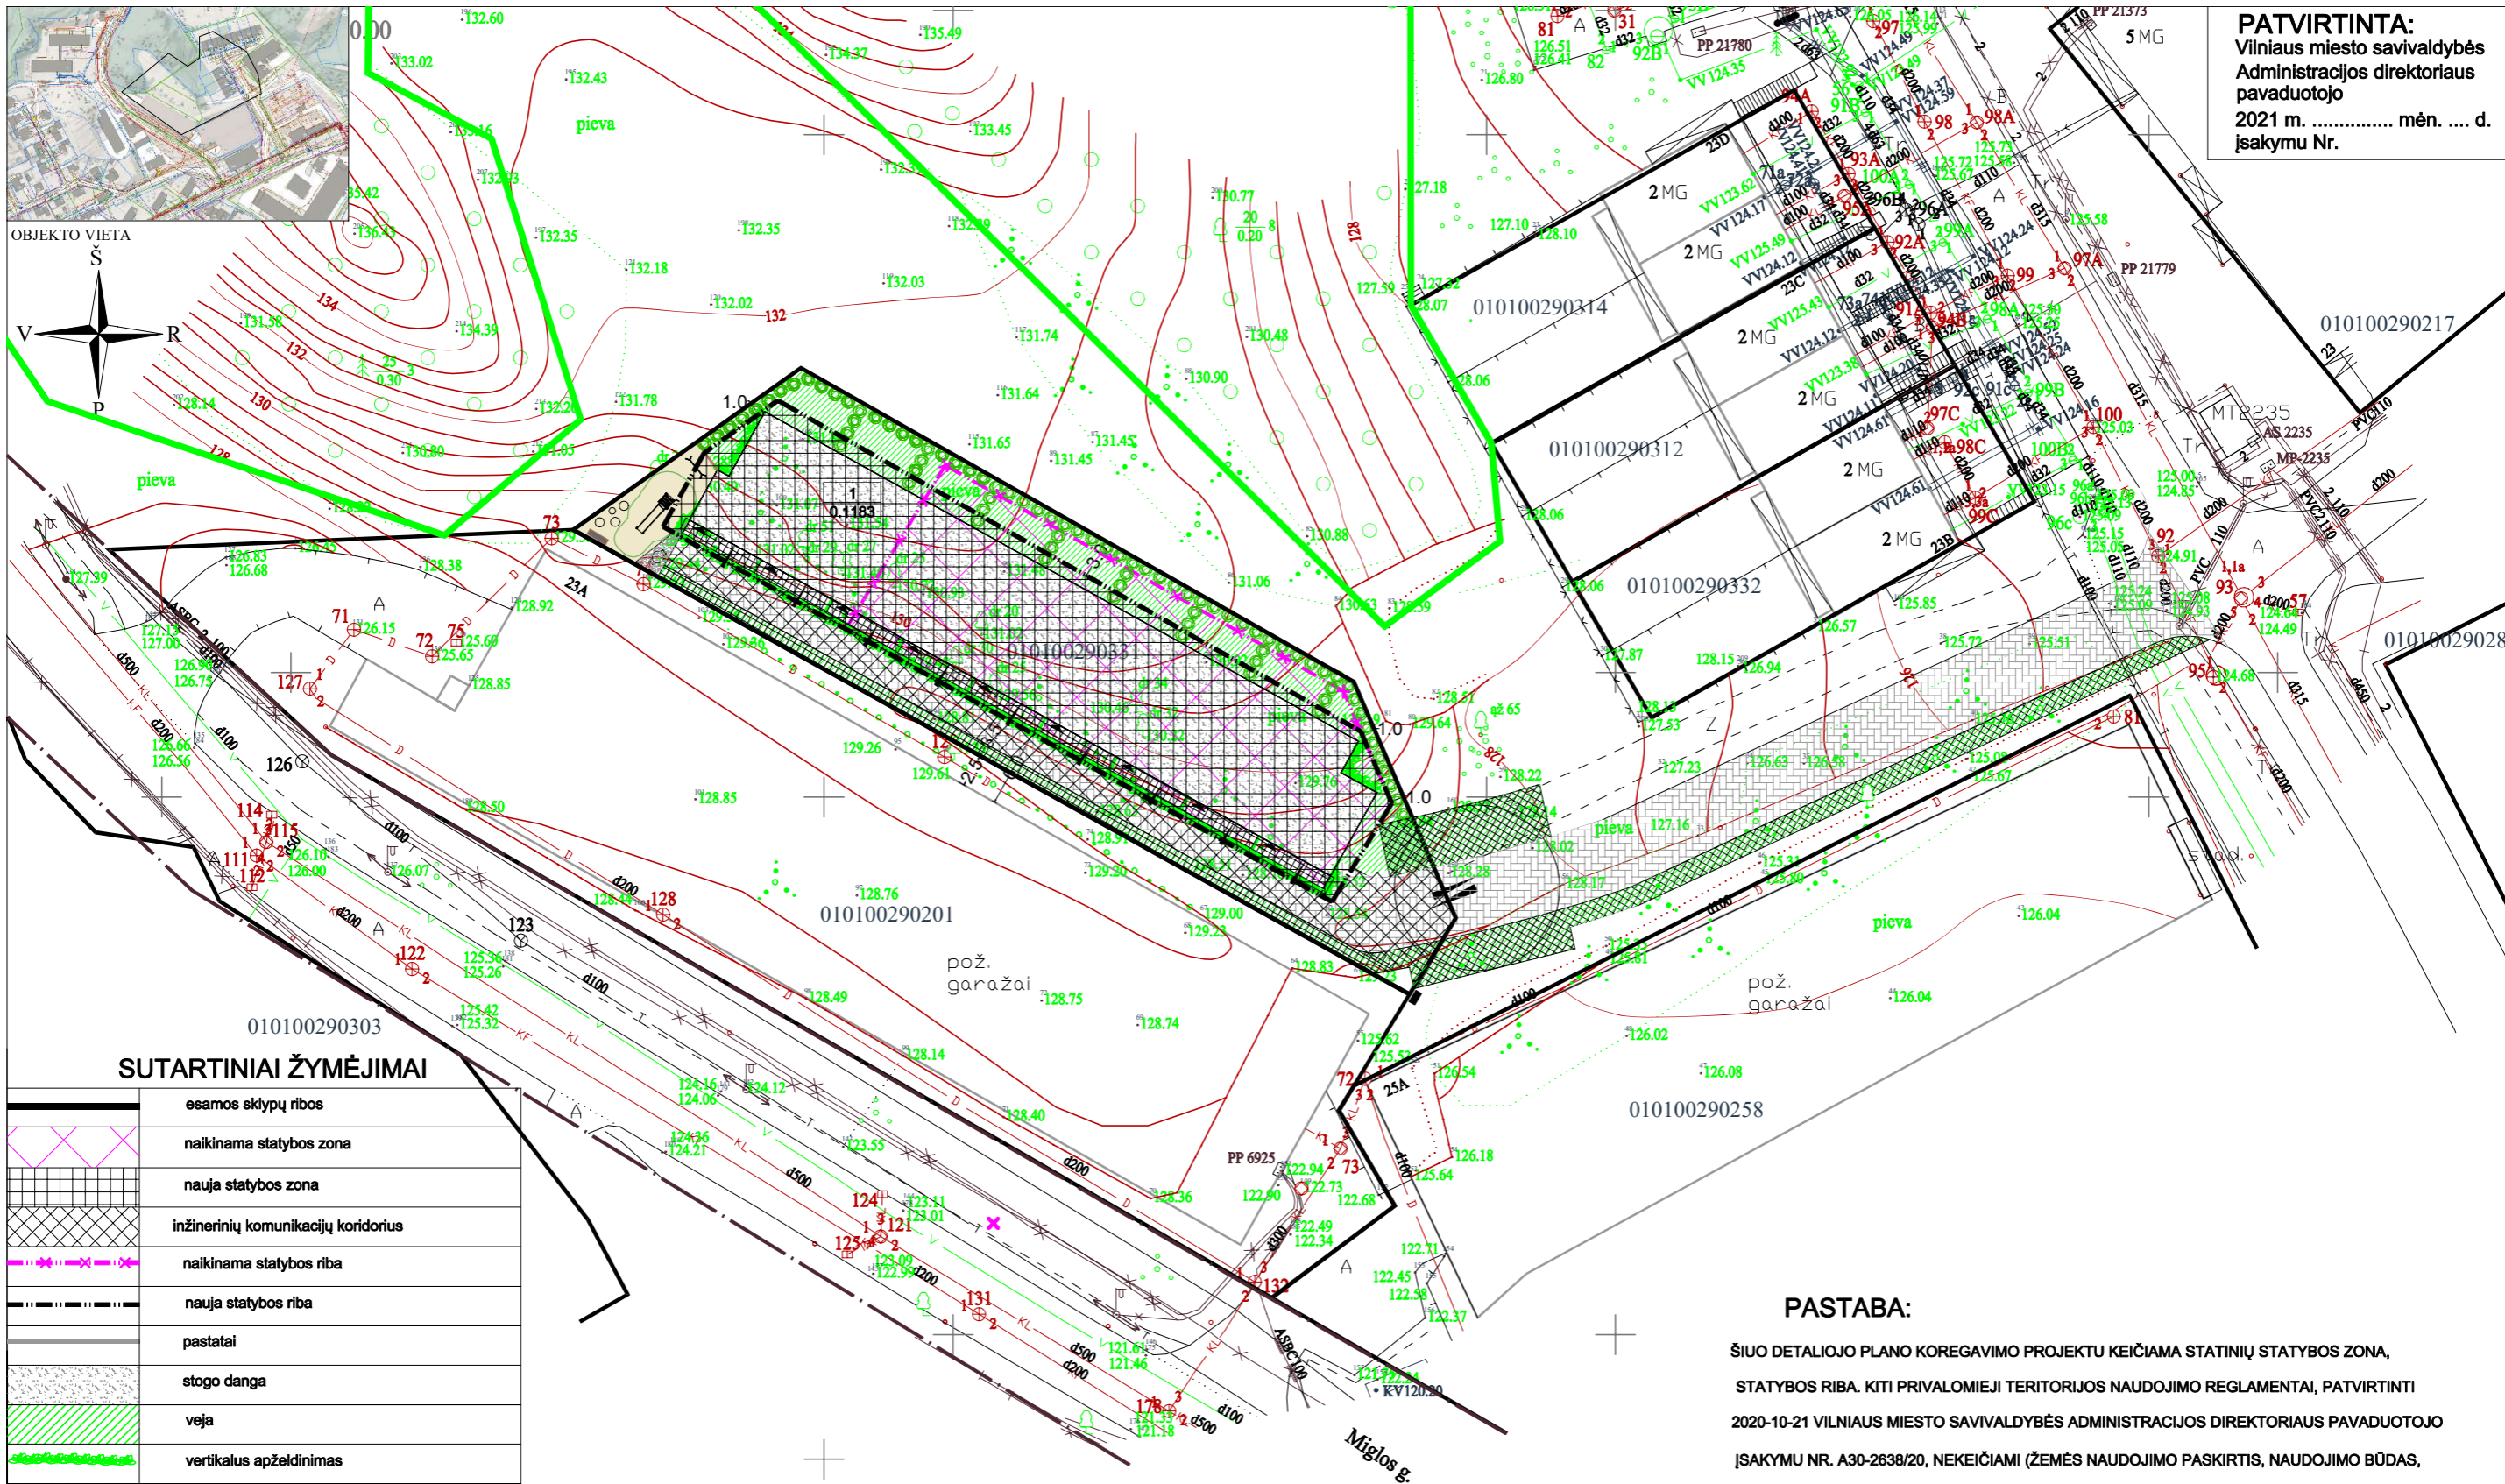

**SUTARTINIAI ŽYMĖJIMAI**

	esamos sklypų ribos
	naikinama statybos zona
	nauja statybos zona
	inžinerinių komunikacijų koridorius
	naikinama statybos riba
	nauja statybos riba
	pastatai
	stogo dangą
	veja
	vertikalus apželdinimas
	ažūrinės plytelės
	akmens masės plytelės
	betoninės trinkelės
	vaikų žaidimų aikštelė
	skalda
	įvažiavimas/išvažiavimas   sklypą, parkavimo vietą
	ėjimas į pastatą
	- sklypo numeris
	- sklypo plotas
	valstybinio miško riba
	sodinami želdiniai - tuja vakarinė (Thuja occidentalis) "Columna"

Stambaus mastelio topografinių ir inžinerinių planų derinimo su inžinerinius tinklus eksploatuojančiomis organizacijomis viešojoje elektroninėje paslaugoje (TOPD) plano teritorijai suteiktas unikalus numeris ir data.

Data	Suteiktas unikalus Nr.
	13:19:155

**PASTABA:**

ŠIUO DETALIOJO PLANO KOREGAVIMO PROJEKTU KEIČIAMA STATINIŲ STATYBOS ZONA, STATYBOS RIBA. KITI PRIVALOMIEJI TERITORIJOS NAUDOJIMO REGLAMENTAI, PATVIRTINTI 2020-10-21 VILNIAUS MIESTO SAVIVALDYBĖS ADMINISTRACIJOS DIREKTORIAUS PAVADUOTOJO ĮSAKYMU NR. A30-2638/20, NEKEIČIAMI (ŽEMĖS NAUDOJIMO PASKIRTIS, NAUDOJIMO BŪDAS, PASTATŲ AUKŠTIS, UŽSTATYMO TANKIS, INTENSIVUMAS, PRIKLAUSOMŲJŲ ŽELDYNŲ DALYS)

ATESTATO NR.		A. VYŠNIAUSKO ARCHITEKTŲ DIRBTUVĖS	SKLYPO PARIBIO G. 23A IR GRETIMŲ SKLYPŲ NEDIDELIŲ VEIKLOS MASTŲ DETALIOJO PLANO SKLYPE NR. 11 PARIBIO G. 23E (KAD. NR. 0101/0029:331) STATINIŲ STATYBOS ZONOS IR STATYBOS RIBŲ KOREGAVIMAS	LAIDA
A355	PR. VADOVAS	A. VYŠNIAUSKAS	SKLYPO PARIBIO G. 23E SUTVARKYMO PLANAS	LAPAS LAPŲ 2 4
	ARCHIT.	D. VYŠNIAUSKIENĖ		
			PLANAVIMO INICIATORIUS: UAB "VALOR LT"	DP 12/21