

VILNIAUS MIESTO GATVIŲ IŠDĖSTYMO PLANAS M 1 : 6000

I LAPAS

Naujosios Vilnios seniūnija

PAVADINIMŲ GATVĖMS, PASTATAMS, STATINIAMS IR KITIEMS OBJEKTAMS SUTEIKIMO, KEITIMO IR ĮTRAUKIMO Į APSKAITĄ TVARKOS APRAŠO I PRIEDAS

Vilniaus miesto savivaldybės tarybos  
2015 m. \_\_\_\_\_ d. sprendimo Nr. \_\_\_\_\_  
priedas

|  |          |
|--|----------|
| Kartografinis pagrindas                  | KDB 500V |
| Gatvės taškų koordinacių nustatymo būdas | Grafinis |

GATVIŲ TAŠKŲ KOORDINACIŲ ŽINIARAŠTIS

A. Kojelavičiaus g. - taškų Nr. plane 1 - 102


| NR. PLANE | X          | Y         |
|-----------|------------|-----------|
| 1         | 6062789,98 | 587017,68 |
| 2         | 6062792,7  | 587048,52 |
| 3         | 6062789,84 | 587084,87 |
| 4         | 6062778,57 | 587147,58 |
| 5         | 6062763,49 | 587187,1  |
| 6         | 6062761,27 | 587207,9  |
| 7         | 6062764,56 | 587228,83 |
| 8         | 6062772,19 | 587252,04 |
| 9         | 6062830,01 | 587366,49 |
| 10        | 6062839,82 | 587389,63 |
| 11        | 6062843,66 | 587408,87 |
| 12        | 6062844,93 | 587428,4  |
| 13        | 6062840,21 | 587449,62 |
| 14        | 6062820,32 | 587486,97 |
| 15        | 6062797,46 | 587517,61 |
| 16        | 6062757,42 | 587583,59 |
| 17        | 6062746,98 | 587607,3  |
| 18        | 6062746,98 | 587625,24 |
| 19        | 6062750,95 | 587643,34 |
| 20        | 6062756,82 | 587659,85 |
| 21        | 6062771,03 | 587687,64 |
| 22        | 6062786,51 | 587717,95 |
| 23        | 6062803,02 | 587755,25 |
| 24        | 6062819,58 | 587832,19 |
| 25        | 6062831,4  | 587878,95 |
| 26        | 6062853,65 | 587929,67 |
| 27        | 6062912,04 | 588060,94 |
| 28        | 6062972,39 | 588219,88 |
| 29        | 6062979,19 | 588235,09 |
| 30        | 6062992,69 | 588258,91 |
| 31        | 6063014,44 | 588288,27 |
| 32        | 6063049,66 | 588334,32 |
| 33        | 6063073,63 | 588361,12 |
| 34        | 6063103,69 | 588390,58 |
| 35        | 6063107,26 | 588395,19 |
| 36        | 6063124,58 | 588425,6  |
| 37        | 6063145,89 | 588482,72 |
| 38        | 6063228,36 | 588718,88 |
| 39        | 6063245,07 | 588776,89 |
| 40        | 6063255,96 | 588814,71 |
| 41        | 6063258,65 | 588829,47 |
| 42        | 6063258,76 | 588847,68 |
| 43        | 6063255,26 | 588867,26 |
| 44        | 6063249,13 | 588888,42 |

Tęsinys II lape

PATEIKIA:  
Vilniaus miesto savivaldybės administracijos  
Miesto plėtros departamento direktoriaus pavaduotoja

2.9p.

Naujosios Vilnios seniūnija

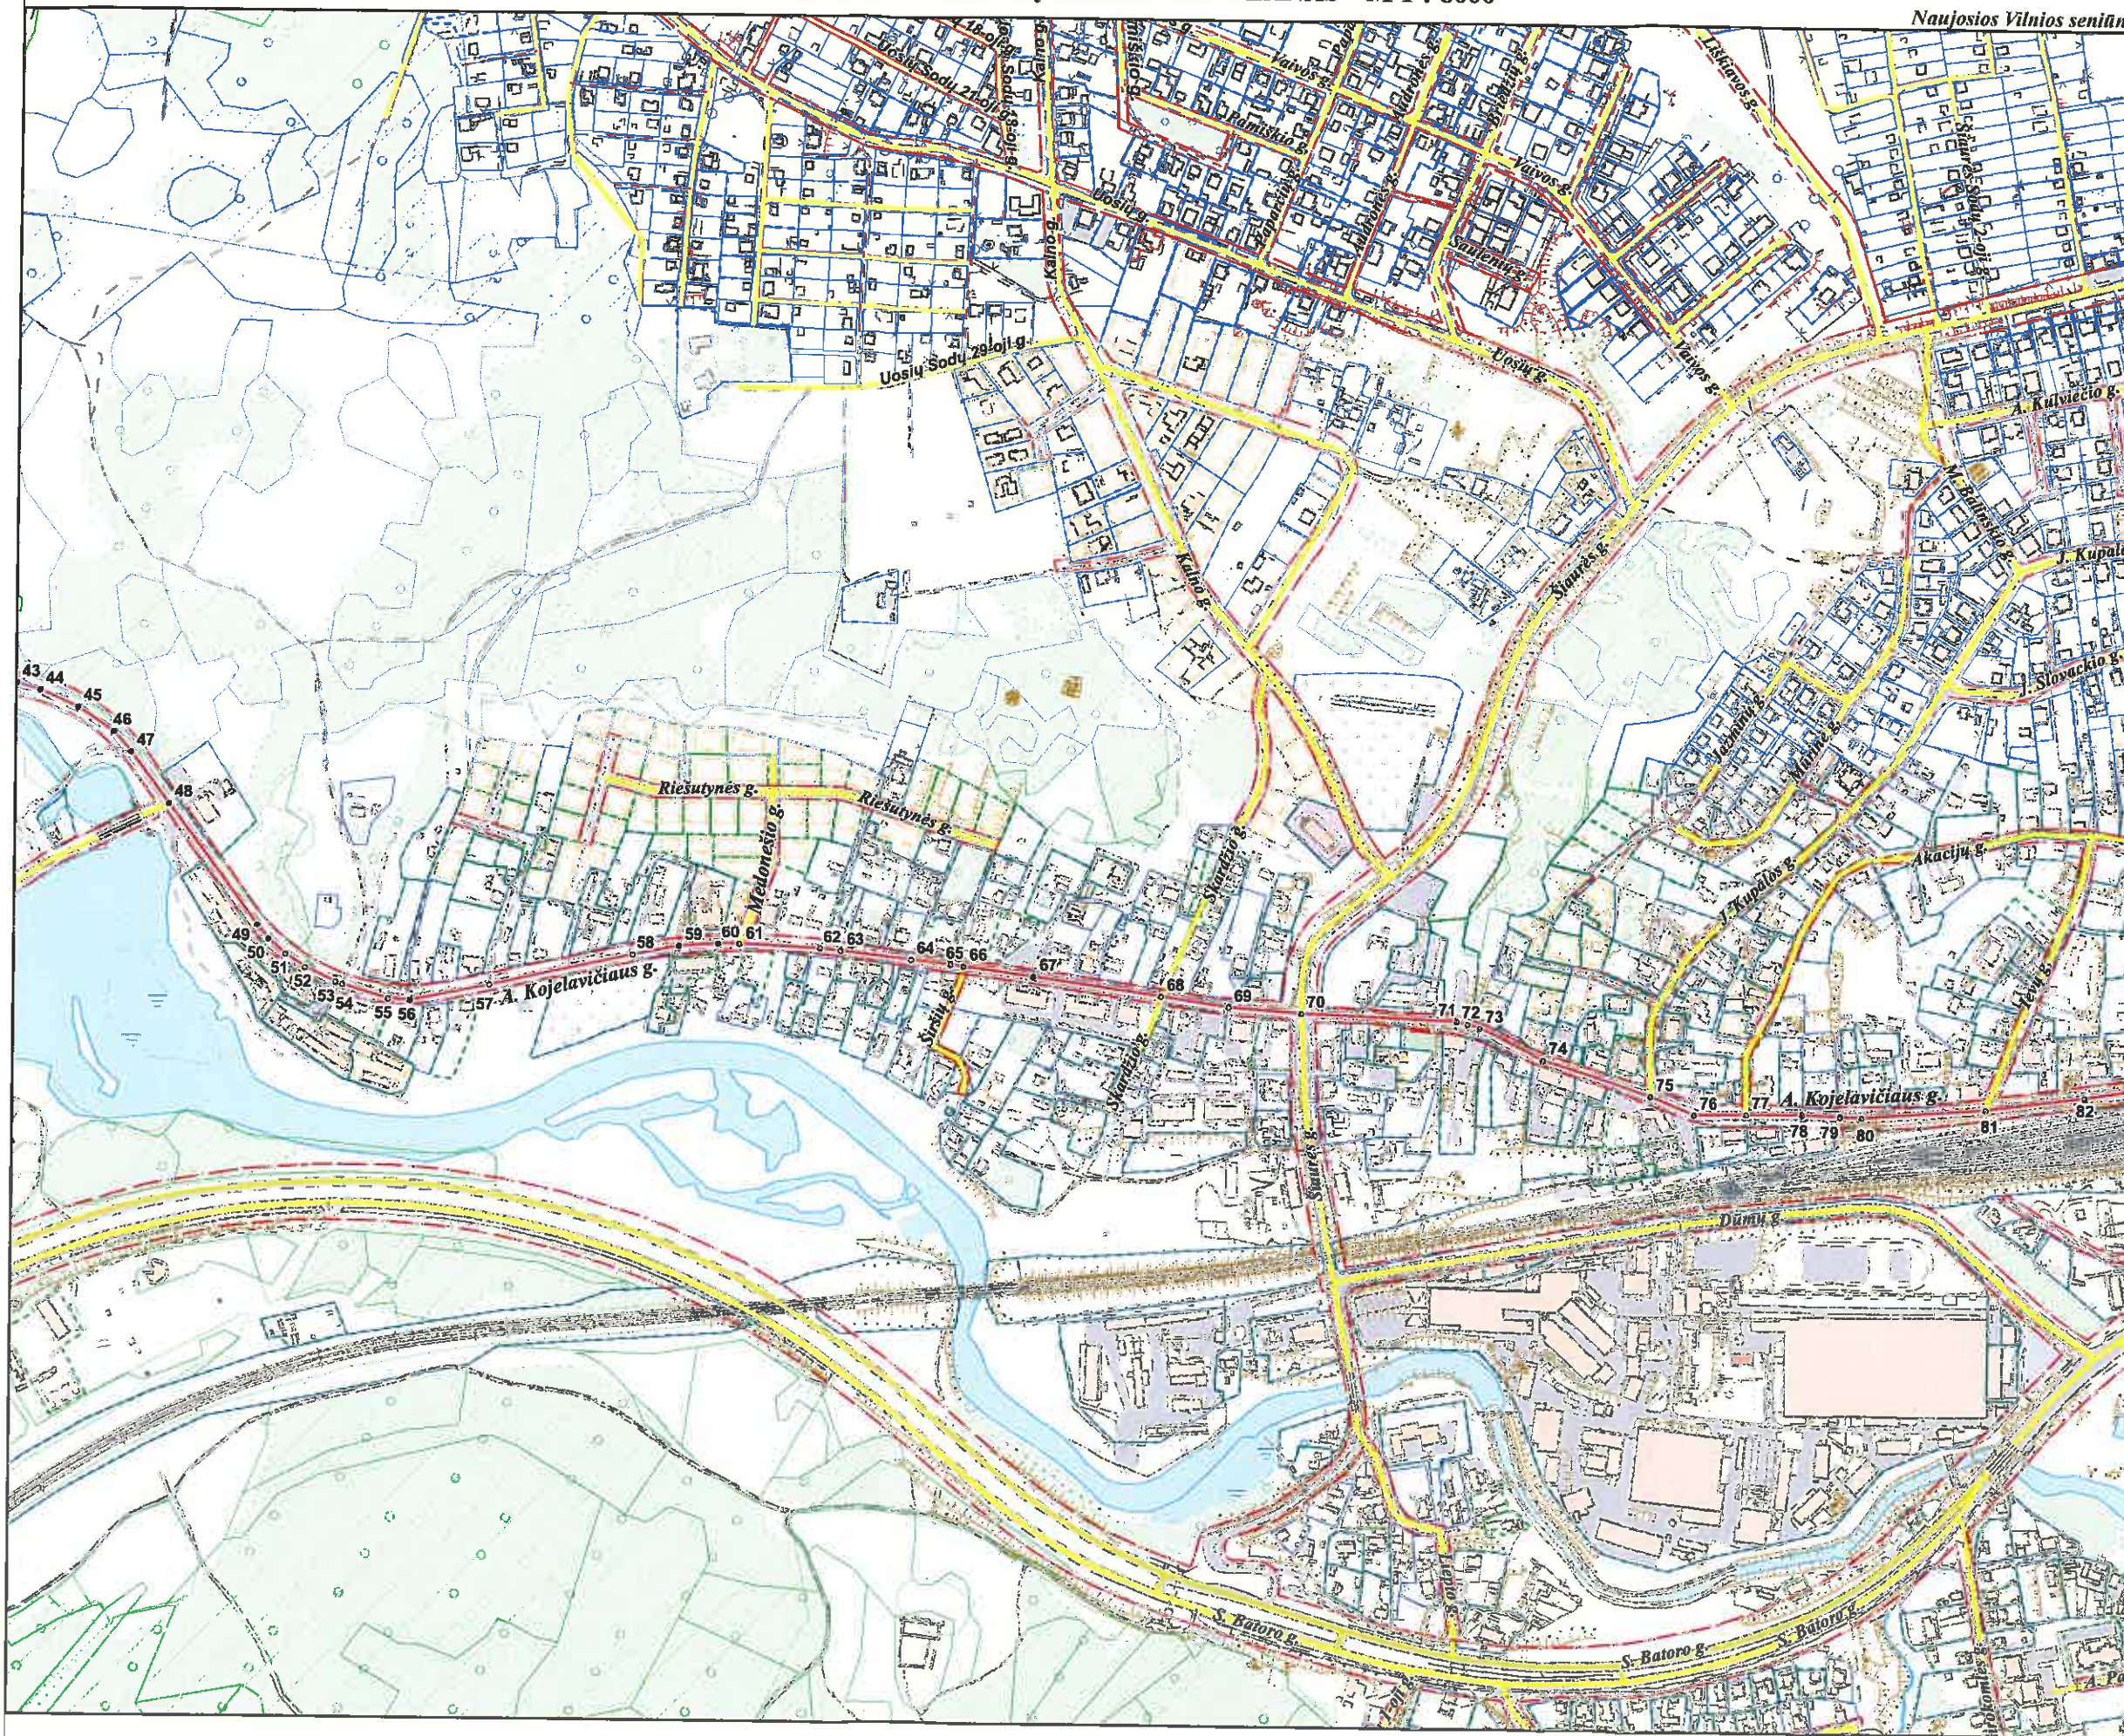

PAVADINIMŲ GATVĖMS, PASTATAMS, STATINIAMS IR KITIEMS OBJEKTAMS SUTEIKIMO, KEITIMO IR ĮTRAUKIMO Į APSKAITĄ TVARKOS APRAŠO I PRIEDAS

Vilniaus miesto savivaldybės tarybos 2015 m. \_\_\_\_\_ d. sprendimo Nr. \_\_\_\_\_ priedas

|  |          |
|--|----------|
| Kartografinis pagrindas                  | KDB 500V |
| Gatvės taškų koordinacių nustatymo būdas | Grafinis |

GATVIŲ TAŠKŲ KOORDINACIŲ ŽINIARAŠTIS

A. Kojelavičiaus g. - taškų Nr. plane 1 - 102

| NR. PLANE | X          | Y         |
|-----------|------------|-----------|
| 44        | 6063249,13 | 588888,42 |
| 45        | 6063233,67 | 588922,92 |
| 46        | 6063211,87 | 588956,16 |
| 47        | 6063193,52 | 588971,79 |
| 48        | 6063146,77 | 589006,65 |
| 49        | 6063036,93 | 589088,45 |
| 50        | 6063024,32 | 589098,94 |
| 51        | 6063010,79 | 589114,48 |
| 52        | 6062998,83 | 589132,58 |
| 53        | 6062985,55 | 589161,03 |
| 54        | 6062983,57 | 589166,84 |
| 55        | 6062970,86 | 589208,73 |
| 56        | 6062969,73 | 589228,8  |
| 57        | 6062984,51 | 589301,38 |
| 58        | 6063013,59 | 589431,39 |
| 59        | 6063021,74 | 589473,72 |
| 60        | 6063024,28 | 589509,7  |
| 61        | 6063024,42 | 589529,18 |
| 62        | 6063020,76 | 589601,7  |
| 63        | 6063018,95 | 589621,02 |
| 64        | 6063011,53 | 589685,69 |
| 65        | 6063007,36 | 589722    |
| 66        | 6063005,97 | 589734,09 |
| 67        | 6062997,33 | 589797,61 |
| 68        | 6062980,74 | 589913,97 |
| 69        | 6062971,51 | 589975,73 |
| 70        | 6062966,85 | 590042,49 |
| 71        | 6062961,11 | 590182,95 |
| 72        | 6062959,21 | 590193,11 |
| 73        | 6062955,56 | 590203,91 |
| 74        | 6062926,98 | 590262,96 |
| 75        | 6062895,3  | 590360,3  |
| 76        | 6062878,86 | 590400,48 |
| 77        | 6062879,66 | 590449,02 |
| 78        | 6062880,13 | 590500,17 |
| 79        | 6062878,85 | 590534,66 |
| 80        | 6062878,12 | 590554,06 |
| 81        | 6062886,74 | 590666,16 |
| 82        | 6062898,6  | 590756,41 |


Tęsinys III lape

PATEIKIA:  
Vilniaus miesto savivaldybės administracijos  
Miesto plėtros departamento direktoriaus pavaduotoja

2.9p.3

VILNIAUS MIESTO GATVIŲ IŠDĖSTYMO PLANAS M 1 : 6000

Naujosios Vilnios seniūnija

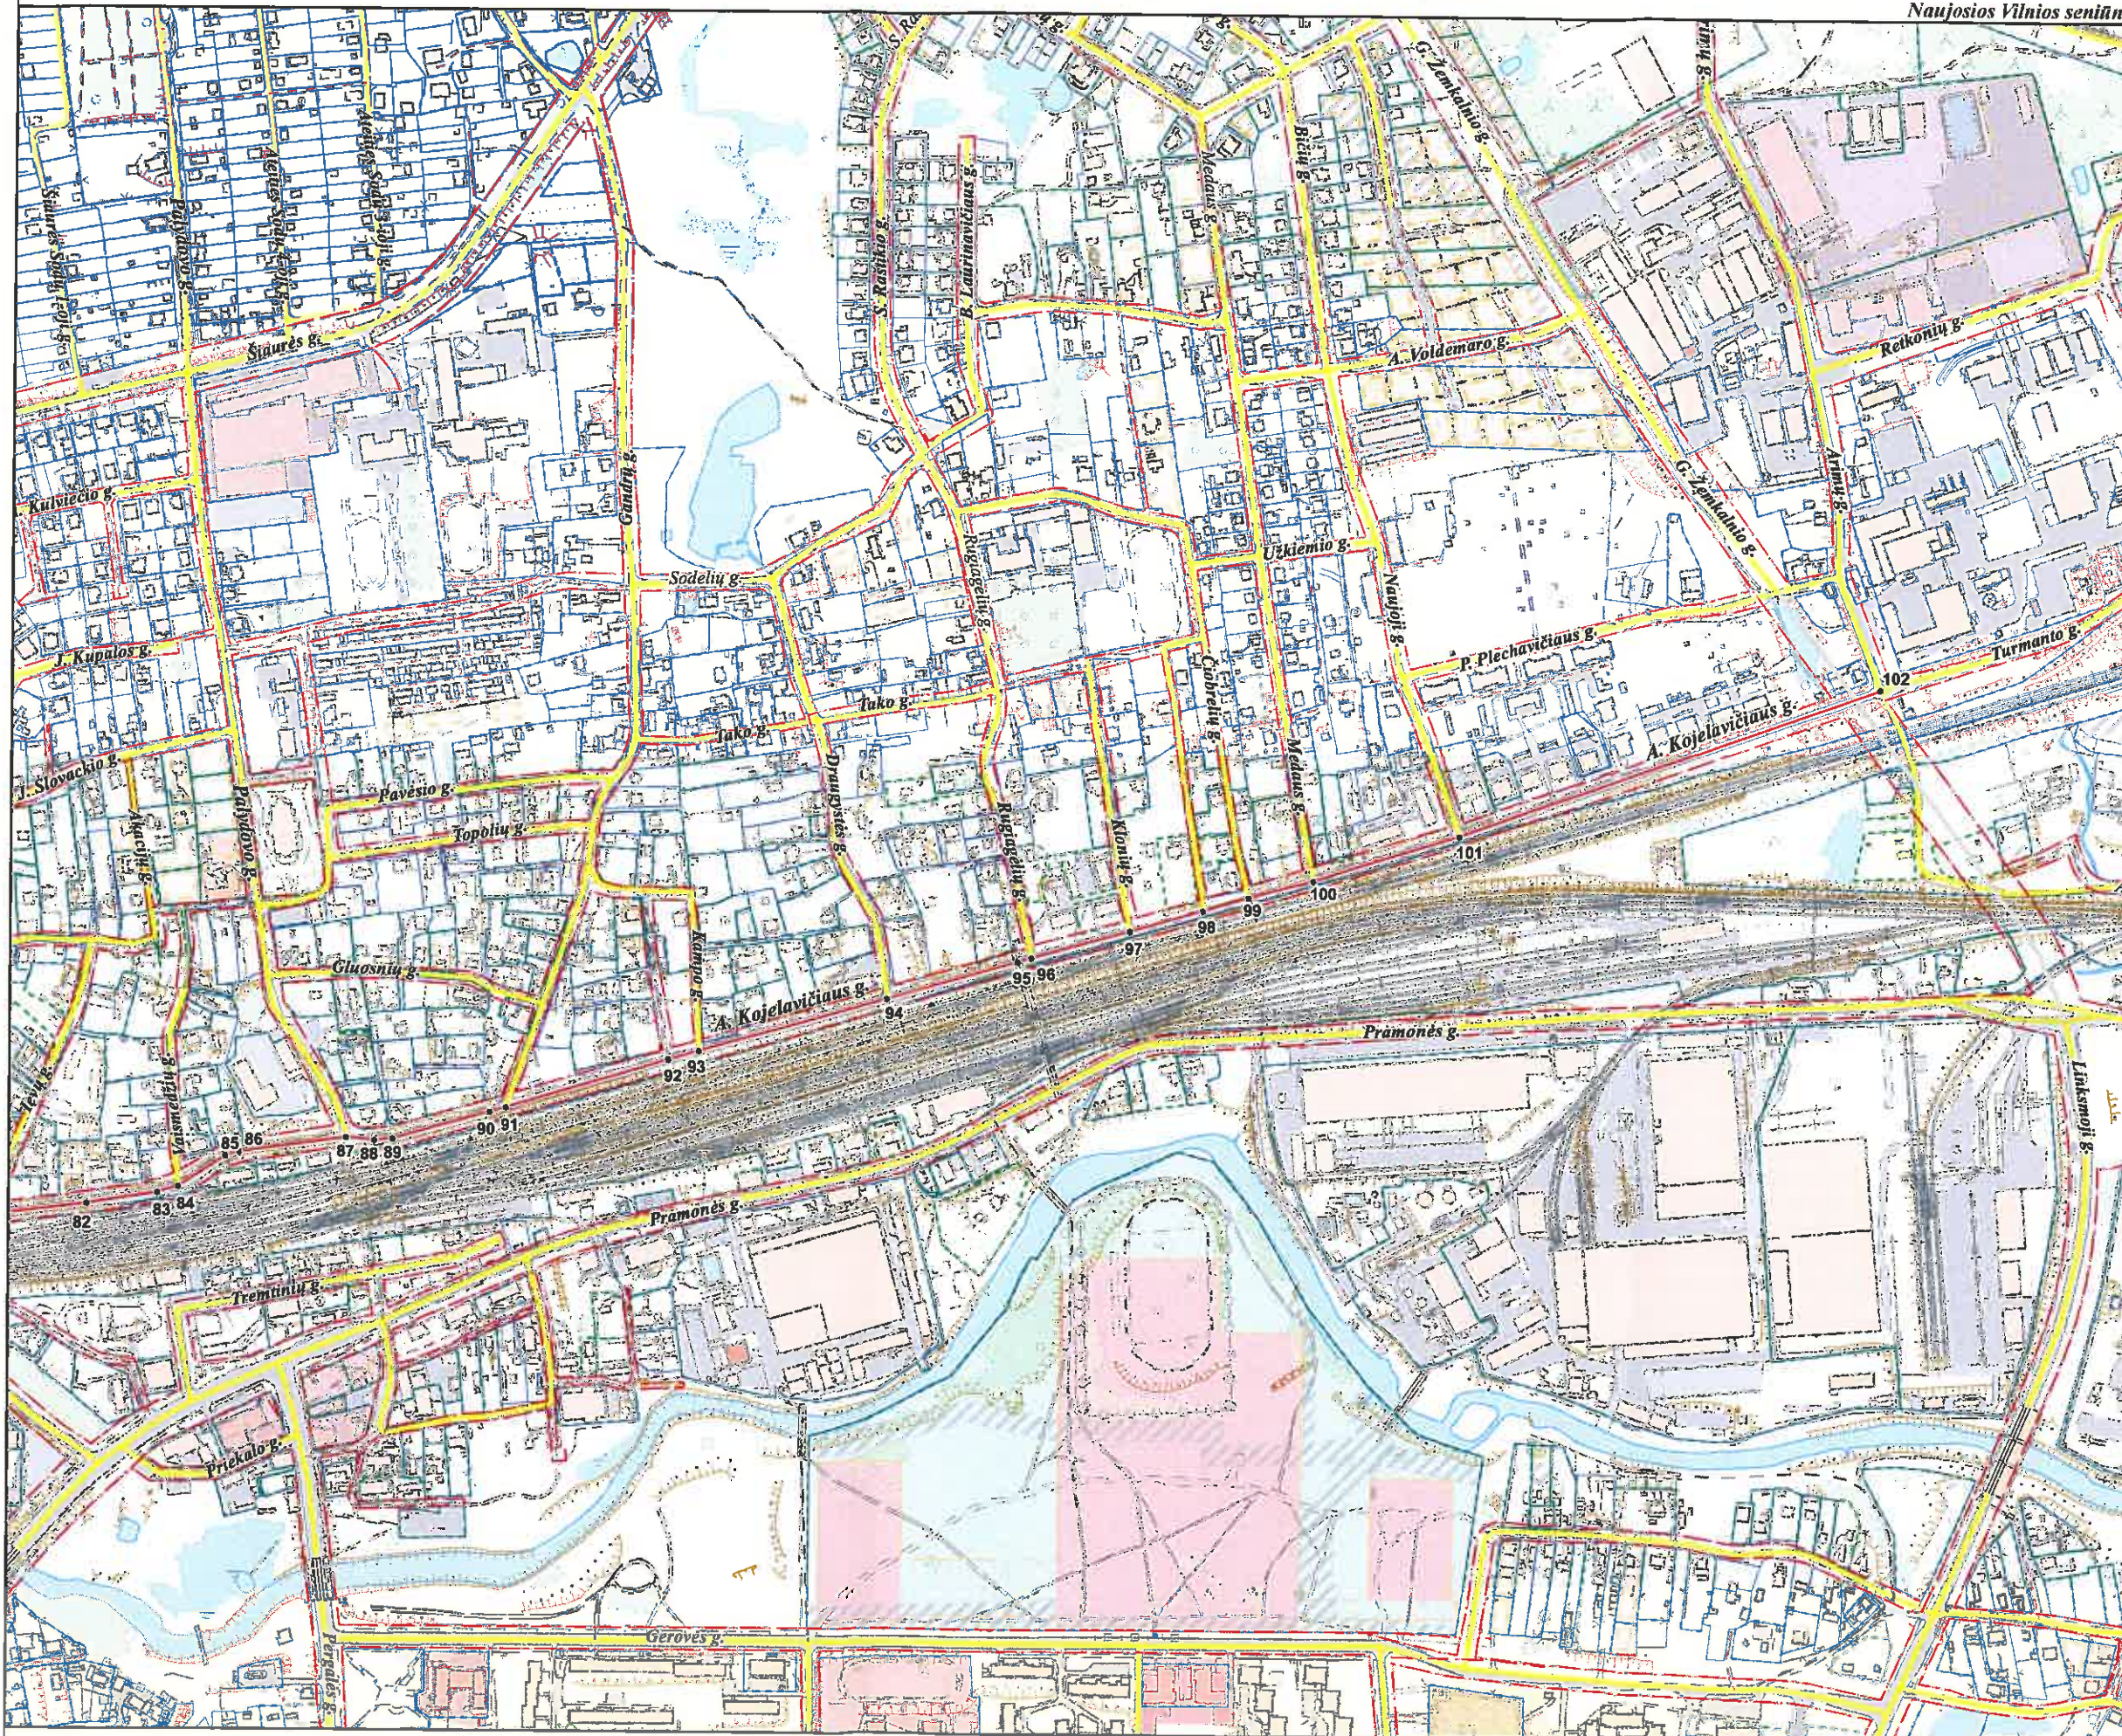

PAVADINIMŲ GATVĖMS, PASTATAMS, STATINIAMS IR KITIEMS OBJEKTAMS SUTEIKIMO, KEITIMO IR ĮTRAUKIMO Į APSKAITĄ TVARKOS APRAŠO 1 PRIEDAS

Vilniaus miesto savivaldybės tarybos  
2015 m. \_\_\_\_\_ d. sprendimo Nr. \_\_\_\_\_  
priedas

|  |          |
|--|----------|
| Kartografinis pagrindas                  | KDB 500V |
| Gatvės taškų koordinacių nustatymo būdas | Grafinis |

GATVIŲ TAŠKŲ KOORDINACIŲ ŽINIARAŠTIS

A. Kojelavičiaus g. - taškų Nr. plane 1 - 102

| NR. PLANE | X          | Y         |
|-----------|------------|-----------|
| 82        | 6062898,6  | 590756,41 |
| 83        | 6062908,55 | 590821,07 |
| 84        | 6062914,4  | 590839,92 |
| 85        | 6062942,29 | 590882,62 |
| 86        | 6062946,29 | 590895,19 |
| 87        | 6062959,68 | 590993,04 |
| 88        | 6062957,52 | 591018,57 |
| 89        | 6062959,01 | 591035,09 |
| 90        | 6062984,31 | 591123,82 |
| 91        | 6062988,48 | 591138,43 |
| 92        | 6063032,8  | 591286,18 |
| 93        | 6063041,16 | 591314,03 |
| 94        | 6063089,66 | 591484,68 |
| 95        | 6063124,32 | 591603,93 |
| 96        | 6063127,79 | 591615,9  |
| 97        | 6063153,09 | 591704,64 |
| 98        | 6063172,08 | 591771,16 |
| 99        | 6063184,56 | 591812,27 |
| 100       | 6063200,31 | 591871,29 |
| 101       | 6063242,2  | 592002,94 |
| 102       | 6063378,96 | 592385,86 |

PATEIKIA:  
Vilniaus miesto savivaldybės administracijos  
Miesto plėtros departamento direktoriaus pavaduotoja