


TERITORIJOS NAUDOJIMO REGLAMENTŲ APRAŠOMOJI LENTELĖ

Teritorijos naudojimo tipas	Žemės naudojimo paskirtis	Žemės naudojimo būdai	Leistinas pastatų aukštis Nuo žemės paviršiaus, m	Altitudė, m	Užstatymo tankis %	Užstatymo intensyvumas	Užstatymo tipas	Galimi žemės sklypų dydžiai		Privačių žemės sklypų plotas kv.m	Papildomi teritorijos naudojimo reglamentai			
								Mažiausi kv.m	Didžiausi kv.m		Pastatų aukštis	Statybos paskirtis	Kiti reglamentai	
1.	GG	KT	G1	8,5-11	207	30	0,4	vd	-	-	35	iki 3	-	-
2.	GG	KT	G1	8,5-11	206	30	0,4	vd	-	-	35	iki 3	-	-
3.	GG	KT	G1	8,5-11	205	30	0,4	vd	-	-	35	iki 3	-	-
4.	GG	KT	G1	8,5-11	204	28	0,4	vd	-	-	35	iki 3	-	-
5.	GG	KT	G1	8,5-11	206	28	0,4	vd	-	-	35	iki 3	-	-
6.	GG	KT	G1	8,5-11	207	30	0,4	vd	-	-	35	iki 3	-	-
7.	GG	KT	G1	8,5-11	208	29	0,4	vd	-	-	35	iki 3	-	-
8.	GG	KT	G1	8,5-11	214	29	0,4	vd	-	-	35	iki 3	-	-
9.	GG	KT	G1	8,5-11	214	30	0,4	vd	-	-	35	iki 3	-	-
10.	GG	KT	G1	8,5-11	214	29	0,4	vd	-	-	35	iki 3	-	-
11.	GG	KT	G1	8,5-11	215	30	0,4	vd	-	-	35	iki 3	-	-
12.	GG	KT	G1	8,5-11	216	28	0,4	vd	-	-	35	iki 3	-	-
13.	GG	KT	G1	8,5-11	216	28	0,4	vd	-	-	35	iki 3	-	-
14.	GG	KT	G1	8,5-11	217	30	0,4	vd	-	-	35	iki 3	-	-
15.	GG	KT	G1	8,5-11	217	30	0,4	vd	-	-	35	iki 3	-	-
16.	GG	KT	G1	8,5-11	217	30	0,4	vd	-	-	35	iki 3	-	-
17.	GG	KT	G1	8,5-11	218	30	0,4	vd	-	-	35	iki 3	-	-
18.	GG	KT	G1	8,5-11	218	30	0,4	vd	-	-	35	iki 3	-	-
19.	GG	KT	G1	8,5-11	218	30	0,4	vd	-	-	35	iki 3	-	-
20.	GG	KT	G1	8,5-11	216	30	0,4	vd	-	-	35	iki 3	-	-
21.	GG	KT	G1	8,5-11	216	30	0,4	vd	-	-	35	iki 3	-	-
22.	GG	KT	G1	8,5-11	216	30	0,4	vd	-	-	35	iki 3	-	-
23.	GG	KT	G1	8,5-11	216	30	0,4	vd	-	-	35	iki 3	-	-
24.	GG	KT	G1	8,5-11	217	30	0,4	vd	-	-	35	iki 3	-	-
25.	GG	KT	G1	8,5-11	217	30	0,4	vd	-	-	35	iki 3	-	-
26.	GG	KT	G1	8,5-11	217	30	0,4	vd	-	-	35	iki 3	-	-
27.	GG	KT	G1	8,5-11	216	30	0,4	vd	-	-	35	iki 3	-	-
28.	GG	KT	G1	8,5-11	216	30	0,4	vd	-	-	35	iki 3	-	-
29.	GG	KT	E	-	-	-	-	-	-	-	-	-	-	-
30.	GG	KT	I2	-	-	-	-	-	-	-	-	-	-	-
31.	GG	KT	I1	-	-	-	-	-	-	-	12	-	PNVI	-
32.	GG	KT	I1	-	-	-	-	-	-	-	12	1	MT	-

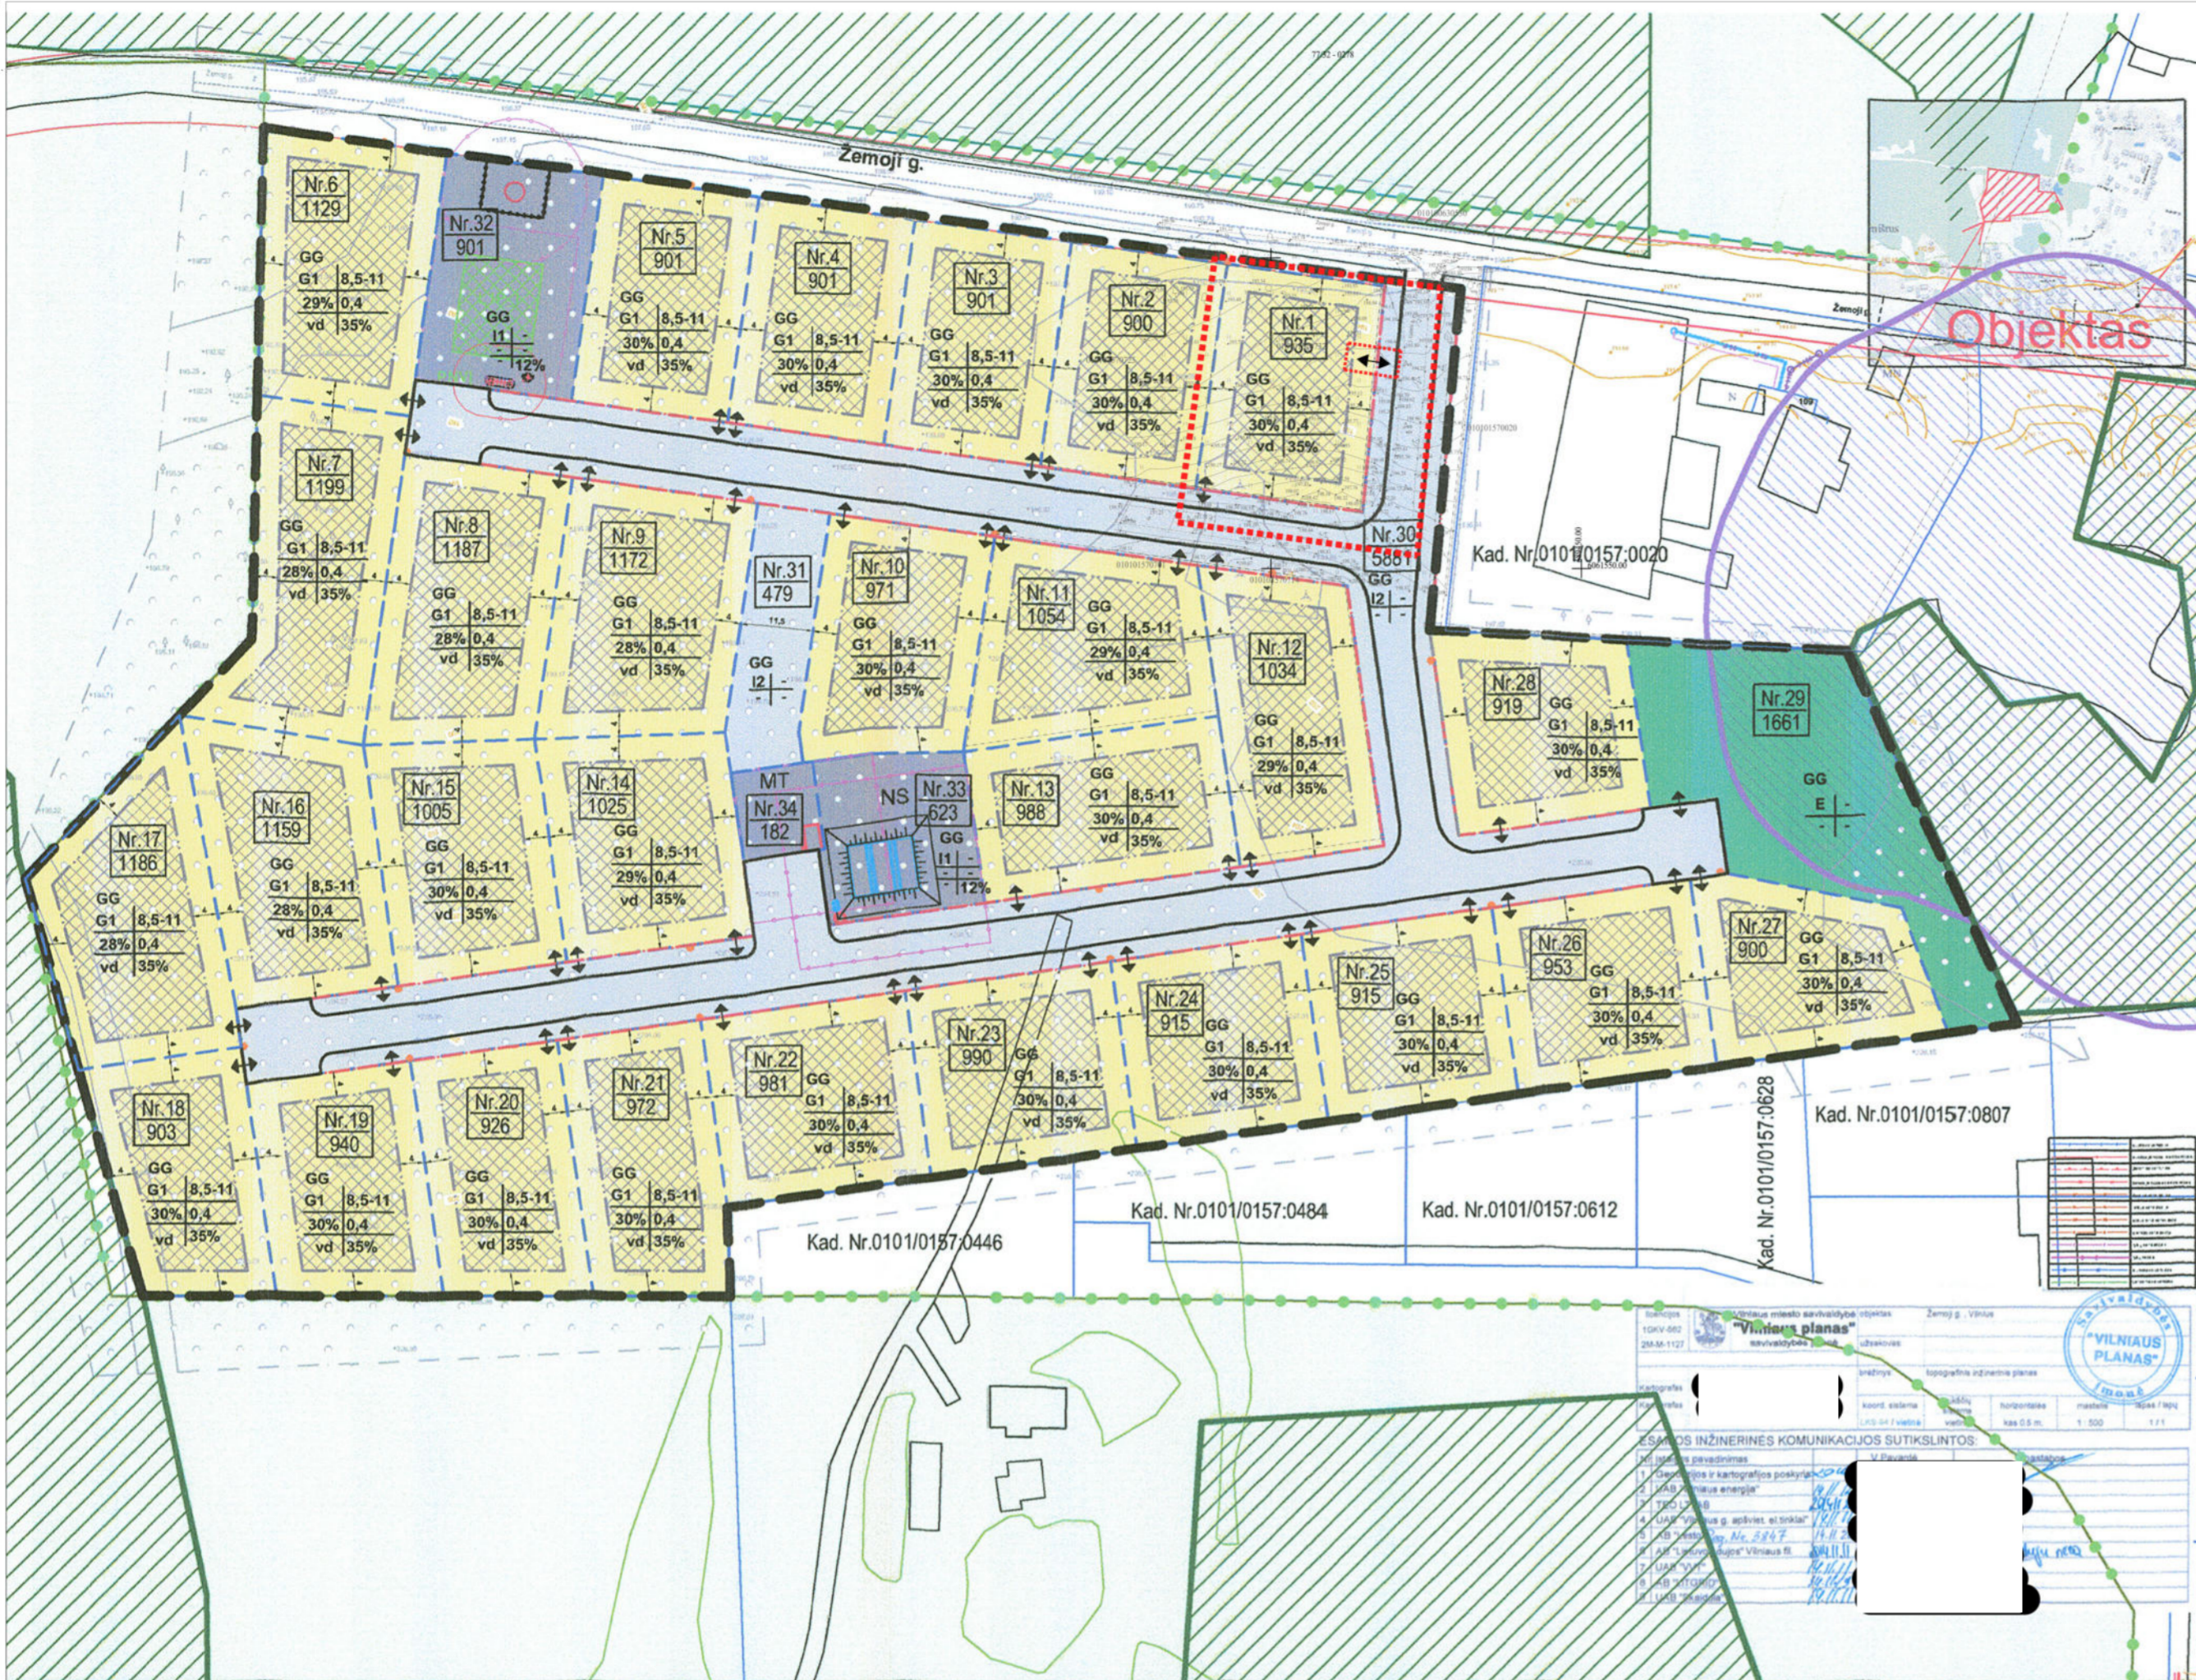

**Vilniaus planas**  
savivaldybės administracijos

ESAMOS INŽINERINĖS KOMUNIKACIJOS SUTIKSLINTOS

SKAITMENIZUOTA  
Savivaldybės informacinis Vilniaus planas  
\*GIS skyrius\*

Data: 2024 10 11  
5309

- SUTARTINIAI ŽENKLAI**
- Esamos sklypų ribos
  - Naujos sklypų ribos
  - Detaliojo plano galiojimo riba
  - Gatvės raudonoji linija
  - Važiuojamoji dalis
  - Statybos riba
  - n - sklypo numeris  
m - sklypo plotas kv.m.
  - Rekomenduojamos įvažiavimų vietos
  - Inžinerinių statinių apsaugos zona
  - Pavilnių regioninio parko teritorija
  - Valstybiniai miškai

- Paviršinių vandens telkinių pakrantės apsaugos juosta / zona DP reglamentai
- Statybos zona
- G1 Vienbučių ir dvibučių gyvenamųjų pastatų teritorijos
- E Atskirųjų želdynų teritorijos
- I2 Susisiekimo ir inžinerinių tinklų koridorių teritorijos
- I1 Susisiekimo ir inžinerinių komunikacijų aptarnavimo objektų statybos teritorijos
- Koreguojama detaliojo plano vieta

- TERITORIJOS NAUDOJIMO REGLAMENTAI**
- |   |   |   |
|---|---|---|
| T | 1 | 2 |
|   | 3 | 4 |
| a | b |   |
- T - Konkretnis teritorijos naudojimo tipas - GG-gyvenamoji teritorija;
  - 1 - galimi žemės naudojimo būdai - vienbučių ir dvibučių gyvenamųjų pastatų teritorijos;
  - 2 - leistinas pastatų aukštis metrais;
  - 3 - leistinas žemės sklypo užstatymo tankis procentais;
  - 4 - leistinas žemės sklypo užstatymo intensyvumas;
  - a - užstatymo tipas - vd - vienbutis ir dvibutis užstatymas
  - b - privalomųjų želdynų norma procentais;

KVAL. PATV. DOK. NR.	<b>Vilniaus planas</b>	Statinio projekto pavadinimas <b>APIE 3,8 HA TERITORIJOS PRIE ŽEMOSIOS GATVĖS DETALUSIS PLANAS</b>
A897	Projekto vadovė	2017
	Architektė	2017
LT	Statytojas ir (arba) užsakovas Vilniaus miesto savivaldybės administracijos direktorius	Dokumento žymuo VP14-35
		Lapas Lapų 1 1

Architektė D. A.	Individualios veiklos pažymos Nr.: ELP: dovile@architekta.eu	Tel.: +370 61458425	Apie 3,8 ha teritorijos prie žemosios gatvės detaliojo plano neprivalomo reglamento koregavimas, keičiant įvažiavimą į sklypą adresu J. Gabrio g. 1, Vilnius
Alieštas Nr. A 1793	Pareigos PV	V. Pavardė D. A.	Planuojamos teritorijos vieta M1:1500
Etapas DP	Architektė A.G.	Data 2023	IV.DA23-01-DP-02
	UŽSAKOVAS: A.G.	2023	LAPAS LAPŲ 00 00