

3.4p. ①

Naccipnaukas

VILNIAUS MIESTO GATVIŲ IŠDĖSTYMO PLANAS M 1 : 4000

PAVADINIMŲ, GATVĖMS, PASTATAMS, STATINIAMS IR KITEMS OBJEKTAIS SUKURTAMŲ, KEITIMŲ IR TĖRUMŲ ĮPRAUKIMO Į APSKAITĄ TVARKOS APRAŠO I PRIEDAS


Vilniaus miesto savivaldybės tarybos 2017 m. _____ d. sprendimo Nr. _____ priedas

Kartografinis pagrindas	KDB 500V
Gatvės taškų koordinatų nustatymo būdas	Grafinis

GATVIŲ TAŠKŲ KOORDINATŲ ŽINIARAŠTIS

Prano Skardžiaus g. - taškų Nr. plane 1 - 2
 Antano Saito g. - taškų Nr. plane 3 - 5
 Antano Juškos g. - taškų Nr. plane 6 - 7

NR. PLANE	X	Y
1	6055056,41	579513,96
2	6054882,5	579790,83
3	6054960,76	579486,46
4	6054893,36	579591,27
5	6054804,43	579731,85
6	6055153,61	579541,91
7	6054724,97	579418,67

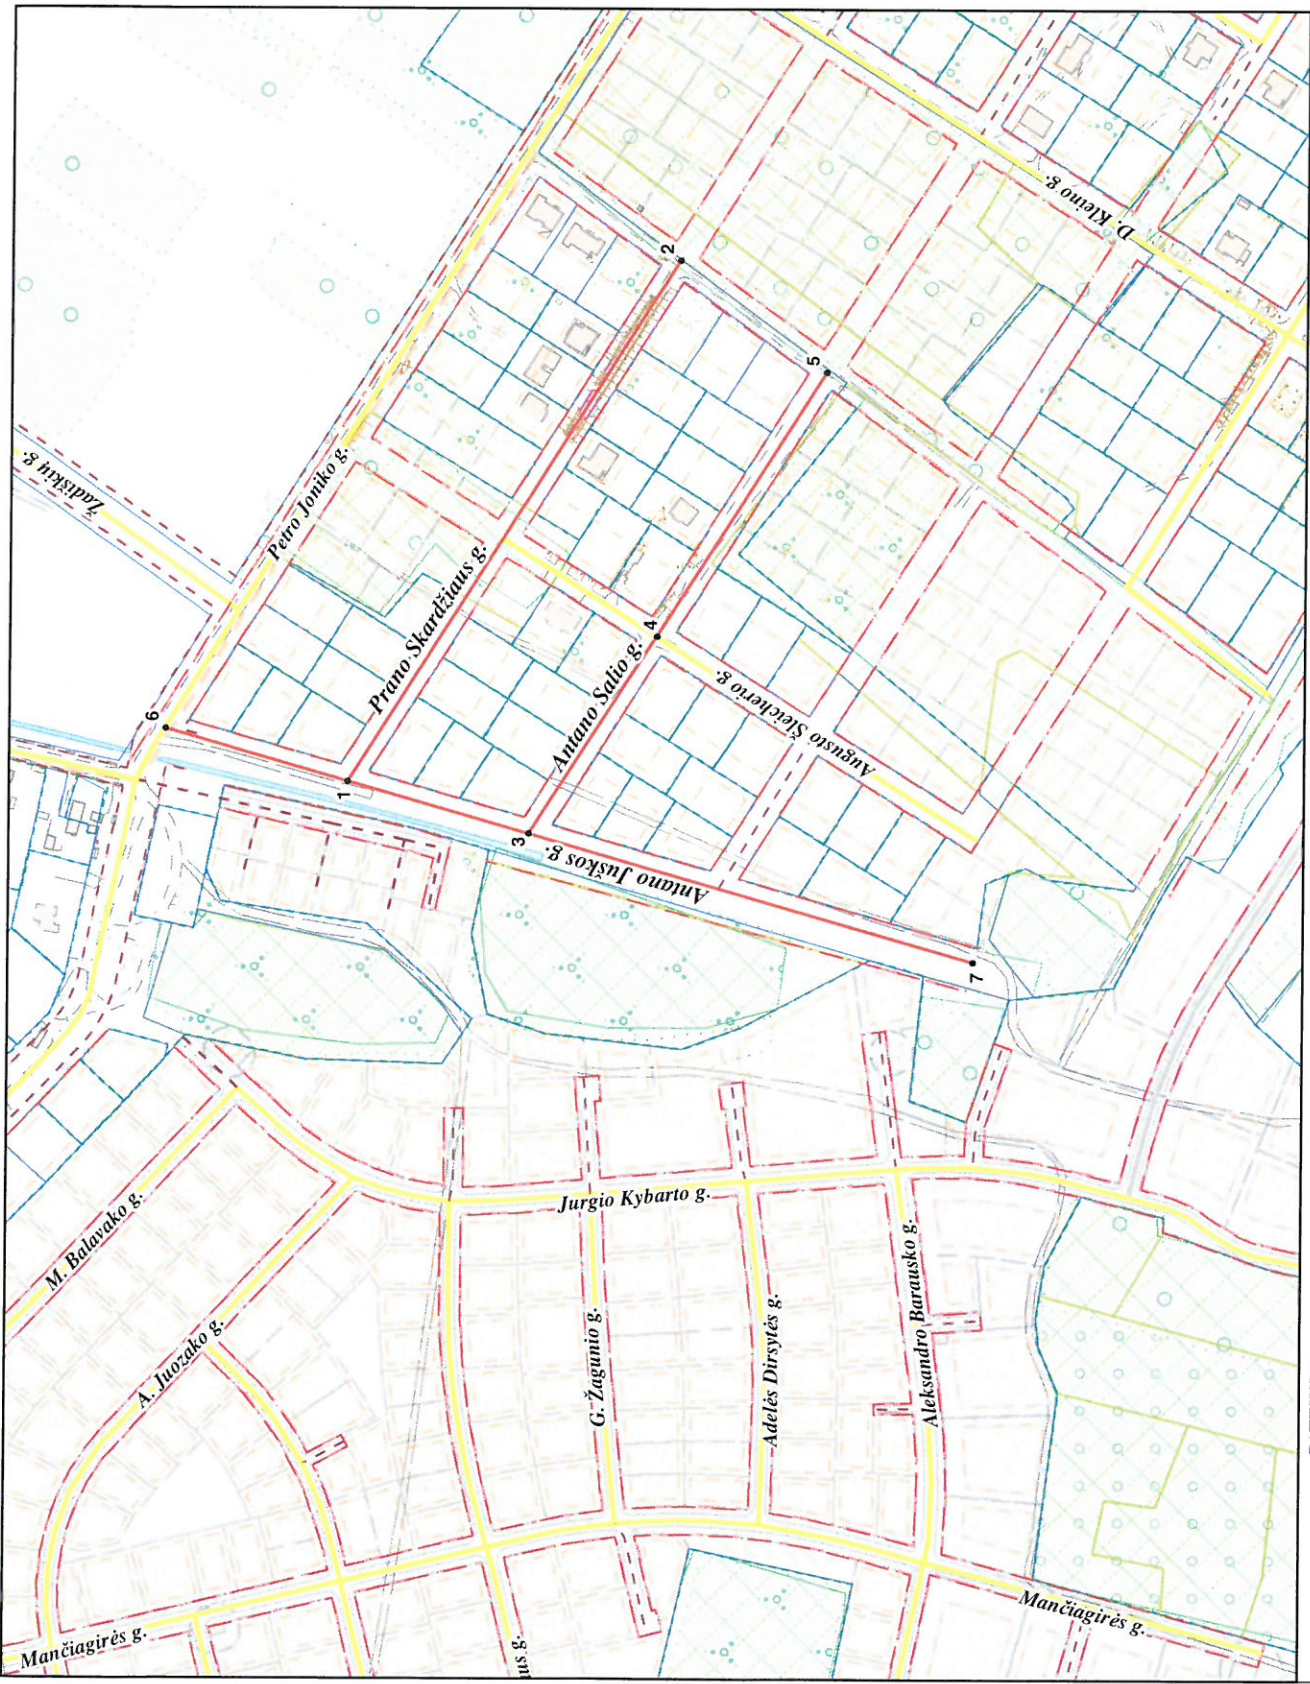

PATEKIA:
 Vilniaus miesto savivaldybės administracijos
 Miesto plėtros departamento direktoriaus pavaduotoja

Mančiagirė