


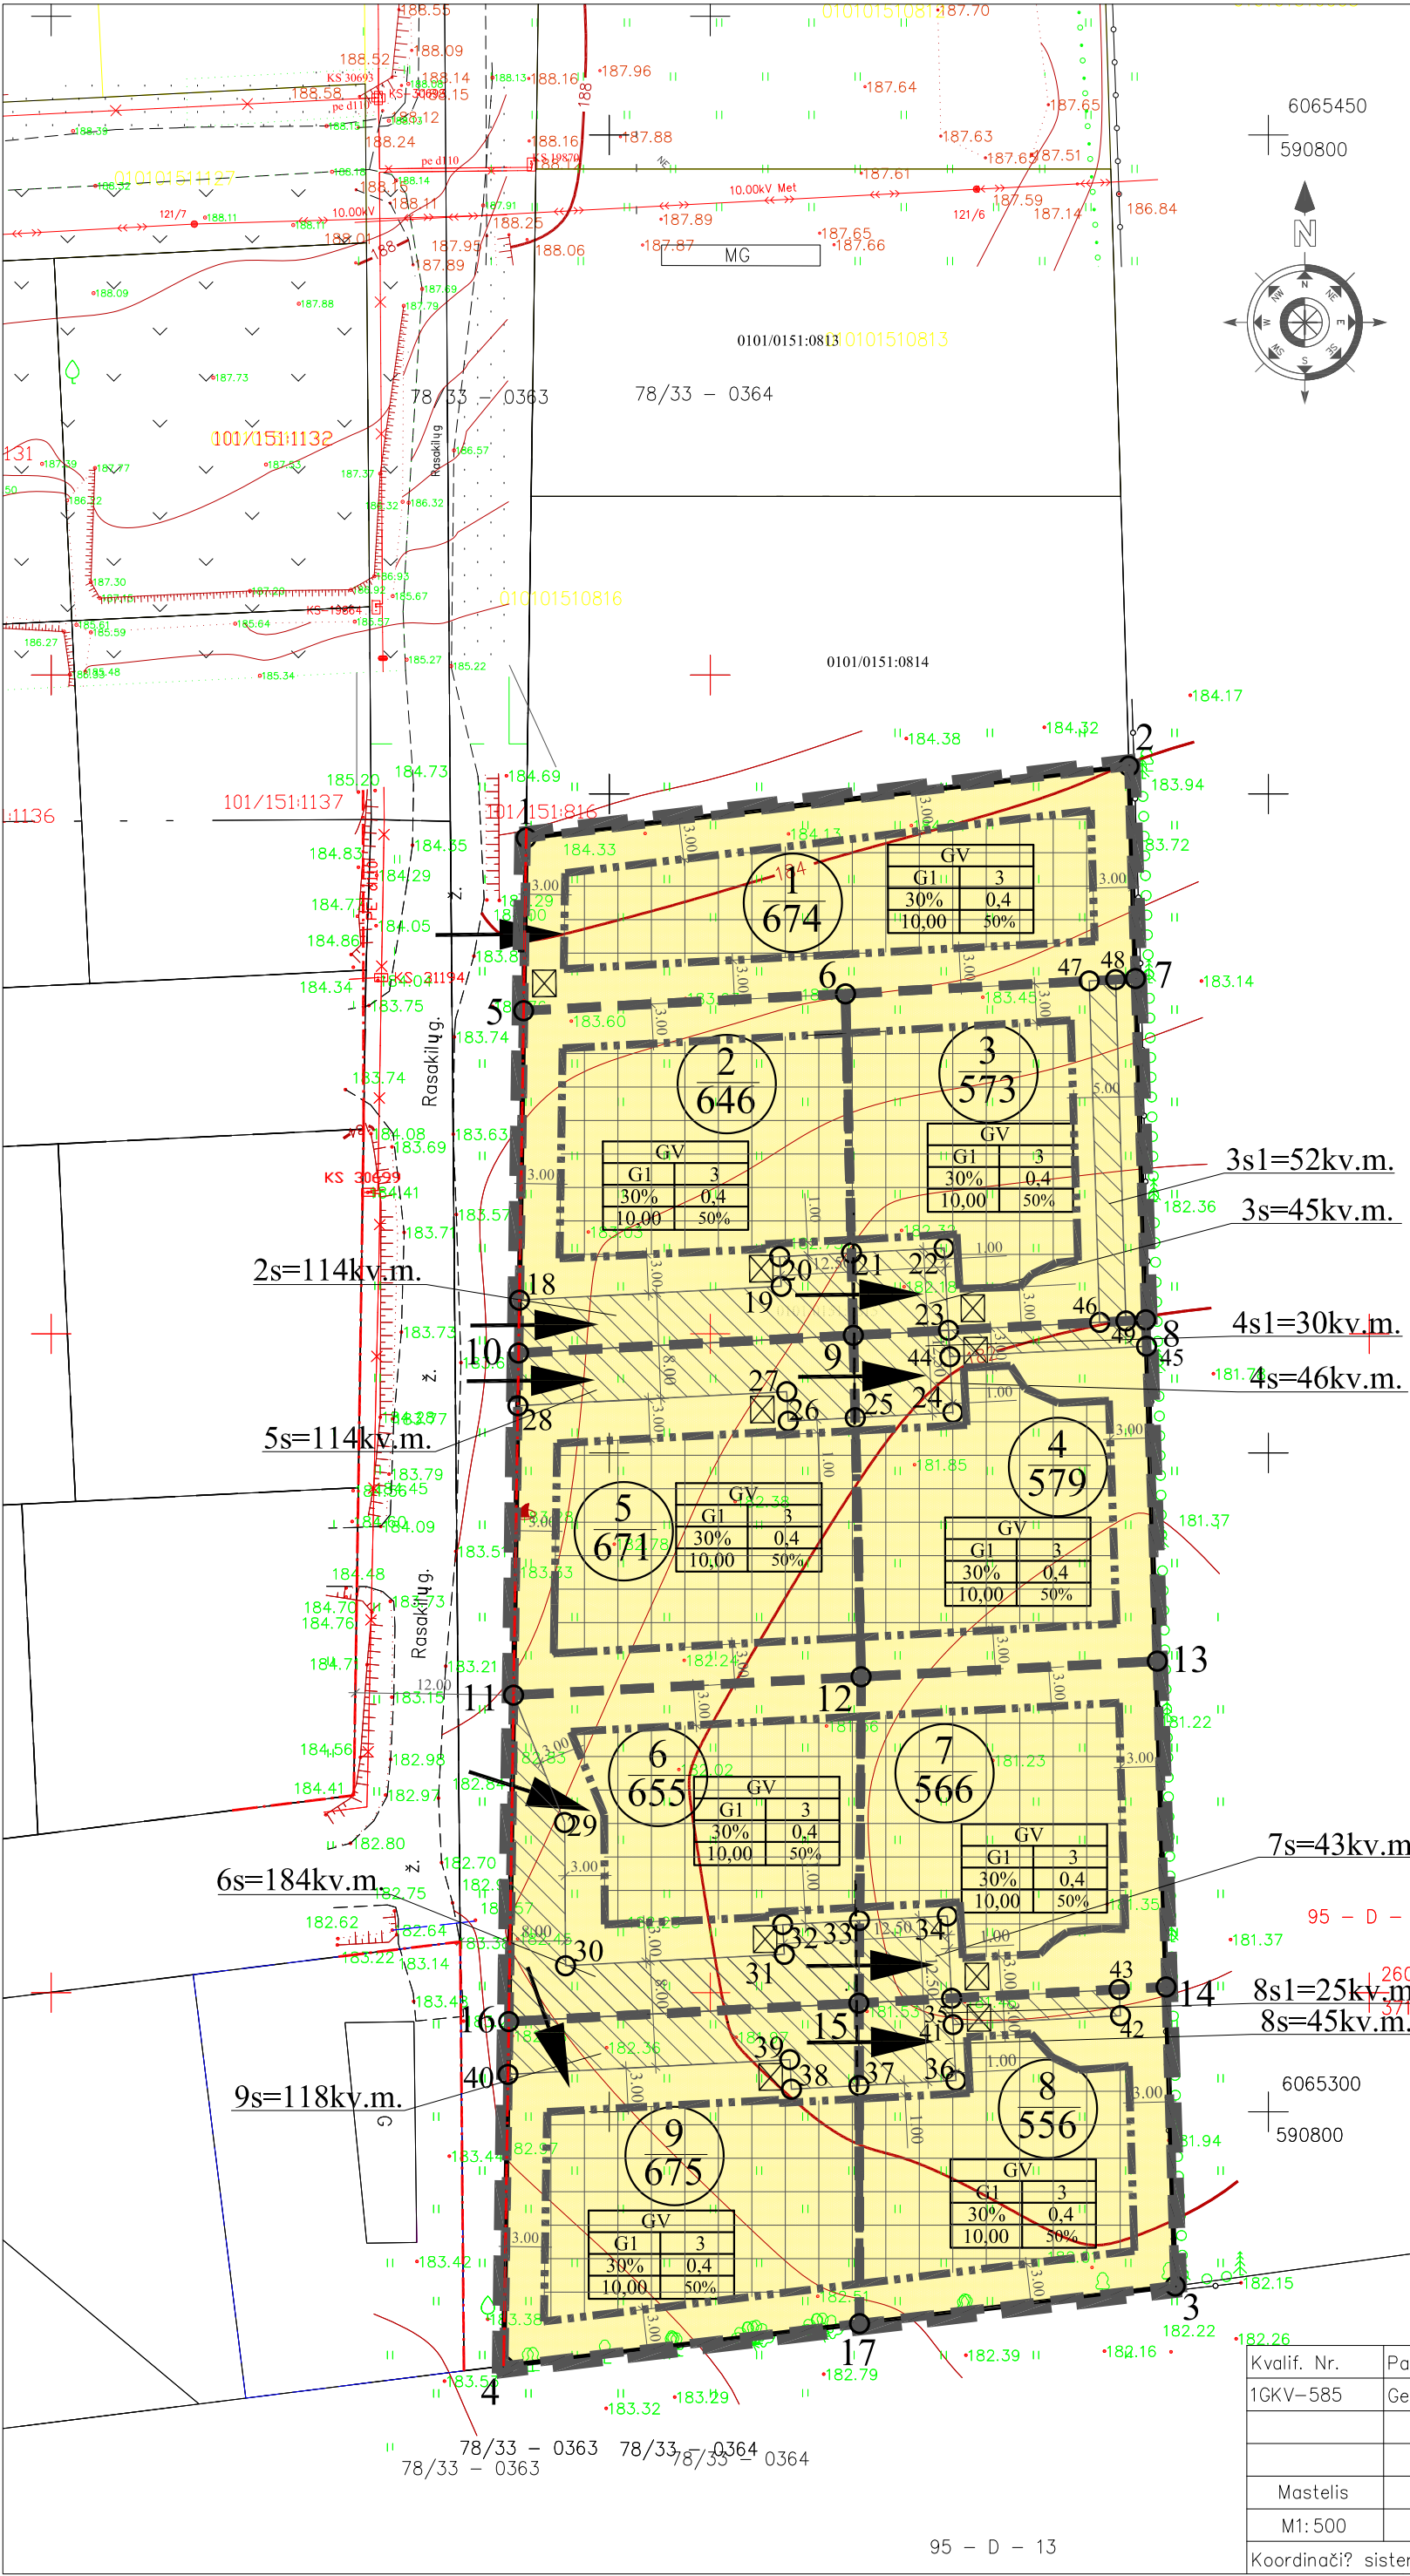

| Sklypo<br>(jo dalies )<br>kampų<br>pažymėjimas<br>plane | Sklypo (jo dalies )<br>kampų koordinatės |           |
|---------------------------------------------------------|------------------------------------------|-----------|
|                                                         | X                                        | Y         |
| 1                                                       | 6065396.66                               | 590743.70 |
| 2                                                       | 6065402.11                               | 590789.42 |
| 3                                                       | 6065286.78                               | 590792.93 |
| 4                                                       | 6065280.71                               | 590742.00 |
| 5                                                       | 6065383.54                               | 590743.51 |
| 6                                                       | 6065384.83                               | 590767.92 |
| 7                                                       | 6065385.99                               | 590789.91 |
| 8                                                       | 6065360.09                               | 590790.70 |
| 9                                                       | 6065358.92                               | 590768.52 |
| 10                                                      | 6065357.58                               | 590743.13 |
| 11                                                      | 6065331.62                               | 590742.75 |
| 12                                                      | 6065333.01                               | 590769.11 |
| 13                                                      | 6065334.19                               | 590791.58 |
| 14                                                      | 6065309.48                               | 590792.24 |
| 15                                                      | 6065308.25                               | 590768.94 |
| 16                                                      | 6065306.85                               | 590742.38 |
| 17                                                      | 6065283.93                               | 590768.99 |
| 18                                                      | 6065361.59                               | 590743.19 |
| 19                                                      | 6065362.64                               | 590763.04 |
| 20                                                      | 6065364.88                               | 590763.93 |
| 21                                                      | 6065365.17                               | 590768.37 |
| 22                                                      | 6065365.54                               | 590775.41 |
| 23                                                      | 6065359.30                               | 590775.74 |
| 24                                                      | 6065353.06                               | 590776.07 |
| 25                                                      | 6065352.67                               | 590768.66 |
| 26                                                      | 6065352.40                               | 590763.58 |
| 27                                                      | 6065354.65                               | 590763.47 |
| 28                                                      | 6065353.57                               | 590743.07 |
| 29                                                      | 6065321.95                               | 590746.62 |
| 30                                                      | 6065311.08                               | 590746.69 |
| 31                                                      | 6065311.95                               | 590763.28 |
| 32                                                      | 6065314.20                               | 590763.16 |
| 33                                                      | 6065314.51                               | 590768.98 |
| 34                                                      | 6065314.86                               | 590775.65 |
| 35                                                      | 6065308.62                               | 590775.98 |
| 36                                                      | 6065302.38                               | 590776.31 |
| 37                                                      | 6065301.99                               | 590768.95 |
| 38                                                      | 6065301.72                               | 590763.82 |
| 39                                                      | 6065303.96                               | 590763.70 |
| 40                                                      | 6065302.84                               | 590742.32 |
| 41                                                      | 6065306.62                               | 590776.08 |
| 42                                                      | 6065307.29                               | 590788.78 |
| 43                                                      | 6065309.29                               | 590788.67 |
| 44                                                      | 6065357.30                               | 590775.84 |
| 45                                                      | 6065358.09                               | 590790.76 |
| 46                                                      | 6065359.91                               | 590787.20 |
| 47                                                      | 6065385.81                               | 590786.42 |
| 48                                                      | 6065385.91                               | 590788.41 |
| 49                                                      | 6065360.01                               | 590789.19 |

| Teritorijos<br>(jos dalies)<br>Nr. | Sklypo<br>(jo dalies)<br>Nr. | Sklypo<br>(jo dalies)<br>plotas<br>kv.m | Privalomieji teritorijos naudojimo reglamentai                                 |                                 |                                                                        |                               |                |                                              |                    |                                |                    |                                                                   |                               | Papildomi teritorijos naudojimo reglamentai |                                                                         |   |
|------------------------------------|------------------------------|-----------------------------------------|--------------------------------------------------------------------------------|---------------------------------|------------------------------------------------------------------------|-------------------------------|----------------|----------------------------------------------|--------------------|--------------------------------|--------------------|-------------------------------------------------------------------|-------------------------------|---------------------------------------------|-------------------------------------------------------------------------|---|
|                                    |                              |                                         | Teritorijos<br>naudojimo<br>tipas                                              | žemės<br>naudojimo<br>paskirtis | žemės<br>naudojimo<br>būdas                                            | Leistinas pastatų<br>aukštis  |                | Užstatymo<br>intensyvu-<br>mas / tūto tankis | Užstatymo<br>tipas | galimi žemės<br>sklypų dydžiai |                    | priklausomųjų<br>želdynų ir<br>želdinių<br>teritorijų<br>dalis, % | pastatų<br>aukštų<br>skaičius | statinių<br>paskirtys                       | kiti reglamentai                                                        |   |
|                                    |                              |                                         |                                                                                |                                 |                                                                        | nuo žemės<br>paviršiaus,<br>m | altitudė,<br>m |                                              |                    | mažiausi,<br>kv.m              | didžiausi,<br>kv.m |                                                                   |                               |                                             |                                                                         |   |
| 1                                  | 2                            | 3                                       | 4                                                                              | 5                               | 6                                                                      | 7                             | 8              | 9                                            | 10                 | 11                             | 12                 | 13                                                                | 14                            | 15                                          | 16                                                                      | 17   |
| 1                                  | 1                            | 674                                     | Gyvenamoji<br>teritorija<br>vienbučių ir<br>dvibučių<br>namų<br>statybai<br>GV | kita<br>KT                      | G1<br>vienbučių ir<br>dvibučių<br>gyvenamųjų<br>pastatų<br>teritorijos | 10,00                         | 194,00         | 30                                           | 0,4                | Laisvas<br>užstatymas<br>(lp)  | 400                | —                                                                 | 50%                           | 3                                           | Vieno ar<br>dviejų butų<br>gyvenamieji<br>pastatai su<br>priklausiniais | Aerodromo apsaugos zonos (III skyrius, I skyrius). Elektros tinklų apsaugos zonos (III skyrius, IV skyrius). Vandens tiekimo ir nuotekų, paviršinių nuotekų tvarkymo infrastruktūros apsaugos zonos (III skyrius, X skyrius). Buitinių nuotekų valymo įrenginiai. Sklypas patenka į gamtinio karkaso teritoriją. |
|                                    | 2                            | 646                                     |                                                                                |                                 | G1<br>vienbučių ir<br>dvibučių<br>gyvenamųjų<br>pastatų<br>teritorijos | 10,00                         | 193,25         | 30                                           | 0,4                | Laisvas<br>užstatymas<br>(lp)  | 400                | —                                                                 | 50%                           | 3                                           | Vieno ar<br>dviejų butų<br>gyvenamieji<br>pastatai su<br>priklausiniais | Aerodromo apsaugos zonos (III skyrius, I skyrius). Elektros tinklų apsaugos zonos (III skyrius, IV skyrius). Vandens tiekimo ir nuotekų, paviršinių nuotekų tvarkymo infrastruktūros apsaugos zonos (III skyrius, X skyrius). Buitinių nuotekų valymo įrenginiai. Sklypas patenka į gamtinio karkaso teritoriją. |
|                                    | 3                            | 573                                     |                                                                                |                                 | G1<br>vienbučių ir<br>dvibučių<br>gyvenamųjų<br>pastatų<br>teritorijos | 10,00                         | 192,75         | 30                                           | 0,4                | Laisvas<br>užstatymas<br>(lp)  | 400                | —                                                                 | 50%                           | 3                                           | Vieno ar<br>dviejų butų<br>gyvenamieji<br>pastatai su<br>priklausiniais | Aerodromo apsaugos zonos (III skyrius, I skyrius). Elektros tinklų apsaugos zonos (III skyrius, IV skyrius). Vandens tiekimo ir nuotekų, paviršinių nuotekų tvarkymo infrastruktūros apsaugos zonos (III skyrius, X skyrius). Buitinių nuotekų valymo įrenginiai. Sklypas patenka į gamtinio karkaso teritoriją. |
|                                    | 4                            | 579                                     |                                                                                |                                 | G1<br>vienbučių ir<br>dvibučių<br>gyvenamųjų<br>pastatų<br>teritorijos | 10,00                         | 191,75         | 30                                           | 0,4                | Laisvas<br>užstatymas<br>(lp)  | 400                | —                                                                 | 50%                           | 3                                           | Vieno ar<br>dviejų butų<br>gyvenamieji<br>pastatai su<br>priklausiniais | Aerodromo apsaugos zonos (III skyrius, I skyrius). Elektros tinklų apsaugos zonos (III skyrius, IV skyrius). Vandens tiekimo ir nuotekų, paviršinių nuotekų tvarkymo infrastruktūros apsaugos zonos (III skyrius, X skyrius). Buitinių nuotekų valymo įrenginiai. Sklypas patenka į gamtinio karkaso teritoriją. |
|                                    | 5                            | 671                                     |                                                                                |                                 | G1<br>vienbučių ir<br>dvibučių<br>gyvenamųjų<br>pastatų<br>teritorijos | 10,00                         | 192,50         | 30                                           | 0,4                | Laisvas<br>užstatymas<br>(lp)  | 400                | —                                                                 | 50%                           | 3                                           | Vieno ar<br>dviejų butų<br>gyvenamieji<br>pastatai su<br>priklausiniais | Aerodromo apsaugos zonos (III skyrius, I skyrius). Elektros tinklų apsaugos zonos (III skyrius, IV skyrius). Vandens tiekimo ir nuotekų, paviršinių nuotekų tvarkymo infrastruktūros apsaugos zonos (III skyrius, X skyrius). Buitinių nuotekų valymo įrenginiai. Sklypas patenka į gamtinio karkaso teritoriją. |
|                                    | 6                            | 655                                     |                                                                                |                                 | G1<br>vienbučių ir<br>dvibučių<br>gyvenamųjų<br>pastatų<br>teritorijos | 10,00                         | 192,00         | 30                                           | 0,4                | Laisvas<br>užstatymas<br>(lp)  | 400                | —                                                                 | 50%                           | 3                                           | Vieno ar<br>dviejų butų<br>gyvenamieji<br>pastatai su<br>priklausiniais | Aerodromo apsaugos zonos (III skyrius, I skyrius). Elektros tinklų apsaugos zonos (III skyrius, IV skyrius). Vandens tiekimo ir nuotekų, paviršinių nuotekų tvarkymo infrastruktūros apsaugos zonos (III skyrius, X skyrius). Buitinių nuotekų valymo įrenginiai. Sklypas patenka į gamtinio karkaso teritoriją. |
|                                    | 7                            | 566                                     |                                                                                |                                 | G1<br>vienbučių ir<br>dvibučių<br>gyvenamųjų<br>pastatų<br>teritorijos | 10,00                         | 191,25         | 30                                           | 0,4                | Laisvas<br>užstatymas<br>(lp)  | 400                | —                                                                 | 50%                           | 3                                           | Vieno ar<br>dviejų butų<br>gyvenamieji<br>pastatai su<br>priklausiniais | Aerodromo apsaugos zonos (III skyrius, I skyrius). Elektros tinklų apsaugos zonos (III skyrius, IV skyrius). Vandens tiekimo ir nuotekų, paviršinių nuotekų tvarkymo infrastruktūros apsaugos zonos (III skyrius, X skyrius). Buitinių nuotekų valymo įrenginiai. Sklypas patenka į gamtinio karkaso teritoriją. |
|                                    | 8                            | 556                                     |                                                                                |                                 | G1<br>vienbučių ir<br>dvibučių<br>gyvenamųjų<br>pastatų<br>teritorijos | 10,00                         | 192,00         | 30                                           | 0,4                | Laisvas<br>užstatymas<br>(lp)  | 400                | —                                                                 | 50%                           | 3                                           | Vieno ar<br>dviejų butų<br>gyvenamieji<br>pastatai su<br>priklausiniais | Aerodromo apsaugos zonos (III skyrius, I skyrius). Elektros tinklų apsaugos zonos (III skyrius, IV skyrius). Vandens tiekimo ir nuotekų, paviršinių nuotekų tvarkymo infrastruktūros apsaugos zonos (III skyrius, X skyrius). Buitinių nuotekų valymo įrenginiai. Sklypas patenka į gamtinio karkaso teritoriją. |
|                                    | 9                            | 675                                     |                                                                                |                                 | G1<br>vienbučių ir<br>dvibučių<br>gyvenamųjų<br>pastatų<br>teritorijos | 10,00                         | 192,50         | 30                                           | 0,4                | Laisvas<br>užstatymas<br>(lp)  | 400                | —                                                                 | 50%                           | 3                                           | Vieno ar<br>dviejų butų<br>gyvenamieji<br>pastatai su<br>priklausiniais | Aerodromo apsaugos zonos (III skyrius, I skyrius). Elektros tinklų apsaugos zonos (III skyrius, IV skyrius). Vandens tiekimo ir nuotekų, paviršinių nuotekų tvarkymo infrastruktūros apsaugos zonos (III skyrius, X skyrius). Buitinių nuotekų valymo įrenginiai. Sklypas patenka į gamtinio karkaso teritoriją. |

| Sutartinių ženklų lentelė                                 |                                                     |
|-----------------------------------------------------------|-----------------------------------------------------|
|                                                           | Detaliojo plano galiojimo riba                      |
|                                                           | Statybos riba                                       |
|                                                           | Esamo sklypo riba                                   |
|                                                           | Naujai projektuojamų sklypų ribos                   |
|                                                           | Gatvės raudonoji linija (RL)                        |
|                                                           | Užstatymo zona (Teritorija, kurioje galima statyti) |
|                                                           | Servitutas                                          |
|                                                           | Išvažiavimas - išvažiavimas, eismo kryptis          |
|                                                           | Atliekų rūšiavimo ir surinkimo aikštelė             |
|                                                           | Esami elektros tinklai                              |
| Teritorijos paskirtis ir naudojimo būdas                  |                                                     |
| G1 - Vienbučių ir dvibučių gyvenamųjų pastatų teritorijos |                                                     |
| Reglamentų sutartinis žymėjimas                           |                                                     |
| T                                                         | T. Teritorijos naudojimo tipas                      |
| 1                                                         | 1. Teritorijos naudojimo būdas                      |
| 2                                                         | 2. Leistinas pastatų aukštų skaičius                |
| 3                                                         | 3. Užstatymo tankis procentais                      |
| 4                                                         | 4. Užstatymo intensyvumas                           |
| 5                                                         | 5. Leistinas pastatų aukštis, m                     |
| 6                                                         | 6. Priklausomųjų želdynų norma procentais           |
| Sklypo numerio ir ploto žymėjimas                         |                                                     |
| m                                                         | m - sklypo numeris                                  |
| n                                                         | n - sklypo plotas (kv. m.)                          |

PASTABOS:  
1. Statant namus aukštesnius nei 8,5 m aukščio, būtina padidinti atstamą nuo sklypo ribos iki užstatymo linijos pagal statinių išdėstymo namo sklype gretimų sklypų atžvilgiu reikalavimus.  
2. Prie pastatų turi būti užtikrintas priešgaisrinis automobilių privažiavimas.  
3. Detaliojo plano riba sutampa su žemės sklypo riba.  
4. Statybos linija nenustatoma.

|            |                                                                     |            |         |         |   |  |  |  |             |      |
|------------|---------------------------------------------------------------------|------------|---------|---------|---|--|--|--|-------------|------|
| Atest. Nr. | <b>UAB “MEIRISTA”</b><br>Paneris g. 64, Vilnius, Mob.tel. 869947231 |            |         |         | TERITORIJOS (kadastro. Nr. 0101/0151:319, Nr. 0101/0151:3, Nr. 0101/0151:2, Nr. 0101/0151:350), BUVUSIAJE GALGIŲ KAIME, DETALIOJO PLANO SPRENDINIŲ KOREGAVIMAS SKLYPE (kadastro Nr. 0101/0151:815) |  |  |  |             |      |
|            | Pareigos                                                            | V. Pavardė | Parašas | Data    | PAGRINDINIS BRĖŽINYS. TERITORIJOS TVARKYMO IR NAUDOJIMO REGLAMENTAI.<br>M1:500   |  |  |  | Laidininkas |      |
| TPV0047    | PV                                                                  | G. Meidutė |         | 2020-09 |   |  |  |  |             |      |
| 19253      | PDV                                                                 | G. Meidutė |         | 2020-09 |   |  |  |  |             |      |
| Etapas     | Planavimo iniciatoriai:                                             |            |         |         | TPD Nr. K-VT-13-20-286   |  |  |  | Lapas       | Lapų |
| DP         | fiziniai asmenys                                                    |            |         |         | 356-DPK-2020   |  |  |  | 1           | 1    |

|                            |               |                        |          |   |  |  |
|----------------------------|---------------|------------------------|----------|---|--|--|
| Kvalif. Nr.                | Pareigos      | V.Pavardė              | Parašas  | Lino Žilinsko individuali veikla<br>Tel.: +370 698 58240, el. p.: geotiese@gmail.com, www.geotiese.lt |  |  |
| 1GKV-585                   | Geodezininkas | L.Žilinskas            |          | Objekto pavadinimas<br>Vilniaus m. sav. Vilniaus m. Rasakilų g.                                       |  |  |
| Mastelis                   | Data          | Užsakymo Nr.           | Lap? sk. |   |  |  |
| M1:500                     | 2020 06 11    | —                      | 1/1      | TOPOGRAFINIS PLANAS                                                                                   |  |  |
| Koordinatų sistema: LKS-94 |               | Aukščių sistema: LAS07 |          |   |  |  |