


# VILNAUS Miesto Gatvių Išdėstymo Planas M 1 : 4000

N. Vilnios seniūnija

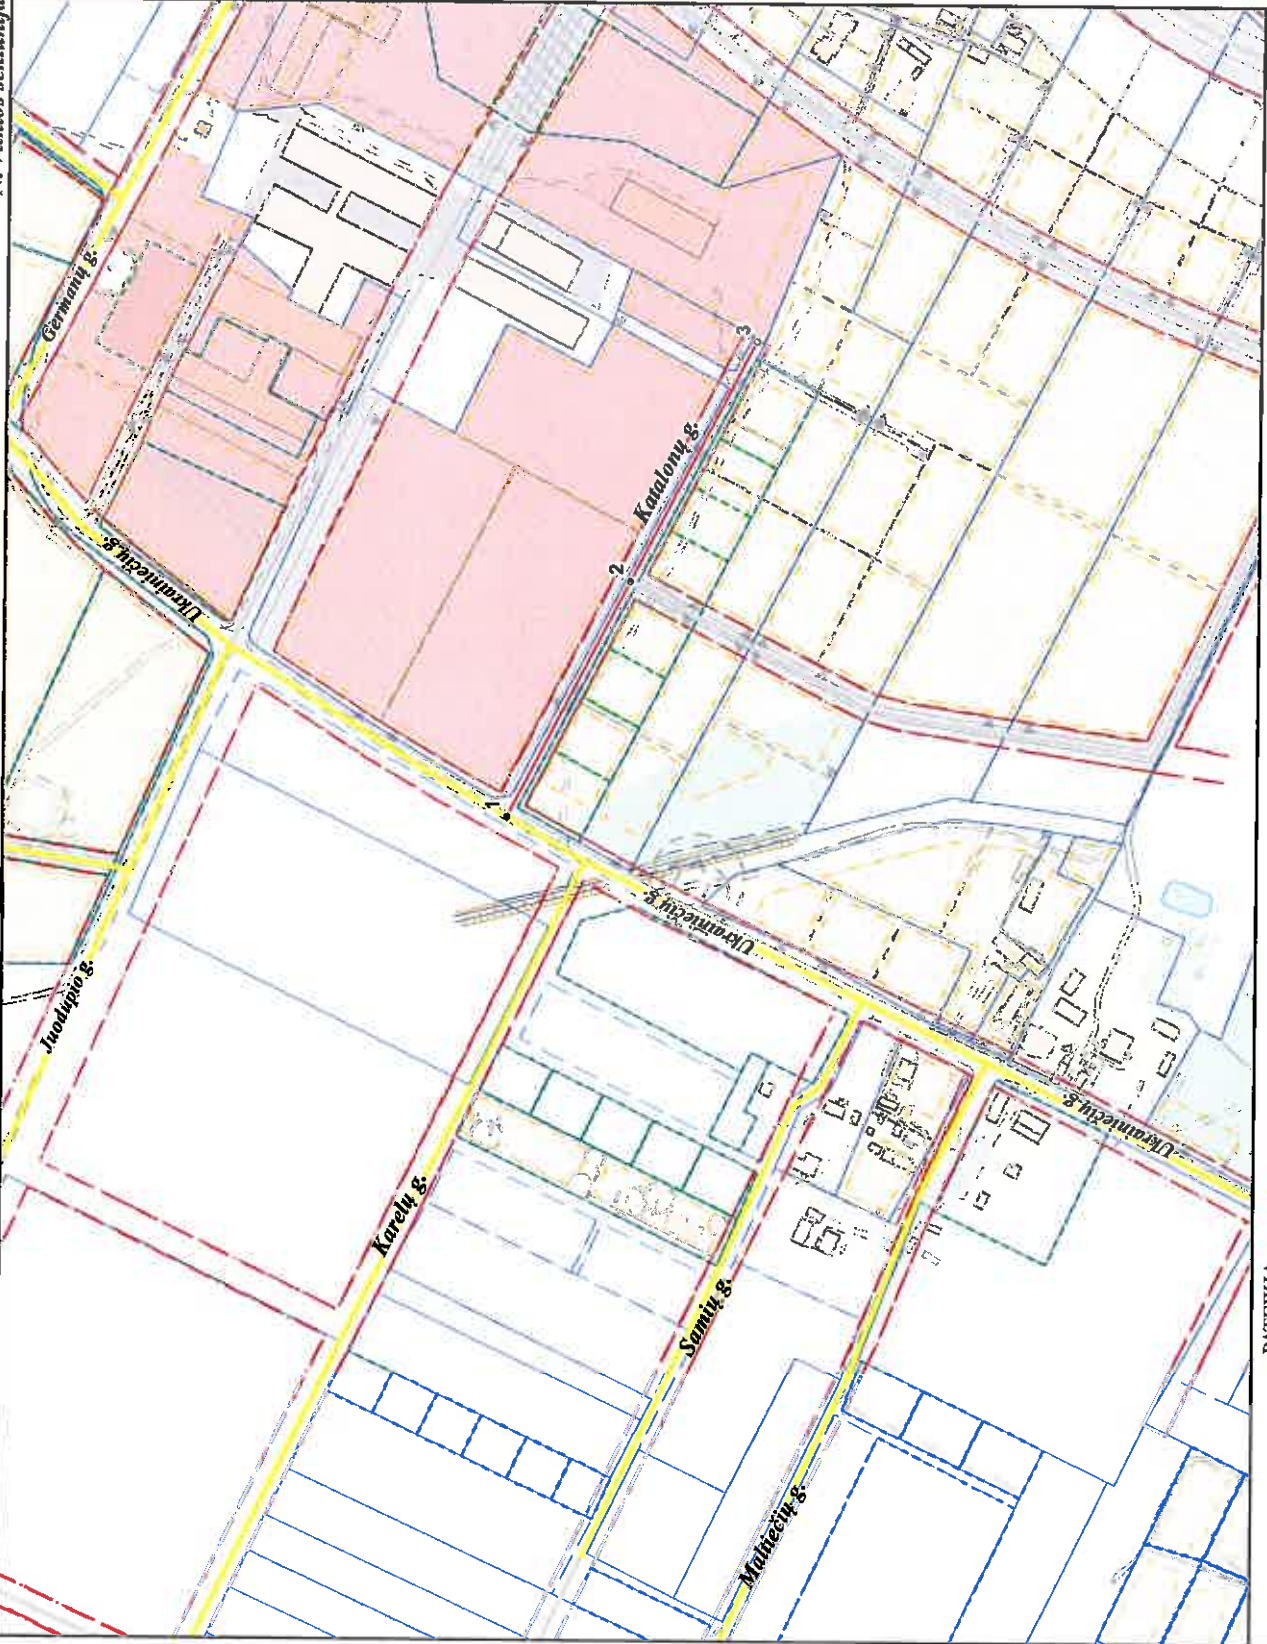

PAVADINIMŲ GATVĖMS, PASTATAMS, STATINIAMS IR KITiems OBJEKtAMS SUTEKIMO IR IŠTRAUKIMO ĮAPSKAITĄ TVARKOS APRAŠO 1 PRIEDAS

Vilniaus miesto savivaldybės tarybos  
2015 m. \_\_\_\_\_ d. sprendimo Nr. \_\_\_\_\_  
priedas

Kartografinis pagrindas	KDB 500V
Gatvės taškų koordinacių nustatymo būdas	Grafinis

GATVIŲ TAŠKŲ KOORDINACIŲ ŽINIARAŠTIS  
Katalonų g. - taškų Nr. plane 1 - 3

NR. PLANE	X	Y
1	6057585,69	587585,18
2	6057520,91	587710,56
3	6057455,01	587838,03

PATEIKIA:  
Vilniaus miesto savivaldybės administracijos  
Miesto plėtros departamento direktoriaus pavaduotoja

RAIMONDA RUDUKIENĖ

2015. 09