


VILNIAUS MIESTO GATVIŲ IŠDĖSTYMO PLANAS M 1 : 4000

Verkių seniūnija

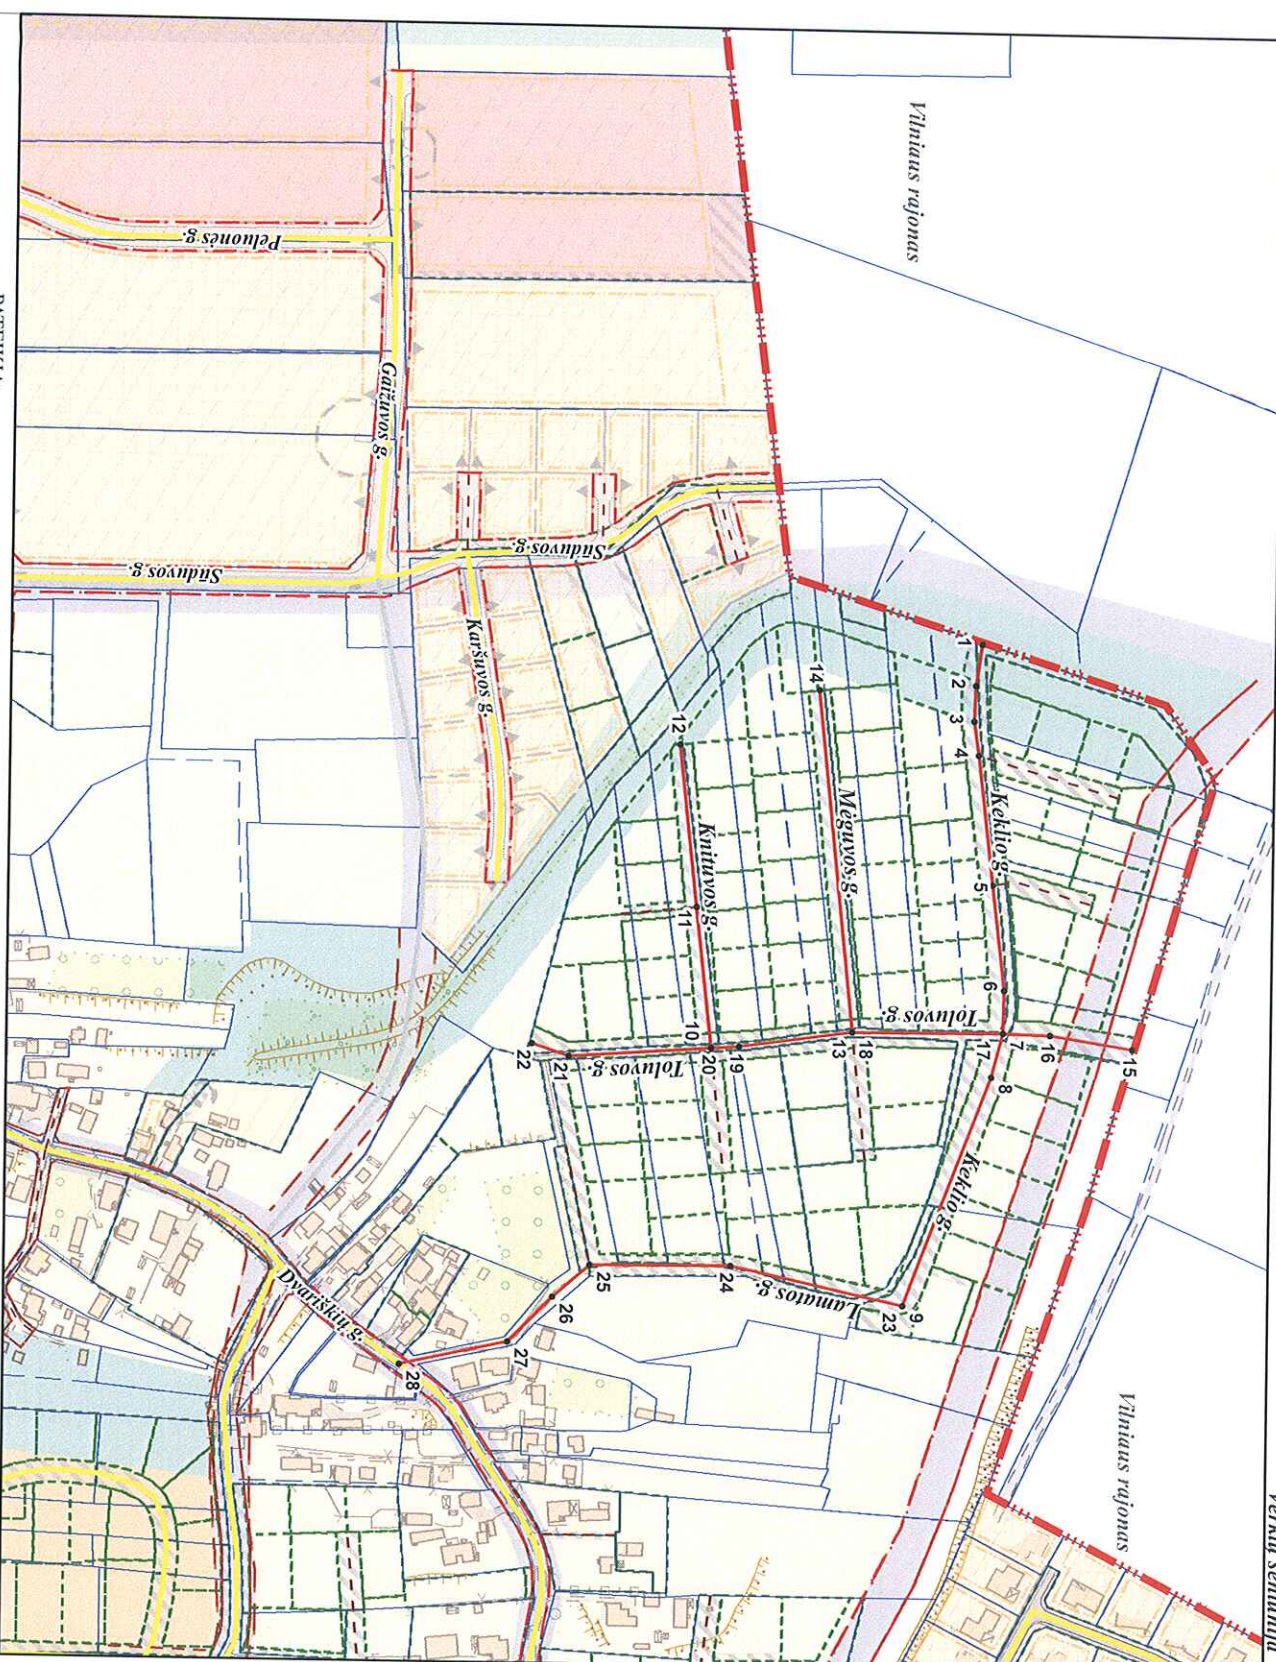

PAVADINIMŲ GATVĖMS, PASTATAMS, STATINIAMIS IR KITEMS OBJEKTAMS SULEIKIMO, KEITIMO IR ITRAIKIMO Į APSKAITĄ TVARKOS APRASO I PRIEDAS

Vilniaus miesto savivaldybės tarybos
2015 m. _____ d. sprendimo Nr. _____
priedas

Kartografinis pagrindas	KDB 500V
Gatvės taškų koordinatinių nustatymo būdas	Gratinis

GATVIŲ TAŠKŲ KOORDINAČIŲ ŽINIARAŠTIS
Kėklio g. - taškų Nr. plane 1 - 9
Kniuvos g. - taškų Nr. plane 10 - 12
Mėguvos g. - taškų Nr. plane 13 - 14
Toluvo g. - taškų Nr. plane 15 - 22
Lomtos g. - taškų Nr. plane 23 - 28

NR. PLANE	X	Y
1	6073995,5	582397,35
2	6073992,47	582419,34
3	6073991,71	582438,3
4	6073994,42	582456,55
5	6074002,69	582525,71
6	6074009,56	582581,58
7	6074009,17	582604,53
8	6074003,31	582627,79
9	6073957,79	582750,14
10	6073854,4	582614,81
11	6073845,86	582539,9
12	6073835,95	582453,44
13	6073929,24	582605,21
14	6073909,4	582423,18
15	6074077,79	582611,98
16	6074034,18	582605,16
17	6074009,17	582604,53
18	6073929,24	582605,21
19	6073869,14	582613,76
20	6073854,4	582614,81
21	6073778,97	582620,33
22	6073759,26	582613,88
23	6073957,79	582750,14
24	6073866,19	582730,68
25	6073791,46	582731,43
26	6073771,81	582748,35
27	6073748,26	582772,39
28	6073690,75	582785,36

PATEIKIA:
 Vilniaus miesto savivaldybės administracijos
 Miesto plėtros departamento direktoriaus pavaduotoja

RAIMONDA RUDUKIENĖ 2015. 10