


VILNIAUS MIESTO SAVIVALDYBĖS VERKIŲ SENIŪNIJOS
Juozapato Kuncevičiaus g. (buv. Pagubės Sodų 32-oji g.)
ADRESŲ NUMERIŲ KEITIMO/SUTEIKIMO PLANAS

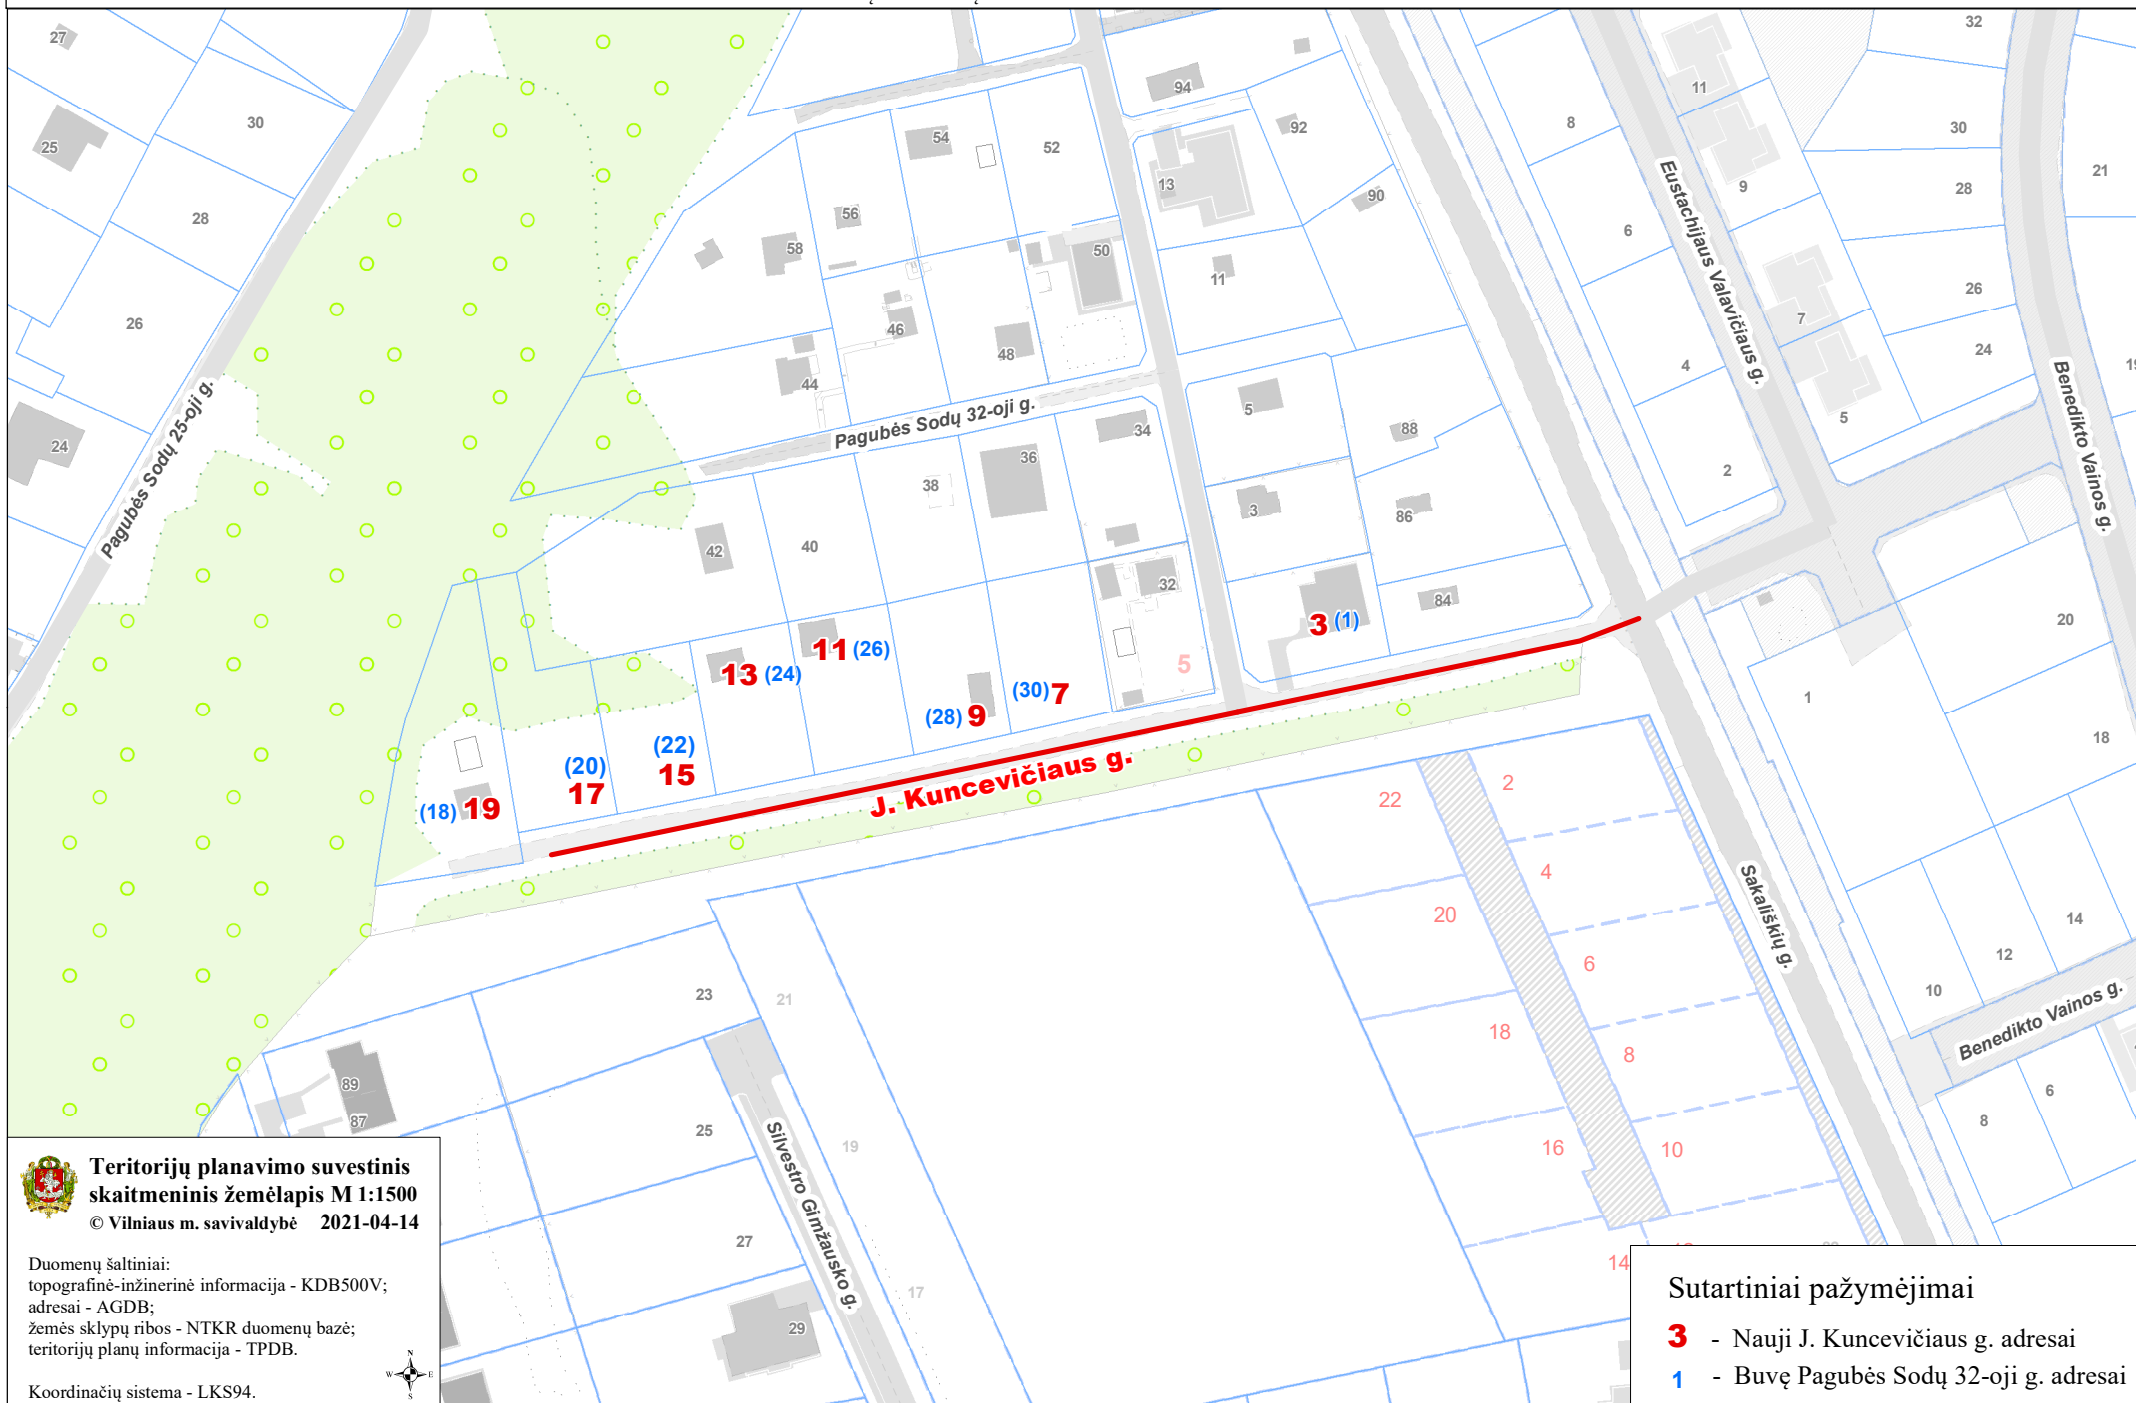

Teritorijų planavimo suvestinis
skaitmeninis žemėlapis M 1:1500

© Vilniaus m. savivaldybė 2021-04-14

Duomenų šaltiniai:
topografinė-inžinerinė informacija - KDB500V;
adresai - AGDB;
žemės sklypų ribos - NTKR duomenų bazė;
teritorijų planų informacija - TPDB.

Koordinacių sistema - LKS94.



Sutartiniai pažymėjimai

- 3** - Nauji J. Kuncevičiaus g. adresai
- 1** - Buvę Pagubės Sodų 32-oji g. adresai