


Esama žemės sklypo:
paskirtis - kita
naudojimo būdas - nenustatytas.

Pageidaujama žemės sklypo:
paskirtis - kita
naudojimo būdas - vienbučių ir dvibučių gyvenamųjų
pastatų teritorijos.

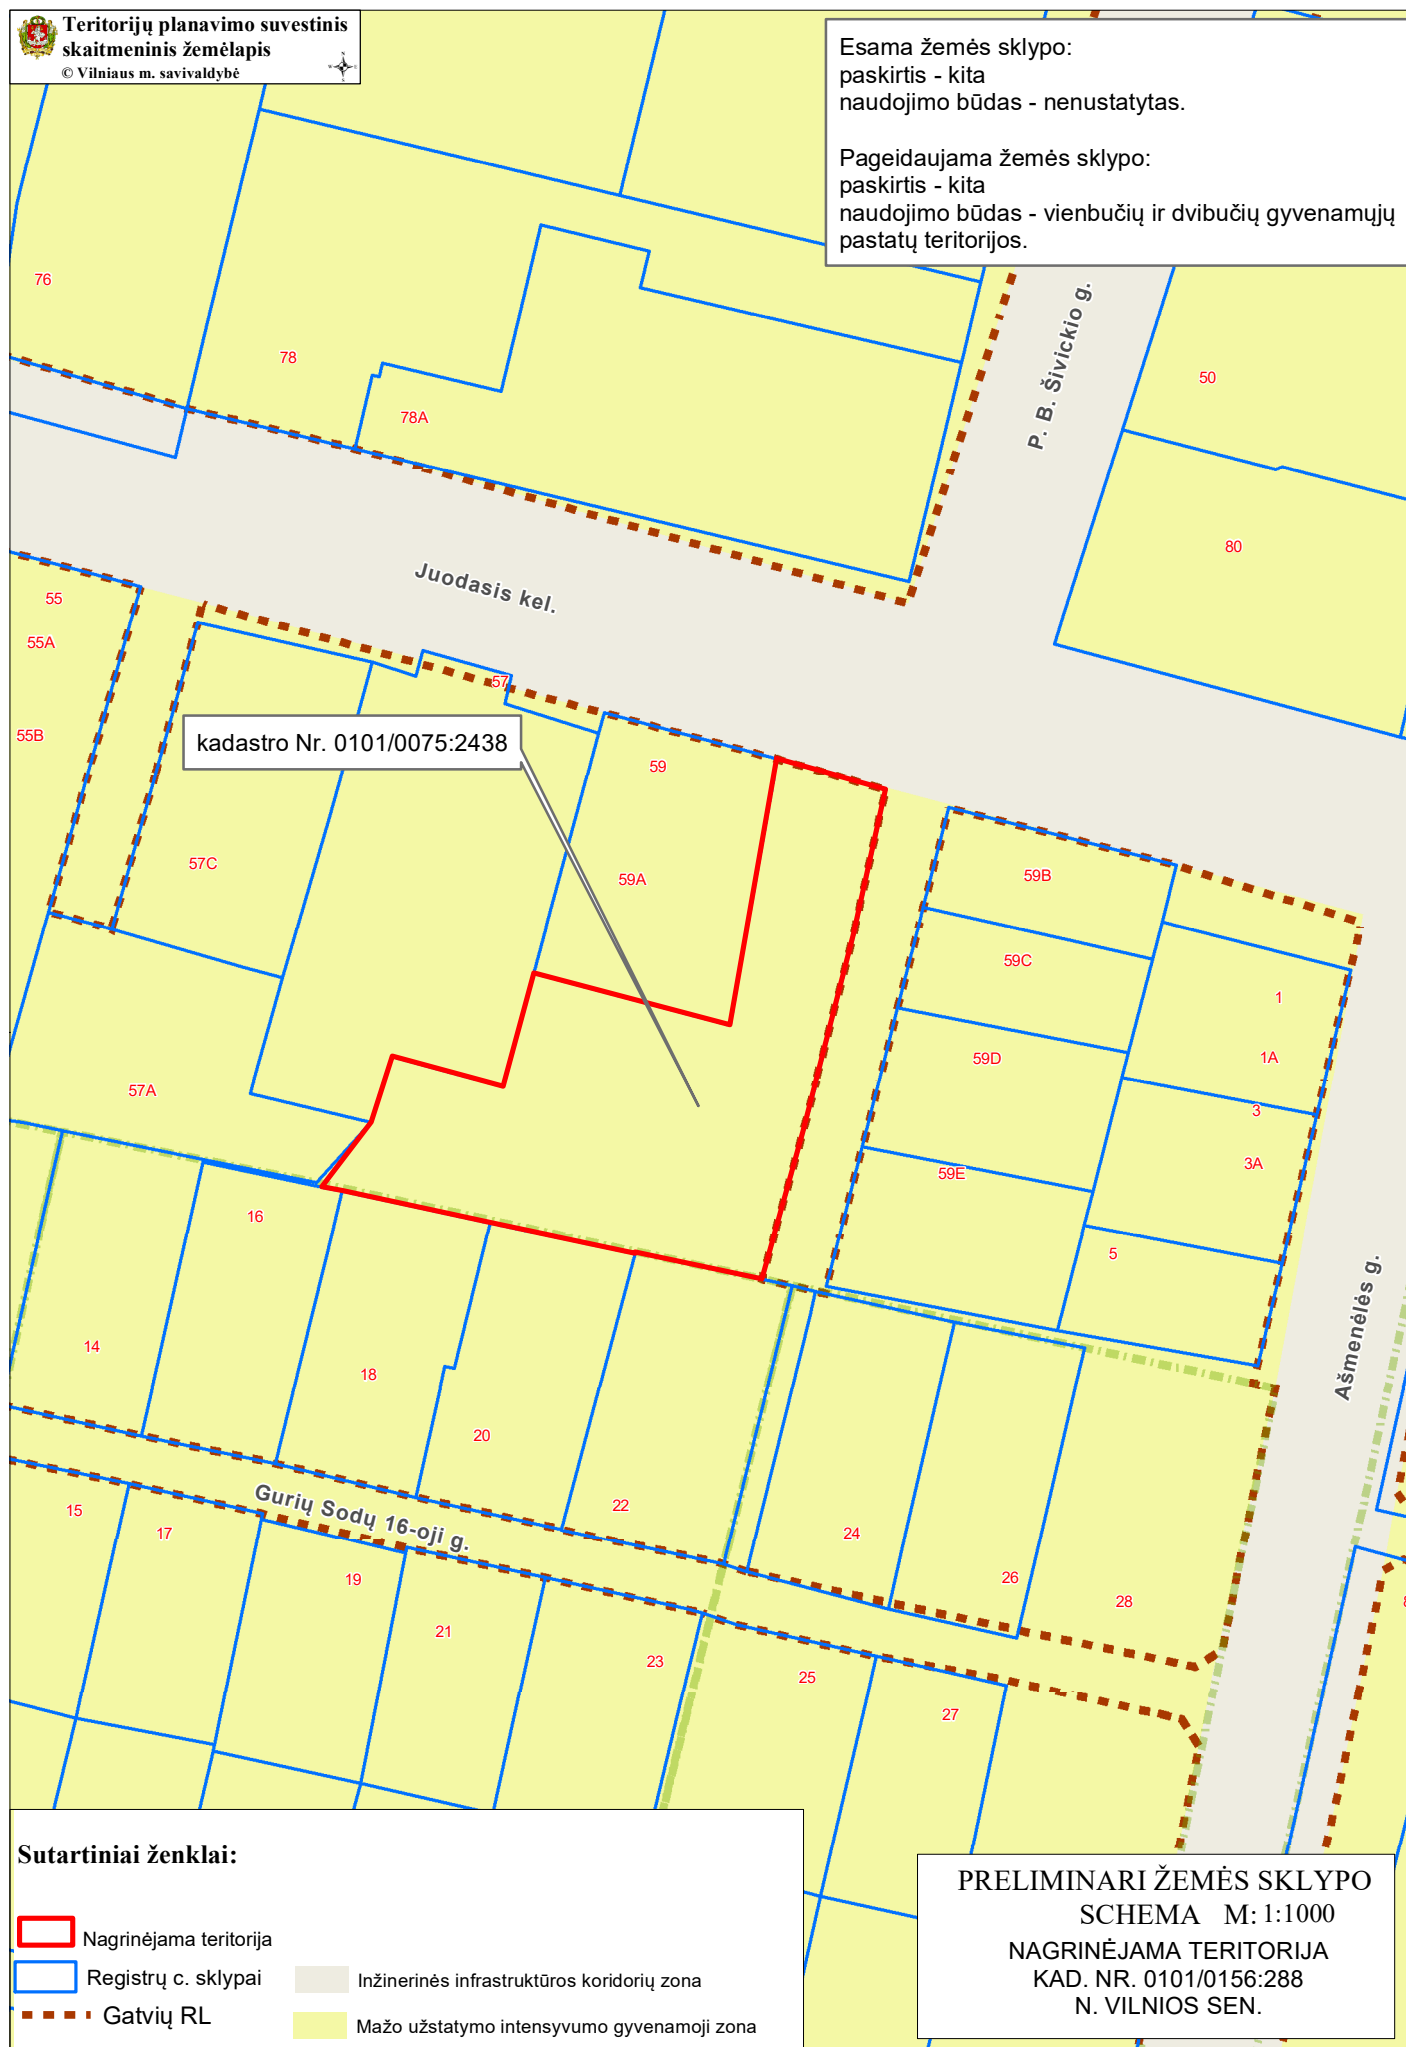

Sutartiniai ženklai:

- Nagrinėjama teritorija
- Registrų c. sklypai
- Gatvių RL
- Inžinerinės infrastruktūros koridorių zona
- Mažo užstatymo intensyvumo gyvenamoji zona

PRELIMINARI ŽEMĖS SKLYPO
SCHEMA M: 1:1000
NAGRINĖJAMA TERITORIJA
KAD. NR. 0101/0156:288
N. VILNIOS SEN.