



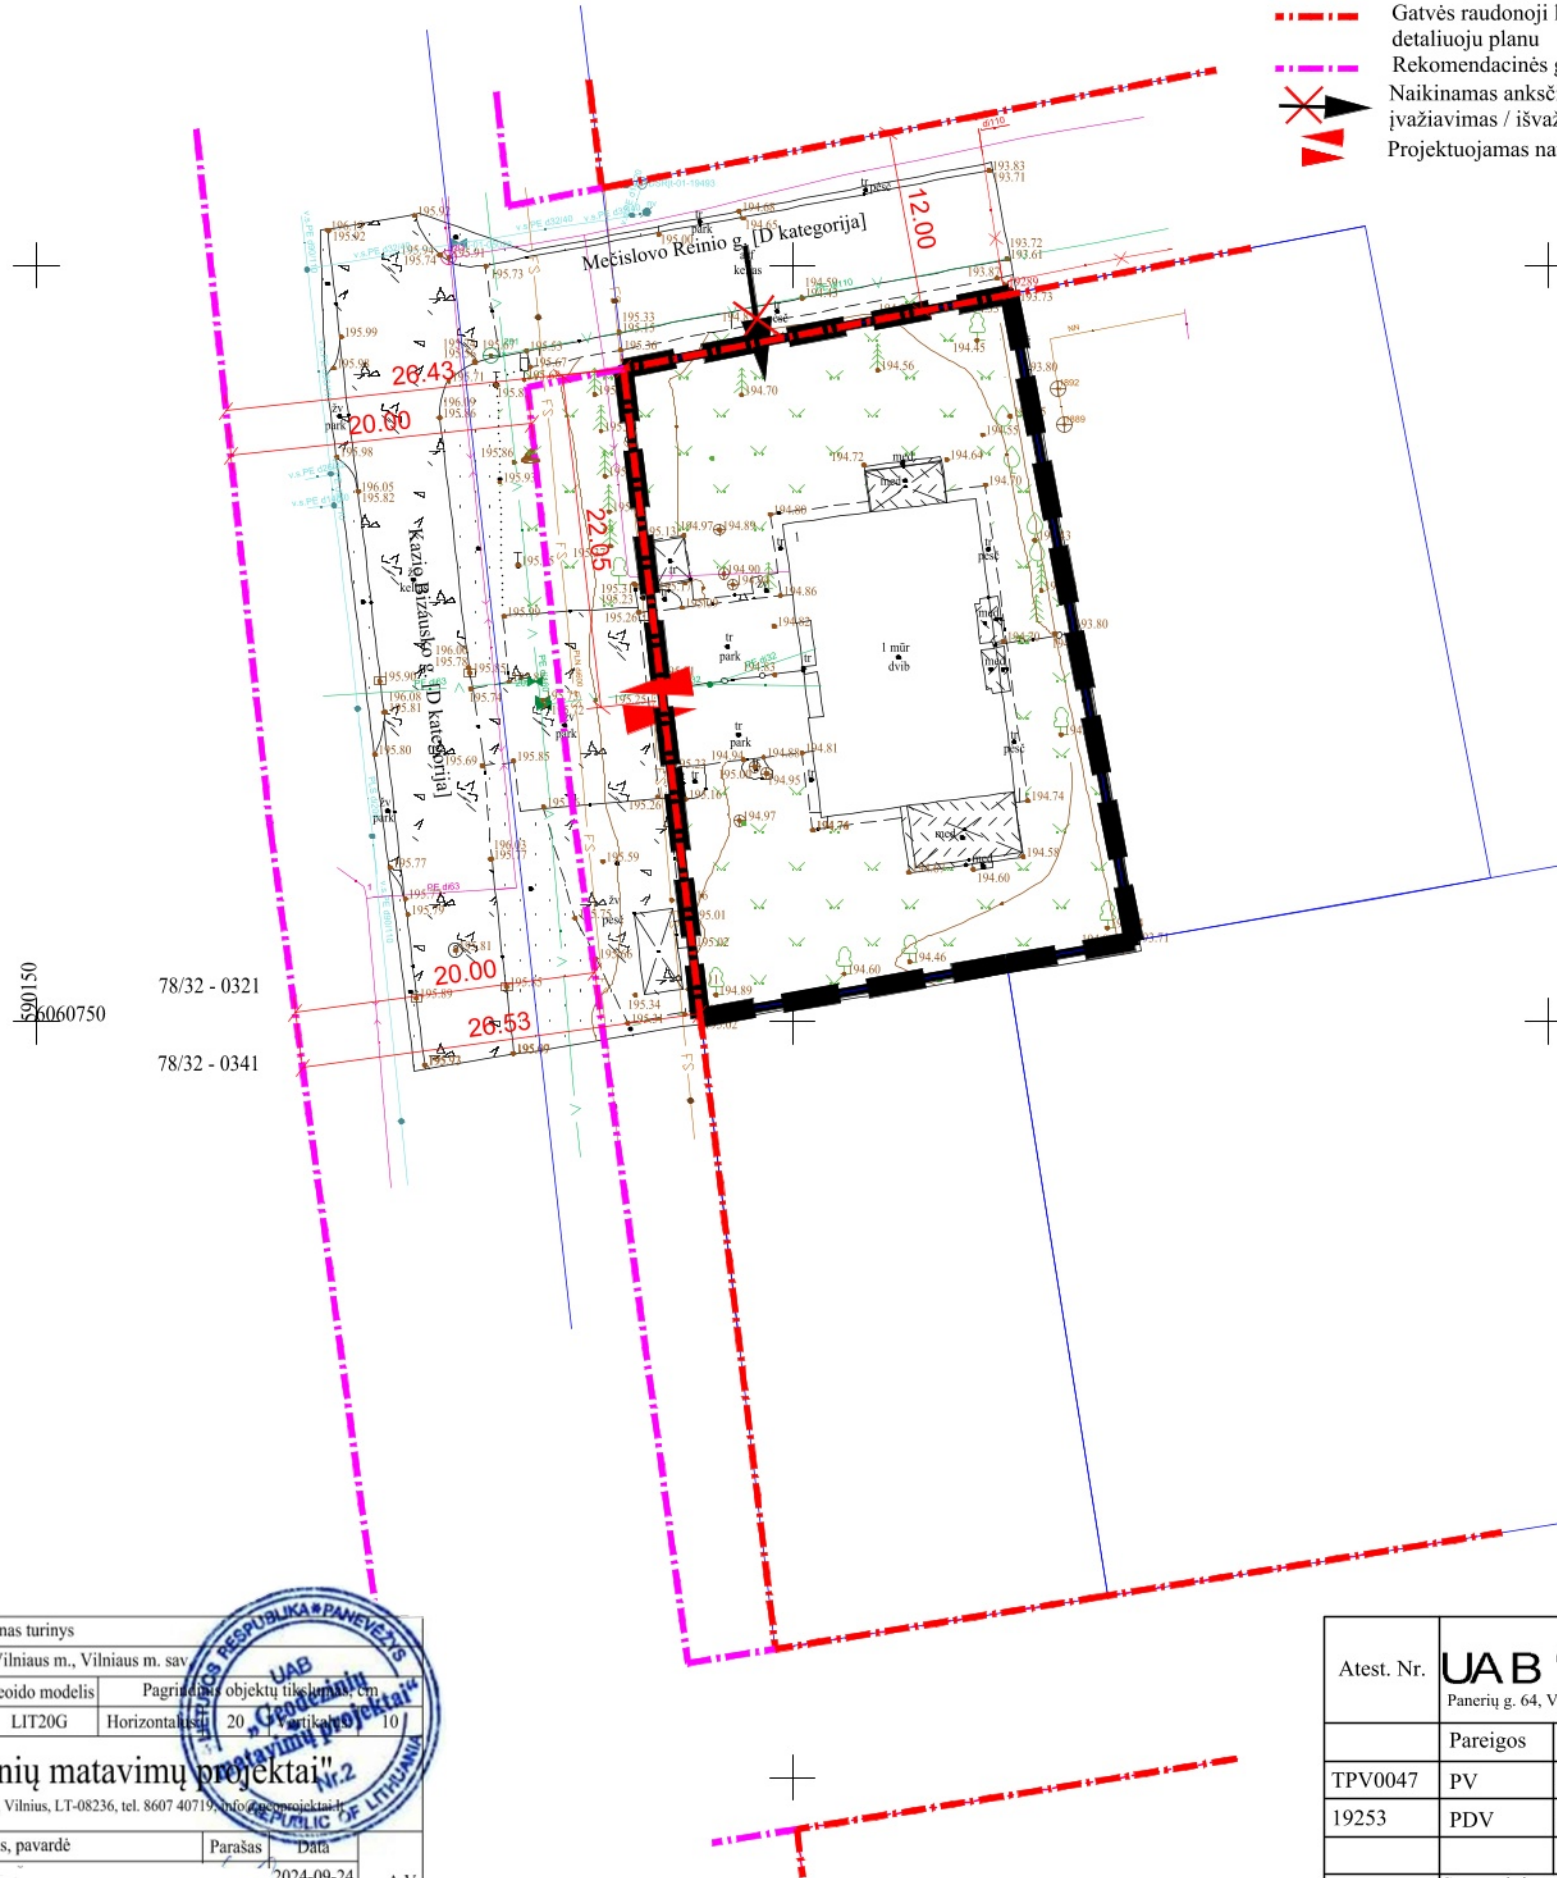

SUTARTINIAI ŽYMĖJIMAI

- Planuojamos teritorijos riba
- Planuojamo sklypo riba
- Gretimų sklypų ribos
- Gatvės raudonoji linija nustatyta patvirtintu detaliuoju planu
- Rekomendacinės gatvių raudonosios linijos
- Naikinamas anksčiau detaliuoju planu suplanuotas įvažiavimas / išvažiavimas
- Projektuojamas naujas įvažiavimas / išvažiavimas

IŠTRAUKA IŠ DETALIOJO PLANO BRĖŽINIO

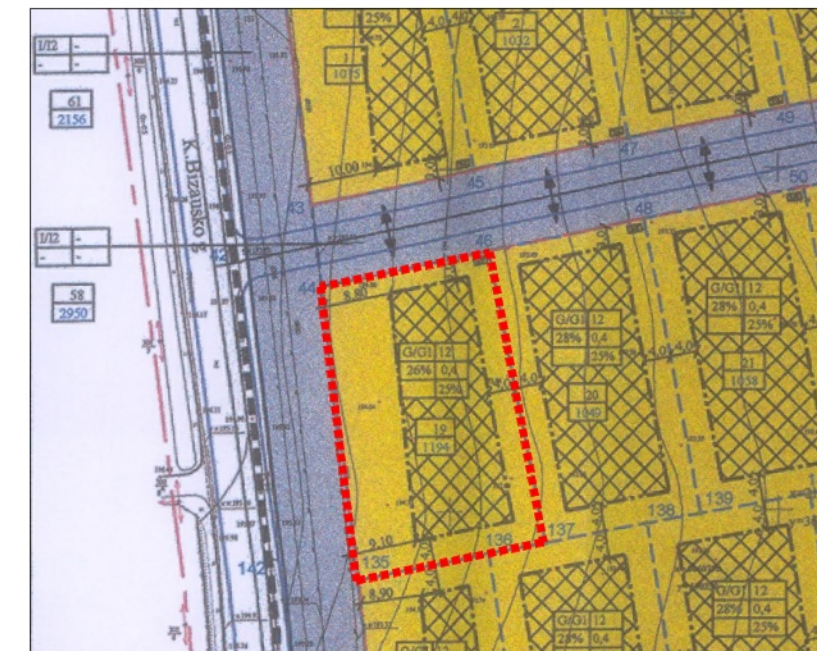

PASTABOS:

- Sklypas suformuotas 2014-04-02 d. Vilniaus miesto savivaldybės tarybos sprendimu "Dėl sklypo Džiaugsmo g. 109 ir sklypo (kadastro Nr. 0101/0157:247) Grigaičių kaime detaliojo plano tvirtinimo" Nr. 1-1757.
- Sklypo privalomieji teritorijos naudojimo reglamentai - nekeičiami.
- Šiuo projektu koreguojamos susisiekimo komunikacijos - įvažiavimo / išvažiavimo vieta.

Plano tipas:	Topografinis planas - pilnas turinys				
Objekto adresas:	Mečislovo Reinio g. 1, Vilniaus m., Vilniaus m. sav.				
Aukščių sistema	Koordinatų sistema	Geoido modelis	Pagrindinis objektų tikslumas, cm		
LAS07	LKS-94	LIT20G	Horizontalus	20	vertikalus 10
UAB "Geodezinių matavimų projektai"					
Įm.k. 304080356, J. Galvydžio g. 5-107, Vilnius, LT-08236, tel. 8607 40719, info@geoprojektai.lt					
Kv. paž. Nr.	Vardas, pavardė	Parašas	Data		
1GKV-1730			2024-09-24		
Užsakovas: Privatus asmuo		dis	Lapo Nr.	Lapų sk.	
		1:500	1	1	

Atest. Nr.	UAB "MEIRISTA"				SKLYPO DŽIAUGSMO G. 109 IR SKLYPO (KAD. NR. 0101/0157:247) GRIGAIČIŲ KAIME DETALIOJO PLANO SUSISIEKIMO KOMUNIKACIJŲ KOREGAVIMAS ŽEMĖS SKLYPE NR. 19, ESANČIAME M.REINIO G. 1, VILNIUJE				
	Panerių g. 64, Vilnius, tel. 869947231, el. p. meiristaub@gmail.com								
	Pareigos	V. Pavardė	Parašas	Data	BRĖŽINYS SU KOREGUOJAMOMIS SUSISIEKIMO KOMUNIKACIJOMIS (ĮVAŽIAVIMO / IŠVAŽIAVIMO IŠ SKLYPO VIETA) M 1:500			Laida	
TPV0047	PV	G. M		2024-10					
19253	PDV	G. I		2024-10					
Etapas	Statytojai:				597-DPK-2024			Lapas	Lapų
DPK	fiziniai asmenys							1	1