

3.6 p. 3 1.4 p. 1

VILNAUS MIESTO GATVIŲ IŠDĖSTYMO PLANAS M 1 : 4000

PAVADINIMŲ GATVĖMS, PASTATAMS, STATINIAMS IR KITIEMS OBJEKTAMS SUTEKIMO, KEITIMO IR IŠTRAUKIMO Į APSKAITĄ TVARKOS APRAŠO I PRIEDAS


Vilniaus miesto savivaldybės tarybos 2017 m. _____ d. sprendimo Nr. _____ priedas

Kartografinis pagrindas	KDB 500V
Gatvės taškų koordinatų nustatymo būdas	Grafinis

GATVIŲ TAŠKŲ KOORDINATŲ ŽINIARAŠTIS

- Šarkytės g. - taškų Nr. plane 1 - 11
- Paagaires g. - taškų Nr. plane 12 - 14
- Užuojėjos g. - taškų Nr. plane 15 - 18
- Rytmečio g. - taškų Nr. plane 19 - 22

NR. PLANE	X	Y
1	6049477,63	576010,26
2	6049330,38	575888,94
3	6049293,94	575850,21
4	6049288,75	575842,62
5	6049284,45	575832,75
6	6049282,39	575822,83
7	6049292,41	575658,69
8	6049291,37	575629,85
9	6049288,67	575610,8
10	6049272,57	575543,64
11	6049238,72	575497,48
12	6049221,3	576006,54
13	6049039,17	575925,03
14	6048928,39	575890,42
15	6048980,88	575756,37
16	6049028,56	575775,9
17	6049081,48	575785,91
18	6049282,39	575822,83
19	6048886,3	576007,3
20	6048918,85	575920,38
21	6048928,39	575890,42
22	6048980,88	575756,37

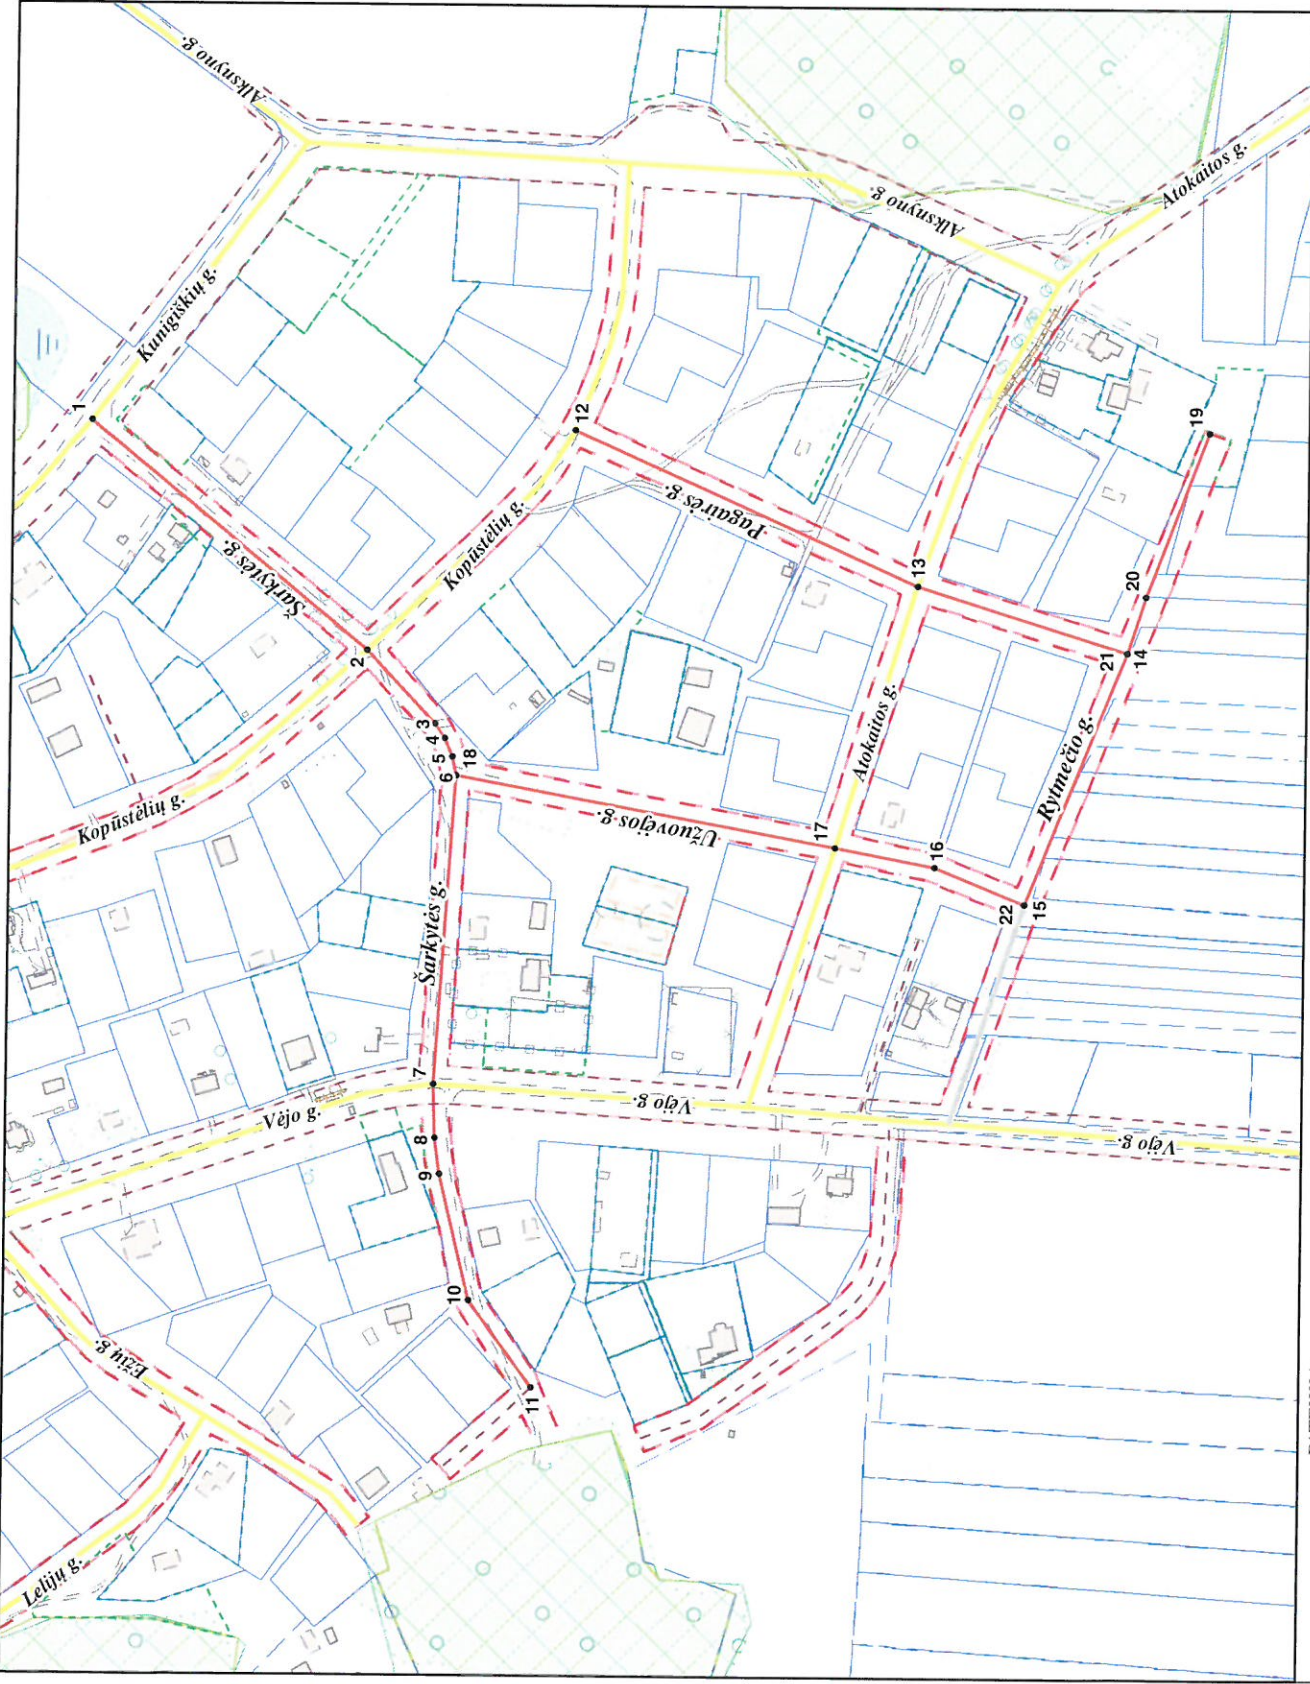

PATEKIA:
 Vilniaus miesto savivaldybės administracijos
 Miesto plėtros departamento direktoriaus pavaduotoja

Rudukiene