


EKSPLIKACIJA:

1. PROJEKTUOJAMAS DVIBUTIS GYVENAMISIS NAMAS

- ◀ lėjimas į pastatą
- ↕ įvažiavimas į sklypą
- ▨ Trinkelių danga
- ▤ Veja

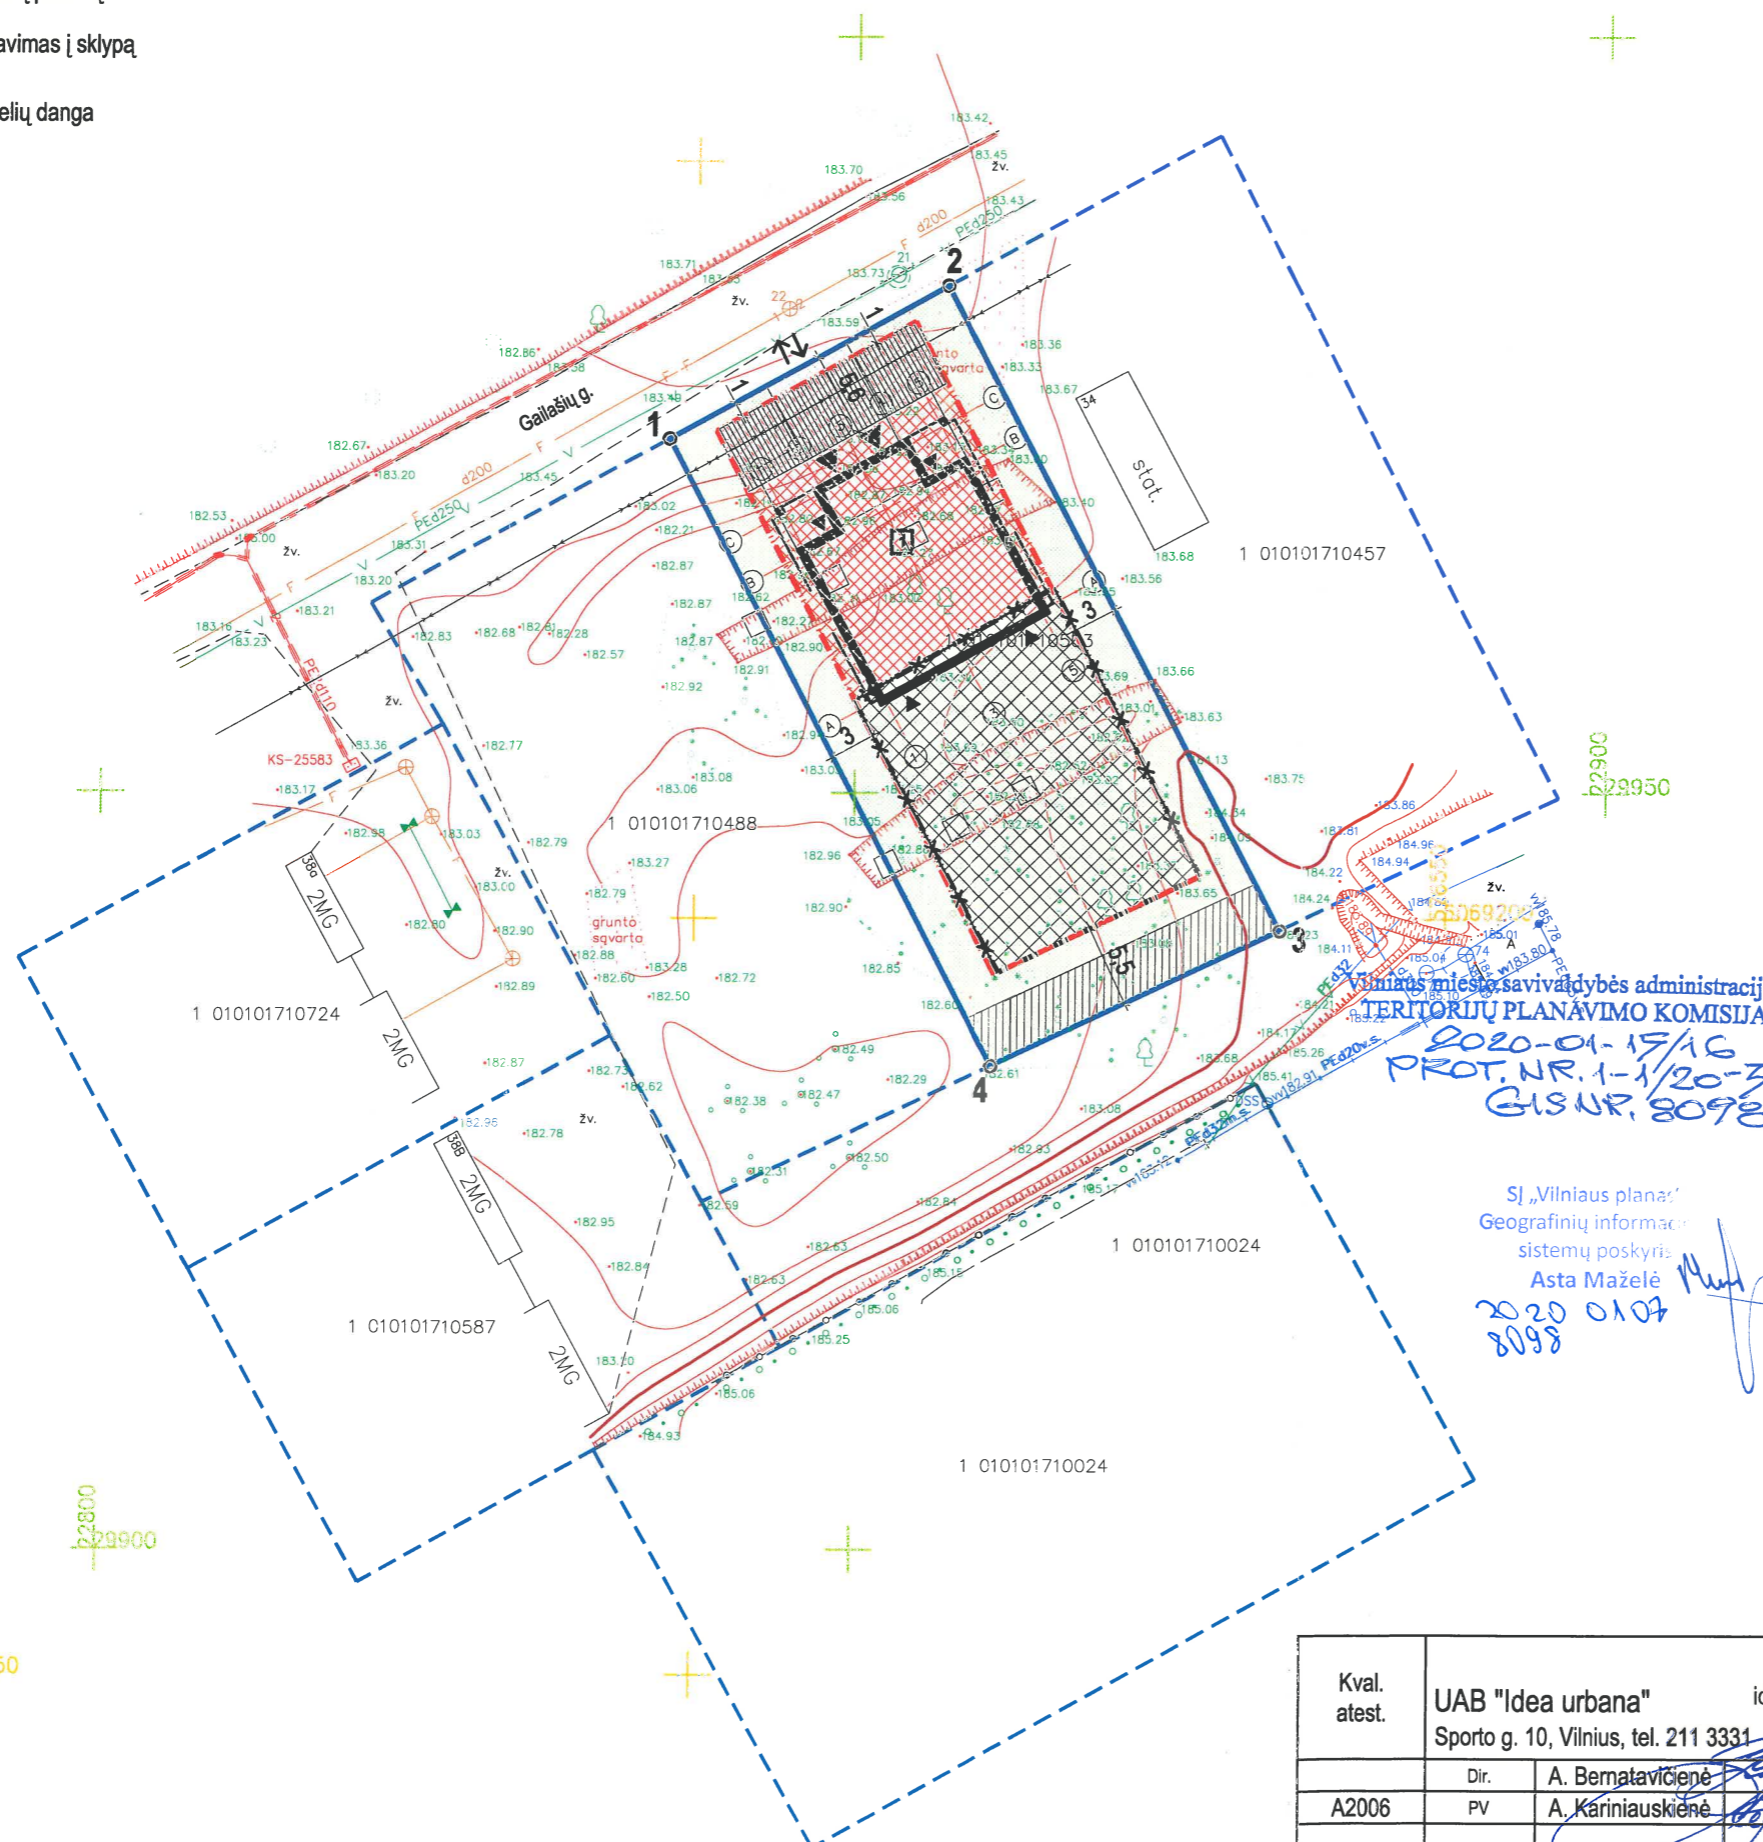

PLANUOJAMA TERITORIJA

SUTARTINIAI ŽYMĖJIMAI	
	ESAMA SKLYPO RIBA
	KAIMYNIŲ SKLYPŲ RIBA
	PATVIRTINTA STATYBOS ZONOS RIBA (patvirtinta 2013-06-07 Vilniaus miesto savivaldybės administracijos direktoriaus įsakymu Nr. 30-1387)
	NAUJAI NUSTATOMA STATYBOS ZONOS RIBA
	NAIKINAMA STATYBOS ZONOS RIBA
	NAUJAI NUSTATOMA STATYBOS ZONA
	ANKSČIAU NUSTATYTA STATYBOS ZONA (patvirtinta 2013-06-07 Vilniaus miesto savivaldybės administracijos direktoriaus įsakymu Nr. 30-1387)
	AUTOMOBILIŲ STOVĖJIMO VIETA
	ĮVAŽIAVIMAS, IŠVAŽIAVIMAS
	ANKSČIAU NUSTATYTAS SERVIDUTAS (patvirtinta 2013-06-07 Vilniaus miesto savivaldybės administracijos direktoriaus įsakymu Nr. 30-1387)

Vilniaus miesto savivaldybės administracijos  
TERITORIJŲ PLANAVIMO KOMISIJA  
2020-01-15/16  
PROT. NR. 1-1/20-3  
GIS NR. 8098

SĮ „Vilniaus planavimas“  
Geografinių informacinių sistemų poskyris  
Asta Maželė  
2020 01 07  
8098

**Pastaba:**  
Rengiant Žemės sklypų (kadastro Nr. 0101/0171:251 ir Nr. 0101/0171:1853) Pašilaičių seniūnijoje detaliojo plano koregavimą, keičiama statybos zona ir statybos riba sklype Nr. 2 (Gailašių g. 36, Vilniuje, kad. Nr. 0101/0171:503).  
Kiti patvirtinto detaliojo plano reglamentai ir sprendiniai nekeičiami.

Kval. atest.	UAB "Idea urbana"		OBJEKTA	Sklypų (kadastro Nr. 0101/0171:251 ir Nr. 0101/0171:1853) Pašilaičių seniūnijoje detaliojo plano sklypo Nr. 2 koregavimas, keičiant statinių statybos zoną ir ribą		
A2006	Dir.	A. Bernatavičienė	2020-01	Sklypo planas (Gailašių g. 36, Vilniuje, kad. Nr. 0101/0171:503) su koreguojama detaliojo plano statinių statybos zona ir statybos riba M 1:500	Laida	
	PV	A. Kariniauskienė	2020-01		0	
Etapas	STATYTOJAS: Helena Krukovskaja			ŽYMUO	Lapas	
DPK	Viktor Krukovskij					DPK-20-01
					01	01