

PROJEKTUOTOJAS:	<b>Arch. AIDAS MATULAITIS (A1311)</b> <b>Individualios veiklos vykdymo pažyma Nr. 038055</b> <b>mob: 862070697</b>
STATYTOJAS:	<b>K. B.</b>
PATALPŲ SAVINIKAS:	<b>K. B, A. B. ir R. B.</b>
STATYBOS ADRESAS:	<b>Vilnius, Kalvarijų g. 2A</b>
PATALPOS UNIKALUS NR.:	
PASTATO UNIKALUS NR.:	<b>1300-0051-5010</b>
PROJEKTAS:	<b>Prekybos paskirties pastate esančių prekybos paskirties patalpų Kalvarijų g. 2A , Vilniuje, dalies patalpų atskyrimo ir jų paskirties keitimo į gydymo (odontologinė klinika) paprastojo remonto projektas</b>
VIETOVĖ:	<b>Vilniaus senojo miesto ir priemiesčių archeologinė vietovė (kodas 25504). Vilniaus senamiesčio vizualinės apsaugos pozonyje</b>
PASTATO KATEGORIJA:	<b>Neypatingas</b>
PASTATO PASKIRTIS:	<b>Prekybos</b>
PROJEKTO RŪŠIS:	<b>Patalpų paskirties keitimo projektas</b>
STATYBOS RŪŠIS:	<b>Paprastasis remontas</b>
PROJEKTO STADIJA:	<b>Projektiniai pasiūlymai (PP)</b>
PROJEKTO NR.:	<b>KB/20-03-02-PP</b>
METAI:	<b>2020</b>
VIETA:	<b>Vilnius</b>

**PV arch. Aidas Matulaitis A1311**

*Objektas:*

Prekybos paskirties pastate esančių prekybos paskirties patalpų Kalvarijų g. 2A, Vilniuje, dalies patalpų atskyrimo ir jų paskirties keitimo į gydymo (odontologinė klinika) paprastojo remonto projektas.  
Neypatingas statinys.

**PROJEKTO DOKUMENTŲ SUDĖTIES ŽINIARAŠTIS**

<b>Eil Nr.</b>	<b>Lapo pavadinimas</b>	<b>Žymuo</b>	<b>Lapų sk.</b>
<b>TEKSTINĖ DALIS</b>			
1	Projekto dokumentų sudėties žiniaraštis	KB/20-03-02-PP-DŽ	1
2	Aiškinamasis raštas	KB/20-03-02-PP-AR	5
<b>GRAFINĖ DALIS</b>			
3	Skypo chema	KB/20-03-02-PP-BR.01	1
4	Odontologinės klinikos patalpų planas M1:50	KB/20-03-02-PP-BR.02	1
5	Vizualinė medžiaga	KB/20-03-02-PP-BR.03	1

Atestato Nr.	Arch. AIDAS MATULAITIS (A1311) Individualios veiklos vykdymo pažyma Nr. 038055, mob: 862070697		<i>Statinio projekto pavadinimas:</i> <b>Prekybos paskirties pastate esančių prekybos paskirties patalpų Kalvarijų g. 2A, Vilniuje, dalies patalpų atskyrimo ir jų paskirties keitimo į gydymo (odontologinė klinika) paprastojo remonto projektas</b>	
A1311	PV-ARCH	Aidas Matulaitis	<i>Dokumento pavadinimas:</i> <b>PROJEKTO DOKUMENTŲ SUDĖTIES ŽINIARAŠTIS</b>	<i>Laida:</i> 0
LT	<i>Statytojas:</i> <b>K. B.</b>		<i>Dokumento žymuo:</i> <b>KB/20-03-02-PP-DŽ</b>	<i>Lapas:</i> 1
				<i>Lapy:</i> 1

*Objektas:*

Prekybos paskirties pastate esančių prekybos paskirties patalpų Kalvarijų g. 2A , Vilniuje, dalies patalpų atskyrimo ir jų paskirties keitimo į gydymo (odontologinė klinika) paprastojo remonto projektas.  
Neypatingas statinys.

## 1. BENDRASIS AIŠKINAMASIS RAŠTAS

### 1.1. Pagrindiniai projekto tikslai:

- Įgivendinti statytojo sumanymą – **įrengti odontologijos kliniką** esamose negyvenamosiose patalpose, pagal LR galiojančius įstatymus, teisės aktus ir normas,
- nepažeisti trečiųjų asmenų interesų,
- neįtakoti esamo pastato mechaninio atsparumo ir pastovumo gebos, bei kitų esminių statinio reikalavimų.

### 1.2. Projekto rengimo pagrindas: Projekto rengimo dokumentai pagrindiniai normatyviniai, kiti dokumentai ir duomenys, kuriais vadovaujantis parengtas Projektas:

- projektavimo užduotis patvirtinta statytojo,
- patalpų teisinės registracijos dokumentai,
- LR statybos įstatymas, galiojantys teisės aktai , statybos ir higienos normos.
- daugiabučio bendrasavininkų sutikimai ir balsavimo raštu balsų skaičiavimo komisijos protokolas
  
- GAISRINĖ SAUGA. PAGRINDINIAI REIKALAVIMAI;
  
- VISUOMENINIŲ STATINIŲ GAISRINĖS SAUGOS TAISYKLĖS;
  
- LIETUVOS HIGIENOS NORMA HN 47:2012 „SVEIKATOS PRIEŽIŪROS ĮSTAIGOS: BENDRIEJI SVEIKATOS SAUGOS REIKALAVIMAI“;
  
- LIETUVOS HIGIENOS NORMA HN 47-1:2012 „SVEIKATOS PRIEŽIŪROS ĮSTAIGOS. INFEKCIJŲ KONTROLĖS REIKALAVIMAI“;
  
- LIETUVOS HIGIENOS NORMA HN 74:2011 „ODONTOLOGINĖS PRIEŽIŪROS (PAGALBOS) ĮSTAIGOS: BENDRIEJI ĮRENGIMO REIKALAVIMAI“
  
- LIETUVOS HIGIENOS NORMA HN 33:2011 „TRIUKŠMO RIBINIAI DYDŽIAI GYVENAMUOSIUOSE IR VISUOMENINĖS PASKIRTIES PASTATUOSE BEI JŲ APLINKOJE“ ;

Atestato Nr.	Arch. AIDAS MATULAITIS (A1311) Individualios veiklos vykdymo pažyma Nr. 038055, mob: 862070697			Statinio projekto pavadinimas: <b>Prekybos paskirties pastate esančių prekybos paskirties patalpų Kalvarijų g. 2A , Vilniuje, dalies patalpų atskyrimo ir jų paskirties keitimo į gydymo (odontologinė klinika) paprastojo remonto projektas</b>	
A1311	PV-ARCH	Aidas Matulaitis		Dokumento pavadinimas: <b>AIŠKINAMASIS RAŠTAS</b>	Laida: <b>0</b>
LT	Statytojas: <b>K. B.</b>			Dokumento žymuo: <b>KB/20-03-02-PP-AR</b>	Lapas: Lapų: <b>1 6</b>

- LIETUVOS HIGIENOS NORMA HN 42:2009 „GYVENAMŪJŲ IR VIEŠO NAUDOJIMO PASTATŲ MIKROKLIMATAS”
- LIETUVOS HIGIENOS NORMA HN 24:2017 „GERIAMOJO VANDENS SAUGOS IR KOKYBĖS REIKALAVIMAI“
- LIETUVOS HIGIENOS NORMA HN 69:2003 „ŠILUMINIS KOMFORTAS IR PAKANKAMA ŠILUMINĖ APLINKA DARBO PATALPOSE. PARAMETRŲ NORMINĖS VERTĖS IR MATAVIMO REIKALAVIMAI“
- LIETUVOS HIGIENOS NORMA HN 66:2013 „MEDICININIŲ ATLIEKŲ TVARKYMO SAUGOS REIKALAVIMAI“;
- LIETUVOS MEDICINOS NORMA MN 4:2009 „MEDICINOS PRIETAISŲ SAUGOS TECHNINIS REGLAMENTAS“ .
- LIETUVOS RESPUBLIKOS APLINKOS MINISTRO ĮSAKYMAS DĖL BUTŲ IR KITŲ PATALPŲ SAVININKŲ BALSAVIMO RAŠTU, PRIIMANT SPRENDIMUS, TVARKOS APRAŠAS (nuo 2013 m. sausio 1d.);
- STATYBOS TECHNINIS REGLAMENTAS STR 1.05.01:2017 STATYBĄ LEIDŽIANTYS DOKUMENTAI. STATYBOS UŽBAIGIMAS. STATYBOS SUSTABDYMAS. SAVAVALIŠKOS STATYBOS PADARINIŲ ŠALINIMAS. STATYBOS PAGAL NETEISĖTAI IŠDUOTĄ STATYBĄ LEIDŽIANTĮ DOKUMENTĄ PADARINIŲ ŠALINIMAS;
- STATYBOS TECHNINIS REGLAMENTAS STR 2.02.02:2004 VISUOMENINĖS PASKIRTIES STATINIAI;
- STATYBOS TECHNINIS REGLAMENTAS STR 2.09.2:2005 ŠILDYMAS, VĖDINIMAS IR ORO KONDICIONAVIMAS;
- STATYBOS TECHNINIS REGLAMENTAS STR 1.04.04:2017 STATINIO PROJEKTAVIMAS, PROJEKTO EKSPERTIZĖ;
- STATYBOS TECHNINIS REGLAMENTAS STR 2.01.02:2016 PASTATŲ ENERGINIO NAUDINGUMO PROJEKTAVIMAS IRSERTIFIKAVIMAS;
- STATYBOS TECHNINIS REGLAMENTAS STR 1.03.07:2017 STATINIŲ TECHNINĖS IR NAUDOJIMO PRIEŽIŪROS TVARKA. NAUJŲ NEKILNOJAMOJO TURTO KADASTRO OBJEKTŲ FORMAVIMO TVARKA;

1.3. **Statybos rūšis:** paprastasis remontas.

1.4. **Projekto rūšis:** patalpų paskirties keitimo projektas.

1.5. **Patalpų savininkas:** G.R. ir Š. R.

Atesta to Nr.	Arch. AIDAS MATULAITIS (A1311) Individualios veiklos vykdymo pažyma Nr. 038055, mob: 862070697			<i>Statinio projekto pavadinimas:</i> <b>Prekybos paskirties pastate esančių prekybos paskirties patalpų Kalvarijų g. 2A , Vilniuje, dalies patalpų atskyrimo ir jų paskirties keitimo į gydymo (odontologinė klinika) paprastojo remonto projektas</b>	
A1311	PV-ARCH	Aidas Matulaitis		<i>Dokumento pavadinimas:</i> <b>AIŠKINAMASIS RAŠTAS</b>	<i>Laida:</i> <b>0</b>
LT	<i>Statytojas:</i> <b>K. B.</b>			<i>Dokumento žymuo:</i> <b>KB/20-03-02-PP-AR</b>	<i>Lapas:</i> <b>2</b>
					<i>Lapų:</i> <b>6</b>

1.6. **Statytojas:** K. B.

1.7. **Pastatas:** Neypatingas

1.8. **Pastato paskirtis:** Prekybos

1.9. **Esama padėtis:**

*Pastatas:*

Prekybos paskirties pastatas yra Vilniuje, Kalvarijų g. 2A, Vilniaus senamiesčio vizualinės apsaugos pozonyje ir Vilniaus senojo miesto ir priemiesčių archeologinė vietovė (kodas 25504). Pastatas, kuriame keičiama patalpų paskirtis ir atliekamas paprastas remontas yra 1940 metų statybos, 1999-2000 metais pastatas buvo rekonstruotas. Parengtas patalpų paskirties keitimo paprastojo remonto projektas neįtakoja Vilniaus senamiesčio vertigųjų savybių. Jokie statybos darbai fasado išorėje neatliekami, kasimo darbai nedaromi.

*Patalpos:*

Planuojamos atidalinti ir pakeisti paskirtį, negyvenamosios paskirties patalpos yra **Vilniuje, Kalvarijų g. 2A**, prekybo paskirties pastato (bendras plotas **406,08 m<sup>2</sup>**) antrame aukšte. Atidalinamų patalpų plotas pagal inventorinę bylą **195,36 m<sup>2</sup>**, po parastojo remonto patalpų plotas **181,24 m<sup>2</sup>**. Pagrindinė esamų patalpų tikslinė naudojimo paskirtis – **Prekybos**. Projekto tikslas – atidalinti antro aukšto patalpas, pakeisti esamą patalpų naudojimo paskirtį į **gydymo** (įrengti odontologijos kliniką) ir atlikti parastą remontą.

*Įėjimas:*

Pagrindinis atskiras patekimas į patalpas tiesiai iš lauko nuo pravažiavimo gatvės šaligatvio. Aukštis nuo **Kalvarijų g. 2A** patalpų grindų iki šaligatvio yra 5 cm, panduso tipo pakilimas. Prieigos grįstos šaligatvio plytelėmis ir asfalto danga. Medžių ir krūmų nėra.

*Inžineriniai tinklai ir komunikacijos:*

Vandens tiekimas, kanalizacija, elektra ir šildymas - esami pastato vidaus tinklai.

*Konstrukcijos:*

Išorės sienos – silikatinių plytų mūras, vidaus pertvaros ir sienos – plytų mūras, perdenginys – gelžbetoninės tuštuminės perdengimo plokštės, langai – aliuminio rėmai su stiklo paketu, durys – aliumino rėmai su stiklo paketu.

*Gretimybės:*

Pirmame aukšte ribojasi su greta esančiomis negyvenamosiomis patalpomis.

1.10. **Architektūriniai – Technologiniai sprendiniai:**

**Projektinių sprendinių programa:**

Projektuojamoje odontologinėje klinikoje numatoma teikti ambulatorines odontologinės burnos priežiūros paslaugas. Patalpos tenkintina reikalavimus žmonėms su negalia.

Odontologijos klinikoje numatytos tokios patalpos:

Atestato Nr.	Arch. AIDAS MATULAITIS (A1311) Individualios veiklos vykdymo pažyma Nr. 038055, mob: 862070697			<i>Statinio projekto pavadinimas:</i> <b>Prekybos paskirties pastate esančių prekybos paskirties patalpų Kalvarijų g. 2A, Vilniuje, dalies patalpų atskyrimo ir jų paskirties keitimo į gydymo (odontologinė klinika) paprastojo remonto projektas</b>	
A1311	PV-ARCH	Aidas Matulaitis		<i>Dokumento pavadinimas:</i> <b>AIŠKINAMASIS RAŠTAS</b>	<i>Laida:</i> 0
LT	<i>Statytojas:</i> <b>K. B.</b>			<i>Dokumento žymuo:</i> <b>KB/20-03-02-PP-AR</b>	<i>Lapas:</i> 3
					<i>Lapų:</i> 6

bendra erdvė apimanti pacientų laukiamąjį ir recepciją, penki pacientų priėmimo kabinetai su pacientų kėdėmis, du san. mazgai skirti klinikos personalui ir pacientams, personalo patalpa, patalpa skirta klinikos technologinei įrangai, tomografo patalpa ir sterilizacinė (medicinos prietaisų apdorojimo (sterilizavimo) patalpa).

Klinikos patalpų eksplikacija:

1	Laukiamasis- Recepcija	16.61m <sup>2</sup>
2	Pagalbinė patalpa	5.06 m <sup>2</sup>
3	Koridorius	43.63 m <sup>2</sup>
4	Pagalbinė patalpa	2.39 m <sup>2</sup>
5	Valytojos patalpa	1.33 m <sup>2</sup>
6	WC	2.61 m <sup>2</sup>
7	WC pritaikytas ŽN	4.66 m <sup>2</sup>
8	Sterilizavimo patalpa	4.71 m <sup>2</sup>
9	Tomografo patalpa	3.42 m <sup>2</sup>
10	Pacientų priimamasis	11.69 m <sup>2</sup>
11	Pacientų priimamasis	11.35 m <sup>2</sup>
12	Pacientų priimamasis	12.64 m <sup>2</sup>
13	Pacientų priimamasis	12.99 m <sup>2</sup>
14	Pacientų priimamasis	12.84 m <sup>2</sup>
15	Personalo patalpa	14.13 m <sup>2</sup>
16	Darbo kabinetas	9.80 m <sup>2</sup>
17	Darbo kabinetas	11.35 m <sup>2</sup>

**Patalpų bendras plotas**

**181.24 m<sup>2</sup>**

***Paprastasis remontas:***

Griaunamos esamos pertvaros, montuojamos naujos pertvaros, suformuojamos naujos patalpos. Įrengti nauji santechniniai ir technologiniai prietaisai prijungiami prie esamų inžinerinių tinklų – vanduo, kanalizacija, šildymas, elektra, padaromos vagos grindyse ir sienose. Montuojama mechaninė vėdinimo sistema, tualetas prijungiamas prie esamo atskiro vėdinimo kanalo. Langai patalpose esami, aliuminio profilių, varstomi. Pastato fasaduose jokie statybos ar remonto darbai neatliekami.

Atestato Nr.	Arch. AIDAS MATULAITIS (A1311) Individualios veiklos vykdymo pažyma Nr. 038055, mob: 862070697			Statinio projekto pavadinimas: <b>Prekybos paskirties pastate esančių prekybos paskirties patalpų Kalvarijų g. 2A, Vilniuje, dalies patalpų atskyrimo ir jų paskirties keitimo į gydymo (odontologinė klinika) paprastojo remonto projektas</b>	
A1311	PV-ARCH	Aidas Matulaitis		Dokumento pavadinimas: <b>AIŠKINAMASIS RAŠTAS</b>	Laida: 0
LT	Statytojas: <b>K. B.</b>			Dokumento žymuo: <b>KB/20-03-02-PP-AR</b>	Lapas: Lapų: 4 6

**Parkavimas:**

Pagal STR 2.06.04:2014 „Gatvės ir vietinės reikšmės keliai. Bendrieji reikalavimai“ 30 lentelę, minimalus parkavimo vietų skaičius gydymo paskirties pastatams (10.1 klinikoms) - 1 vieta 30 m<sup>2</sup> **pagrindinio ploto**. Projekuojamų patalpų **pagrindinis plotas yra 107,40 m<sup>2</sup>**, todėl reikalingos **4 parkavimo vietos**.

Pagal Vilniaus miesto savivaldybės tarybos 2017-12-20 sprendimo Nr. 1-1312 „Dėl Vilniaus miesto savivaldybės teritorijos suskirstymo į zonas pagal nustatytus automobilių stovėjimo vietų skaičiaus koeficientus schemos, kompensavimo už papildomai įrengtas automobilių stovėjimo vietas tvarkos aprašo ir sutarties formos tvirtinimo“ nuostatus, projektuojamos patalpos patenka į 2-ąją (**2.1**) automobilių stovėjimo vietų zoną, kurioje yra nustatytas stovėjimo vietų skaičiaus koeficientai **k<sub>min</sub> = 0,50** ir **k<sub>max</sub> = 0,60**. Taigi pritaikius mažinimo koeficientą, šioms patalpoms reikalingos **2 parkavimo vietos**.


Tačiau šio projekto atveju Kalvarijų g. 2A pastato kieme yra 7 parkavimo vietos, pagal žemės nuomos sutartį ir tarpusavio susitarimą, priklausančios šioms prekybos patalpoms iš, kurių po atidalinimo 3 parkavimo vietos buss skirtos būsimoms gydymo paskirties patalpoms. Viena parkavimo vieta numatyta žmonėms su negalia. **Privalomos automobilių stovėjimo vietos (išskyrus vietas specialiajam transportui ir žmonėms su negalia) gali būti įrengiamos už statinio ar statinių grupės žemės sklypo ribų kitame žemės sklype, kai yra išduotas statybą leidžiantis dokumentas projektui, kuriame suprojektuotos šioms pastatams privalomos automobilių stovėjimo vietos arba šios vietos suprojektuotos tuo pačiu projektu kaip šie pastatai.**

Būsimoms gydymo paskirties patalpoms pritaikomi pastato esami parkavimo sprendiniai. Papildomų parkavimo vietų įrengti nereikia.

Projekto vadovas: A. Matulaitis

Atestato Nr. A 1311


Atestato Nr.	Arch. AIDAS MATULAITIS (A1311) Individualios veiklos vykdymo pažyma Nr. 038055, mob: 862070697			<i>Statinio projekto pavadinimas:</i> <b>Prekybos paskirties pastate esančių prekybos paskirties patalpų Kalvarijų g. 2A, Vilniuje, dalies patalpų atskyrimo ir jų paskirties keitimo į gydymo (odontologinė klinika) paprastojo remonto projektas</b>	
A1311	PV-ARCH	Aidas Matulaitis		<i>Dokumento pavadinimas:</i> <b>AIŠKINAMASIS RAŠTAS</b>	<i>Laida:</i> 0
LT	<i>Statytojas:</i> <b>K. B.</b>			<i>Dokumento žymuo:</i> <b>KB/20-03-02-PP-AR</b>	<i>Lapas:</i> 5
					<i>Lapų:</i> 6

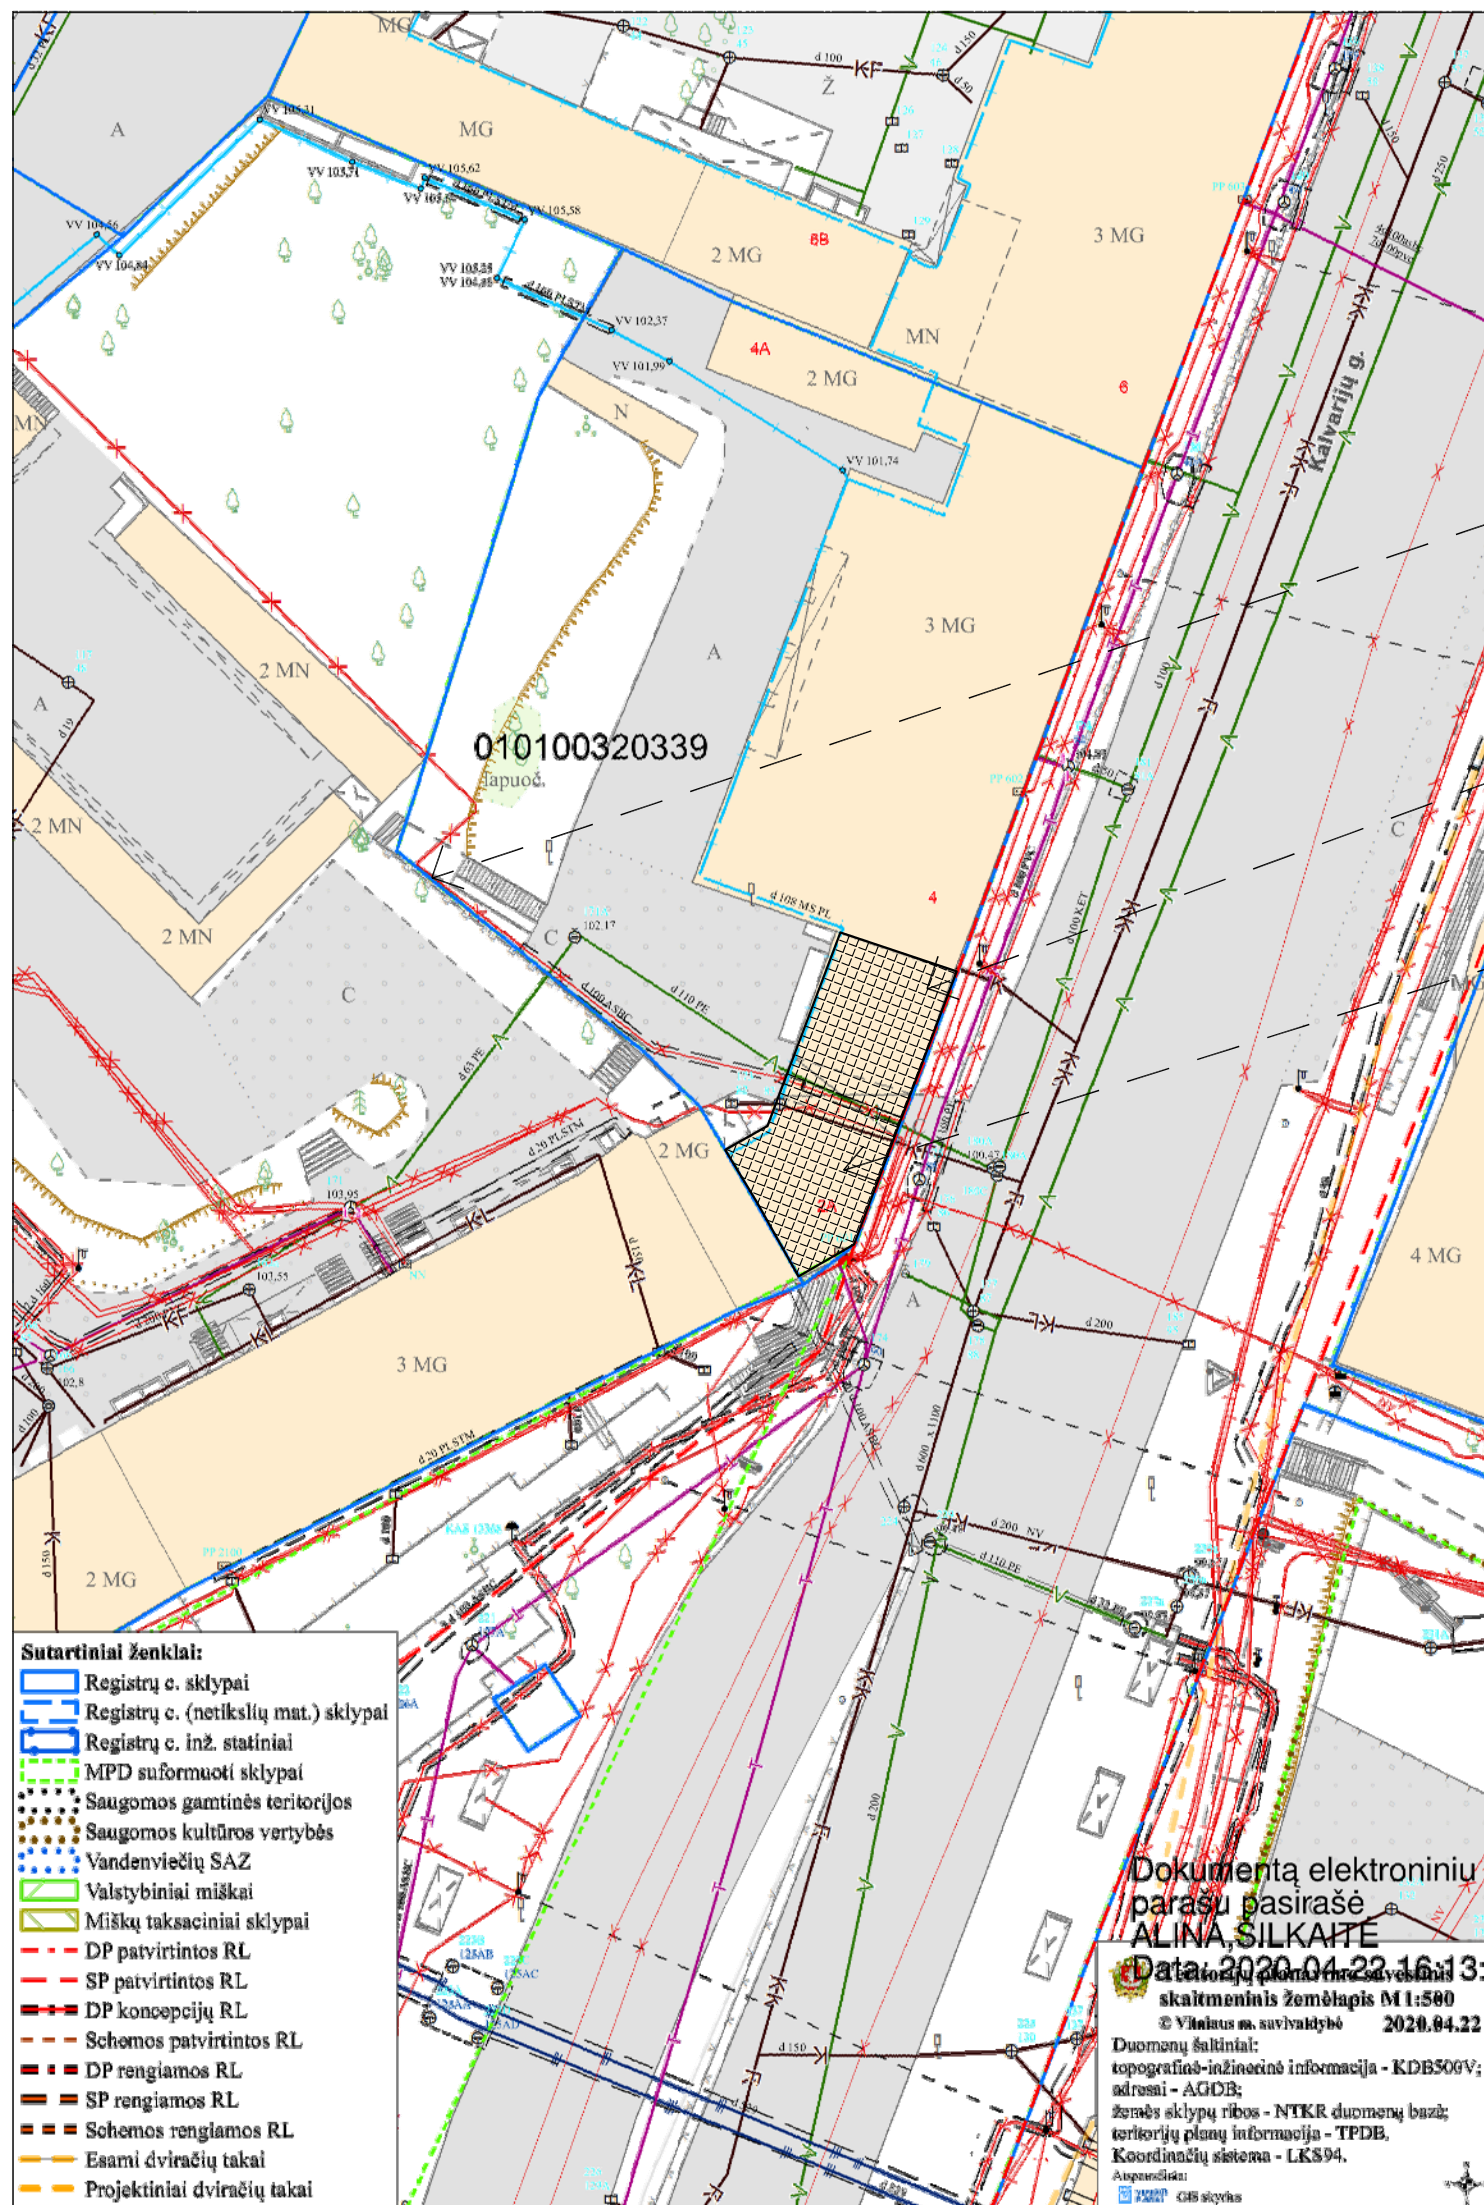


010100320339

- Sutartiniai ženklai:**
- Registru c. sklypai
  - Registru c. (netikslų mat.) sklypai
  - Registru c. inž. statiniai
  - MPD suformuoti sklypai
  - Saugomos gamtinės teritorijos
  - Saugomos kultūros vertybės
  - Vandenviečių SAZ
  - Valstybiniai miškai
  - Miškų taksaciniai sklypai
  - DP patvirtintos RL
  - SP patvirtintos RL
  - DP koncepcijų RL
  - Schemos patvirtintos RL
  - DP rengiamos RL
  - SP rengiamos RL
  - Schemos rengiamos RL
  - Esami dviračių takai
  - Projektiniai dviračių takai


Dokumentą elektroniniu  
parašu pasirašė  
**ALINA SILKAITE**  
Data: 2020.04.22 16:13:34  
skaitmeninis žemėlapis M 1:500  
© Vilniaus m. savivaldybė 2020.04.22  
Duomenų šaltiniai:  
topografinis-inžinerinis informacija - KDB506V;  
adresai - AGDB;  
žemės sklypų ribos - NTKR duomenų bazė;  
teritorijų planų informacija - TPDB,  
Koordinatų sistema - LKS94.  
Aspensoft  
GIS skyrius

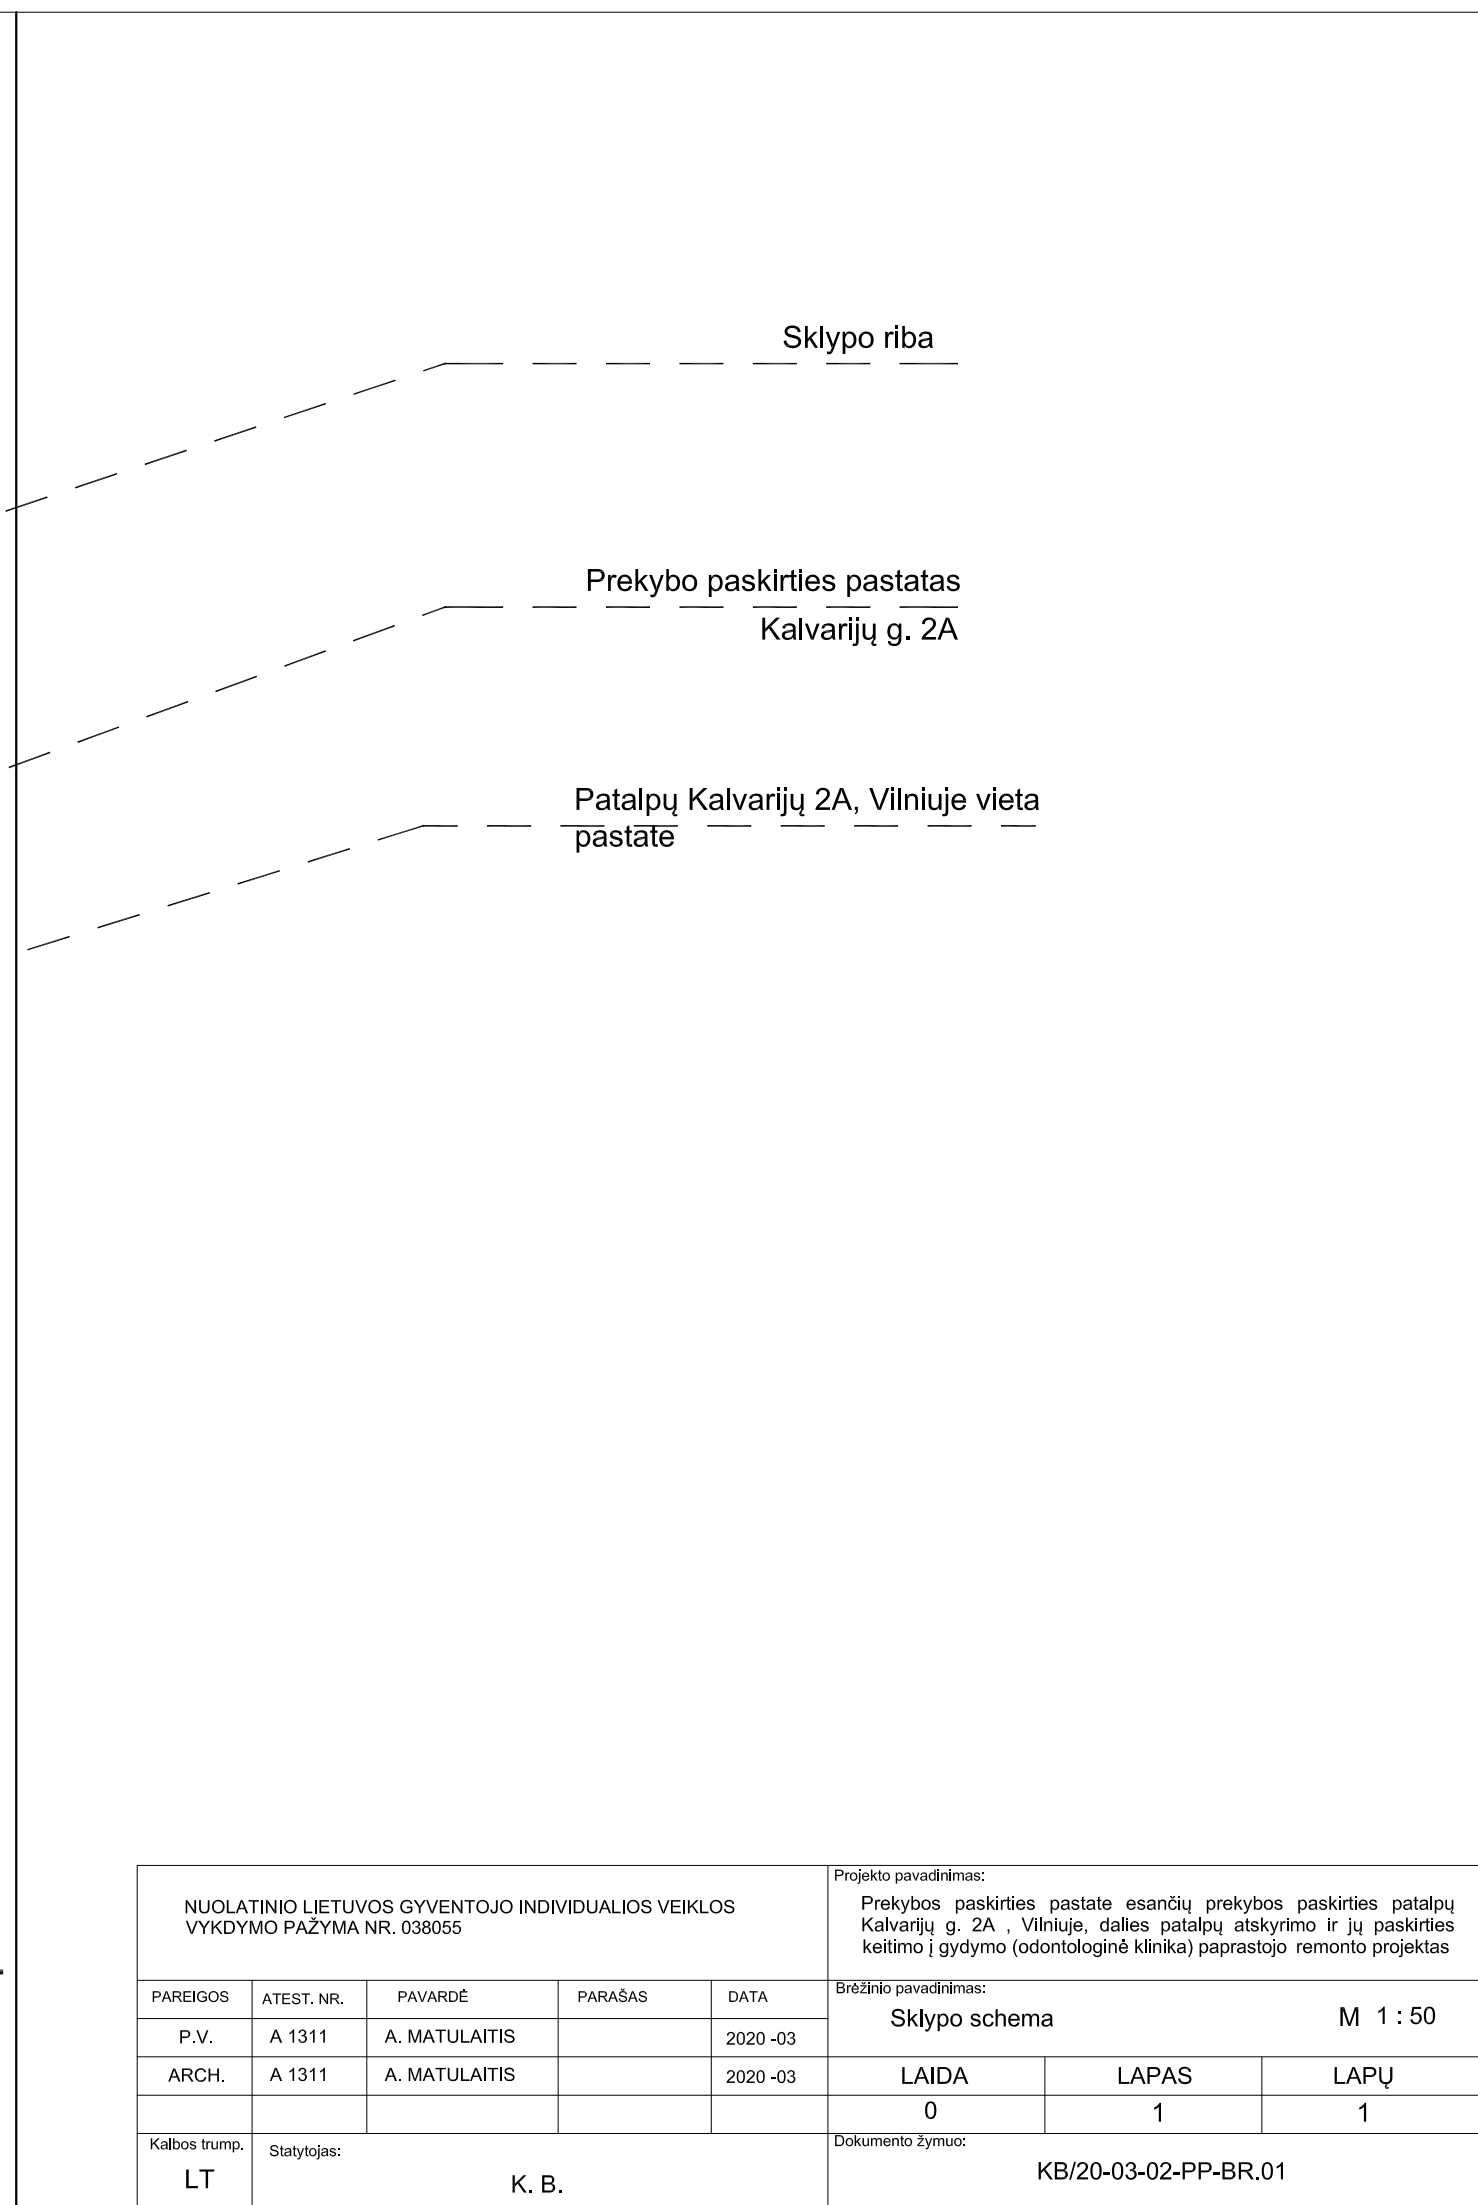

NUOLATINIO LIETUVOS GYVENTOJO INDIVIDUALIOS VEIKLOS VYKDYMO PAŽYMA NR. 038055					Projekto pavadinimas: Prekybos paskirties pastate esančių prekybos paskirties patalpų Kalvarijų g. 2A, Vilniuje, dalies patalpų atskyrimo ir jų paskirties keitimo į gydymo (odontologinė klinika) paprastojo remonto projektas																		
<table border="1"> <thead> <tr> <th>PARĖIGOS</th> <th>ATEST. NR.</th> <th>PAVARDĖ</th> <th>PARAŠAS</th> <th>DATA</th> </tr> </thead> <tbody> <tr> <td>P.V.</td> <td>A 1311</td> <td>A. MATULAITIS</td> <td></td> <td>2020-03</td> </tr> <tr> <td>ARCH.</td> <td>A 1311</td> <td>A. MATULAITIS</td> <td></td> <td>2020-03</td> </tr> </tbody> </table>					PARĖIGOS	ATEST. NR.	PAVARDĖ	PARAŠAS	DATA	P.V.	A 1311	A. MATULAITIS		2020-03	ARCH.	A 1311	A. MATULAITIS		2020-03	Brėžinio pavadinimas: <b>Sklypo schema</b>			M 1 : 50
PARĖIGOS	ATEST. NR.	PAVARDĖ	PARAŠAS	DATA																			
P.V.	A 1311	A. MATULAITIS		2020-03																			
ARCH.	A 1311	A. MATULAITIS		2020-03																			
<table border="1"> <thead> <tr> <th>LAIDA</th> <th>LAPAS</th> <th>LAPŲ</th> </tr> </thead> <tbody> <tr> <td style="text-align: center;">0</td> <td style="text-align: center;">1</td> <td style="text-align: center;">1</td> </tr> </tbody> </table>					LAIDA	LAPAS	LAPŲ	0	1	1	Dokumento žymuo: KB/20-03-02-PP-BR.01												
LAIDA	LAPAS	LAPŲ																					
0	1	1																					
Kalbos trump.: LT					Statytojas: K. B.																		

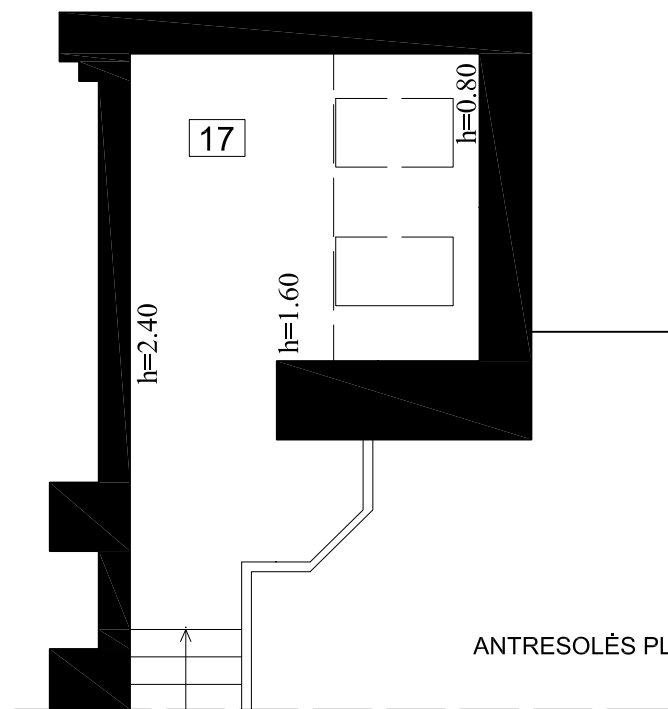

ANTRESOLĖS PLANAS


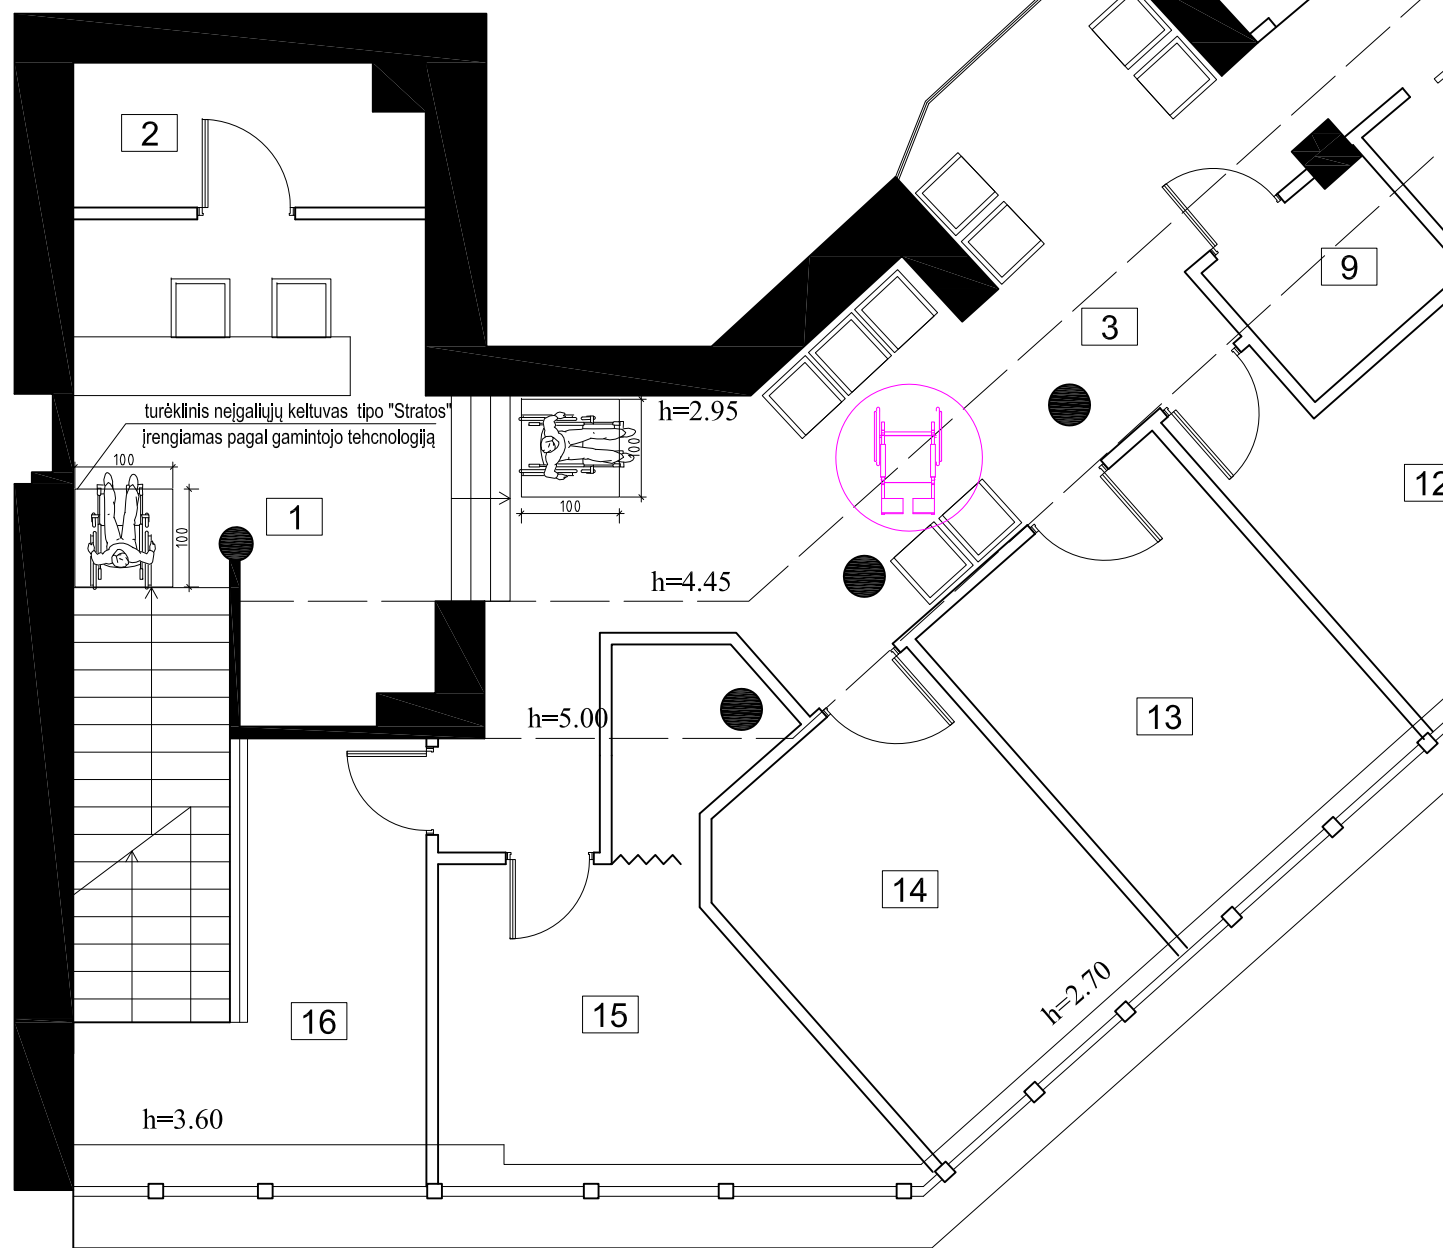


ANTRO AUKŠTO PLANAS

PREKYBOS PASKIRTIES PATALPŲ ANTRO AUKŠTO EKSPLIKACIJA:		
Nr.	Pavadinimas	Plotas
1	Laukiamasis-Recepcija	16.61 m <sup>2</sup>
2	Pagalbinė pat.	5.06 m <sup>2</sup>
3	Koridorius	43.63 m <sup>2</sup>
4	Pagalbinė pat.	2.39 m <sup>2</sup>
5	Valytojos pat.	1.33 m <sup>2</sup>
6	WC	2.61 m <sup>2</sup>
7	WC pritaikytas ŽN	4.66 m <sup>2</sup>
8	Sterilizacinė	4.71 m <sup>2</sup>
9	Tomografo pat.	3.42 m <sup>2</sup>
10	Pacientų priimamasis	11.69 m <sup>2</sup>
11	Pacientų priimamasis	11.35 m <sup>2</sup>
12	Pacientų priimamasis	12.64 m <sup>2</sup>
13	Pacientų priimamasis	12.99 m <sup>2</sup>
14	Pacientų priimamasis	12.84 m <sup>2</sup>
15	Personalo pat.	14.13 m <sup>2</sup>
16	Darbo kalbinetas	9.80 m <sup>2</sup>
ANTRESOLĖS EKSPLIKACIJA:		
17	Darbo kalbinetas	11.35 m <sup>2</sup>
BENDRAS PLOTAS		181.24 m <sup>2</sup>

NUOLATINIO LIETUVOS GYVENTOJO INDIVIDUALIOS VEIKLOS VYKDYMO PAŽYMA NR. 038055				
PAREIGOS	ATEST. NR.	PAVARDĖ	PARAŠAS	DATA
P.V.	A 1311	A. MATULAITIS		2020-03
ARCH.	A 1311	A. MATULAITIS		2020-03
Kalbos trump.	Statytojas: K. B.			
LT				

Projekto pavadinimas: Prekybos paskirties pastate esančių prekybos paskirties patalpų Kalvarijų g. 2A, Vilniuje, dalies patalpų atskyrimo ir jų paskirties keitimo į gydymo (odontologinė klinika) paprastojo remonto projektas		
Brėžinio pavadinimas: Odontologinės klinikos patalpų planas M 1 : 50		
LAIDA	LAPAS	LAPŲ
0	1	1
Dokumento žymuo: KB/20-03-02-PP-BR.02		

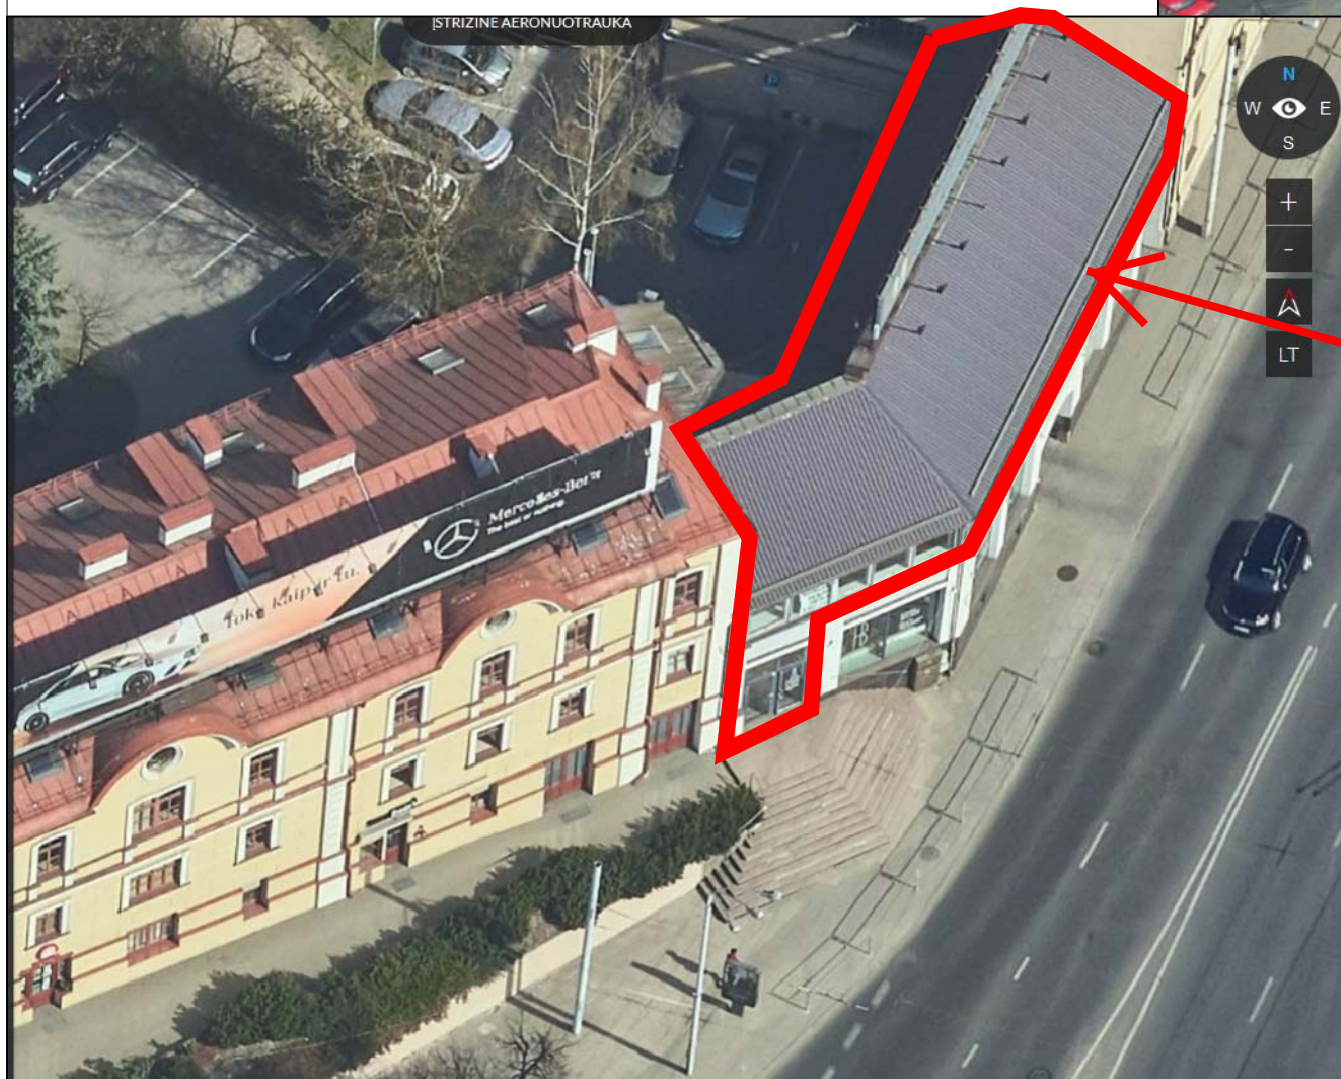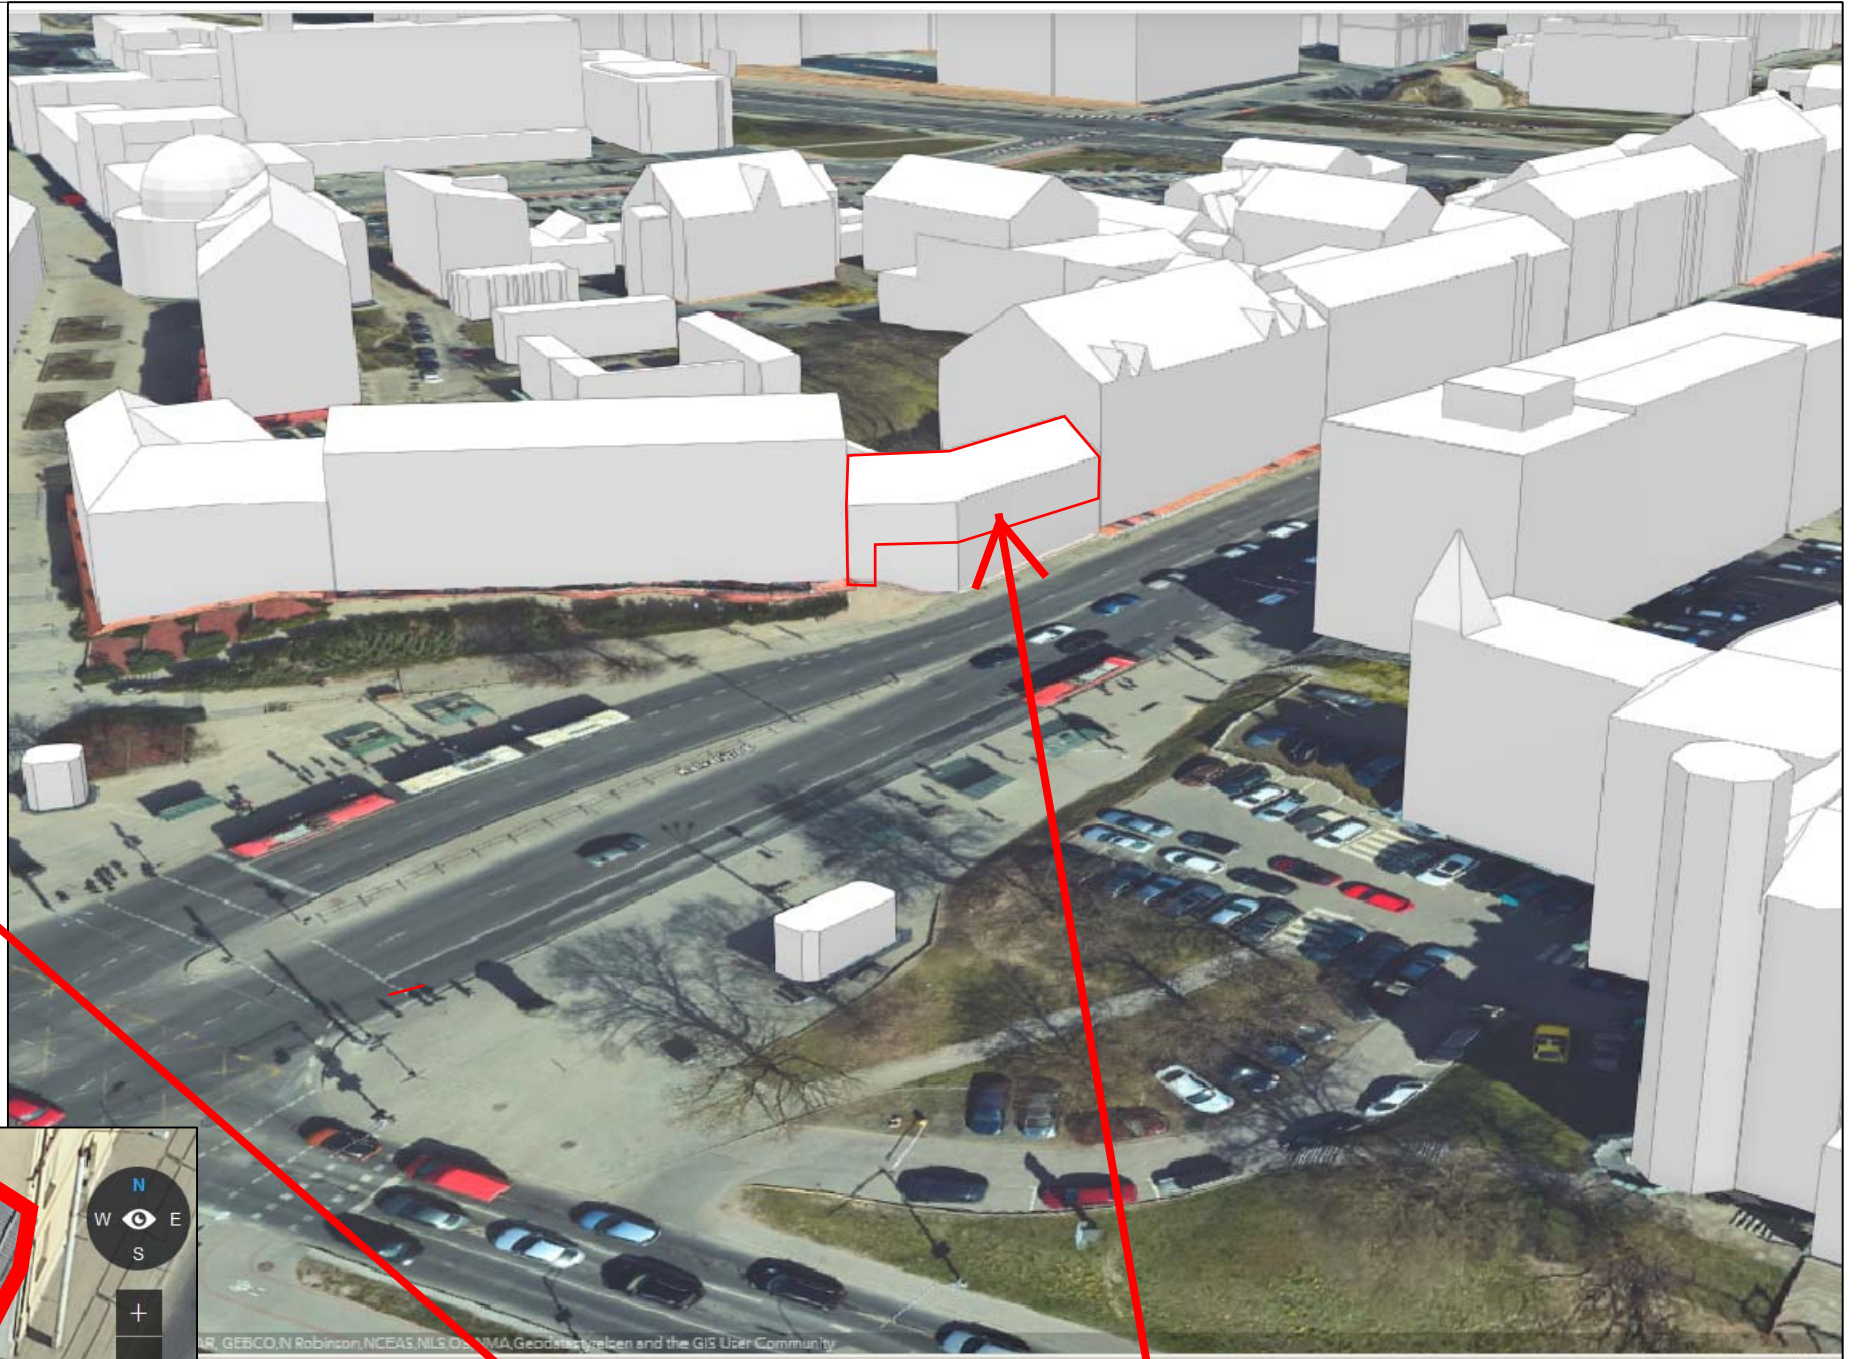

7 parkavimo vietos  
priklausančios pastatui  
 Kalvarijų 2A, Vilniuje

Patalpų vieta Kalvarijų 2A, Vilniuje.  
Antras aukštas , atskiras įėjimas  
 tiesiai iš lauko

NUOLATINIO LIETUVOS GYVENTOJO INDIVIDUALIOS VEIKLOS VYKDYMO PAŽYMA NR. 038055					Projekto pavadinimas: Prekybos paskirties pastate esančių prekybos paskirties patalpų Kalvarijų g. 2A , Vilniuje, dalies patalpų atskyrimo ir jų paskirties keitimo į gydymo (odontologinė klinika) paprastojo remonto projektas		
PAREIGOS	ATEST. NR.	PAVARDĖ	PARAŠAS	DATA	Brėžinio pavadinimas: Objekto vizualinė medžiaga M 1 : 50		
P.V.	A 1311	A. MATULAITIS		2020 -03	LAIDA	LAPAS	LAPŲ
ARCH.	A 1311	A. MATULAITIS		2020 -03	0	1	1
Kalbos trump.	Statytojas:		K. B.		Dokumento žymuo: KB/20-03-02-PP-BR.03		
LT							