


PLANUOJAMA TERITORIJA

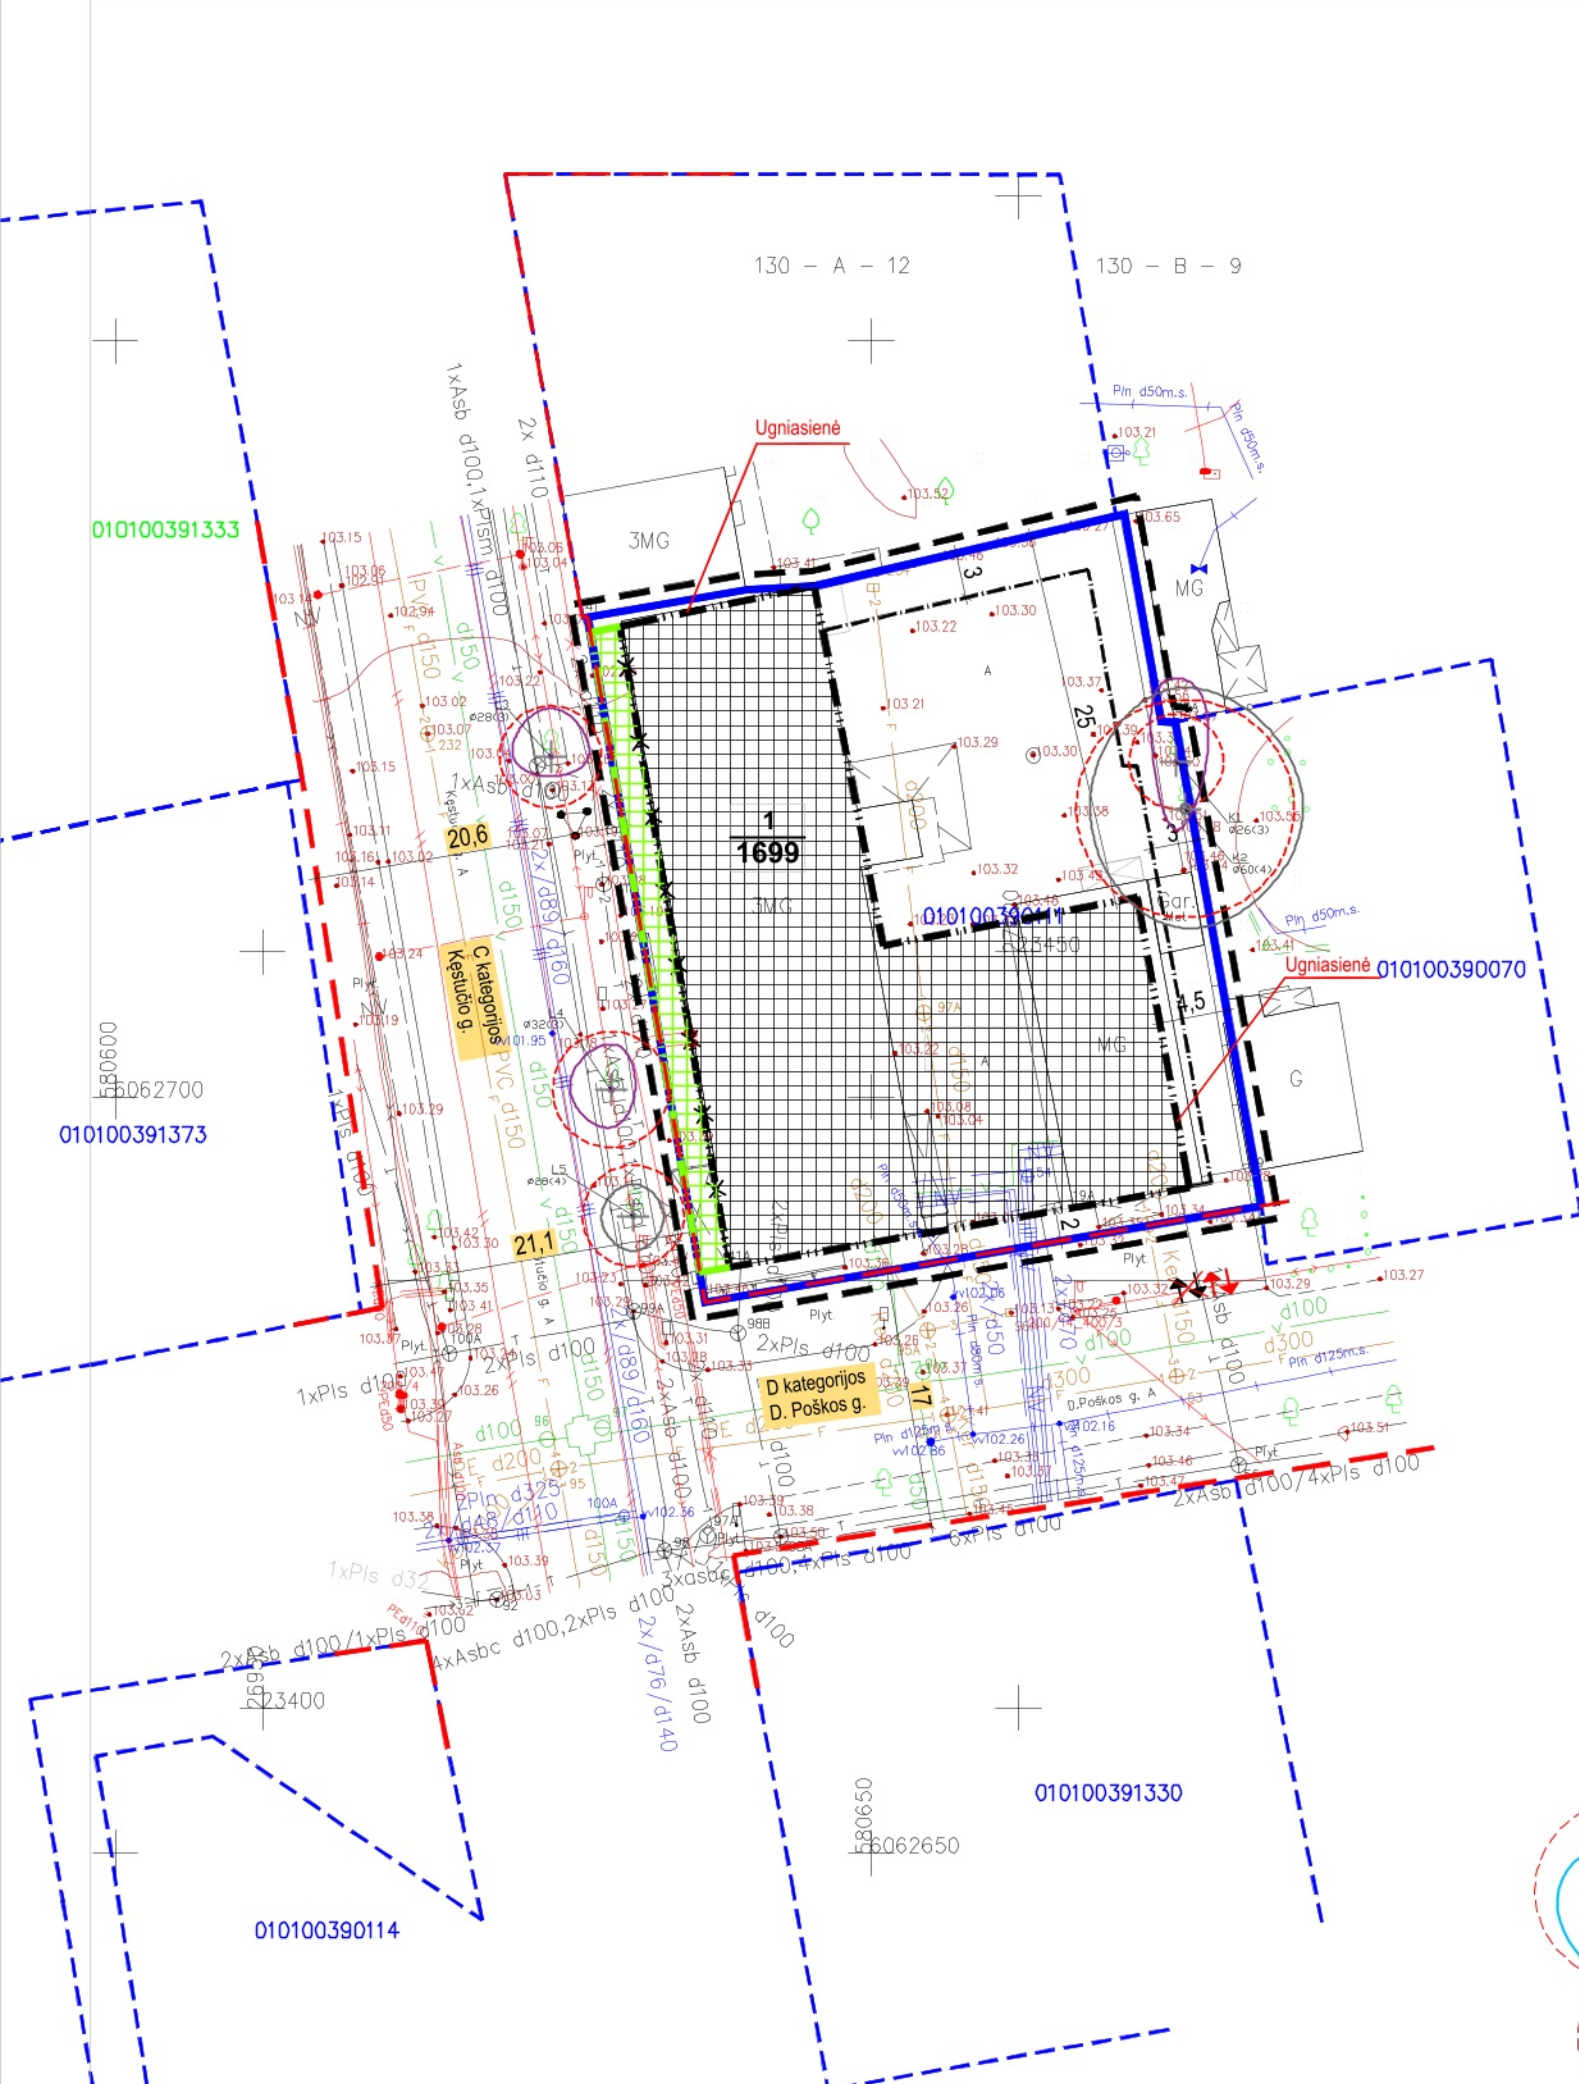

SUTARTINIAI ŽYMĖJIMAI


- DETALIOJO PLANO KOREGAVIMO RIBA
- ESAMA SKLYPO RIBA
- KAIMYNIŲ SKLYPŲ RIBA
- GATVĖS RAUDONOSIOS LINIJOS (Sutampa su pietine ir vakarine sklypo riba)
- ANKSČIAU NUSTATYTA STATINIŲ STATYBOS ZONA
- PLANUOJAMA STATINIŲ STATYBOS ZONA
- ANKSČIAU NUSTATYTA STATINIŲ STATYBOS RIBA
- PLANUOJAMA STATINIŲ STATYBOS RIBA
- POŽEMINIO UŽSTATYMO RIBA
- NAIKINAMA STATINIŲ STATYBOS RIBA
- ĮVAŽIAVIMAS/IŠVAŽIAVIMAS (pagal patvirtinto DP sprendinius. Naikinamas)
- ĮVAŽIAVIMAS/IŠVAŽIAVIMAS (Planuojamas)

Pastaba:

Renigiant Sklypo Kęstučio g. 41A detaliojo plano koregavimą sklype Kęstučio g. 41A, Vilniuje (kad Nr. 0101/0039:111), statybos zona ir statybos riba vakarinėje pusėje sutapdinama su sklypo riba, koreguojama įvažiavimo/išvažiavimo vieta.

Kiti patvirtinto detaliojo plano reglamentai ir sprendiniai nekeičiami.

MEDŽIŲ LAJOS IR ŠAKNYNO PROJEKCIJOS ŽYMĖJIMAS BRĖŽINYJE

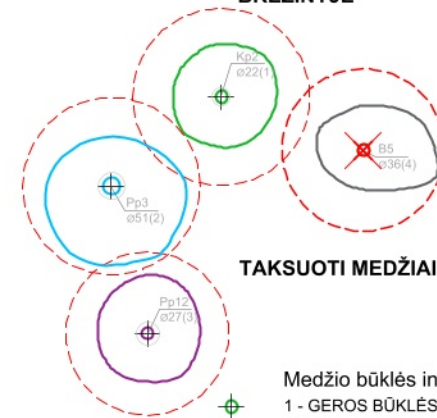

TAKSUOTI MEDŽIAI

- Medžio būklės indekso ženklai
- 1 - GEROS BŪKLĖS MEDIS  
žymens spalva RGB - 23,181,44
  - 2 - VIDUTINĖ BŪKLĖS MEDIS  
žymens spalva RGB - 0,191,255
  - 3 - NEPATENKINAMOS BŪKLĖS MEDIS  
žymens spalva RGB - 147,39,143
  - 4 - BLOGOS BŪKLĖS MEDIS  
žymens spalva RGB - 99,100,102

K - medžio rūšis; 8 - medžio eilės numeris brėžinyje/žiniaraštyje  
ø36 - kamieno diametras; 1 - medžio būklės indeksas



Kval. atest.	UAB "Idea urbana" Sporto g. 10, Vilnius, tel. 211 3331	idea urbana	Sklypo Kęstučio g. 41A detaliojo plano koregavimas sklype Kęstučio g. 41A, Vilniuje (kad Nr. 0101/0039:111), keičiant statybos zoną ir statybos ribą, koreguojant įvažiavimo/išvažiavimo vietą	
			2024-05	Laida 0
			Pagrindinis brėžinys su koreguojama statinių statybos zona, statybos riba	M 1:500
			ŽYMUO	Lapas Lapų
			DPK-19-48	01 01