

VILNIAUS MIESTO GATVIŲ IŠDĖSTYMO PLANAS M 1 : 4000


PAVADINIMŲ GATVĖMS, PASTATAMS, STATINIAMS IR KITiems OBJEKTAMS SUTEKIMO, KEITIMO IR ITRAUKIMO Į APSKAITĄ TVARKOS APRAŠO I PRIEDAS

Vilniaus miesto savivaldybės tarybos 2015 m. _____ d. sprendimo Nr. _____ priedas

Kartografinis pagrindas	KDB 500V
Gatvės taškų koordinatų nustatymo būdas	Grafinis

GATVIŲ TAŠKŲ KOORDINAČIŲ ŽINIARAŠTIS
Kazimiero Pečiuro g. - taškų Nr. plane 1 - 5

NR. PLANE	X	Y
1	6069264,1	580932,14
2	6069188,38	581031,39
3	6069119,3	581186,9
4	6069107,2	581214,15
5	6069081,2	581319,11

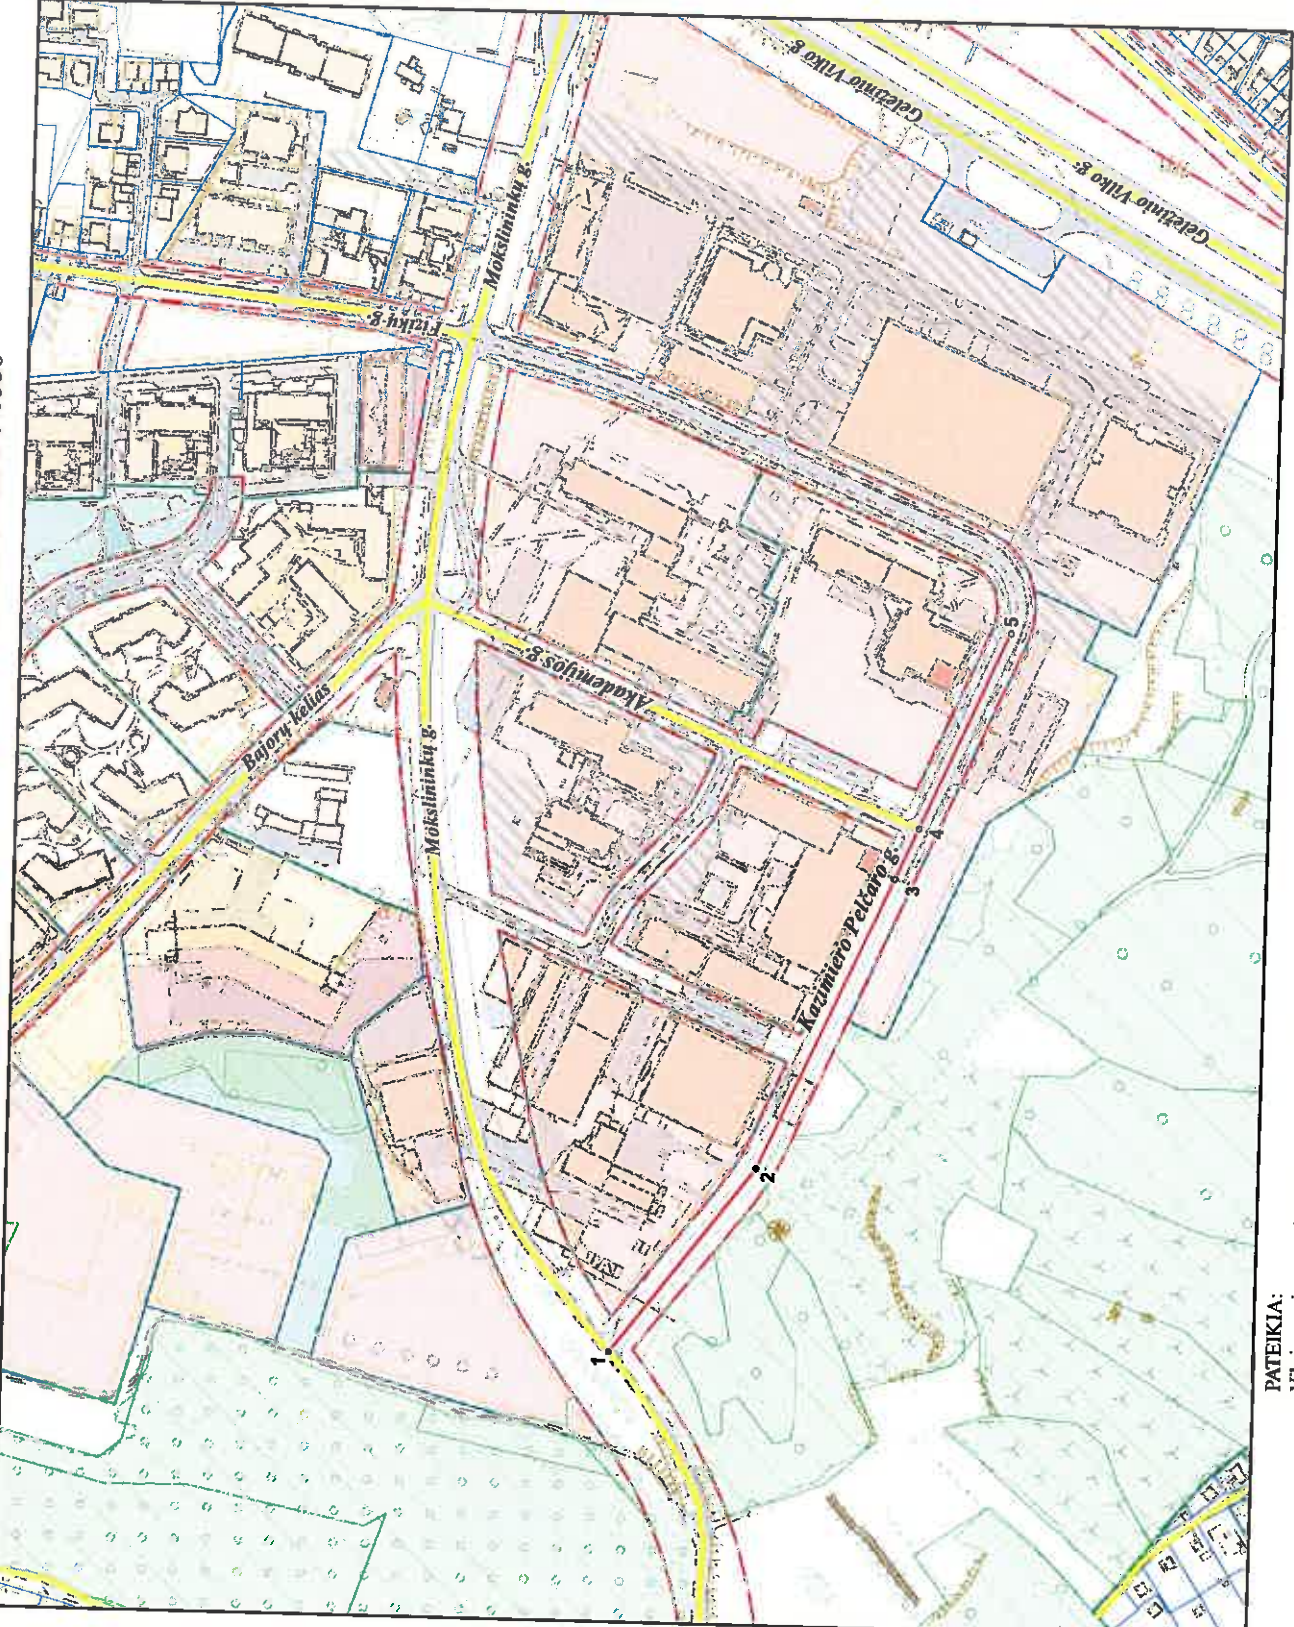

PATEIKIA:
Vilniaus miesto savivaldybės administracijos
Miesto plėtros departamento direktorius pavaduotoja