

PAVADINIMŲ GATVĖMS, PASTATAMS, STATINIAMS  
IR KITIEMS OBJEKTAMS SUTEIKIMO, KEITIMO IR  
ĮTRAUKIMO Į APSKAITĄ TVARKOS APRAŠO  
1 PRIEDAS

Vilniaus miesto savivaldybės tarybos  
2018 m. \_\_\_\_\_ d. sprendimo Nr. \_\_\_\_\_  
\_\_\_\_\_ priedas


|                                           |          |
|-------------------------------------------|----------|
| Kartografinis pagrindas                   | KDB 500V |
| Gatvės taškų koordinatijų nustatymo būdas | Grafinis |

GATVIŲ TAŠKŲ KOORDINATIŲ ŽINIARAŠTIS

V. A. Graičiūno g. - taškų Nr. plane 1 - 29

| NR.PLANE | X          | Y         |
|----------|------------|-----------|
| 1        | 6055376,38 | 573411,12 |
| 2        | 6055311,04 | 573439,87 |
| 3        | 6055172,56 | 573503,43 |
| 4        | 6055134,63 | 573521,13 |
| 5        | 6054891,22 | 573633,15 |
| 6        | 6054380,17 | 573867,19 |
| 7        | 6054365,87 | 573873,3  |
| 8        | 6054325,39 | 573904,03 |
| 9        | 6054169,33 | 574022,79 |

Tęsinys 2 lape

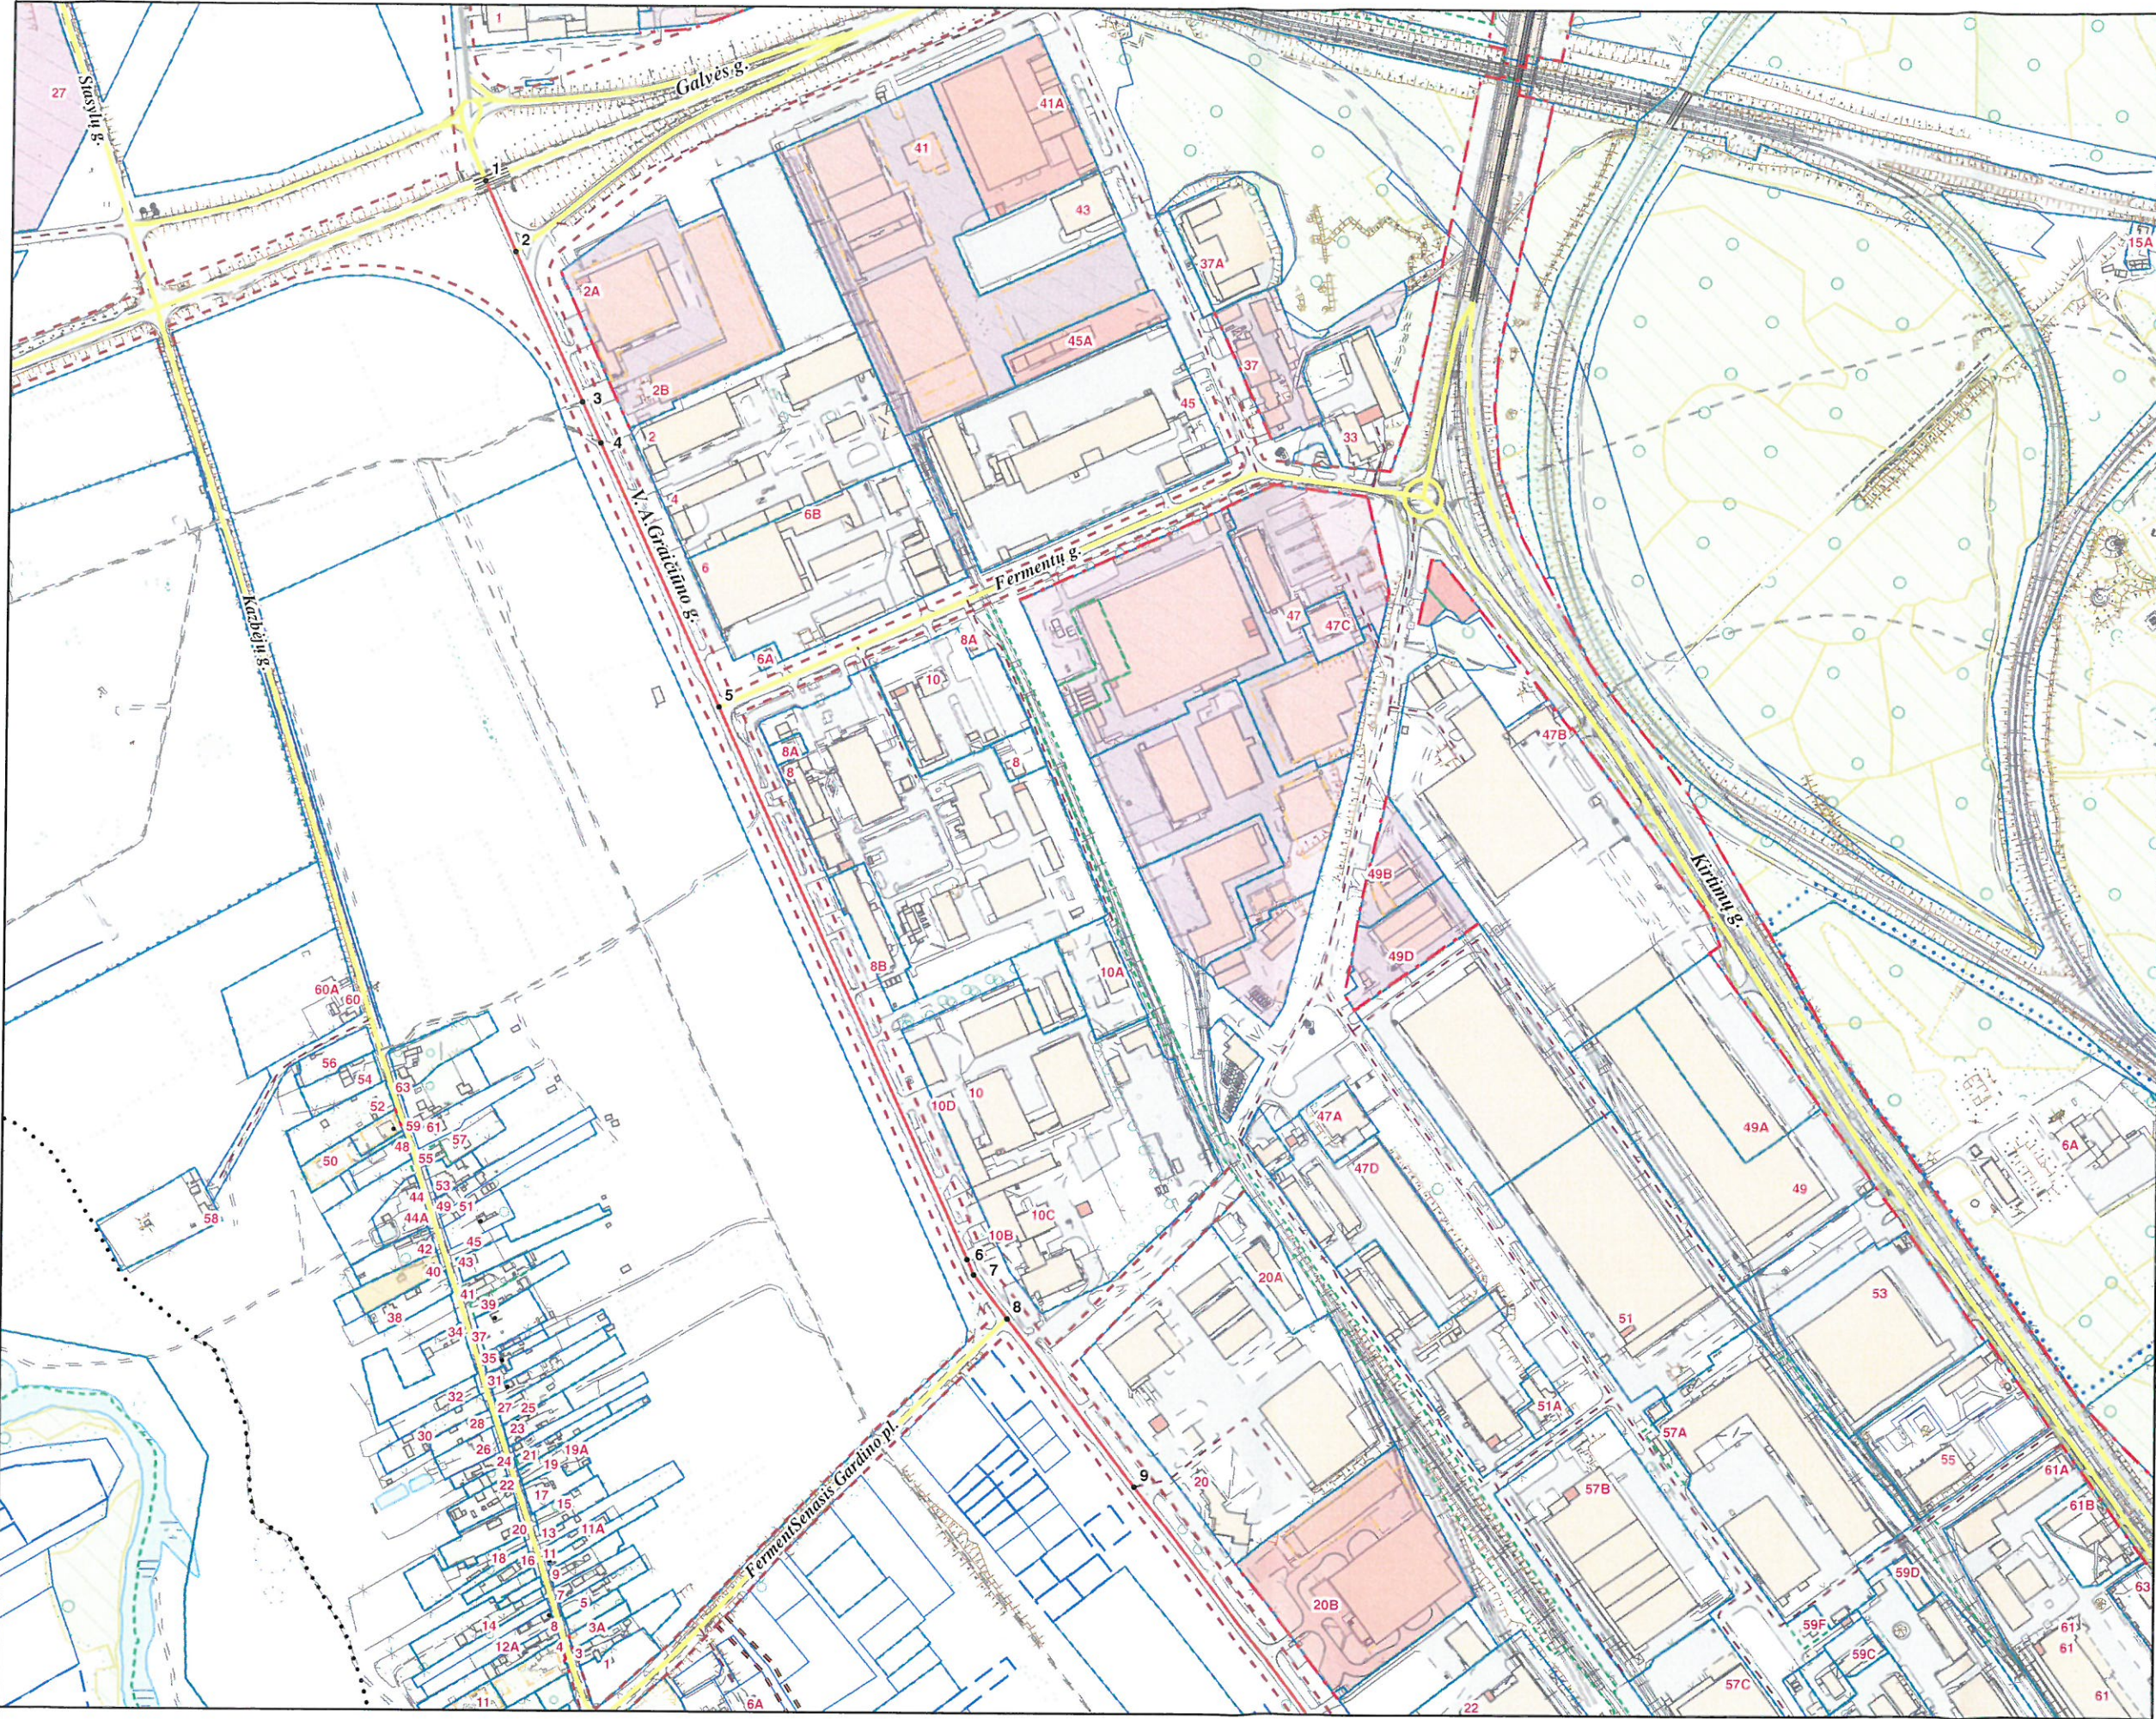

PATEIKIA:  
Vilniaus miesto savivaldybės administracijos  
Miesto plėtros departamento direktoriaus pavaduotoja

PAVADINIMŲ GATVĖMS, PASTATAMS, STATINIAMS  
IR KITIEMS OBJEKTAMS SUTEIKIMO, KEITIMO IR  
ĮTRAUKIMO Į APSKAITĄ TVARKOS APRAŠO  
1 PRIEDAS


Vilniaus miesto savivaldybės tarybos  
2018 m. \_\_\_\_\_ d. sprendimo Nr. \_\_\_\_\_  
priedas

|                                           |          |
|-------------------------------------------|----------|
| Kartografinis pagrindas                   | KDB 500V |
| Gatvės taškų koordinatijų nustatymo būdas | Grafinis |

GATVIŲ TAŠKŲ KOORDINATIŲ ŽINIARAŠTIS

V. A. Graičiūno g. - taškų Nr. plane 1 - 29

| NR. PLANE | X          | Y         |
|-----------|------------|-----------|
| 10        | 6053602,08 | 574457,09 |
| 11        | 6053515,55 | 574523,55 |
| 12        | 6053426,55 | 574592,38 |
| 13        | 6053199,75 | 574766,4  |
| 14        | 6052935,05 | 574967,12 |
| 15        | 6052920,36 | 574978,26 |
| 16        | 6052906,03 | 574989,07 |
| 17        | 6052895,57 | 574998,63 |
| 18        | 6052867,95 | 575023,87 |
| 19        | 6052835,17 | 575062,65 |
| 20        | 6052809    | 575101,91 |
| 21        | 6052791,62 | 575134,86 |
| 22        | 6052778,36 | 575175,08 |
| 23        | 6052767,06 | 575217,61 |
| 24        | 6052760,22 | 575256,27 |
| 25        | 6052756,65 | 575302,96 |
| 26        | 6052755,39 | 575495,05 |
| 27        | 6052752,02 | 575532,05 |
| 28        | 6052740,29 | 575570,04 |
| 29        | 6052696,86 | 575663,74 |

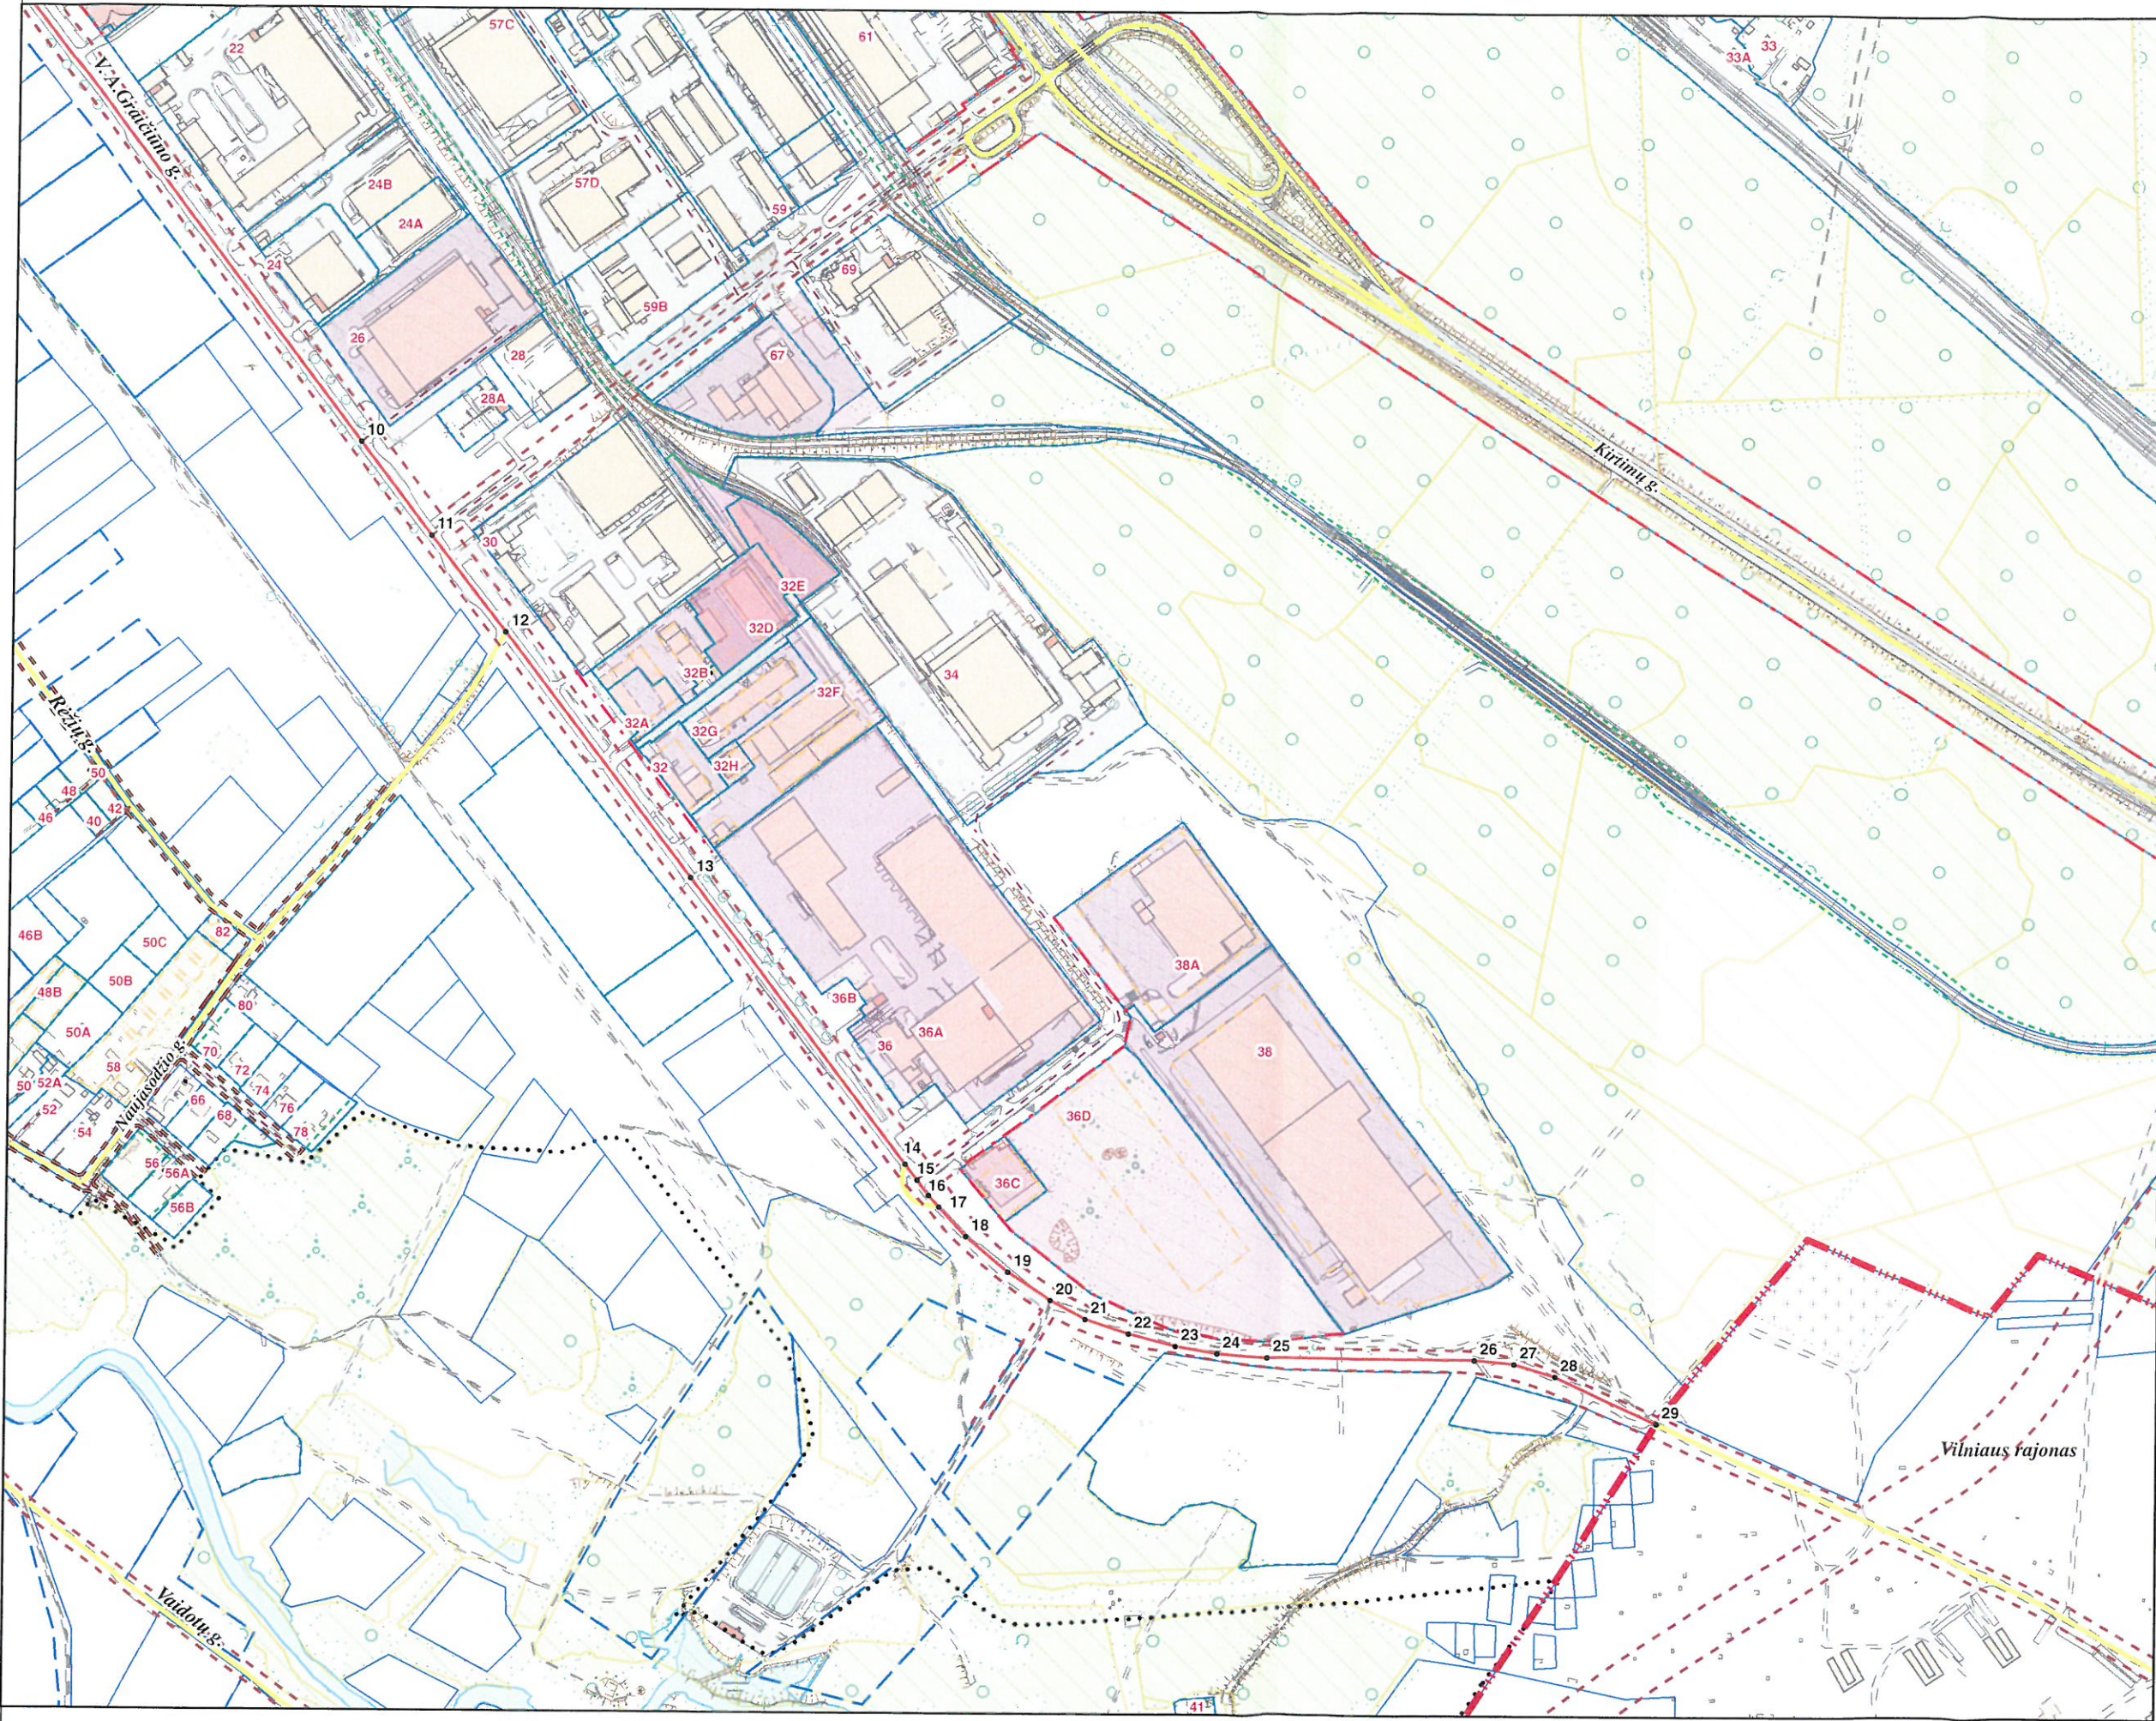

PATEIKIA:  
Vilniaus miesto savivaldybės administracijos  
Miesto plėtros departamento direktoriaus pavaduotoja