

VILNIAUS MIESTO GATVIŲ IŠDĖSTYMO PLANAS M 1 : 8000

PAVADINIMŲ GATVĖMS, PASTATAMS, STATINIAMS IR KITIEMS OBJEKTAMS SUTEIKIMO, KEITIMO IR ITRAUKIMO Į APSKAITĄ TVARKOS APRAŠO 1 PRIEDAS

Vilniaus miesto savivaldybės tarybos
2018 m. _____ d. sprendimo Nr. _____
priedas


Kartografinis pagrindas	KDB 500V
Gatvės taškų koordinacių nustatymo būdas	Grafinis

GATVIŲ TAŠKŲ KOORDINACIŲ ŽINIARAŠTIS

Bugo g. - taškų Nr. plane 1 - 16

Pripetės g. - taškų Nr. plane 17 - 22

NR. PLANE	X	Y
1	6055545,57	585106,57
2	6055684,05	584991,73
3	6055717,83	584980,47
4	6055846,57	584842,37
5	6055916,57	584772,72
6	6056002,14	584702,91
7	6056020,72	584665,19
8	6056044,87	584641,84
9	6056071,05	584624,57
10	6056106,93	584615,31
11	6056140,97	584609,21
12	6056150,4	584606,07
13	6056235	584544,49
14	6056274,26	584511,93
15	6056398,33	584434,6
16	6056525,42	584363,14
17	6055366,48	584896,1
18	6055553,75	584800,79
19	6055559,69	584794,34
20	6055561,49	584785,46
21	6055541,89	584522,11
22	6055518,16	584245,06

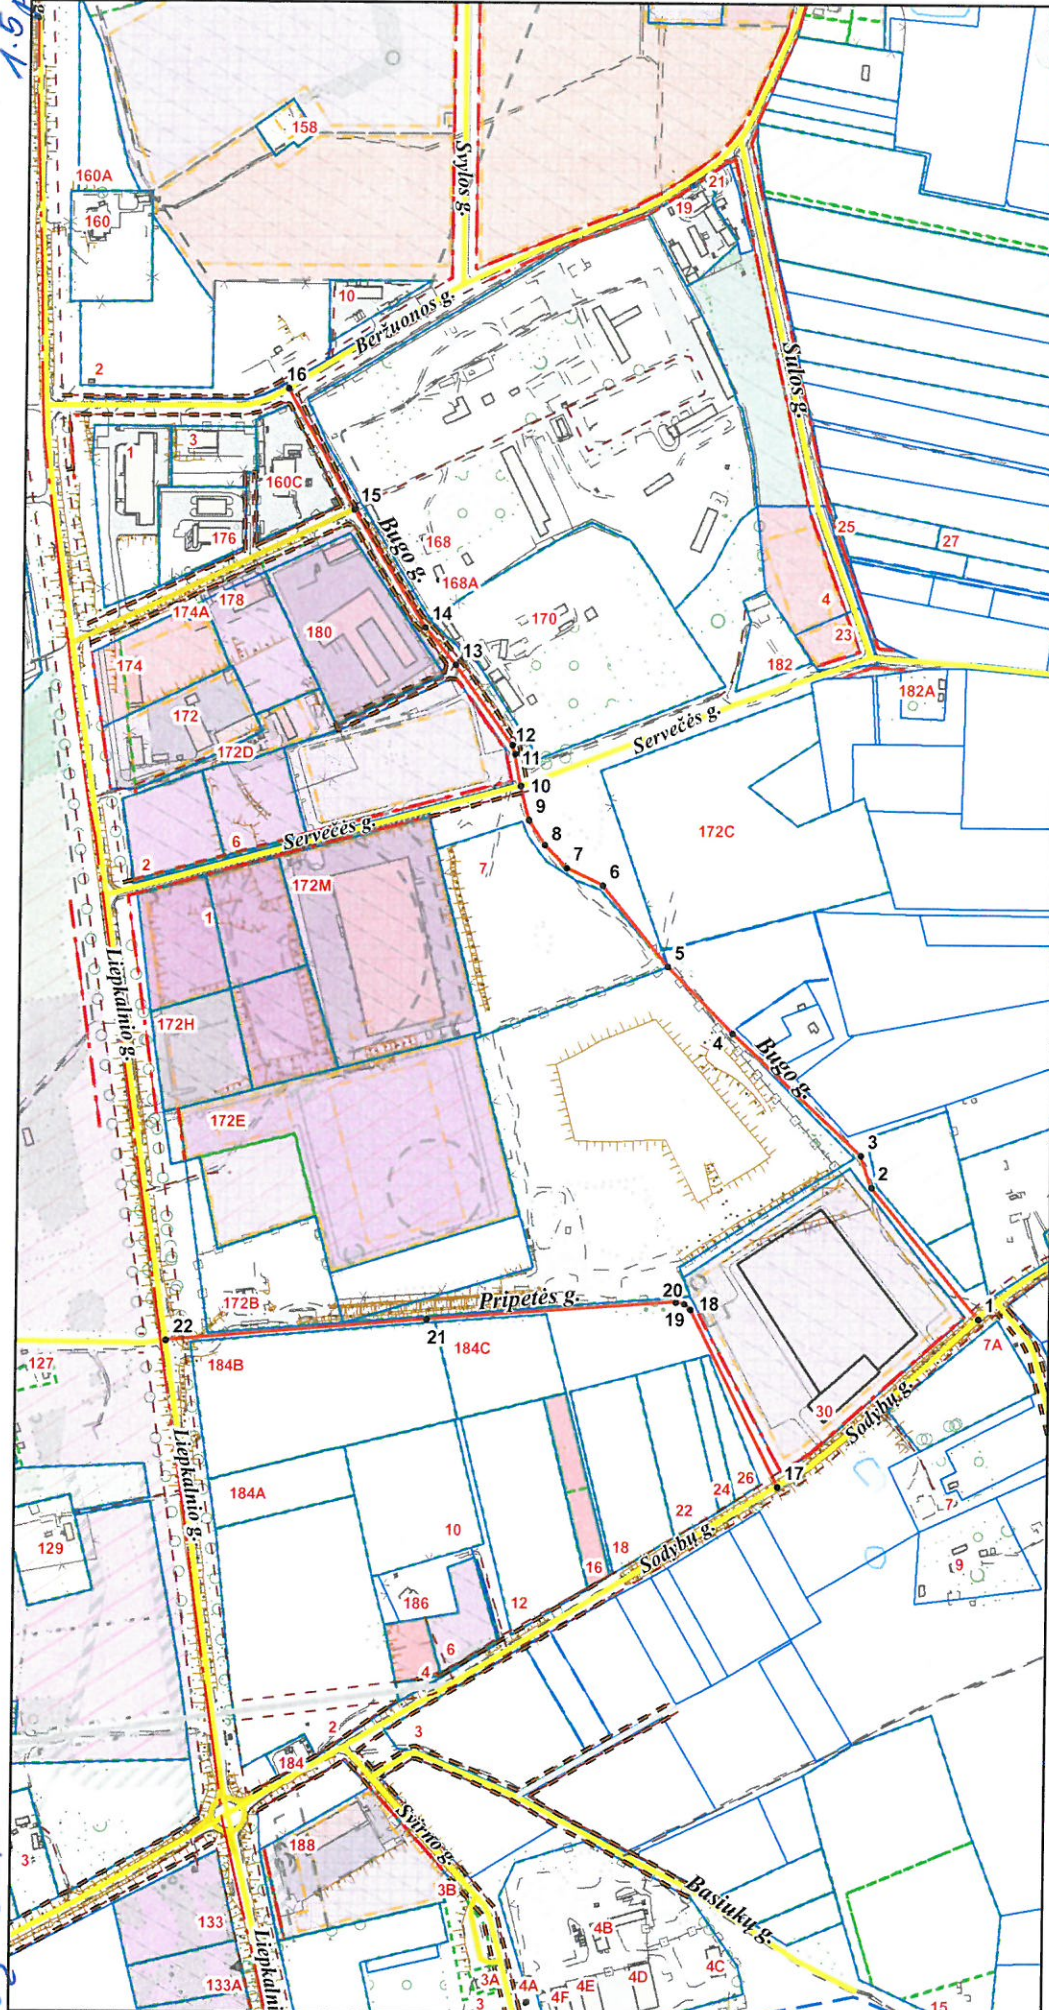

PATEIKIA:
Vilniaus miesto savivaldybės administracijos
Miesto plėtros departamento direktoriaus pavaduotoja