


VILNIAUS MIESTO SAVIVALDYBĖS NAUJININKŲ SENIŪNIJOS
SB "RESTAURATORIUS"
 ADRESŲ NUMERIŲ KEITIMO/SUTEIKIMO PLANAS

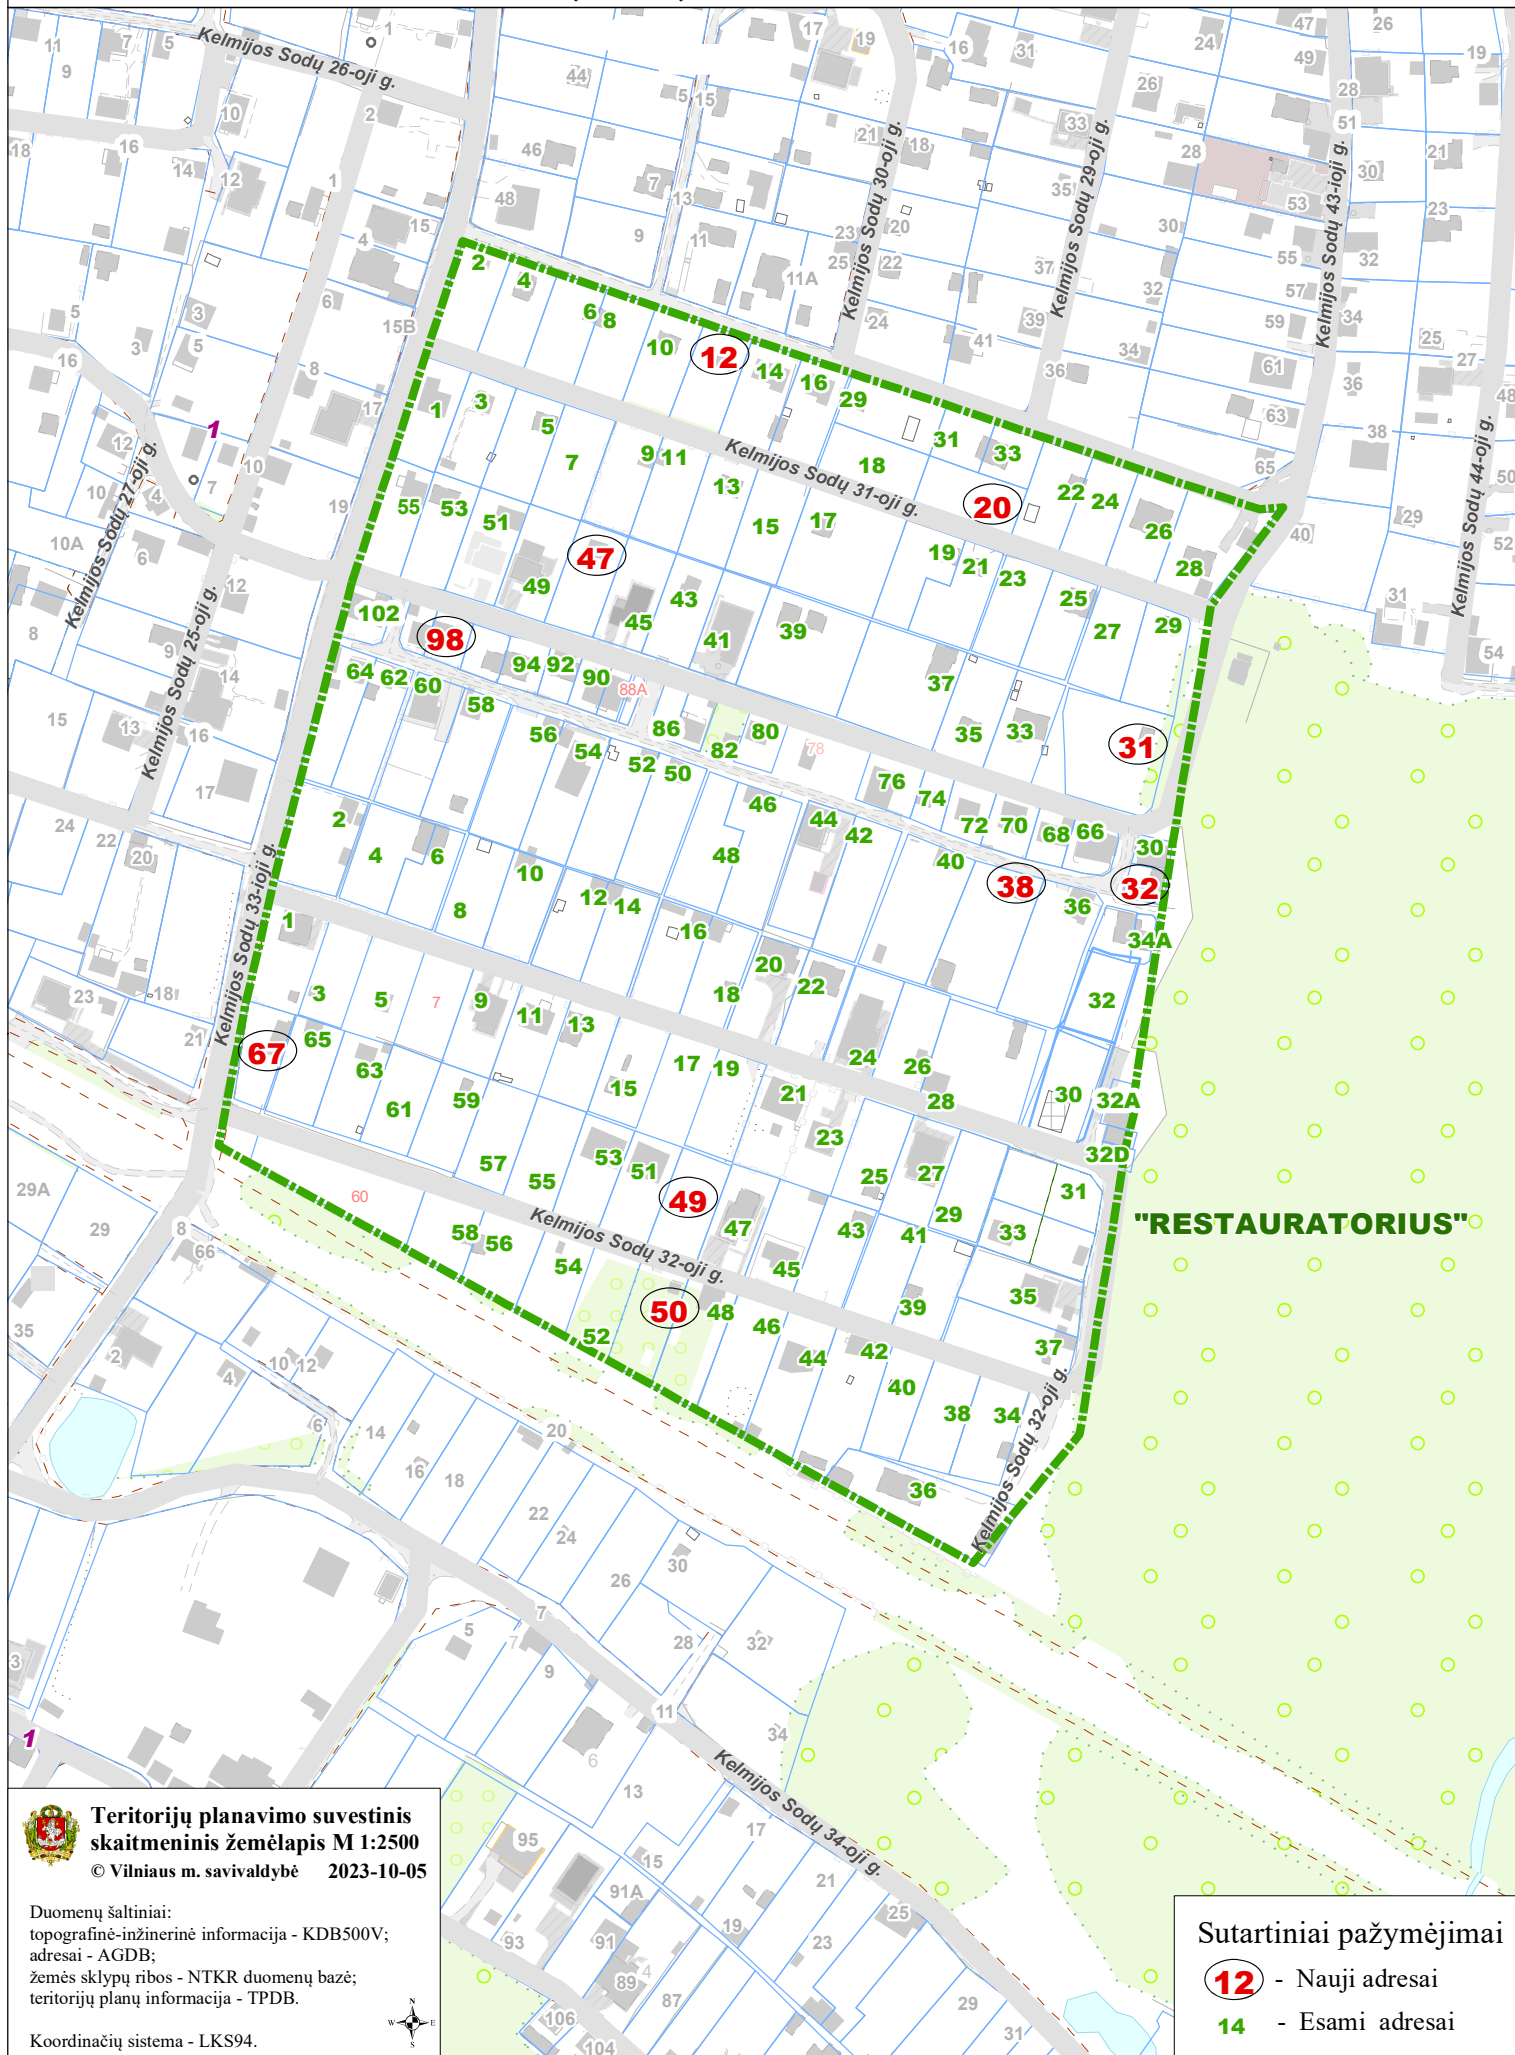

**Teritorijų planavimo suvestinis
 skaitmeninis žemėlapis M 1:2500**
 © Vilniaus m. savivaldybė 2023-10-05

Duomenų šaltiniai:
 topografinė-inžinerinė informacija - KDB500V;
 adresai - AGDB;
 žemės sklypų ribos - NTKR duomenų bazė;
 teritorijų planų informacija - TPDB.

Koordinacių sistema - LKS94.



Sutartiniai pažymėjimai

- 12 - Nauji adresai
- 14 - Esami adresai