


VILNIAUS MIESTO GATVIŲ, SKVERŲ IR AIKŠČIŲ IŠDĖSTYMO PLANAS M 1 : 5000

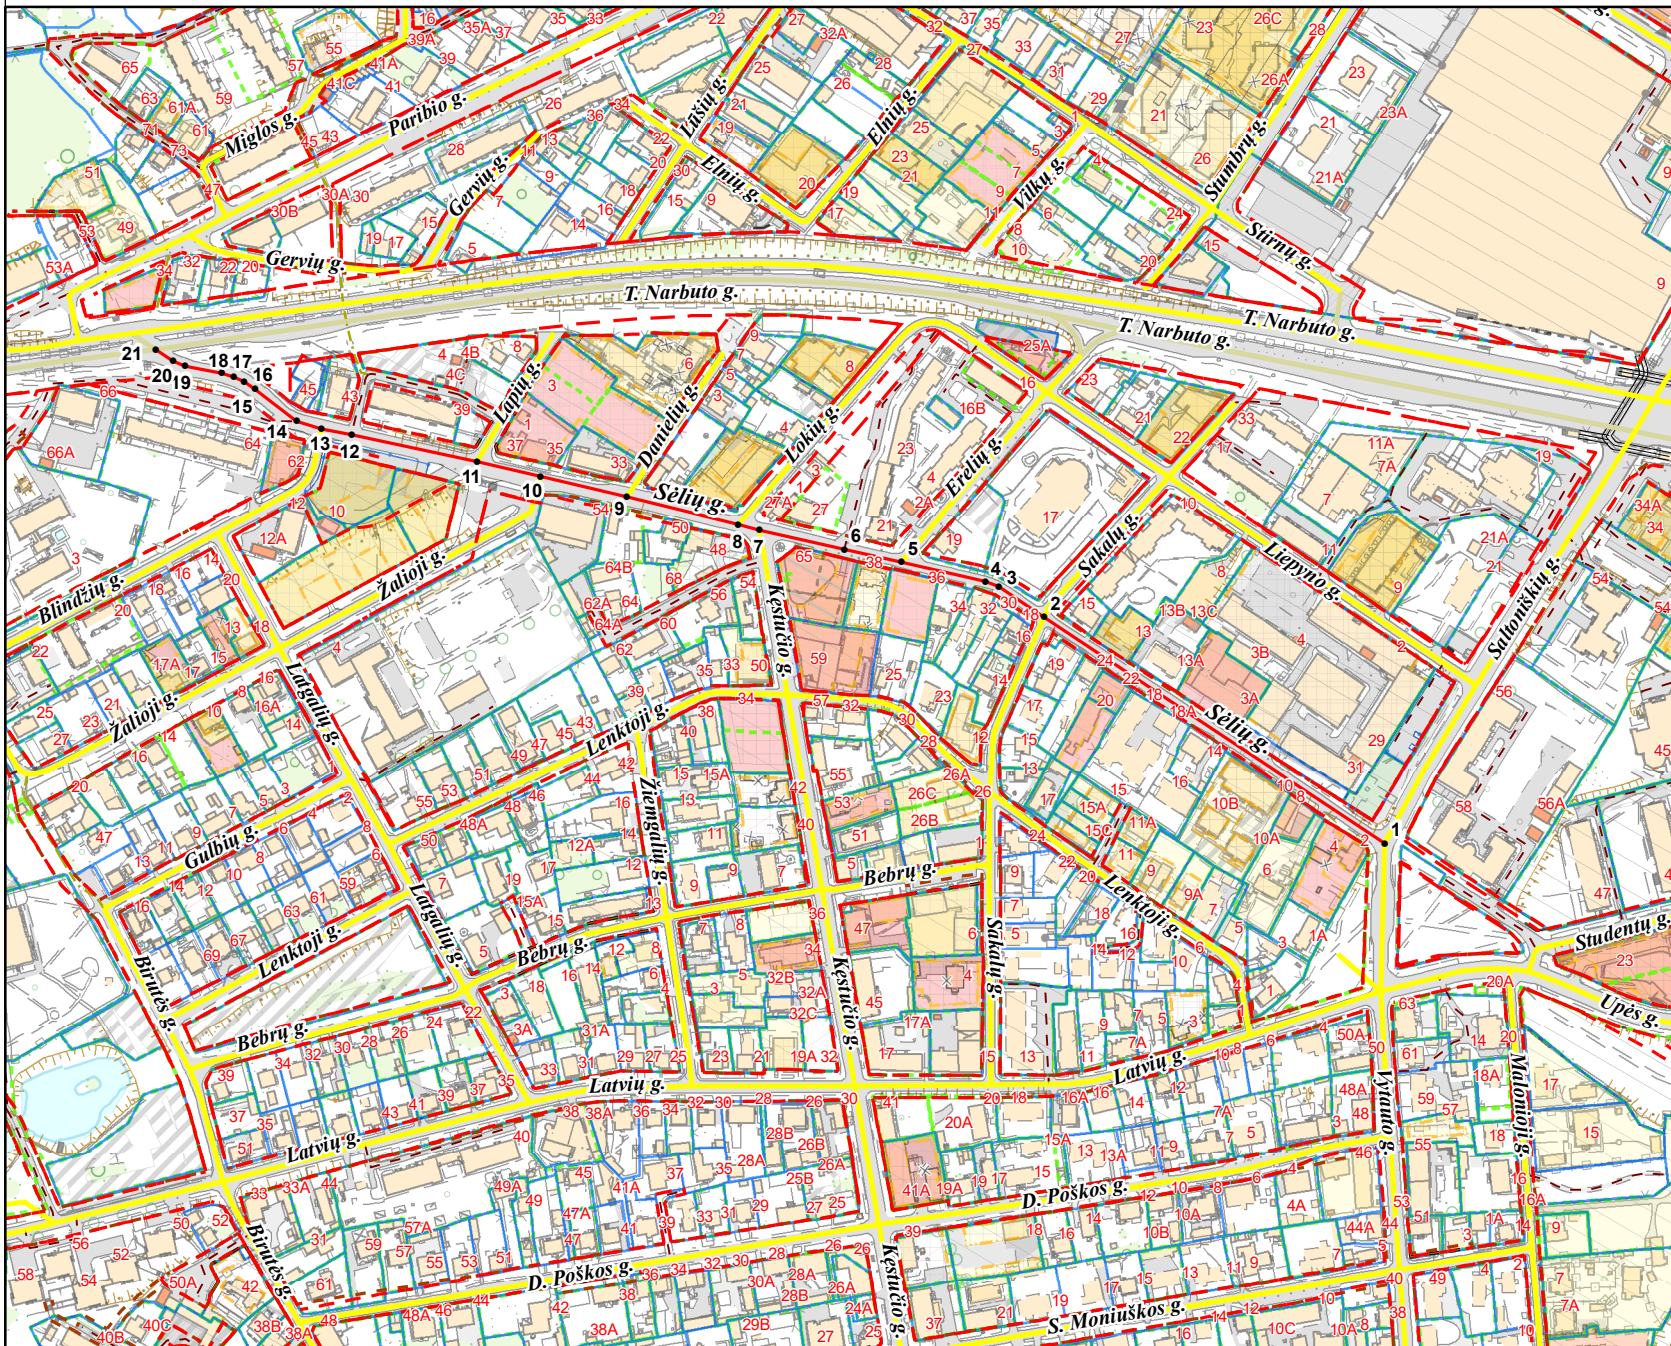

PAVADINIMŲ GATVĖMS, PASTATAMS, STATINIAMS
IR KITIEMS OBJEKTAMS SUTEIKIMO, KEITIMO IR
ĮTRAUKIMO Į APSKAITĄ TVARKOS APRAŠO
1 PRIEDAS

Vilniaus miesto savivaldybės tarybos
2021 m. _____ d. sprendimo Nr. _____
_____ priedas

Kartografinis pagrindas	KDB 500V
Gatvės taškų koordinacių nustatymo būdas	Grafinis

GATVIŲ TAŠKŲ KOORDINACIŲ ŽINIARAŠTIS

Sėlių g. - taškų Nr. plane 1 - 21

NR. PLANE	X	Y
1	6062929.24	580964.39
2	6063078.62	580739.11
3	6063098.66	580709.05
4	6063101.97	580700.09
5	6063114.99	580644.71
6	6063123.36	580607.15
7	6063136.01	580550.85
8	6063139.69	580536.65
9	6063158.1	580463.02
10	6063171.51	580405.88
11	6063181.34	580364.07
12	6063199.19	580280.97
13	6063202.74	580261.43
14	6063207.83	580244.58
15	6063229.31	580217.07
16	6063234.28	580210.07
17	6063237.4	580203.27
18	6063239.61	580195.35
19	6063244.31	580170.92
20	6063247.75	580163.25
21	6063255.44	580151.56

PATEIKIA:
Vilniaus miesto savivaldybės administracijos
Žemės tvarkymo ir administravimo skyriaus vedėja

RAIMONDA RUDUKIENĖ

2021. 11