VILNIAUS MIESTO SAVIVALDYBĖS ADMINISTRACIJOS DIREKTORIUS

ĮSAKYMAS DĖL SKLYPO GELVADIŠKIŲ G. 22 DETALIOJO PLANO SPRENDINIŲ KOREGAVIMO SKLYPE GELVADIŠKIŲ G. 24 INICIJAVIMO SUTARTIES PAGRINDU TVIRTINIMO

2023 m. lapkričio d. Nr.
Vilnius

Vadovaudamasis Lietuvos Respublikos teritorijų planavimo įstatymu, Lietuvos Respublikos teritorijų planavimo įstatymo Nr. I-1120 18, 20, 24 ir 27 straipsnių pakeitimo įstatymo 5 straipsnio 3 dalimi, Lietuvos Respublikos aplinkos ministro 2014 m. sausio 2 d. įsakymu Nr. D1-8 „Dėl Kompleksinio teritorijų planavimo dokumentų rengimo taisyklių patvirtinimo“ patvirtintomis Kompleksinio teritorijų planavimo dokumentų rengimo taisyklėmis ir atsižvelgdamas į Valstybinės teritorijų planavimo ir statybos inspekcijos prie Aplinkos ministerijos 2023 m. lapkričio 17 d. teritorijų planavimo dokumento patikrinimo aktą Nr. REG302797:

1. T v i r t i n u sklypo Gelvadiškių g. 22 detaliojo plano, patvirtinto Vilniaus miesto savivaldybės administracijos direktoriaus 2005 m. spalio 24 d. įsakymu Nr. 30-1672 „Dėl sklypo Gelvadiškių g. 22 detaliojo plano tvirtinimo“, sprendinių koregavimą sklype Gelvadiškių g. 24, kurio tikslai – papildyti sklypo naudojimo būdą komercinės paskirties objektų teritorijos naudojimo būdu, nustatyti teritorijos tvarkymo ir naudojimo reglamentus, pakoreguoti esamo servituto ribas ir kitus susisiekimo ir inžinerinės infrastruktūros sprendinius vadovaujantis Vilniaus miesto savivaldybės teritorijos bendrojo plano sprendiniais (Lietuvos Respublikos teritorijų planavimo dokumentų rengimo ir teritorijų planavimo proceso valstybinės priežiūros informacinėje sistemoje (TPDRIS) teritorijų planavimo dokumentas (TPD) Nr. K-VT-13-22-929). Pagrindinis brėžinys pridedamas.

2. N u s t a t a u, kad planavimo organizatorius patvirtintą detalųjį planą nustatyta tvarka per 5 darbo dienas turi pateikti įregistruoti Lietuvos Respublikos teritorijų planavimo dokumentų registre.

Administracijos direktorius Adomas Bužinskas

SKLYPO GELVADIŠKIŲ G. 22 DETALIOJO PLANO SPRENDINIŲ KOREGAVIMAS SKLYPE GELVADIŠKIŲ G. 24 INICIJAVIMO PAGRINDU
M 1:500

TERITORIJOS VIETA

SUTARTINIAI ŽYMĖJIMAI

- Detaliojo plano koregavimo galiojimo riba (sutampa su žemės sklypo, kurio kad. Nr. 0101/0007:5784 ribomis)
- Esamų registruotų žemės sklypų ribos
- Žemės sklypo ribų posūkio taškas ir jo numeris
- Vienbučių ir dvibučių gyvenamųjų pastatų teritorija (GV) (RGB 255/255/204)
- Statybos riba
- Nulinio aukštingumo statybos riba, kurioje galimas automobilių stovėjimo vietų įrengimas, pravažiavimas)
- Statybos zona
- Nulinio aukštingumo statybos zona, kurioje galimas automobilių stovėjimo vietų įrengimas, pravažiavimas)
- Statybos zona, kurioje galimas užstatymas tik iškėlus inžinerinę infrastruktūrą ir/ar suderinus procesus su inžinerinę infrastruktūrą eksploatuojančia įmone
- Esamas naikinamas servitutas
- Perspektyvinis servitutas (105 m²)

Susisiekimo infrastruktūra

- Perspektyvinės gatvės važiuojamoji dalis
- Gatvių raudonosios linijos
- Įvažiavimas/išvažiavimas į/iš sklypą/sklypo

Inžinerinė infrastruktūra

- Esamos inžinerinės infrastruktūros apsaugos zonos (pagal LR Specialiųjų žemės naudojimo sąlygų įstatymą (Žin., 2019, Nr. 9862)
- Naikinama esama inžinerinė infrastruktūra
- Perspektyvinė požeminė elektros linija
- Perspektyvinė elektros apskaitos spinta
- Perspektyvinė vidutinio slėgio skirstomojo dujotiekio linija
- Perspektyvinė dujotiekio apskaitos spinta
- Perspektyvinės inžinerinės infrastruktūros apsaugos zonos (pagal LR Specialiųjų žemės naudojimo sąlygų įstatymą (Žin., 2019, Nr. 9862)

Gamtinė aplinka (želdiniai), kraštovaizdis

- Esami nesaugomi medžiai ir krūmai (pagal Lietuvos Respublikos Vyriausybės 2008-03-12 nutarimą Nr. 206 „Dėl kriterijų, pagal kuriuos medžiai ir krūmai, augantys ne miškų ūkio paskirties žemėje, priskiriami saugotiniems, sąrašo patvirtinimo ir medžių ir krūmų priskyrimo saugotiniems“ Žin., 2008, Nr. 33-1151))
- Viršutinė šlaito briauna ir jos 25 m juostos riba (tikslinama rengiant gretimybėse esančio sklypo, Gelvadiškių g. 22, Vilnius, teritorijų planavimo dokumentus)

REGLAMENTAI

T	
1	2
3	4
a	

T - konkretus teritorijos naudojimo tipas;
1 - žemės naudojimo būdas: Prioritetinis (galimas);
2 - leistinas pastatų aukštis (metrais);
3 - leistinas žemės sklypo užstatymo tankis, %;
4 - užstatymo intensyvumas;
a - želdinių norma, %.

n/m: n - sklypo numeris; m - sklypo plotas, m²

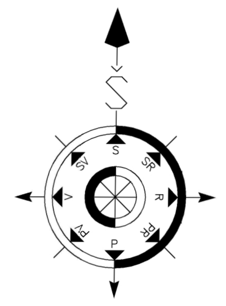

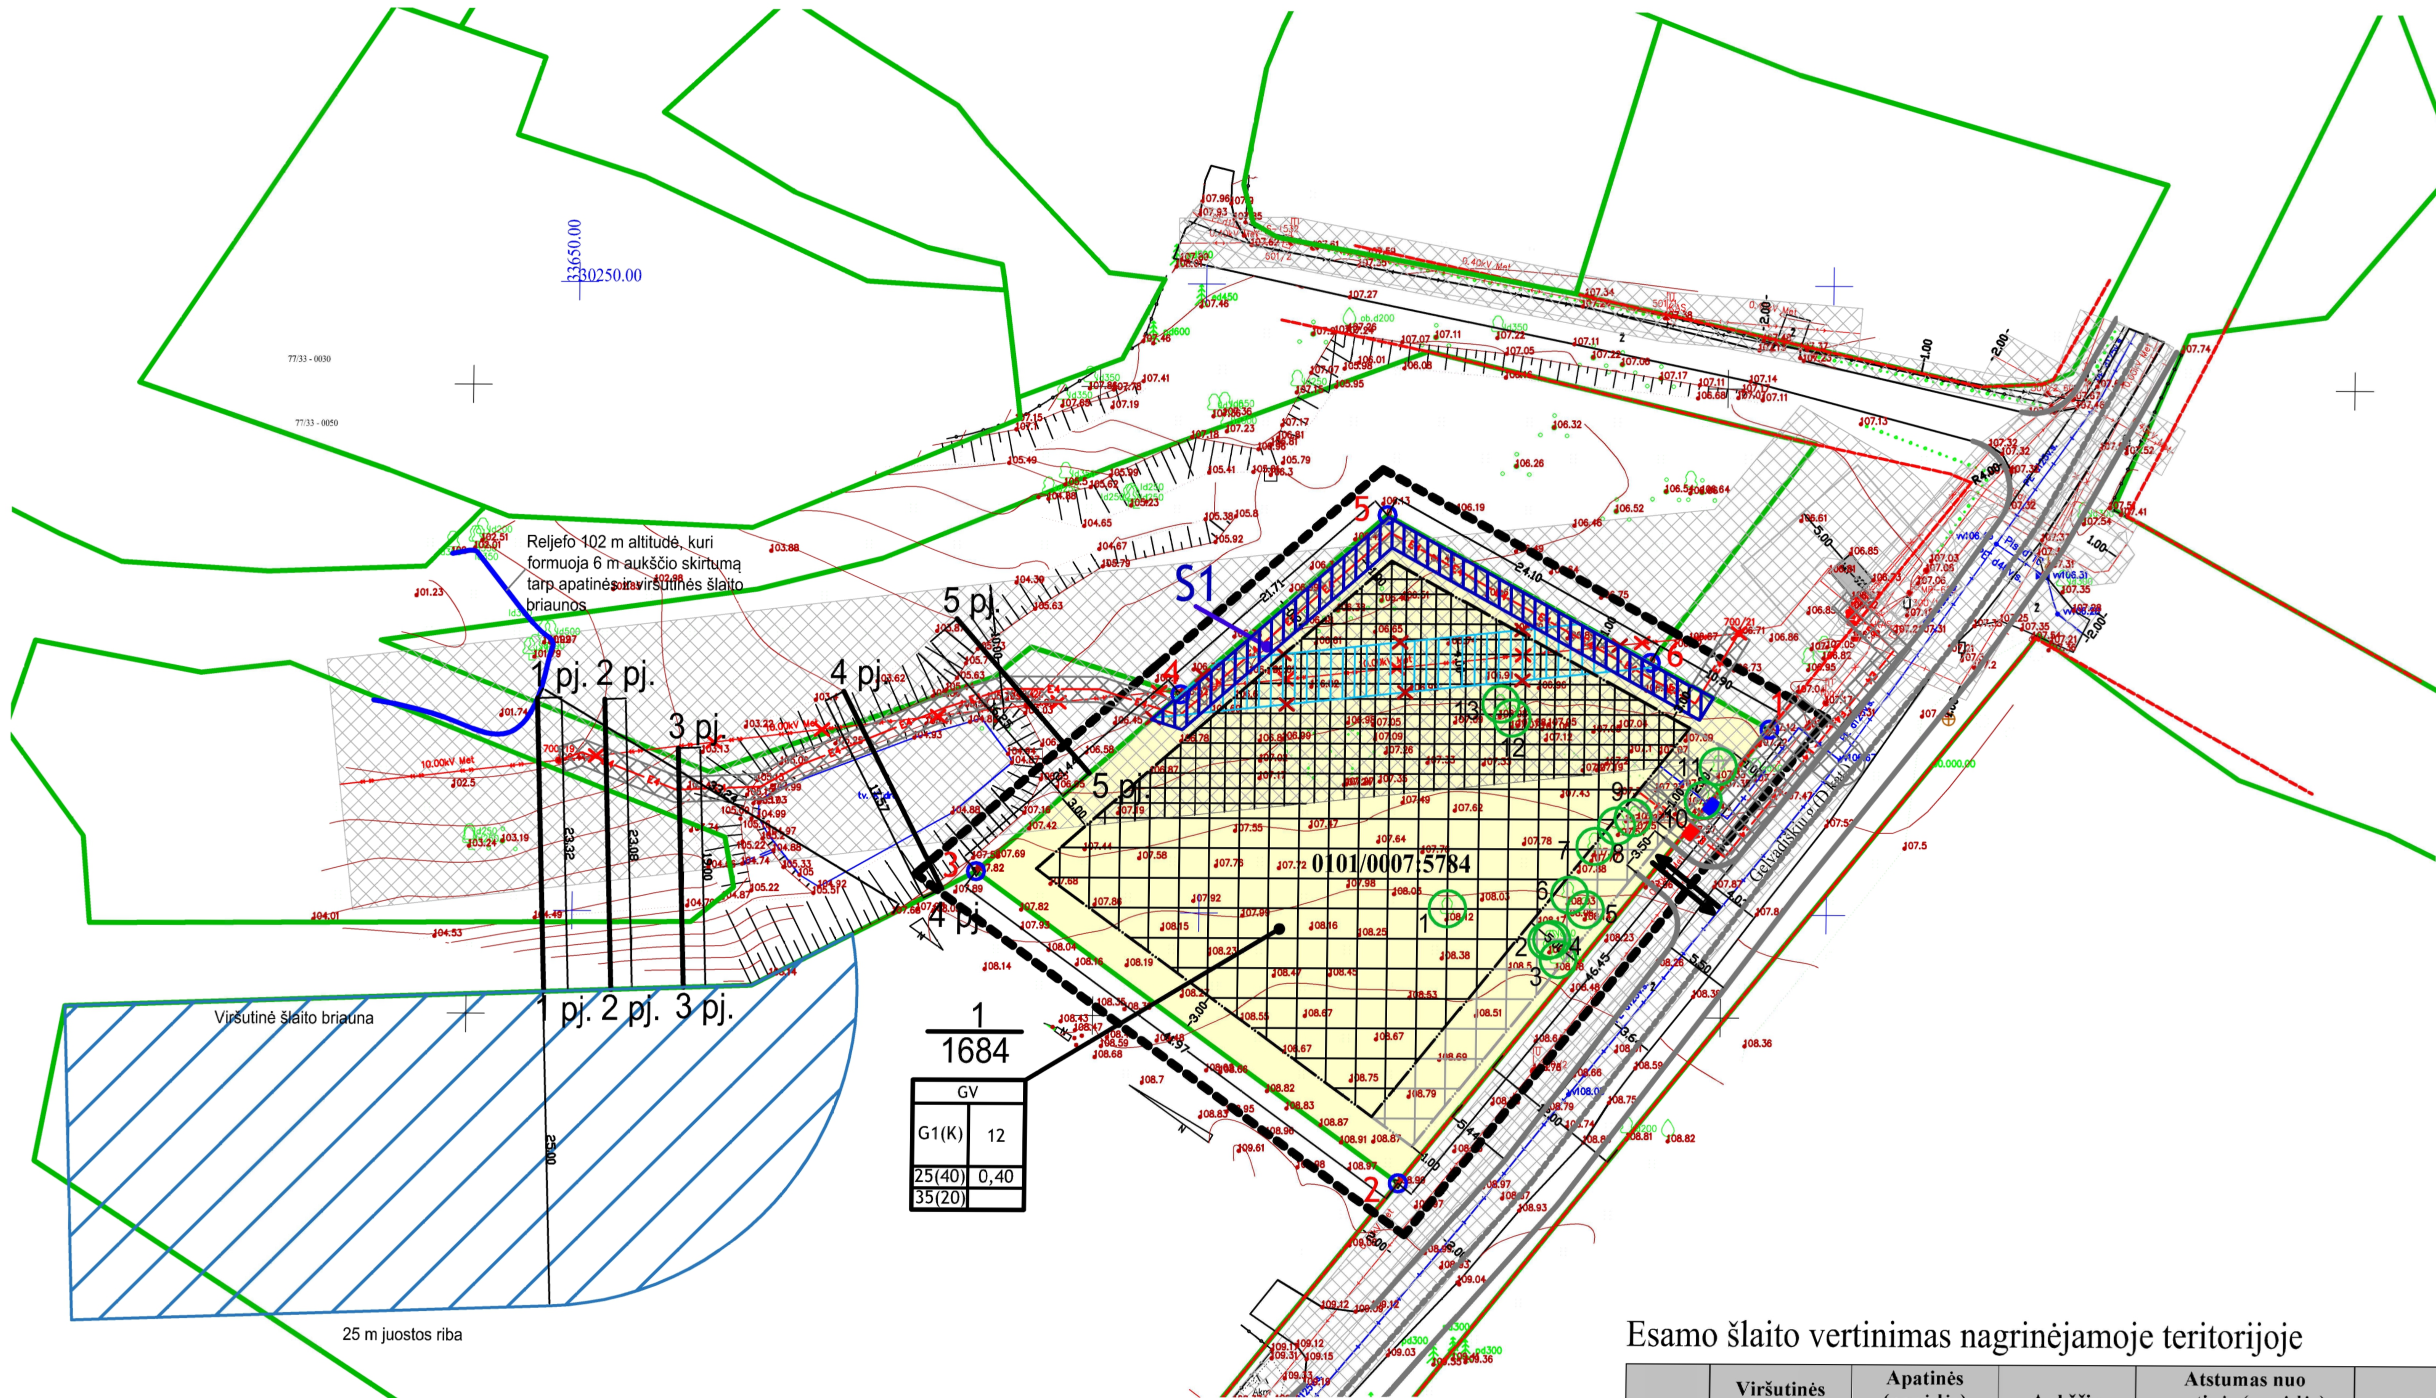

Sklype esančių nesaugomų medžių ir krūmų žurnalas

Eil. Nr.	Rūšis	Rūšis lot.	Kamienų skaičius, vnt.	Diametras (cm)	Apytikris aukštis (m)	Būklė
1	Beržas plaukuotasis	*Betula pubescens*	1	10	6	Gera
2	Beržas plaukuotasis	*Betula pubescens*	1	8	5	Gera
3	Beržas plaukuotasis	*Betula pubescens*	1	10	6	Gera
4	Beržas plaukuotasis	*Betula pubescens*	1	8	5	Gera
5	Beržas plaukuotasis	*Betula pubescens*	1	6	4	Gera
6	Beržas plaukuotasis	*Betula pubescens*	1	10	6	Gera
7	Beržas plaukuotasis	*Betula pubescens*	1	8	5	Gera
8	Beržas plaukuotasis	*Betula pubescens*	1	8	5	Gera
9	Beržas plaukuotasis	*Betula pubescens*	1	6	4	Gera
10	Beržas plaukuotasis	*Betula pubescens*	1	8	5	Gera
11	Beržas plaukuotasis	*Betula pubescens*	1	7	5	Gera
12	Beržas plaukuotasis	*Betula pubescens*	1	7	4	Gera
13	Beržas plaukuotasis	*Betula pubescens*	1	6	4	Gera

Prioritetinio žemės naudojimo būdo privalomieji teritorijos naudojimo reglamentai, kurie įsigalioja patvirtinus detaliojo plano koregavimą Vilniaus miesto savivaldybės mero sprendimu.

TERITORIJOS NAUDOJIMO REGLAMENTŲ APRAŠOMOJI LENTELĖ

Terito-rijos (jos dalies) Nr.	Sklypo (jo dalies) Nr.	Sklypo (jo dalies) plotas kv. m	Privalomieji teritorijos naudojimo reglamentai: Teritorijos naudojimo tipas	Žemės naudojimo paskirtis	Žemės naudojimo būdai	Leistinų pastatų aukštis: Nuo žemės paviršiaus, m	Leistinų pastatų aukštis: Altitudė, m	Užstatymo tankis, %	Užstatymo intesyvumas ar užstatymo tūrio tankis	Užstatymo tipas	Galimi žemės sklypų dydžiai: Mažiausi, kv. m	Galimi žemės sklypų dydžiai: Didžiausi, kv. m	Priklausomųjų želdynų ir želdinių teritorijų dalis, %	Papildomi teritorijos naudojimo reglamentai: Pastatų aukštų skaičius, a	Maksimalus būstų skaičius sklype, vnt.	Statinių paskirtys	Didžiausia nelaidžių dangų ploto dalis sklype, kuriai netaikomos kompensacinės priemonės, %	Kiti reglamentai
1	1	1684	GV (Vienbučių ir dvibučių gyvenamųjų pastatų teritorija) (RGB 255/255/204)	KT (kitos paskirties žemė)	Vienbučių ir dvibučių gyvenamųjų pastatų teritorijos (G1) (RGB 255/248/165)	12,0	125	25	0,4	Vienbutis ir dvibutis užstatymas[8]	-	-	35	3	1	Gyvenamieji pastatai *(vieno buto pastatai - skirti gyventi vienai šeimai)*, Negyvenamieji pastatai *(pagalbinio ūkio paskirties pastatai)*; Inžineriniai tinklai; Kitos paskirties inžineriniai statiniai *(tvoros, kiemo aikštelės, stoginės, pavėsinės, atraminės sienelės, aplinkos tvarkymo elementai).*	40	**Servitutai:** S1 - 222 servitutas - teisė tiesti, aptarnauti, naudoti požemines, antžemines komunikacijas (tarnaujantis daiktas) (105 m²) **Apribojimai:** 106, 109, 120, 165

Pastabos:
1 - Servitutas, žemės sklypo apribojimai, inžinerinių tinklų koridoriai ir žemės sklypų naudojimo sąlygos tikslinamos atliekant sklypų kadastrinius matavimus.
2 - Teritorijoje lieka galioti visi iki šiol galioję apribojimai nustatyti LR Specialiųjų žemės naudojimo sąlygų įstatymu (Žin., 2019, Nr. 9862) ir kitais LR teisės aktais;
3 - Reglamentų lentelės skiltyje skaitmenimis nurodytų reglamentų reikšmės yra pagal LR Žemės ūkio ministro 2019 m. gruodžio 19 d. įsakymą Nr. 3D-711 „Dėl Specialiųjų žemės ir miško naudojimo sąlygų įrašų keitimo nekilnojamojo turto kadastre ir nekilnojamojo turto registre aprašo patvirtinimo“ ir VĮ „Registrų centras“ nekilnojamojo turto registro posistemės „GeoMatininkas“ duomenų bazę:
106 - Elektros tinklų apsaugos zonos (III skyrius, ketvirtasis skirsnis);
109 - Skirstomųjų dujotiekių apsaugos zonos (III skyrius, šeštasis skirsnis);
120 - Požeminio vandens vandenviečių apsaugos zonos (VI skyrius, vienuoliktas skirsnis);
165 - Aerodromų apsaugos zonos (III skyrius, pirmas skirsnis).
4 - Perspektyvinės inžinerinės infrastruktūros apsaugos zonos dydis sutampa su šiais servitutais:
222 servitutas - teisė tiesti, aptarnauti, naudoti požemines, antžemines komunikacijas (tarnaujantis daiktas);
5 - Statybos zonoje, esančioje ant inžinerinės infrastruktūros ir patenkančioje į jos apsaugos zoną, turi būti užtikrintas inžinerinės infrastruktūros išsaugojimas arba inžinerinę infrastruktūrą eksploatuojančios įmonės išduotos techninės sąlygos dėl tinklų iškėlimo prieš užstatant teritoriją.
6 - Perspektyvinės inžinerinės infrastruktūros trasos, pasijungimai, apsaugos zonos, turi būti tikslinamos techninio projekto metu vadovaujantis LR Specialiųjų žemės naudojimo sąlygų įstatyme (Žin., 2019, Nr. 9862) numatytais reikalavimais ir iškeltomis projektavimo sąlygomis. Esant poreikiui techniniu projektu nustatomi/tikslinami servitutai infrastruktūros įrengimui ir eksploatacijai. Rengiant inžinerinės infrastruktūros vystymo techninius projektus, juose parinkti tokius sprendinius, kurie užtikrintų apželdinimo (medžiais ir krūmų grupėmis) galimybes šalia Gelvadiškių g.;
7 - Esamų nesaugotinų želdynų tvarkymo, šalinimo, išsaugojimo klausimai sprendžiami techninio projekto metu. Techninio projekto metu sklype įrengiamus želdynus formuoti taip, kad jie turėtų jungtis su gretimybėje, vakarinėje pusėje, esančiais želdynais ir apsijungtų su juo formuojant vientisą želdynų sistemą;
8 - Vadovaujantis LR Aplinkos ministro 2014 m. sausio 2 d. įsakymo Nr. D1-7 „Dėl Teritorijų planavimo normų patvirtinimo“ (aktualia redakcija) 31.8 punktu „galimi ir kiti teritorijų užstatymo tipai“, Vilniaus miesto teritorijos bendrojo plano aiškinamojo rašto Priedo Nr. 1 „Pagrindinio brėžinio reglamentų lentelės“ 6 lentelės „Užstatymo tipai ir jų santrumpos (erdvinių objektų kodai), naudojami BP“ 5 punkte numatytas galimas „Vienbutis ir dvibutis užstatymas (vd), kuris yra ekstensyvus gyvenamųjų teritorijų užstatymas, kai 1-3 aukštų vieno ar dviejų butų gyvenamosios paskirties pastatai su pagalbinio ūkio paskirties pastatais statomi atskirame žemės sklype. Pastatai ant sklypo ribų gali būti sublokuoti (suporinti) su besiribojančio žemės sklypo pastatais“.

Vienbučių ir dvibučių gyvenamųjų namų pastatų ir teritorijos (G1) naudojimo būdas gali būti keičiamas į Komercinės paskirties objektų teritorijos (K) žemės naudojimo būdą Vilniaus miesto savivaldybės mero sprendimu pagal galiojantį Vilniaus miesto teritorijos bendrąjį planą ir nustatyta Vyriausybės tvarka informuojant visuomenę (pagal LR Vyriausybės 1996 m. rugsėjo 18 d. nutarimu Nr. 1079 „Dėl visuomenės informavimo, konsultavimo ir dalyvavimo priimant sprendimus dėl teritorijų planavimo nuostatų patvirtinimo“ (Žin., 1996, Nr. 90-2099 su vėlesniais pakeitimais).

Galimo žemės naudojimo būdo privalomieji teritorijos naudojimo reglamentai.

TERITORIJOS NAUDOJIMO REGLAMENTŲ APRAŠOMOJI LENTELĖ

Terito-rijos (jos dalies) Nr.	Sklypo (jo dalies) Nr.	Sklypo (jo dalies) plotas kv. m	Privalomieji teritorijos naudojimo reglamentai: Teritorijos naudojimo tipas	Žemės naudojimo paskirtis	Žemės naudojimo būdai	Leistinų pastatų aukštis: Nuo žemės paviršiaus, m	Leistinų pastatų aukštis: Altitudė, m	Užstatymo tankis, %	Užstatymo intesyvumas ar užstatymo tūrio tankis	Užstatymo tipas	Galimi žemės sklypų dydžiai: Mažiausi, kv. m	Galimi žemės sklypų dydžiai: Didžiausi, kv. m	Priklausomųjų želdynų ir želdinių teritorijų dalis, %	Papildomi teritorijos naudojimo reglamentai: Pastatų aukštų skaičius, a	Didžiausias galimas vieno mažmeninės prekybos objekto bendras plotas, m²	Statinių paskirtys	Didžiausia nelaidžių dangų ploto dalis sklype, kuriai netaikomos kompensacinės priemonės, %	Kiti reglamentai
1	1	1684	GV (Vienbučių ir dvibučių gyvenamųjų pastatų teritorija) (RGB 255/255/204)	KT (kitos paskirties žemė)	Komercinės paskirties objektų teritorijos (K) (RGB 255/80/80)	12,0	125	40	0,4	Laisvo planavimo[1]	-	-	20	3	500	Negyvenamieji pastatai *(viešbučių paskirties pastatai, prekybos paskirties pastatai, paslaugų paskirties pastatai, maitinimo paskirties pastatai, poilsio paskirties pastatai, pagalbinio ūkio paskirties pastatai)*; Inžineriniai tinklai; Kitos paskirties inžineriniai statiniai *(tvoros, kiemo aikštelės, stoginės, pavėsinės, atraminės sienelės, aplinkos tvarkymo elementai).*	40	**Servitutai:** S1 - 222 servitutas - teisė tiesti, aptarnauti, naudoti požemines, antžemines komunikacijas (tarnaujantis daiktas) (105 m²) **Apribojimai:** 106, 109, 120, 165

Pastabos:
1 - Vadovaujantis Vilniaus miesto bendrojo plano aiškinamojo rašto 3 skirsnio „Teritorijos naudojimo reikalavimų tikslinimas nekeičiant bendrojo plano sprendinių“ 19 punktu „Bendrojo plano sprendiniuose nustatytas užstatymo tipas nereiškia, kad kiekvienas pastatas toje teritorijoje būtų projektuojamas nurodyto tipo. Projektuojant pastatus, siektina formuoti bendrojo plano sprendiniuose nurodyto užstatymo tipo urbanistinę struktūrą, kuri, priklausomai nuo situacijos, gali būti papildyta kitais užstatymo tipais. Savivaldybės vyriausiasis architektas, derindamas projektinius pasiūlymus, vadovaudamasis teisės aktų reikalavimais, gali pritarti ir kitokiam užstatymo tipui, derančiam prie esamos ar formuojamos kvartalo užstatymo struktūros“;
2 - Servitutas, žemės sklypo apribojimai, inžinerinių tinklų koridoriai ir žemės sklypų naudojimo sąlygos tikslinamos atliekant sklypų kadastrinius matavimus.
3 - Teritorijoje lieka galioti visi iki šiol galioję apribojimai nustatyti LR Specialiųjų žemės naudojimo sąlygų įstatymu (Žin., 2019, Nr. 9862) ir kitais LR teisės aktais;
4 - Reglamentų lentelės skiltyje skaitmenimis nurodytų reglamentų reikšmės yra pagal LR Žemės ūkio ministro 2019 m. gruodžio 19 d. įsakymą Nr. 3D-711 „Dėl Specialiųjų žemės ir miško naudojimo sąlygų įrašų keitimo nekilnojamojo turto kadastre ir nekilnojamojo turto registre aprašo patvirtinimo“ ir VĮ „Registrų centras“ nekilnojamojo turto registro posistemės „GeoMatininkas“ duomenų bazę:
106 - Elektros tinklų apsaugos zonos (III skyrius, ketvirtasis skirsnis);
109 - Skirstomųjų dujotiekių apsaugos zonos (III skyrius, šeštasis skirsnis);
120 - Požeminio vandens vandenviečių apsaugos zonos (VI skyrius, vienuoliktas skirsnis);
165 - Aerodromų apsaugos zonos (III skyrius, pirmas skirsnis).
5 - Perspektyvinės inžinerinės infrastruktūros apsaugos zonos dydis sutampa su šiais servitutais:
222 servitutas - teisė tiesti, aptarnauti, naudoti požemines, antžemines komunikacijas (tarnaujantis daiktas);
6 - Statybos zonoje, esančioje ant inžinerinės infrastruktūros ir patenkančioje į jos apsaugos zoną, turi būti užtikrintas inžinerinės infrastruktūros išsaugojimas arba inžinerinę infrastruktūrą eksploatuojančios įmonės išduotos techninės sąlygos dėl tinklų iškėlimo prieš užstatant teritoriją.
7 - Perspektyvinės inžinerinės infrastruktūros trasos, pasijungimai, apsaugos zonos, turi būti tikslinamos techninio projekto metu vadovaujantis LR Specialiųjų žemės naudojimo sąlygų įstatyme (Žin., 2019, Nr. 9862) numatytais reikalavimais ir iškeltomis projektavimo sąlygomis. Esant poreikiui techniniu projektu nustatomi/tikslinami servitutai infrastruktūros įrengimui ir eksploatacijai. Rengiant inžinerinės infrastruktūros vystymo techninius projektus, juose parinkti tokius sprendinius, kurie užtikrintų apželdinimo (medžiais ir krūmų grupėmis) galimybes šalia Gelvadiškių g.;
8 - Esamų nesaugotinų želdynų tvarkymo, šalinimo, išsaugojimo klausimai sprendžiami techninio projekto metu. Techninio projekto metu sklype įrengiamus želdynus formuoti taip, kad jie turėtų jungtis su gretimybėje, vakarinėje pusėje, esančiais želdynais ir apsijungtų su juo formuojant vientisą želdynų sistemą.

Esamo šlaito vertinimas nagrinėjamoje teritorijoje

Pjūvio vieta	Viršutinės briaunos taško altitudė, m	Apatinės (papėdės) briaunos taško altitudė, m	Aukščių skirtumas, m	Atstumas nuo apatinės (papėdės) briaunos taško iki viršutinės briaunos taško, m	Šlaito nuolydis, laipsniais	Plotas didesnis nei 1 ha
1-1	108,05	102	6,05	23,32	14,5	Taip
2-2	108,06	102,5	5,56	23,08	13,5	Taip
3-3	108,07	103	5,07	19	14,9	Taip
4-4	107,68	103,5	4,18	17,57	13,4	Taip
5-5	106,72	104	2,72	16,25	9,5	Taip

Pastaba:
- (žalia) Atitinka Vilniaus miesto bendrojo plano aiškinamojo rašto sprendinių antro skirsnio „Geomorfologiniai gamtinio karkaso elementai, jų apsaugos ir tvarkymo reglamentai“ reikalavimus;
- (raudona) Neatitinka Vilniaus miesto bendrojo plano aiškinamojo rašto sprendinių antro skirsnio „Geomorfologiniai gamtinio karkaso elementai, jų apsaugos ir tvarkymo reglamentai“ reikalavimų.

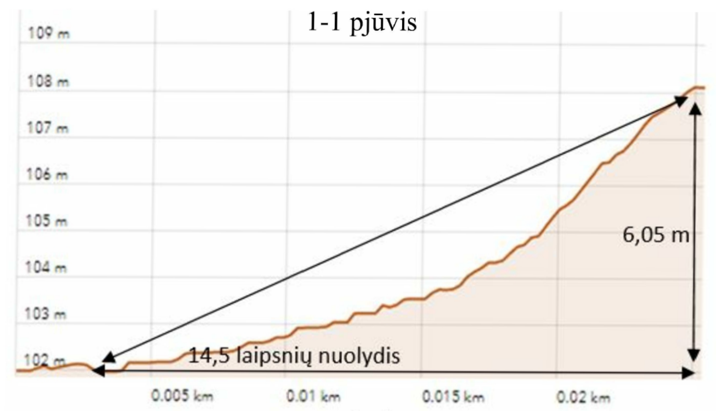

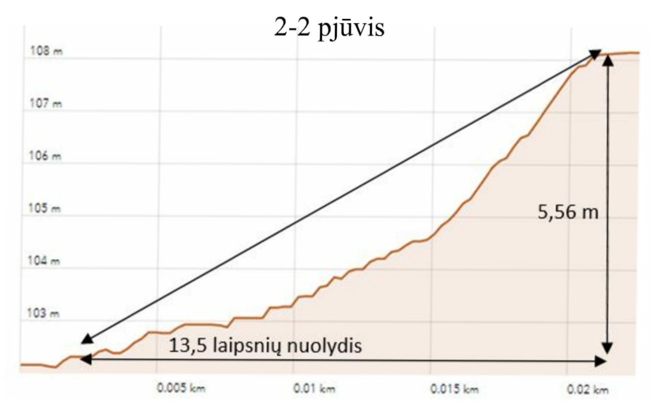

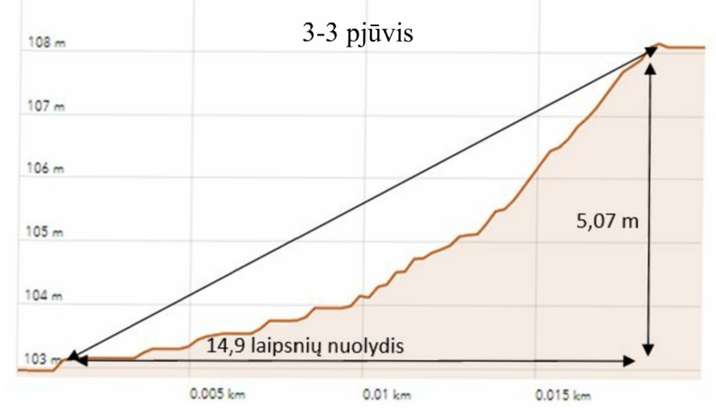

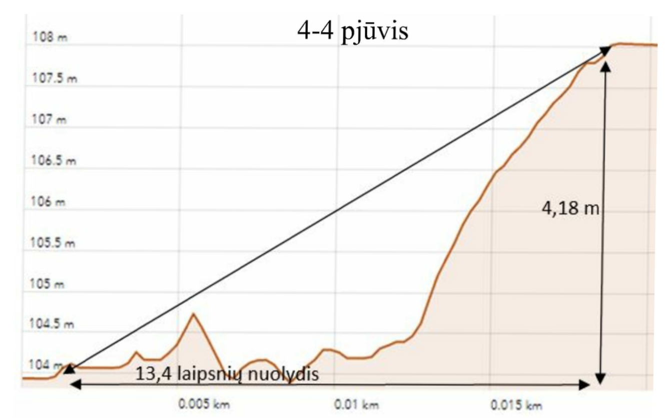

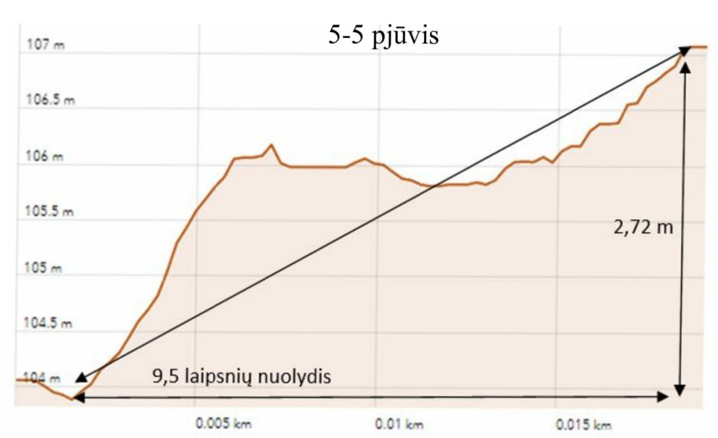

Stambaus mastelio topografinių planų derinimo su inžinerinius tinklus eksploatuojančiomis organizacijomis viešojoje elektroninėje paslaugoje (TOPD) topografinio plano teritorijai suteiktas numeris ir data.	Data	Suteiktas unikalus Nr.
	2021-03-29	13:21:2486

UAB INŽINERIJOS CENTRAS GEODEZIJA ARCHITEKTŪRA PROJEKTAVIMAS		UAB "Inžinerijos centras" www.inzinerijoscentras.lt info@inzinerijoscentras.lt +370 604 44692		TOPOGRAFINĖ NUOTRAUKA M 1:500 ADRESAS: Gelvadiškių g. 28, 10104 Vilnius, Vilniaus m. sav.	
KOORDINAČIŲ SISTEMA LKS-1994		AUKŠČIŲ SISTEMA LAS07		TOPD:	278550
GEODEZININKAS	Arminas Petrauskas	1GKV-1625		2021 03	
	Lapų skaičius	1	Lapo Nr.	1	

Atestato Nr.	MARIUS BERULIS				Projekto pavadinimas: SKLYPO GELVADIŠKIŲ G. 22 DETALIOJO PLANO SPRENDINIŲ KOREGAVIMAS SKLYPE GELVADIŠKIŲ G. 24 INICIJAVIMO PAGRINDU		
TPV0086	PV	M. Berulis		2023.05	Brėžinio pavadinimas: Sprendiniai. Teritorijos tvarkymo ir naudojimo režimo brėžinys M 1:500	Laida	
						0	
Etapas	Organizatorius: Vilniaus miesto savivaldybės administracijos direktorius					Lapas	Lapų
DP	Iniciatorius: M. U. ir I. U.				Brėžinio žymuo: Nr. 2	1	1

DETALŪS METADUOMENYS	
Dokumento sudarytojas (-ai)	Vilniaus miesto savivaldybė 188710061, Konstitucijos pr. 3, LT-09601, Vilnius
Dokumento pavadinimas (antraštė)	DĖL SKLYPO GELVADIŠKIŲ G. 22 DETALIOJO PLANO SPRENDINIŲ KOREGAVIMO SKLYPE GELVADIŠKIŲ G. 24 INICIJAVIMO SUTARTIES PAGRINDU TVIRTINIMO
Dokumento registracijos data ir numeris	2023-11-27 Nr. 30-2727/23
Dokumento gavimo data ir dokumento gavimo registracijos numeris	–
Dokumento specifikacijos identifikavimo žymuo	ADOC-V1.0
Parašo paskirtis	Pasirašymas
Parašą sukūrusio asmens vardas, pavardė ir pareigos	Adomas Bužinskas, Administracijos direktorius, Administracijos direktorius
Sertifikatas išduotas	ADOMAS BUŽINSKAS, Vilniaus miesto savivaldybės administracija LT
Parašo sukūrimo data ir laikas	2023-11-27 10:49:42 (GMT+02:00)
Parašo formatas	XAdES-T
Laiko žymoje nurodytas laikas	2023-11-27 10:49:49 (GMT+02:00)
Informacija apie sertifikavimo paslaugų teikėją	ADIC CA-B, Asmens dokumentu israsymo centras prie LR VRM LT
Sertifikato galiojimo laikas	2023-05-22 10:24:23 – 2026-05-21 10:24:23
Informacija apie būdus, naudotus metaduomenų vientisumui užtikrinti	"Registravimas" paskirties metaduomenų vientisumas užtikrintas naudojant "RCSC IssuingCA, VI Registru centras - i.k. 124110246 LT" išduotą sertifikatą "Dokumentų valdymo sistema Avilys, Vilniaus miesto savivaldybės administracija, į.k. 188710061 LT", sertifikatas galioja nuo 2021-12-20 09:38:49 iki 2024-12-19 09:38:49
Pagrindinio dokumento priedų skaičius	1
Pagrindinio dokumento pridedamų dokumentų skaičius	–
Pridedamo dokumento sudarytojas (-ai)	–
Pridedamo dokumento pavadinimas (antraštė)	–
Pridedamo dokumento registracijos data ir numeris	–
Programinės įrangos, kuria naudojantis sudarytas elektroninis dokumentas, pavadinimas	Dokumentų valdymo sistema „Avilys“, versija 3.5.72
Informacija apie elektroninio dokumento ir elektroninio (-ių) parašo (-ų) tikrinimą (tikrinimo data)	Atitinka specifikacijos keliamus reikalavimus. Visi dokumente esantys elektroniniai parašai galioja (2023-11-27 13:01:46)
Paieškos nuoroda	–
Papildomi metaduomenys	Nuorašą suformavo 2023-11-27 13:01:46 Dokumentų valdymo sistema „Avilys“