

|                        |   |
|------------------------|---|
| PROJEKTUOTOJAS:        | <b>Arch. AIDAS MATULAITIS (A1311)</b><br><b>Individualios veiklos vykdymo pažyma Nr. 038055</b><br><b>mob: 862070697</b>                      |
| STATYTOJAS:            | <b>P. B.</b>  |
| PATALPŲ SAVINIKAS:     | <b>P. B. ir O. B.</b>   |
| STATYBOS ADRESAS:      | <b>Vilnius, Antakalnio g. 76-21</b>   |
| PATALPOS UNIKALUS NR.: | <b>1096-3001-0014:0020</b>  |
| PASTATO UNIKALUS NR.:  | <b>1096-3001-0014, 1A5/p</b>  |
| PROJEKTAS:             | <b>Daugiabučio gyvenamojo namo Antakalnio g 76, Vilniuje paslaugų patalpų Nr. 21 paskirties keitimo į gydymo paprastojo remonto projektas</b> |
| PASTATO KATEGORIJA:    | <b>Ypatingas</b>  |
| PASTATO PASKIRTIS:     | <b>Gyvenamoji (3 ir daugiau butų)</b>   |
| PROJEKTO RŪŠIS:        | <b>Patalpų paskirties keitimo projektas</b>   |
| PROJEKTO STADIJA:      | <b>Projektiniai pasiūlymai (PP)</b>   |
| PROJEKTO NR.:          | <b>PB/20-10-12-PP</b>   |
| METAI:                 | <b>2020</b>   |
| VIETA:                 | <b>Vilnius</b>  |

**PV arch. Aidas Matulaitis A1311**



**VILNIAUS MIESTO SAVIVALDYBĖS ADMINISTRACIJA**

PRITARIU  
Vyriausiasis miesto architektas

(parašas)  
2020 m. \_\_\_\_\_ d.

**PROJEKTINIŲ PASIŪLYMŲ RENGIMO UŽDUOTIS**

2020 m.  
Vilnius

1. Statinio projekto pavadinimas: Daugiabučio gyvenamojo namo Antakalnio g. 76, Vilniuje, paslaugų paskirties patalpų Nr. 21 (un. Nr. 1096-3001-0014:0020) paskirties keitimo į gydymo, paprastojo remonto projektas

2. Nustatomi žemės sklypo naudojimo reglamentai

|      |  |  |
|------|--|--|
| 2.1. | užstatymo tipas  | Vadovaujantis LR Teritorijų planavimo įstatymo 20 str. 5 dalimi, žemės sklypo naudojimo reglamentai nenustatomi, kai nekeičiamas faktinis (pagal Nekilnojamojo turto kadastro duomenis) žemės sklypo naudojimo būdas, nedidinamas pastatais užstatytas plotas ir pastatų aukštis arba nepažeidžiamas teritorijų planavimo dokumentuose nustatytas teritorijos naudojimo reglamentas                        |
| 2.2. | užstatymo tankis   |  |
| 2.3. | užstatymo intensyvumas   |  |
| 2.4. | aukštis (m) nuo statinių statybos zonos esamo žemės paviršiaus |  |
| 2.5. | maksimali absoliutinė altitudė (m)                             |  |
| 2.6. | aukštų skaičius (nuo–iki)                                      |  |
| 2.7. | priklausomų želdynų plotas                                     |  |
| 2.8. | automobilių stovėjimo vietų skaičius                           | Pagal STR 2.06.04:2011 „Gatvės. Bendrieji reikalavimai.“ bei Vilniaus miesto savivaldybės tarybos patvirtintą 2017-12-20 sprendimą Nr. 1312 „Dėl Vilniaus miesto savivaldybės teritorijos suskirstymo į zonas pagal nustatytus automobilių stovėjimo vietų skaičiaus koeficientus schemas, kompensavimo už papildomai įrengtas automobilių stovėjimo vietas tvarkos aprašo ir sutarties formos tvirtinimo“ |
| 2.9. | esamų medžių įvertinimas, taksacija                            | Nereikalinga, jei nebus kertami medžiai  |

3. Kiti reikalavimai

|      |  |  |
|------|--|--|
| 3.1. | architektūrinės išraiškos priemonės: medžiagiškumas, spalva, tūrio formos, proporcijos, mastelis | Keičiant statinio išvaizdą (STR 1.05.01:2017 3 priedo 5 p.) vadovautis LR Architektūros įstatymo 11 straipsnio ir LR Statybos įstatymo 5 straipsnio reikalavimais, nepažeisti fasadų sprendimo vientisumo. |
| 3.2. | reikalavimai sklypo sutvarkymui ir apželdinimui  | Užtikrinti reikalavimus keliamus žmonėms su negalia (STR 2.03.01:2019 „Statinių prieinamumas“). Įrengiant keltuvą prie laiptų įvertinti esamus takus, neužblokuoti praėjimų.                               |

|      |  |  |
|------|--|--|
| 3.3. | konteksto sąlygojami reikalavimai  | Negyvenamosios paskirties patalpos gyvenamosios paskirties pastatuose turi būti atskirtos nuo kitos paskirties patalpų atitvaromis, turi turėti atskirus įėjimus ir atskirtas (atjungimo ventiliais, apskaitos prietaisais, sklendėmis ir pan.) inžinerines sistemas. Užtikrinti reikalavimus keliamus žmonėms su negalia (STR 2.03.01:2019 „Statinių prieinamumas“). Vadovaujantis STR 1.04.04:2017 „Statinio projektavimas, projekto ekspertizė“ 61 punktu, Projektiniai pasiūlymai turi būti suderinti su Statybos įstatymo 14 straipsnio 1 dalies 13 ir 15 punktuose nurodytais asmenimis. |
| 3.4. | reikalavimai susisiekimo ir inžinerinių tinklų plėtrai   | Esami.   |
| 3.5. | kiti teritorijų planavimo dokumentuose nustatyti reikalavimai (bendruosiuose, specialiuosiuose planuose) | Vadovautis Vilniaus miesto savivaldybės teritorijos bendroju planu (TPDR reg. Nr. T00056038).  |
| 3.6. | su projekto įgyvendinimu susijusi būtina viešosios infrastruktūros plėtra                                | Įvertinti poreikį.   |
| 3.7. | projektinių pasiūlymų vaizdinės informacijos parengimas  | Projektinių pasiūlymų sudėtis pagal STR1.04.04:2017 „Statinio projektavimas, projekto ekspertizė“ 13 priedo reikalavimus. Pateikti žemės sklypo/teritorijos planą, ant ne senesnio kaip 3 metų topografinio plano, nurodyti statinių išdėstymą, automobilių stovėjimo vietas, takus, įėjimus. Projektiniai pasiūlymai viešinami STR1.04.04:2017 „Statinio projektavimas, projekto ekspertizė“ VIII skyriuje nustatyta tvarka.  |

Aurelija Šlepikaitė, (8 5 211 2877), [aurelija.slepikaite@vilnius.lt](mailto:aurelija.slepikaite@vilnius.lt)

Lietuvos Respublikos viešojo administravimo įstatymo 36 straipsnis: asmuo turi teisę apskūsti viešojo administravimo subjekto priimtą administracinės procedūros sprendimą savo pasirinkimu administracinių ginčų komisijai arba administraciniam teismui įstatymų nustatyta tvarka.

**DETALŪS METADUOMENYS**

|   |  |
|---|--|
| <b>Dokumento sudarytojas (-ai)</b>  | Vilniaus miesto savivaldybė 188710061, Konstitucijos pr. 3, LT-09601, Vilnius  |
| <b>Dokumento pavadinimas (antraštė)</b>   | PRAŠYMAS SUTEIKTI PASLAUGĄ "PROJEKTINIŲ PASIŪLYMŲ UŽDUOTIES TVIRTINIMAS"   |
| <b>Dokumento registracijos data ir numeris</b>  | 2020-12-29 Nr. A659-372/20(3.3.2.26E-VMA)  |
| <b>Dokumento gavimo data ir dokumento gavimo registracijos numeris</b>                                      | –  |
| <b>Dokumento specifikacijos identifikavimo žymuo</b>  | ADOC-V1.0  |
| <b>Parašo paskirtis</b>   | Pasirašymas  |
| <b>Parašą sukūrusio asmens vardas, pavardė ir pareigos</b>  | Aurelijus Stapulionis, poskyrio vedėjas laikinai vykdamasis skyriaus vedėjo pareigas, Vyriausiojo miesto architekto skyrius  |
| <b>Sertifikatas išduotas</b>  | AURELIJUS STAPULIONIS, Vilniaus miesto savivaldybės administracija LT  |
| <b>Parašo sukūrimo data ir laikas</b>   | 2020-12-29 08:02:17 (GMT+02:00)  |
| <b>Parašo formatas</b>  | XAdES-T  |
| <b>Laiko žymoje nurodytas laikas</b>  | 2020-12-29 08:02:34 (GMT+02:00)  |
| <b>Informacija apie sertifikavimo paslaugų teikėją</b>  | ADIC CA-B, Asmens dokumentu israsymo centras prie LR VRM LT  |
| <b>Sertifikato galiojimo laikas</b>   | 2018-11-26 15:56:17 – 2021-11-25 15:56:17  |
| <b>Informacija apie būdus, naudotus metaduomenų vientisumui užtikrinti</b>                                  | "Registravimas" paskirties metaduomenų vientisumas užtikrintas naudojant "RCSC IssuingCA, VI Registru centras - i.k. 124110246 LT" išduotą sertifikatą "Dokumentų valdymo sistema Avilys, Vilniaus miesto savivaldybės administracija, į.k.188710061 LT", sertifikatas galioja nuo 2018-12-27 14:17:37 iki 2021-12-26 14:17:37 |
| <b>Pagrindinio dokumento priedų skaičius</b>  | –  |
| <b>Pagrindinio dokumento pridedamų dokumentų skaičius</b>   | –  |
| <b>Priedamo dokumento sudarytojas (-ai)</b>   | –  |
| <b>Priedamo dokumento pavadinimas (antraštė)</b>  | –  |
| <b>Priedamo dokumento registracijos data ir numeris</b>   | –  |
| <b>Programinės įrangos, kuria naudojantis sudarytas elektroninis dokumentas, pavadinimas</b>                | Dokumentų valdymo sistema „Avilys“, versija 3.5.34   |
| <b>Informacija apie elektroninio dokumento ir elektroninio (-ių) parašo (-ų) tikrinimą (tikrinimo data)</b> | Atitinka specifikacijos keliamus reikalavimus.<br>Visi dokumente esantys elektroniniai parašai galioja (2020-12-29 16:59:30)   |
| <b>Paieškos nuoroda</b>   | –  |
| <b>Papildomi metaduomenys</b>   | Nuorašą suformavo 2020-12-29 16:59:30 Dokumentų valdymo sistema „Avilys“   |

Objektas:

Daugiabučio gyvenamojo namo Antakalnio g 76, Vilniuje paslaugų patalpų Nr. 21 paskirties keitimo į gydymo paprastojo remonto projektas. Paprastasis remontas. Ypatingas statinys.

**PROJEKTO DOKUMENTŲ SUDĖTIES ŽINIARAŠTIS**

| Eil Nr.               | Lapo pavadinimas                            | Žymuo                | Lapų sk. |
|-----------------------|---|----------------------|----------|
| <b>TEKSTINĖ DALIS</b> |   |                      |          |
| 1                     | Projekto dokumentų sudėties žiniaraštis     | PB/20-10-12-PP-DŽ    | 1        |
| 2                     | Aiškinamasis raštas                         | PB/20-10-12-PP-AR    | 5        |
| <b>GRAFINĖ DALIS</b>  |   |                      |          |
| 3                     | Skypo chema                                 | PB/20-10-12-PP-BR.01 | 1        |
| 4                     | Odontologinės klinikos patalpų planas M1:50 | PB/20-10-12-PP-BR.02 | 1        |
| 5                     | Vizualinė medžiaga                          | PB/20-10-12-PP-BR.03 | 1        |

|              |   |                  |   |          |
|--------------|---|------------------|---|----------|
| Atestato Nr. | Arch. AIDAS MATULAITIS (A1311)<br>Individualios veiklos vykdymo pažyma Nr. 038055, mob: 862070697 |                  | Statinio projekto pavadinimas:<br><b>Daugiabučio gyvenamojo namo Antakalnio g 76, Vilniuje paslaugų patalpų Nr. 21 paskirties keitimo į gydymo paprastojo remonto projektas</b> |          |
| A1311        | PV-ARCH   | Aidas Matulaitis | Dokumento pavadinimas:<br><b>PROJEKTO DOKUMENTŲ SUDĖTIES ŽINIARAŠTIS</b>  |          |
|              |   |                  | Laida:  | 0        |
| LT           | Statytojas:<br>P. B.  |                  | Dokumento žymuo:<br><b>PB/20-10-12-DŽ</b>   | Lapas: 1 |
|              |   |                  | Lapų:   | 1        |

*Objektas:*

Daugiabučio gyvenamojo namo Antakalnio g. 76, Vilniuje paslaugų patalpų Nr. 21 paskirties keitimo į gydymo paprastojo remonto projektas. Paprastasis remontas. Ypatingas statinys.

## 1. BENDRASIS AIŠKINAMASIS RAŠTAS

### 1.1. Pagrindiniai projekto tikslai:

- Įgyvendinti statytojo sumanymą – **įrengti odontologijos kliniką** esamose patalpose, pagal LR galiojančius įstatymus, teisės aktus ir normas,
- nepažeisti trečiųjų asmenų interesų,
- neįtakoti esamo pastato mechaninio atsparumo ir pastovumo gebos, bei kitų esminių statinio reikalavimų.

### 1.2. Projekto rengimo pagrindas: Projekto rengimo dokumentai pagrindiniai normatyviniai, kiti dokumentai ir duomenys, kuriais vadovaujantis parengtas Projektas:

- projektavimo užduotis patvirtinta statytojo,
- patalpų teisinės registracijos dokumentai,
- LR statybos įstatymas, galiojantys teisės aktai, statybos ir higienos normos.
- daugiabučio bendrasavininkų sutikimai ir balsavimo raštu balsų skaičiavimo komisijos protokolas
  
- GAISRINĖ SAUGA. PAGRINDINIAI REIKALAVIMAI;
  
- VISUOMENINIŲ STATINIŲ GAISRINĖS SAUGOS TAISYKLĖS;
  
- LIETUVOS HIGIENOS NORMA HN 47:2012 „SVEIKATOS PRIEŽIŪROS ĮSTAIGOS: BENDRIEJI SVEIKATOS SAUGOS REIKALAVIMAI“;
  
- LIETUVOS HIGIENOS NORMA HN 47-1:2012 „SVEIKATOS PRIEŽIŪROS ĮSTAIGOS. INFEKCIJŲ KONTROLĖS REIKALAVIMAI“;
  
- LIETUVOS HIGIENOS NORMA HN 74:2011 „ODONTOLOGINĖS PRIEŽIŪROS (PAGALBOS) ĮSTAIGOS: BENDRIEJI ĮRENGIMO REIKALAVIMAI“
  
- LIETUVOS HIGIENOS NORMA HN 33:2011 „TRIUKŠMO RIBINIAI DYDŽIAI GYVENAMUOSIUOSE IR VISUOMENINĖS PASKIRTIES PASTATUOSE BEI JŲ APLINKOJE“ ;
  
- LIETUVOS HIGIENOS NORMA HN 42:2009 „GYVENAMŲJŲ IR VIEŠO NAUDOJIMO PASTATŲ MIKROKLIMATAS”

|              |   |                  |  |   |                     |
|--------------|---|------------------|--|---|---------------------|
| Atestato Nr. | Arch. AIDAS MATULAITIS (A1311)<br>Individualios veiklos vykdymo pažyma Nr. 038055, mob: 862070697 |                  |  | Statinio projekto pavadinimas:<br><b>Daugiabučio gyvenamojo namo L Antakalnio g 76, Vilniuje paslaugų patalpų Nr. 21 paskirties keitimo į gydymo paprastojo remonto projektas</b> |                     |
| A1311        | PV-ARCH   | Aidas Matulaitis |  | Dokumento pavadinimas:<br><b>AIŠKINAMASIS RAŠTAS</b>  | Laida:<br>0         |
| LT           | Statytojas:<br><b>P. B.</b>   |                  |  | Dokumento žymuo:<br><b>PB/20-10-12-AR</b>   | Lapas: Lapų:<br>1 4 |

- LIETUVOS HIGIENOS NORMA HN 24:2017 „GERIAMOJO VANDENS SAUGOS IR KOKYBĖS REIKALAVIMAI“
- LIETUVOS HIGIENOS NORMA HN 69:2003 „ŠILUMINIS KOMFORTAS IR PAKANKAMA ŠILUMINĖ APLINKA DARBO PATALPOSE. PARAMETRŲ NORMINĖS VERTĖS IR MATAVIMO REIKALAVIMAI“
- LIETUVOS HIGIENOS NORMA HN 66:2013 „MEDICININIŲ ATLIEKŲ TVARKYMO SAUGOS REIKALAVIMAI“;
- LIETUVOS MEDICINOS NORMA MN 4:2009 „MEDICINOS PRIETAISŲ SAUGOS TECHNINIS REGLAMENTAS“ .
- LIETUVOS RESPUBLIKOS APLINKOS MINISTRO ĮSAKYMAS DĖL BUTŲ IR KITŲ PATALPŲ SAVININKŲ BALSAVIMO RAŠTU, PRIIMANT SPRENDIMUS, TVARKOS APRAŠAS (nuo 2013 m. sausio 1d.);
- STATYBOS TECHNINIS REGLAMENTAS STR 1.05.01:2017 STATYBĄ LEIDŽIANTYS DOKUMENTAI. STATYBOS UŽBAIGIMAS. STATYBOS SUSTABDYMAS. SAVAVALIŠKOS STATYBOS PADARINIŲ ŠALINIMAS. STATYBOS PAGAL NETEISĖTAI IŠDUOTĄ STATYBĄ LEIDŽIANTĮ DOKUMENTĄ PADARINIŲ ŠALINIMAS;
- STATYBOS TECHNINIS REGLAMENTAS STR 2.02.02:2004 VISUOMENINĖS PASKIRTIES STATINIAI;
- STATYBOS TECHNINIS REGLAMENTAS STR 2.09.2:2005 ŠILDYMAS, VĖDINIMAS IR ORO KONDICIONAVIMAS;
- STATYBOS TECHNINIS REGLAMENTAS STR 1.04.04:2017 STATINIO PROJEKTAVIMAS, PROJEKTO EKSPERTIZĖ;
- STATYBOS TECHNINIS REGLAMENTAS STR 2.01.02:2016 PASTATŲ ENERGINIO NAUDINGUMO PROJEKTAVIMAS IRSERTIFIKAVIMAS;
- STATYBOS TECHNINIS REGLAMENTAS STR 1.03.07:2017 STATINIŲ TECHNINĖS IR NAUDOJIMO PRIEŽIŪROS TVARKA. NAUJŲ NEKILNOJAMOJO TURTO KADASTRO OBJEKTŲ FORMAVIMO TVARKA;

1.3. **Statybos rūšis:** paprastasis remontas

1.4. **Projekto rūšis:** patalpų paskirties keitimo projektas

1.5. **Patalpų savininkas:** P. B. ir O. B.

1.6. **Statytojas:** P. B.

1.7. **Pastatas:** Ypatingas

1.8. **Pastato paskirtis:** Gyvenamoji (3 ir daugiau butų)

1.9. **Esama padėtis:**

*Pastatas:*

Daugiabutis gyvenamasis namas yra Vilniuje, Antakalnio g. 76. Pastatas, kuriame keičiama patalpų paskirtis yra 1963 metų statybos. Remonto darbai fasado išorėje neatliekami.

|  |        |       |        |
|--|--------|-------|--------|
| Dokumento žymuo:<br><b>PB/20-10-12-PP-AR</b> | Lapas: | Lapų: | Laida: |
|  | 2      | 4     | 0      |

### *Patalpos:*

Negyvenamosios paskirties patalpos yra Vilniuje, Antakalnio g. 76-21, daugiabučio gyvenamo namo pirmame aukšte. Patalpų plotas pagal inventorinę bylą **50,06 m<sup>2</sup>**, unikalus numeris **1096-3001-0014:0020**. Pagrindinė esamų patalpų tikslinė naudojimo paskirtis – **Paslaugų**. Projekto tikslas - pakeisti esamą patalpų naudojimo paskirtį į **gydymo** (įrengti odontologijos kliniką).

### *Įėjimas:*

Pagrindinis atskiras patekimas į patalpas tiesiai iš lauko nuo šaligatvio. Aukštis nuo Antakalnio g. 76-21 patalpų grindų iki šaligatvio yra 120 cm. Prieigos grįstos šaligatvio plytelėmis ir asfalto danga. Yra medžių ir krūmų.

### *Inžineriniai tinklai ir komunikacijos:*

Vandens tiekimas, kanalizacija, elektra ir šildymas - esami pastato vidaus tinklai.

### *Konstrukcijos:*

Išorės sienos – tipinės, surenkamos G/B panelės, vidaus pertvaros ir sienos – plytų mūras, perdenginys – gelžbetoninės tuštuminės perdengimo plokštės, langai – plastiko rėmai su stiklo paketu, durys – plastiko rėmai su stiklo paketu.

### *Gretimybės:*

Pirmame aukšte ribojasi su greta esančiomis negyvenamosiomis patalpomis ir pastato laiptine. Virš Antakalnio g. 76-21 patalpų yra gyvenami butai.

## 1.10. **Architektūriniai – Technologiniai sprendiniai:**

### ***Projektinių sprendinių programa:***

Projektuojamoje klinikoje numatoma teikti ambulatorines odontologijos paslaugas.

Patalpos tenkintina reikalavimus žmonėms su negalia.

Kinikoje numatytos tokios patalpos:

Bendra erdvė apimanti pacientų laukiamąjį, recepciją ir koridorių, pacientų priėmimo kabinetas, san. mazgas skirtas klinikos personalui ir pacientams, procedūrų kabinetas, Mokymų ir konsultavimo kabinetas.

### Klinikos patalpų eksplikacija:

Pirmas aukštas:

|   |                         |                      |
|---|-------------------------|----------------------|
| 1 | Laukiamasis – recepcija | 19.88 m <sup>2</sup> |
| 2 | WC pritaikytas ŽN       | 5.88 m <sup>2</sup>  |
| 3 | Paciento priimamasis    | 12.85 m <sup>2</sup> |
| 4 | Personalo patalpa       | 11.75 m <sup>2</sup> |

**Patalpų bendras plotas 50.36 m<sup>2</sup>**

### ***Parkavimas:***

Pagal STR 2.06.04:2014 „Gatvės ir vietinės reikšmės keliai. Bendrieji reikalavimai“ 30 lentelę, minimalus parkavimo vietų skaičius gydymo paskirties pastatams (10.1 klinikoms) - 1 vieta 30 m<sup>2</sup> **pagrindinio ploto**. Projekuojamų patalpų **bendras plotas** yra **50,36 m<sup>2</sup>**, o **pagrindinis plotas** yra **32,73 m<sup>2</sup>**, todėl reikalingos **2 parkavimo vietos**.

Pagal Vilniaus miesto savivaldybės tarybos 2017-12-20 sprendimo Nr. 1-1312 „Dėl Vilniaus miesto savivaldybės teritorijos suskirstymo į zonas pagal nustatytus automobilių stovėjimo vietų skaičiaus koeficientus schemas, kompensavimo už papildomai įrengtas

|  |        |       |        |
|--|--------|-------|--------|
| Dokumento žymuo:<br><b>PB/20-10-12-PP-AR</b> | Lapas: | Lapų: | Laida: |
|  | 3      | 4     | 0      |

automobilių stovėjimo vietas tvarkos aprašo ir sutarties formos tvirtinimo“ nuostatus, projektuojamos patalpos patenka į 4-ąją automobilių stovėjimo vietų zoną, kurioje yra nustatytas stovėjimo vietų skaičiaus koeficientai **k<sub>min</sub> = 1,0**. Taigi pritaikius mažinimo koeficientą, šioms patalpoms reikalingos **2 parkavimo vietos**.


Tačiau šio projekto atveju prie pastato Antakalnio g. 76 įrengta daug parkavimo vietų atvirose automobilių saugyklose prieš pastatą ir kitose vietose. Visose parkavimo aikštelėse numatytos parkavimo vietos žmonėms su negalia. **Privalomos automobilių stovėjimo vietos (išskyrus vietas specialiajam transportui ir žmonėms su negalia) gali būti įrengiamos už statinio ar statinių grupės žemės sklypo ribų kitame žemės sklype, kai yra išduotas statybą leidžiantis dokumentas projektui, kuriame suprojektuotos šioms pastatams privalomos automobilių stovėjimo vietos arba šios vietos suprojektuotos tuo pačiu projektu kaip šie pastatai.**

Būsimoms gydymo paskirties patalpoms pritaikomi pastato esami parkavimo sprendiniai. Papildomų parkavimo vietų įrengti nereikia.

Projekto vadovas: A. Matulaitis

Atestato Nr. A 1311

|   |               |              |               |
|---|---------------|--------------|---------------|
| <i>Dokumento žymuo:</i><br><b>PB/20-10-12-PP-AR</b> | <i>Lapas:</i> | <i>Lapų:</i> | <i>Laida:</i> |
|   | 4             | 4            | 0             |

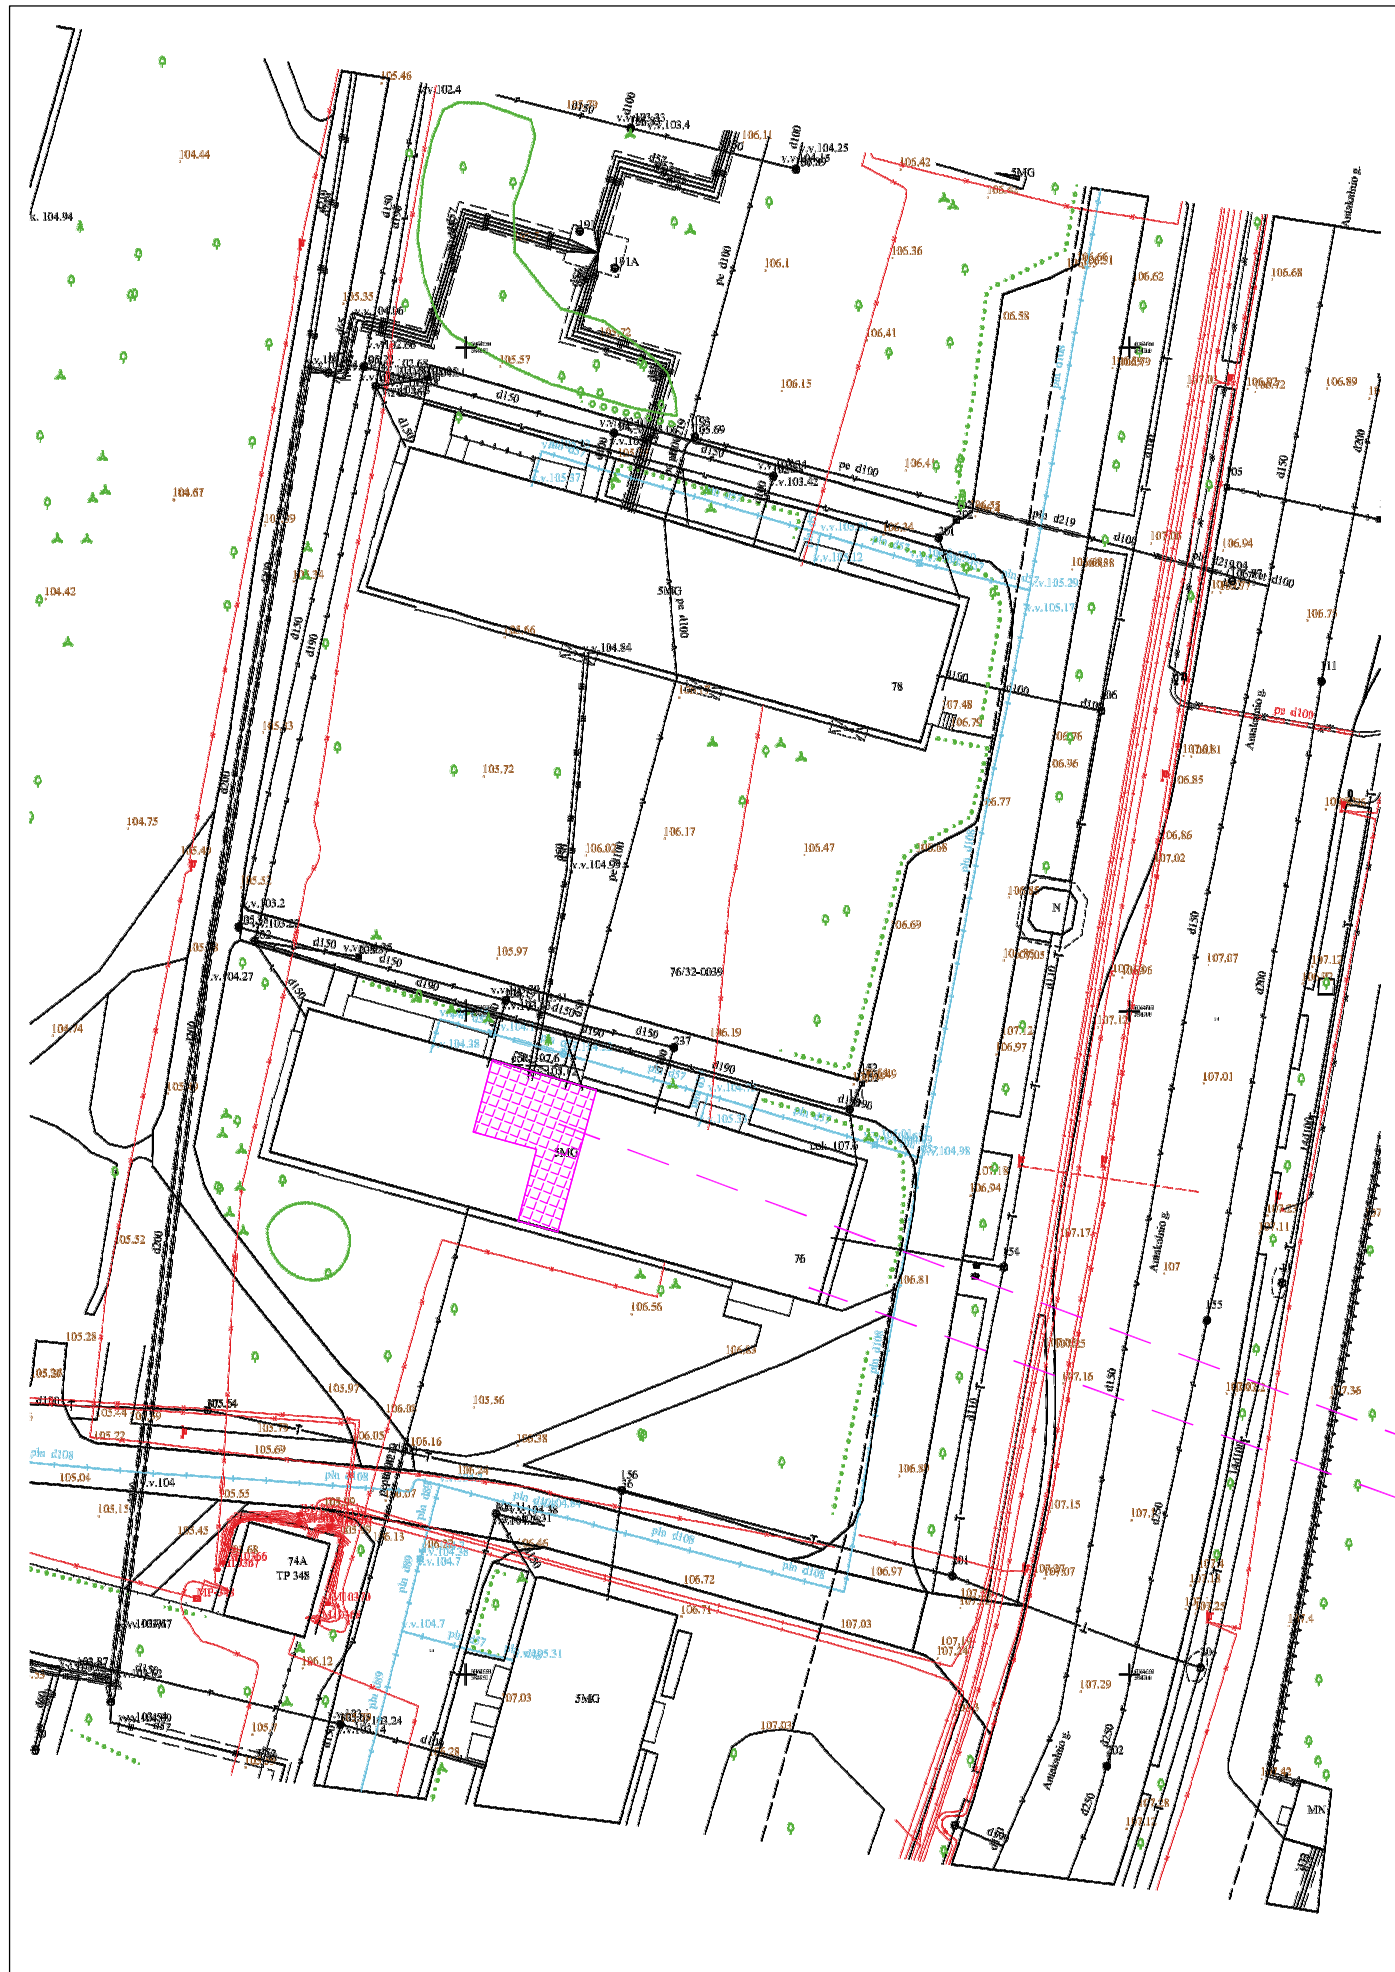

2021/3/5 09:45



2021/3/5 09:52



2021/3/5 09:50



2021/3/5 09:53

Patalpų Antakalnio g. 76-21, Vilniuje  
vieta pastate


Daugiabutis gyvenamasis pastatas  
Antakalnio g. 76

NUOLATINIO LIETUVOS GYVENTOJO INDIVIDUALIOS VEIKLOS  
VYKDYMO PAŽYMA NR. 038055

Daugiabučio gyvenamo namojo Antakalnio g. 76,  
Vilniuje, paslaugų patalpų Nr. 21 paskirties  
keitimo į gydymo paprastojo remonto projektas




| PAREIGOS | ATEST. NR.  | PAVARDĖ       | PARAŠAS | DATA     | Sklypo schema M 1 : 50             |       |      |
|----------|-------------|---------------|---------|----------|------------------------------------|-------|------|
| P.V.     | A 1311      | A. MATULAITIS |         | 2020 -09 | LAIDA                              | LAPAS | LAPŲ |
| ARCH.    | A 1311      | A. MATULAITIS |         | 2020 -09 | 0                                  | 1     | 1    |
| LT       | Statytojas: |               | P. B.   |          | PROJEKTO NR. PB/20-10-12 -PP-BR.01 |       |      |

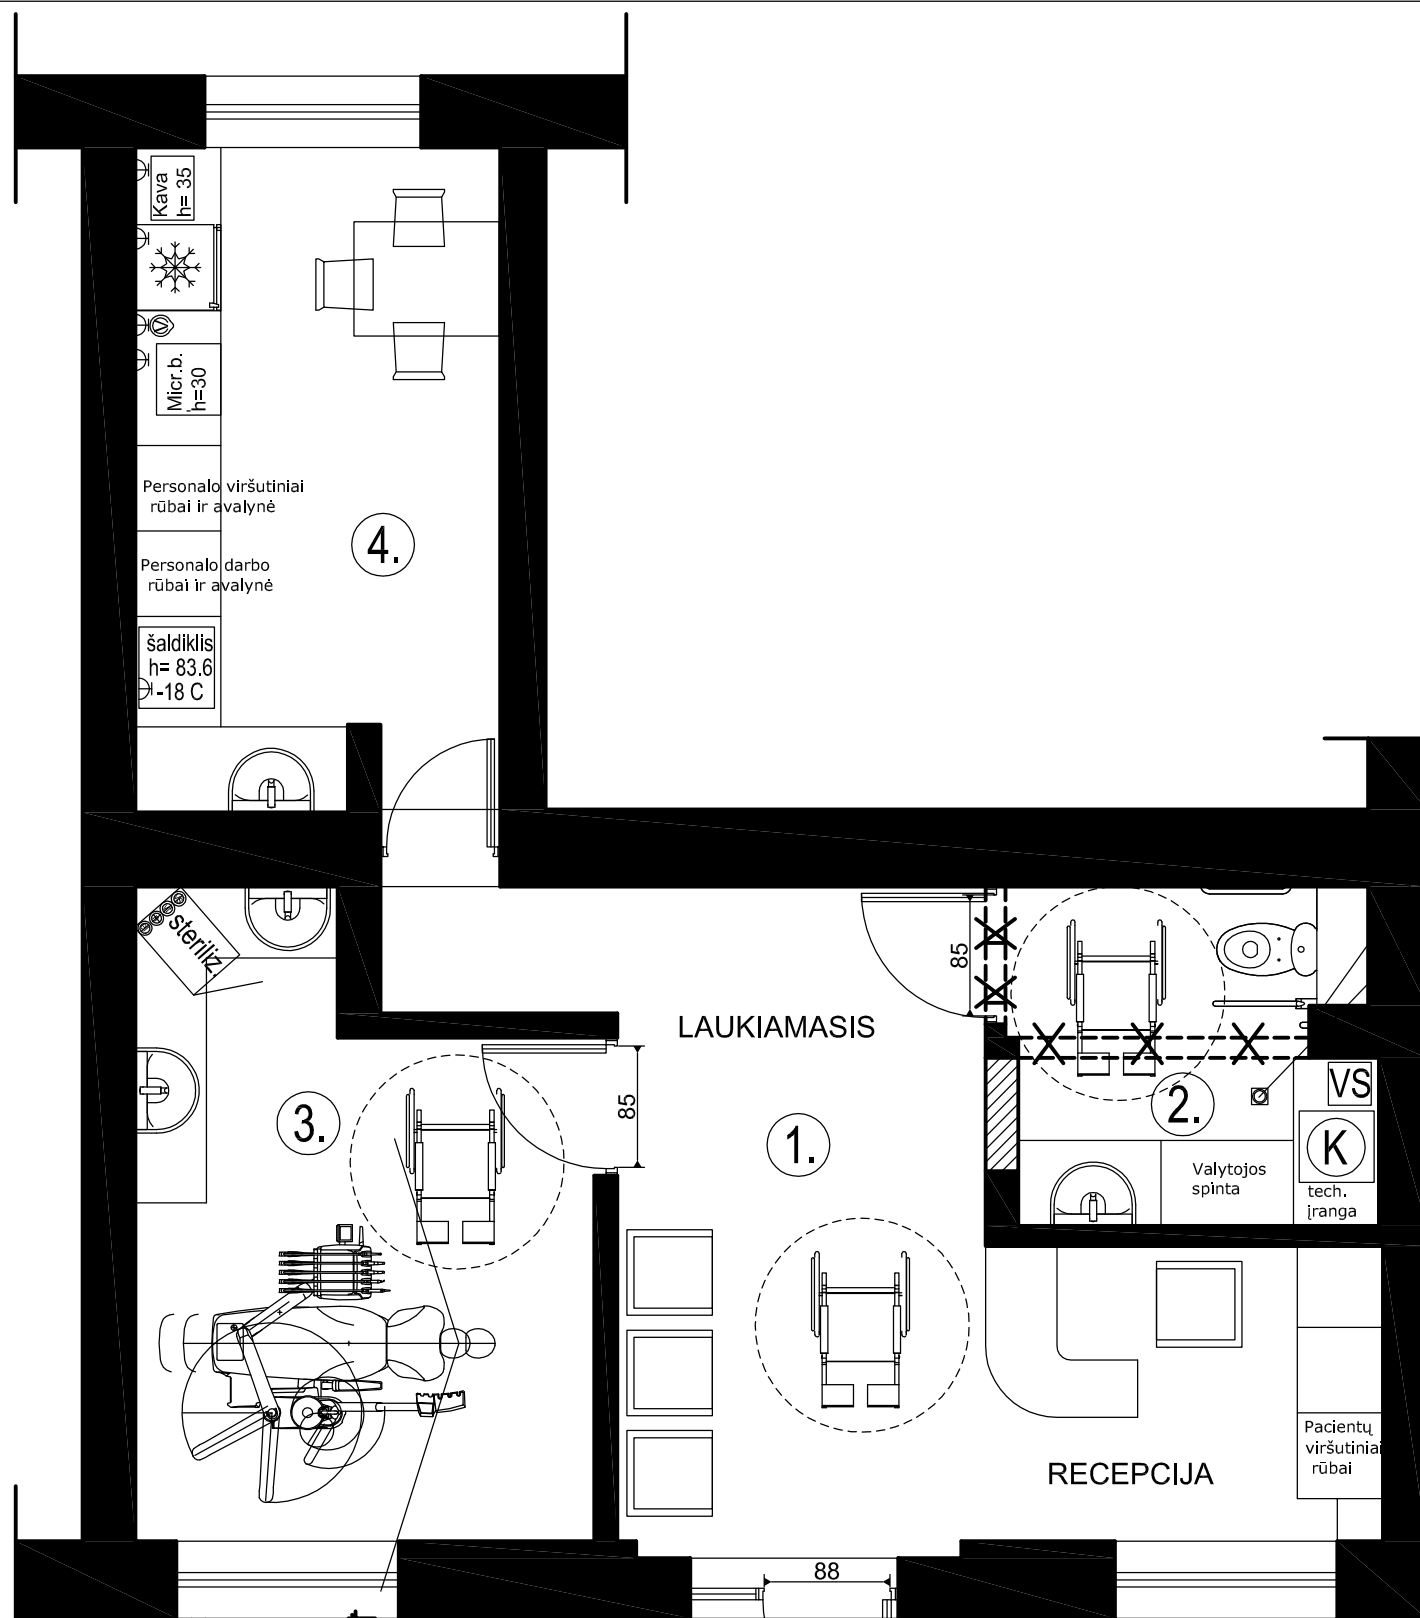
| GYDYMO PASKIRTIES PATALPŲ UNIKALUS<br>NR. 1096-3001-0014:0020 EKSPLIKACIJA: |                       |                      |
|---|-----------------------|----------------------|
| Nr.   | Pavadinimas           | Plotas               |
| 1   | Laukiamasis-Recepcija | 19.88 m <sup>2</sup> |
| 2   | WC pritaikytas ŽN     | 5.88 m <sup>2</sup>  |
| 3   | Pacientų primamasis   | 12.85 m <sup>2</sup> |
| 4   | Personalo patalpa     | 11.75 m <sup>2</sup> |
| BENDRAS PLOTAS  |                       | 50.36 m <sup>2</sup> |



vandens dušelis (bidetė)  
prijungimas prie plautuvės  
spec. trapas  
leidžiamas į grindis

SUTARTINIAI ŽYMĖJIMAI:


-  NAUJAI MONTUOJAMOS PERTVAROS IR UŽPILDOMOS ANGOS
-  ESAMOS SIENOS PAGAL PATVIRTINTUS KADASTRINIUS MATAVIMUS
-  ARDOMOS PERTVARŲ DALYS

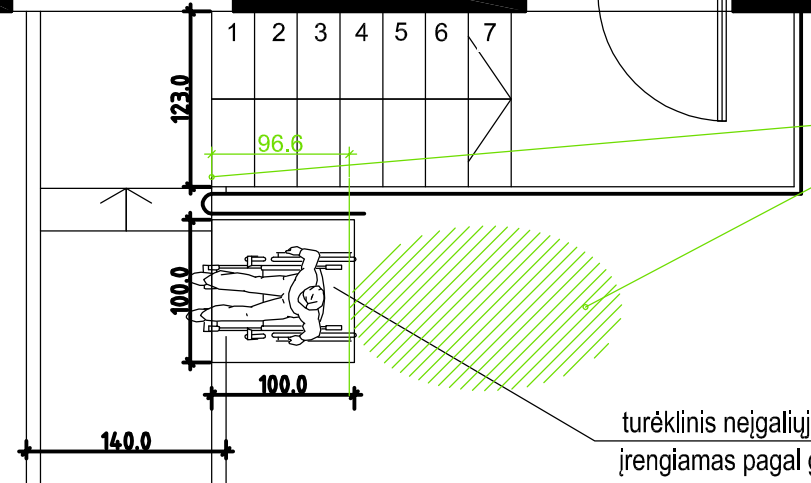

Esama tuja. Tujos laja prasideda 90-100 cm  
nuo pirmo laipto pradžios

turėklinis neįgaliųjų keltuvas tipo "Stratos"  
įrengiamas pagal gamintojo technologiją

| NUOLATINIO LIETUVOS GYVENTOJO INDIVIDUALIOS VEIKLOS<br>VYKDYMO PAŽYMA NR. 038055 |                      |               |         |          | Daugiabučio gyvenamo namo Antakalnio g. 76 ,<br>Vilniuje, paslaugų patalpų Nr. 21 paskirties<br>keitimo į gydymo paprastojo remonto projektas |       |      |
|--|----------------------|---------------|---------|----------|---|-------|------|
| PARĖIGOS   | ATEST. NR.           | PAVARDĖ       | PARAŠAS | DATA     | Odontologinės klinikos patalpų planas M 1 : 50  |       |      |
| P.V.   | A 1311               | A. MATULAITIS |         | 2020 -09 | LAIDA   | LAPAS | LAPŲ |
| ARCH.  | A 1311               | A. MATULAITIS |         | 2020 -09 |   |       |      |
|  |                      |               |         |          | 0   | 1     | 1    |
| LT   | Statytojas:<br>P. B. |               |         |          | PROJEKTO NR. PB/20-10-12 -PP-BR.02  |       |      |

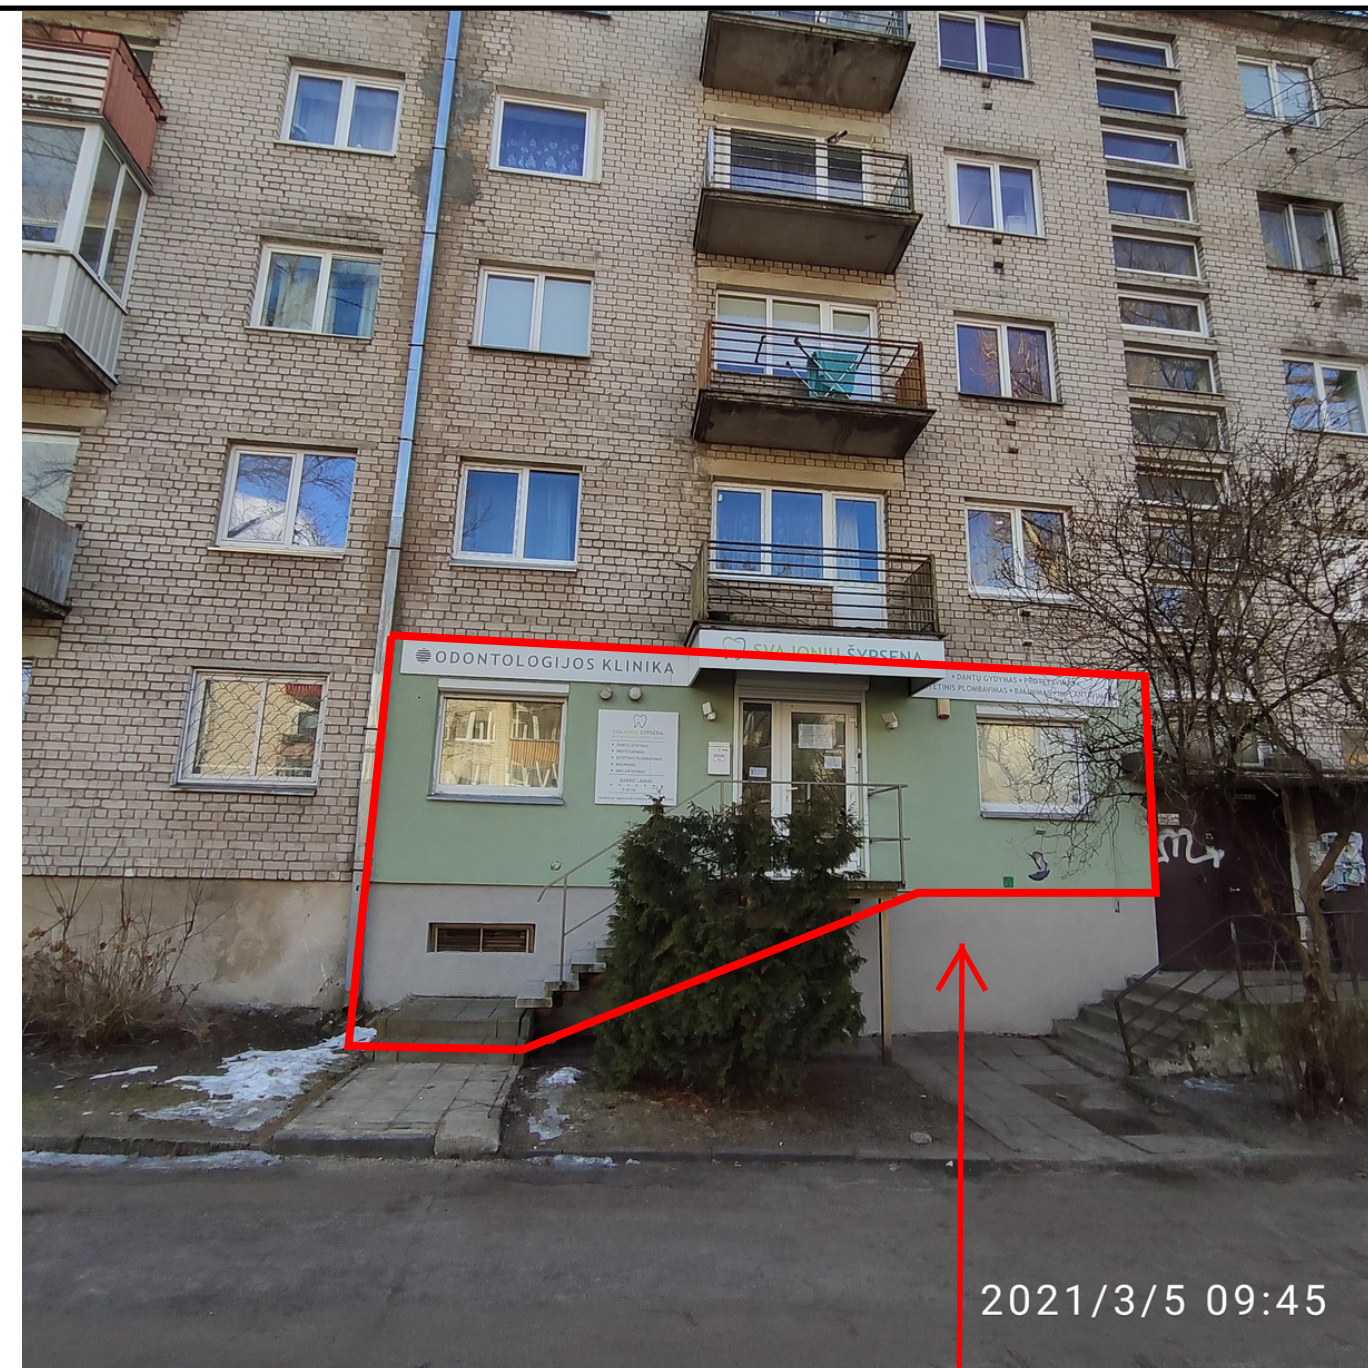

Patalpų vieta Antakalnio g. 76-21, Vilniuje.  
Pirmas aukštas, atskiras įėjimas tiesiai iš lauko.

|  |                      |               |         |                                    |   |   |          |
|--|----------------------|---------------|---------|------------------------------------|---|---|----------|
| NUOLATINIO LIETUVOS GYVENTOJO INDIVIDUALIOS VEIKLOS<br>VYKDYMO PAŽYMA NR. 038055 |                      |               |         |                                    | Daugiabučio gyvenamo namojo Antakalnio g. 76 ,<br>Vilniuje, paslaugų patalpų Nr. 21 paskirties<br>keitimo į gydymo paprastojo remonto projektas |   |          |
| PAREIGOS   | ATEST. NR.           | PAVARDĖ       | PARAŠAS | DATA                               | Objekto vizualinė medžiaga  |   | M 1 : 50 |
| P.V.   | A 1311               | A. MATULAITIS |         | 2020 -09                           | LAIDA   |   | LAPAS    |
| ARCH.  | A 1311               | A. MATULAITIS |         | 2020 -09                           | 0   | 1 | LAPŲ     |
|  |                      |               |         |                                    |   |   | 1        |
| LT   | Statytojas:<br>P. B. |               |         | PROJEKTO NR. PB/20-10-12 -PP-BR.03 |   |   |          |

**DETALŪS METADUOMENYS**

|   |  |
|---|--|
| <b>Dokumento sudarytojas (-ai)</b>  | Vilniaus miesto savivaldybė 188710061, Konstitucijos pr. 3, LT-09601, Vilnius  |
| <b>Dokumento pavadinimas (antraštė)</b>   | DĖL PRITARIMO PROJEKTINIAMS PASIŪLYMAMS<br>ANTAKALNIO G. 76-21   |
| <b>Dokumento registracijos data ir numeris</b>  | 2021-03-18 Nr. A51-24115/21(3.3.2.26E-VMA)   |
| <b>Dokumento gavimo data ir dokumento gavimo registracijos numeris</b>                                      | –  |
| <b>Dokumento specifikacijos identifikavimo žymuo</b>  | ADOC-V1.0  |
| <b>Parašo paskirtis</b>   | Pasirašymas  |
| <b>Parašą sukūrusio asmens vardas, pavardė ir pareigos</b>  | Mindaugas Pakalnis, Vyriausiojo miesto architekto skyriaus vedėjas, Vyriausiojo miesto architekto skyrius  |
| <b>Sertifikatas išduotas</b>  | MINDAUGAS,PAKALNIS LT  |
| <b>Parašo sukūrimo data ir laikas</b>   | 2021-03-18 00:22:28 (GMT+02:00)  |
| <b>Parašo formatas</b>  | XAdES-EPES   |
| <b>Laiko žymoje nurodytas laikas</b>  | –  |
| <b>Informacija apie sertifikavimo paslaugų teikėją</b>  | EID-SK 2016, AS Sertifitseerimiskeskus EE  |
| <b>Sertifikato galiojimo laikas</b>   | 2020-11-03 20:19:13 – 2025-11-02 23:59:59  |
| <b>Informacija apie būdus, naudotus metaduomenų vientisumui užtikrinti</b>                                  | "Registravimas" paskirties metaduomenų vientisumas užtikrintas naudojant "RCSC IssuingCA, VI Registru centras - i.k. 124110246 LT" išduotą sertifikatą "Dokumentų valdymo sistema Avilys, Vilniaus miesto savivaldybės administracija, i.k.188710061 LT", sertifikatas galioja nuo 2018-12-27 14:17:37 iki 2021-12-26 14:17:37 |
| <b>Pagrindinio dokumento priedų skaičius</b>  | –  |
| <b>Pagrindinio dokumento priedamų dokumentų skaičius</b>  | –  |
| <b>Priedamo dokumento sudarytojas (-ai)</b>   | –  |
| <b>Priedamo dokumento pavadinimas (antraštė)</b>  | –  |
| <b>Priedamo dokumento registracijos data ir numeris</b>   | –  |
| <b>Programinės įrangos, kuria naudojantis sudarytas elektroninis dokumentas, pavadinimas</b>                | Dokumentų valdymo sistema „Avilys“, versija 3.5.34   |
| <b>Informacija apie elektroninio dokumento ir elektroninio (-ių) parašo (-ų) tikrinimą (tikrinimo data)</b> | Atitinka specifikacijos keliamus reikalavimus.<br>Visi dokumente esantys elektroniniai parašai galioja (2021-03-18 10:08:46)   |
| <b>Paieškos nuoroda</b>   | –  |
| <b>Papildomi metaduomenys</b>   | Nuorašą suformavo 2021-03-18 10:08:46 Dokumentų valdymo sistema „Avilys“   |