

Planuojama teritorija

*TVIRTINU.  
Sandra Egnimienė  
2020 10 28*


**SUTARTINIAI ŽYMĖJIMAI**

- Esamo sklypo riba
- Gretimų sklypų ribos
- Statinių statybos zona, pagal galiojančią detalų planą
- Naikinama anksčiau suplanuota statybos zonos riba
- Koreguojama statybos zonos riba
- Koreguojama statinių statybos zona

BENDRI TECHNINIAI - EKONOMINIAI RODIKLIAI							
Sklypo plotas	667 m <sup>2</sup>						
Užstatymo tankis:	22.55 %						
Užstatymo intensyvumas:	29.91 %						
GYVENAMOJO PASTATO Nr.1 TECHNINIAI - EKONOMINIAI RODIKLIAI							
Užstatymo plotas	150,46 m <sup>2</sup>						
Bendrasis plotas	199,52 m <sup>2</sup>						
Naudingas plotas	199,52 m <sup>2</sup>						
Gyvenamasis plotas	142,28 m <sup>2</sup>						
Statybos tūris	1011 m <sup>3</sup>						
Aukštų skaičius	2						
Pastato aukštis:	8,27m						
Konstruktiniai sprendimai:	<table border="1"> <tr> <td>Pamatai</td> <td>Gelžbetoniniai</td> </tr> <tr> <td>Sienos</td> <td>Mūras</td> </tr> <tr> <td>Stogas</td> <td>Medžio konstrukcijos</td> </tr> </table>	Pamatai	Gelžbetoniniai	Sienos	Mūras	Stogas	Medžio konstrukcijos
Pamatai	Gelžbetoniniai						
Sienos	Mūras						
Stogas	Medžio konstrukcijos						
DANGŲ PLOTAI							
Betoninės trinkelės							
Veja							
Skalda							
Terasa							

174-A-8

77/31-0095

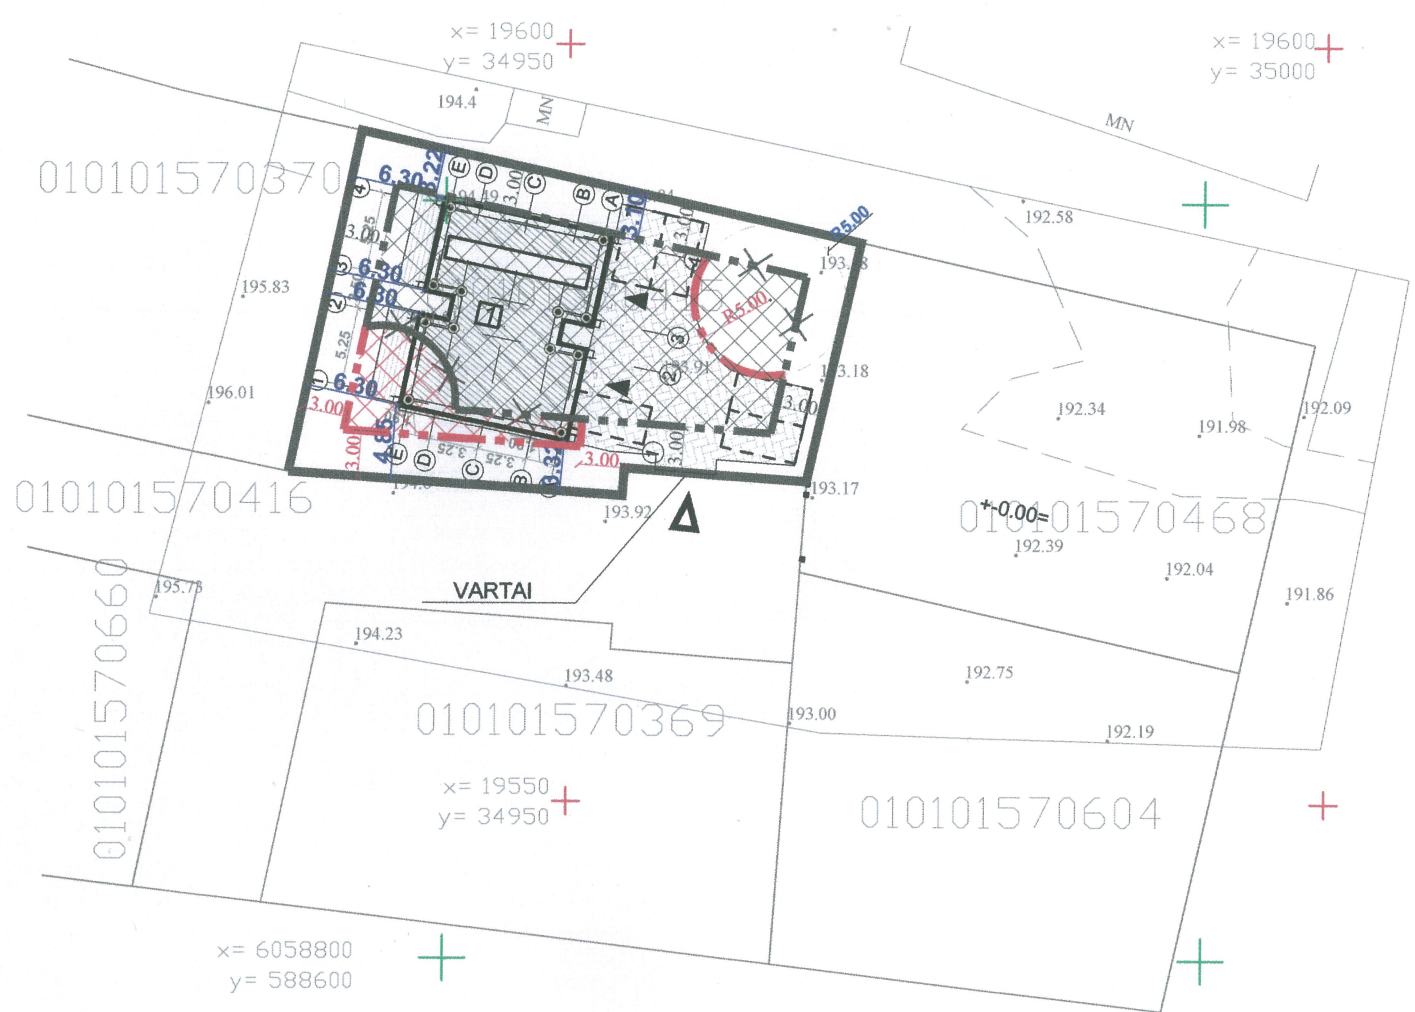

Vilniaus miesto savivaldybės administracijos  
TERITORIJŲ PLANAVIMO KOMISIJA  
SUDERINTA 2020-10-14  
D. NR. A51-130337/20(2.15.2.1-XNA)  
GIS NR. 8476  
PROT. NR. 1-028/20-IVTPK

SĮ „Vilniaus planas“  
Geografinių informacinių  
sistemų poskyris  
Asta Maželė  
8476  
2020.08.03

- SKLYPO RIBA
- PROJEKTUOJAMAS DVIBUTIS GYVENAMASIS NAMAS
- NUŽYMIMŲ AŠIŲ SUSIKIRTIMO TAŠKAS
- ĮVAŽIAVIMO | SKLYPĄ VIETA
- ĮĖJIMAS | PROJEKTUOJAMĄ PASTATĄ
- TRIKELIŲ DANGA
- PASTATO NUOGRINDA (SKALDA)
- VEJA
- TERASA (iškilusi virš žemės ne daugiau 5 cm)
- AUTOMOBILIO PARKAVIMO VIETA

*Nikolajus Porodnietko*

PASTABOS:  
1. Sklypas suformuotas 2015-08-31 d. Vilniaus miesto savivaldybės administracijos direktoriaus įsakymu "Dėl sklypo Juodajame kel. 108 detaliojo plano tvirtinimo" Nr. 30-2910.  
2. Sklypo privalomieji teritorijos naudojimo reglamentai - nekeičiami.

Atest. Nr.	<b>UAB "MEIRISTA"</b> Panerių g. 64, Vilnius, tel. 869947231, el. p. meiristaub@gmail.com				SKLYPO JUODAJAME KEL. 108 DETALIOJO PLANO, SKLYPE NR. I (KAD. NR. 0101/0157:415), UŽSTATYMO ZONOS IR STATYBOS RIBŲ KOREGAVIMAS TECHNINIO PROJEKTO METU	
	Pareigos	V. Pavardė	Parašas	Data	SKLYPŲ SUTVARKYMO PLANAS SU KOREGUOJAMOMIS STATINIŲ STATYBOS ZONOMIS IR RIBOMIS M 1:500	Laida
TPV0047	PV	G. Meidutė		2020-07		Lapas
19253	PDV	G. Meidutė		2020-07		
Etapas	Statytojai: N.P.				369-DPK-2020	Lapas
DPK						