


VILNIAUS MIESTO GATVIŲ, SKVERŲ IR AIKŠČIŲ IŠDĖSTYMO PLANAS M 1 : 7000

Naujininkų seniūnija

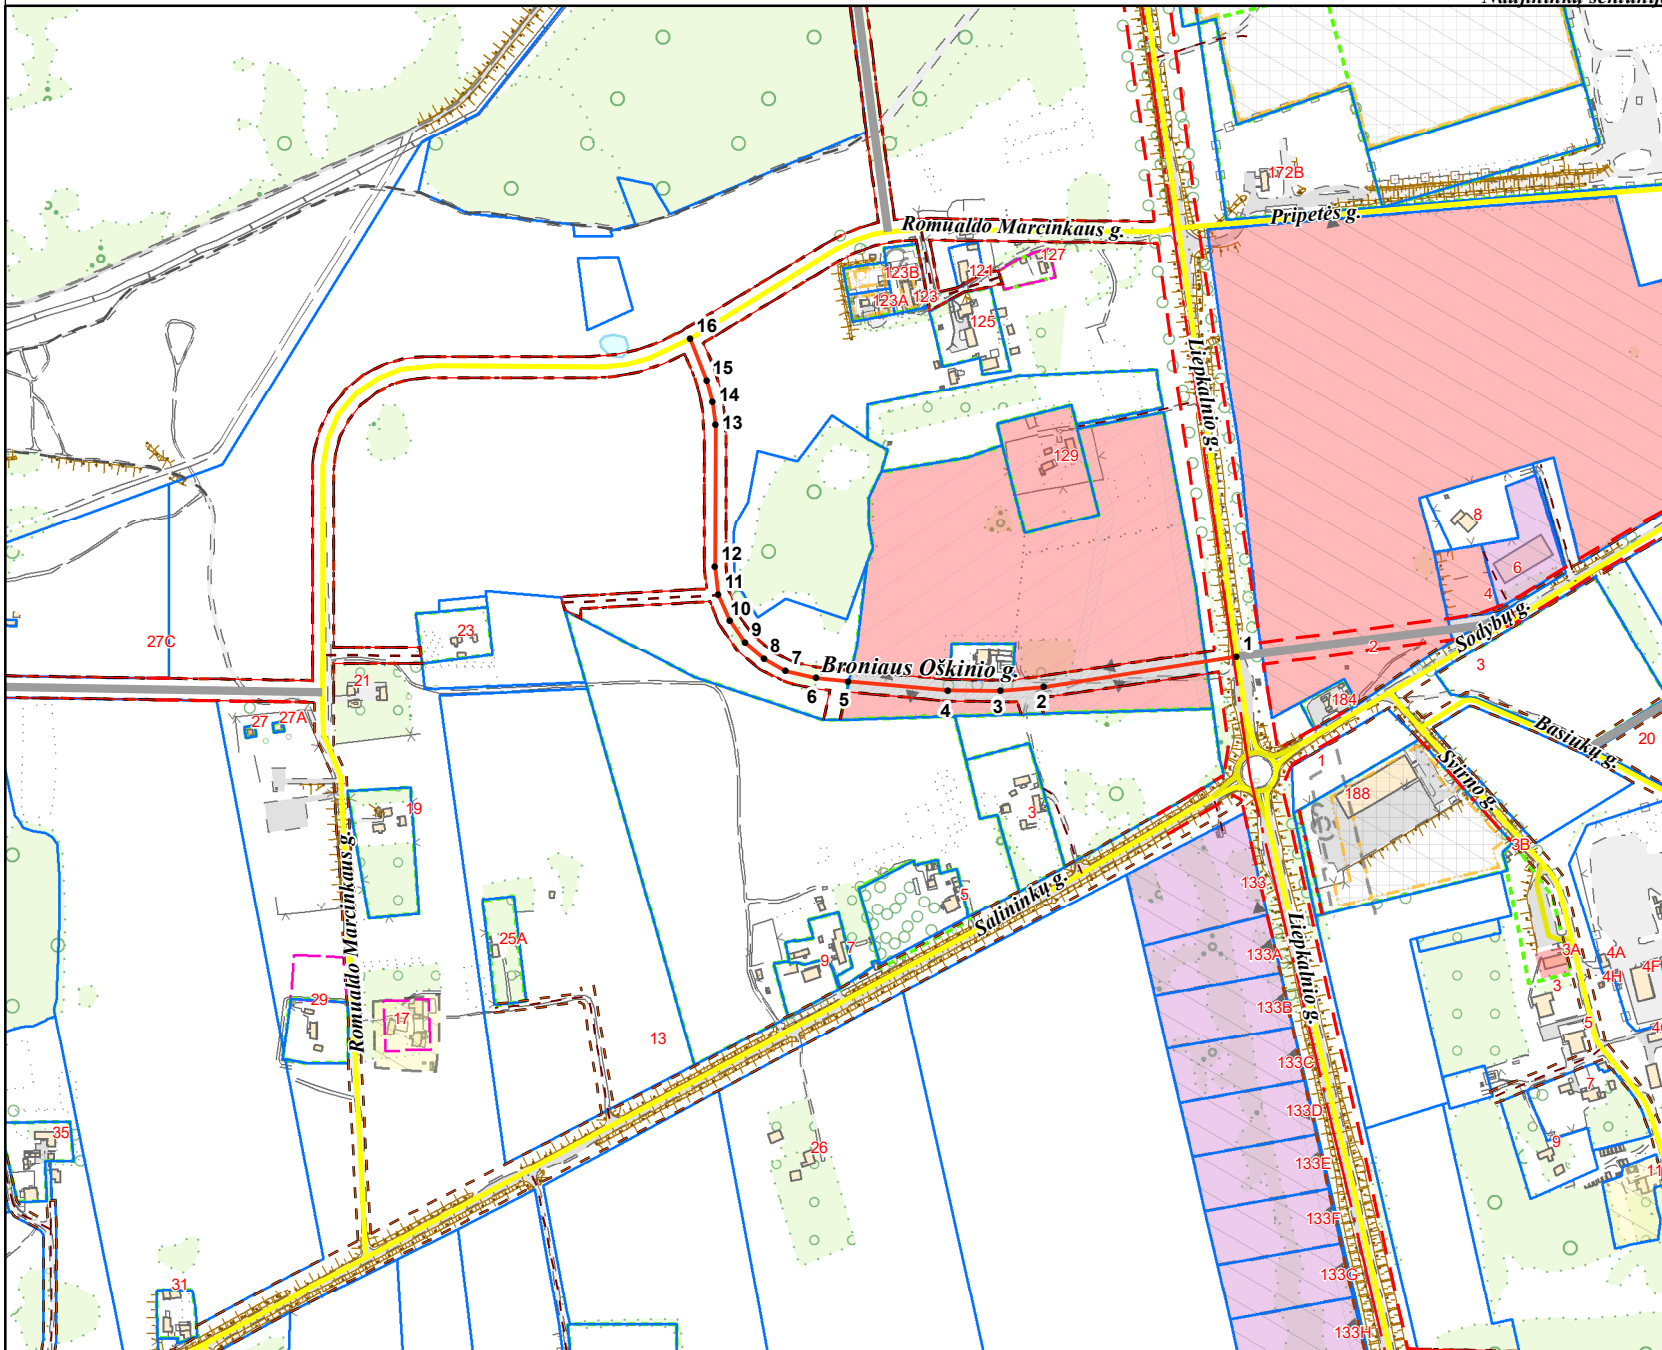

PAVADINIMŲ GATVĖMS, PASTATAMS, STATINIAMS IR KITIEMS OBJEKTAMS SUTEIKIMO, KEITIMO IR ĮTRAUKIMO Į APSKAITĄ TVARKOS APRAŠO I PIRIAS

Vilniaus miesto savivaldybės tarybos
2020 m. _____ d. sprendimo Nr. _____
priedas

Kartografinis pagrindas	KDB 500V
Gatvės taškų koordinacių nustatymo būdas	Grafinis

GATVIŲ TAŠKŲ KOORDINACIŲ ŽINIARAŠTIS

Broniaus Oškinio g. - taškų Nr. plane 1 - 16

Nr. Plane	X	Y
1	6055121.51	584299.01
2	6055093.47	584120.47
3	6055089.5	584080.12
4	6055090.57	584031.49
5	6055098.58	583939.23
6	6055101.73	583909.34
7	6055108.3	583880.96
8	6055119.71	583861.29
9	6055134.52	583843.57
10	6055155.16	583829.24
11	6055178.47	583819.04
12	6055204.93	583815.89
13	6055336.04	583816.37
14	6055357.4	583813.55
15	6055376.59	583807.87
16	6055415.78	583792.87

PATEIKIA:
Vilniaus miesto savivaldybės administracijos
Žemės tvarkymo ir administravimo skyriaus vedėja