



**VILNIAUS MIESTO SAVIVALDYBĖS  
ADMINISTRACIJOS DIREKTORIAUS PAVADUOTOJAS**

**ĮSAKYMAS  
DĖL LEIDIMO KOREGUOTI APIE 15 HA TERITORIJOS TARP JUSTINIŠKIŲ  
GYVENAMOJO RAJONO IR BUIVYDIŠKIŲ TVENKINIŲ DETALIOJO PLANO  
SKLYPO NR. 13 SPRENDINIUS INICIJAVIMO PAGRINDU**

2021 m. lapkričio d. Nr.  
Vilnius

Vadovaudamasi Lietuvos Respublikos teritorijų planavimo įstatymu, Lietuvos Respublikos aplinkos ministro 2014 m. sausio 2 d. įsakymu Nr. D1-8 „Dėl Kompleksinio teritorijų planavimo dokumentų rengimo taisyklių patvirtinimo“ patvirtintomis Kompleksinio teritorijų planavimo dokumentų rengimo taisyklėmis ir Vilniaus miesto savivaldybės administracijos direktoriaus 2021 m. kovo 19 d. įsakymo Nr. 40-144/21 „Dėl Vilniaus miesto savivaldybės administracijos direktoriaus pavaduotojos Danutos Narbut įgaliojimų“ 1.1.3 papunkčiu:

1. L e i d ž i u vadovaujantis Vilniaus miesto savivaldybės teritorijos bendruoju planu koreguoti Vilniaus miesto savivaldybės administracijos direktoriaus 2020 m. balandžio 9 d. įsakymu Nr. A30-788/20 „Dėl apie 15 ha teritorijos tarp Justiniškių gyvenamojo rajono ir Buivydiškių tvenkinių detaliojo plano tvirtinimo“ patvirtinto apie 15 ha teritorijos tarp Justiniškių gyvenamojo rajono ir Buivydiškių tvenkinių detaliojo plano sklypo Nr. 13 (Mozūriškių g. 37, kadastro Nr. 0101/0167:4484) sprendinius inicijavimo pagrindu – padidinti statybos zoną ir užstatymo tankį.

2. T v i r t i n u 1 punkte nurodytos teritorijos Darbų programą detaliojo planavimo dokumentui rengti (pridedama).

Administracijos direktoriaus pavaduotoja

Danuta Narbut


PATVIRTINTA  
Vilniaus miesto savivaldybės  
administracijos direktoriaus  
2021 m. \_\_\_\_\_ d.  
įsakymu Nr.

## DARBŲ PROGRAMA DETALIOJO PLANAVIMO DOKUMENTUI RENGTI

1. **Planuojamos teritorijos adresas:** sklypas (Mozūriškių g. 37, kadastro Nr. 0101/0167:4484).
2. **Planuojamos teritorijos plotas:** apie 1.0590 ha.
3. **Planavimo organizatorius:** Vilniaus miesto savivaldybės administracijos direktorius (Konstitucijos pr. 3, Vilnius).
4. **Planavimo iniciatorius:** fizinis asmuo.
5. **Planavimo pagrindas:** iniciatoriaus prašymas.
6. **Planavimo uždaviniai:** vadovaujantis Vilniaus miesto savivaldybės teritorijos bendroju planu, koreguoti Vilniaus miesto savivaldybės administracijos direktoriaus 2020 m. balandžio 9 d. įsakymu Nr. A30-788/20 „Dėl apie 15 ha teritorijos tarp Justiniškių gyvenamojo rajono ir Buivydiškių tvenkinių detaliojo plano tvirtinimo“ patvirtinto apie 15 ha teritorijos tarp Justiniškių gyvenamojo rajono ir Buivydiškių tvenkinių detaliojo plano sklypo Nr. 13 (Mozūriškių g. 37, kadastro Nr. 0101/0167:4484) sprendinius inicijavimo pagrindu – atsižvelgus į akcinės bendrovės LITGRID 2021 m. gegužės 10 d. raštą Nr. SD-1390, padidinti statybos zoną ir užstatymo tankį.  
Nagrinėjama teritorija – galimą numatomų sprendinių įtaką patirianti teritorija. Nagrinėti apie 0,8 ha kvartalo, ribojamo Vakariniu aplinkkeliu, Mozūriškių gatve, šiauriau sklypo (kadastro Nr. 0101/0167:0929) suformuotu inžinerinės infrastruktūros koridoriumi, šiaurine sklypo (kadastro Nr. 0101/0167:0443) riba pagal pridedamą schemą.
7. **Papildomi planavimo reglamentai:** teritorijos tūrinės ir erdvinės kompozicijos reikalavimai.
8. **Tyrimai ir galimybių studijos:** nereikalingos.
9. **SPAV reikalingumas:** nereikalingas.
10. **Atviras konkursas geriausiai urbanistinei idėjai atrinkti:** nereikalingas.
11. **Detaliojo planavimo etapai:** parengiamasis, rengimo ir baigiamasis.
12. **Koncepcijos rengimas:** nerengiama.
13. **Sprendinių profesinis vertinimas:** nereikalingas.
14. **Viešumo užtikrinimas:** Lietuvos Respublikos Vyriausybės nustatyta tvarka viešai skelbiamas priimtas sprendimas dėl detaliojo plano rengimo pradžios, planavimo tikslų.
15. **Planavimo terminai:** 5 metai nuo šios planavimo darbų programos patvirtinimo datos.
16. **Derinimo procedūra:** detalųjį planą derinti nustatyta tvarka.
17. **Kiti reikalavimai:** trūkstamus planavimo dokumentui rengti pradinius duomenis organizatorius paveda surinkti rengėjui. Projektas rengiamas ant skaitmeninių žemėlapių panaudojant M1:500–M1:1000 duomenis (detaliojo plano rengėjas gali papildomai naudoti ir kitus mastelius). Pateikti GIS aplinkoje kompiuterinėje laikmenoje.

Suderinta:  
Vyriausias miesto architektas,  
Skyriaus vedėjas

Mindaugas Pakalnis

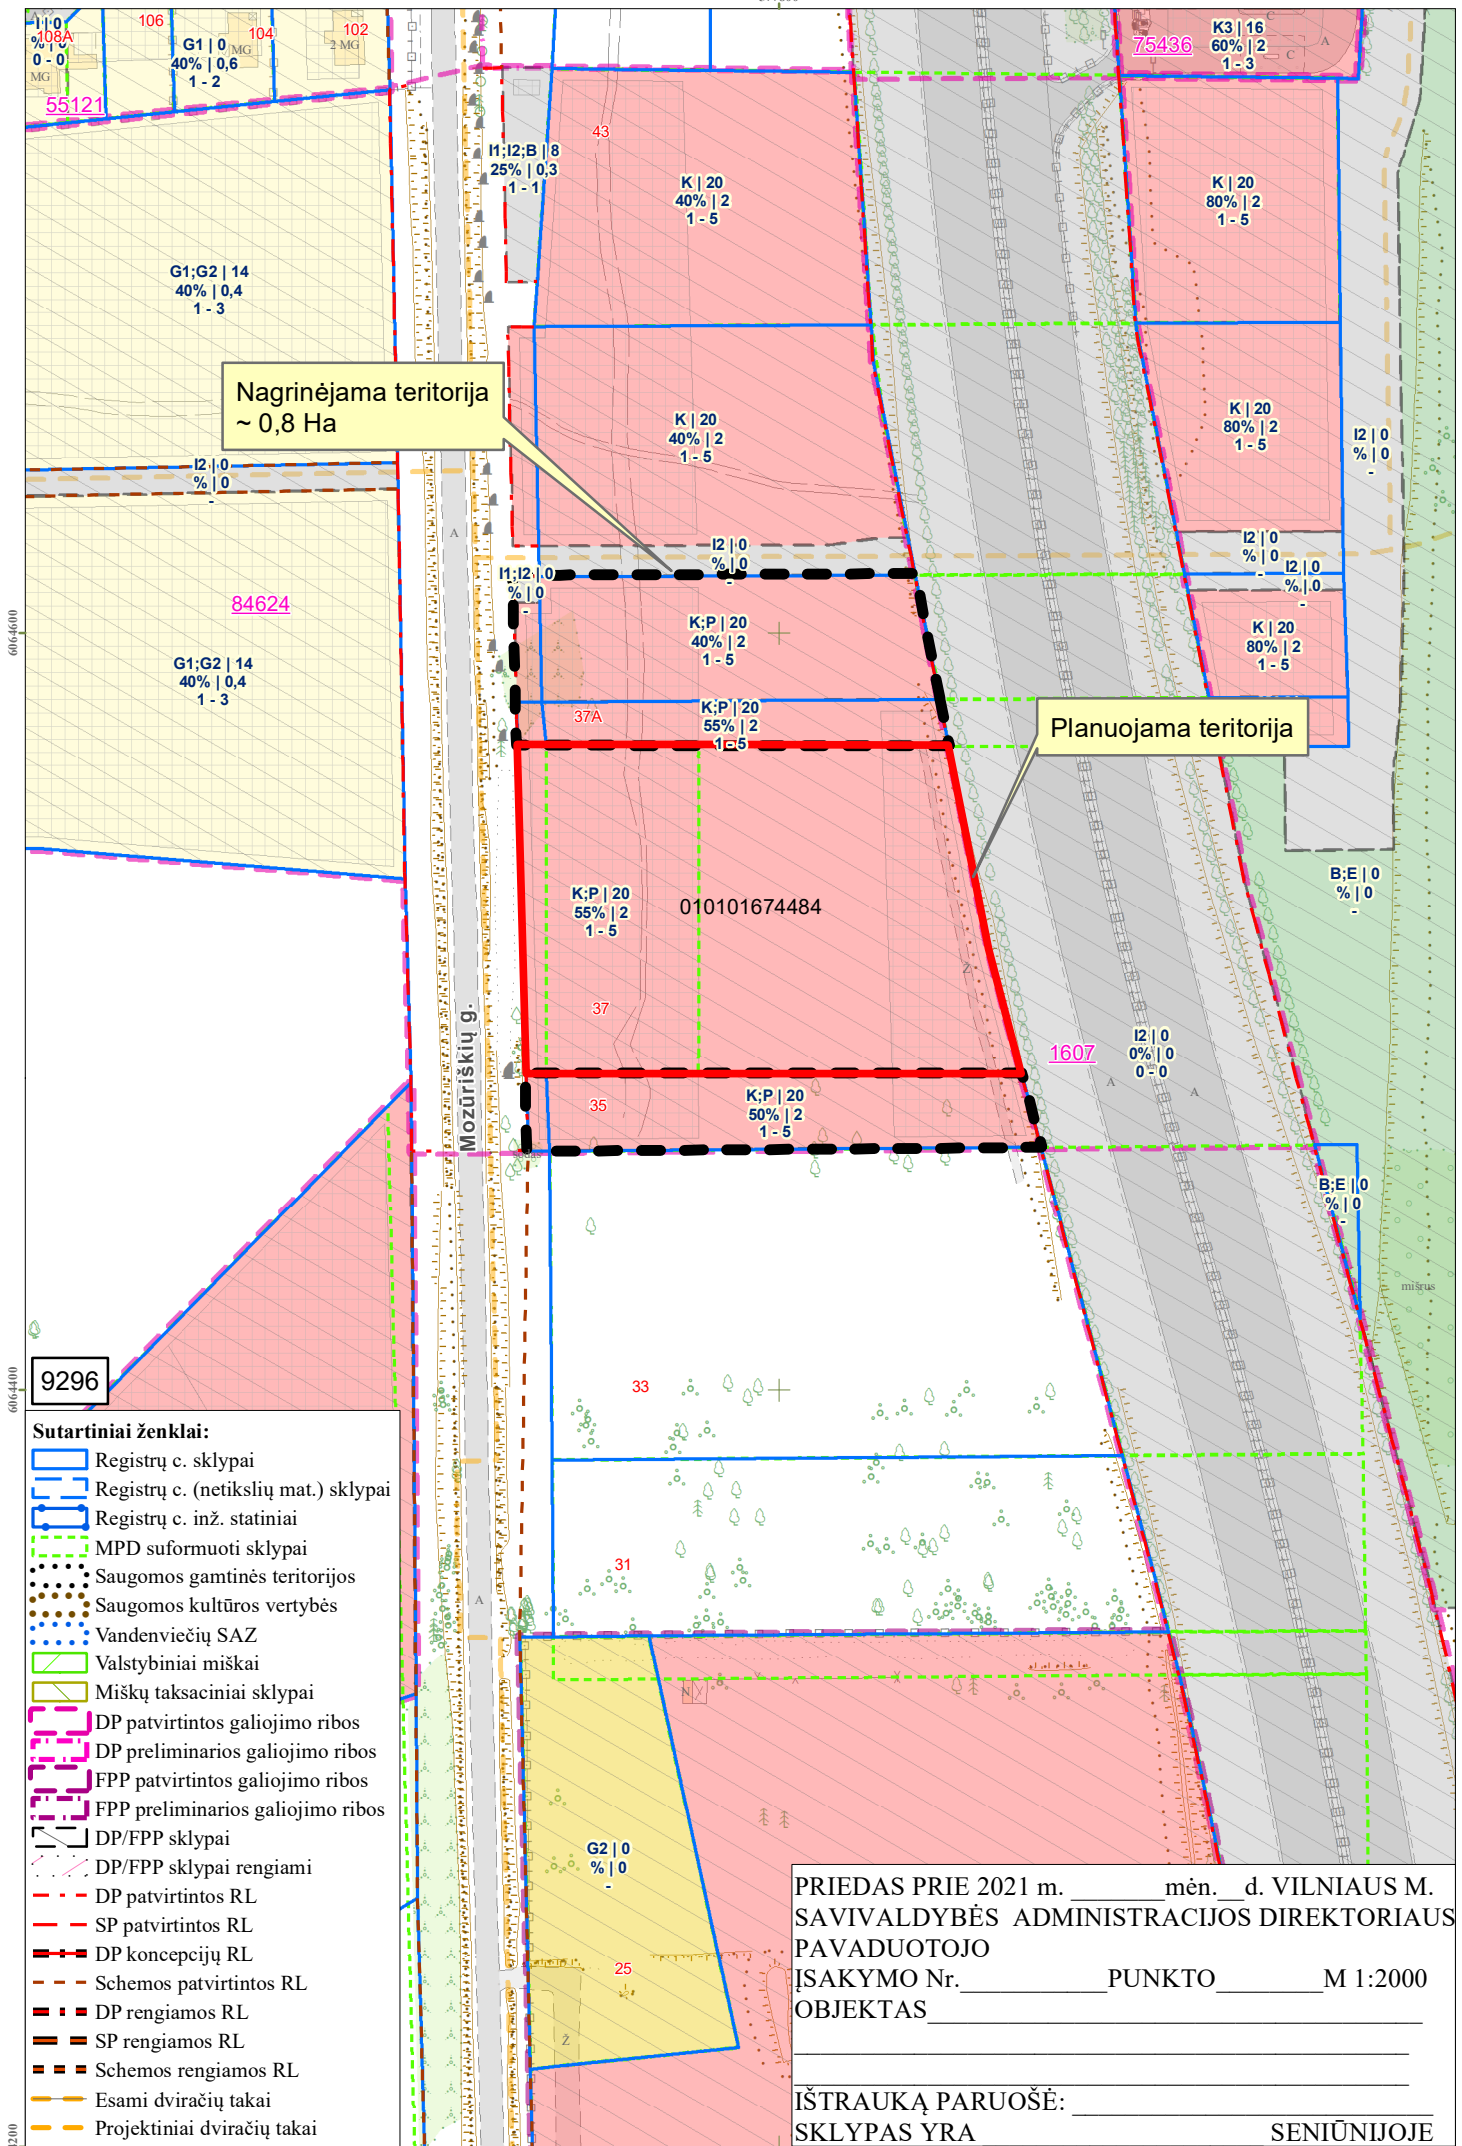

**DETALŪS METADUOMENYS**

<b>Dokumento sudarytojas (-ai)</b>	Vilniaus miesto savivaldybė 188710061, Konstitucijos pr. 3, LT-09601, Vilnius
<b>Dokumento pavadinimas (antraštė)</b>	DĖL LEIDIMO KOREGUOTI APIE 15 HA TERITORIJOS TARP JUSTINIŠKIŲ GYVENAMOJO RAJONO IR BUIVYDIŠKIŲ TVENKINIŲ DETALIOJO PLANO SKLYPO NR. 13 SPRENDINIUS INICIJAVIMO PAGRINDU
<b>Dokumento registracijos data ir numeris</b>	2021-11-10 Nr. A30-3582/21
<b>Dokumento gavimo data ir dokumento gavimo registracijos numeris</b>	–
<b>Dokumento specifikacijos identifikavimo žymuo</b>	ADOC-V1.0
<b>Parašo paskirtis</b>	Pasirašymas
<b>Parašą sukūrusio asmens vardas, pavardė ir pareigos</b>	Danuta Narbut, Administracijos direktoriaus pavaduotoja, Administracijos direktorius
<b>Sertifikatas išduotas</b>	DANUTA NARBUT, Vilniaus miesto savivaldybės administracija LT
<b>Parašo sukūrimo data ir laikas</b>	2021-11-09 19:39:31 (GMT+02:00)
<b>Parašo formatas</b>	XAdES-T
<b>Laiko žymoje nurodytas laikas</b>	2021-11-09 19:39:48 (GMT+02:00)
<b>Informacija apie sertifikavimo paslaugų teikėją</b>	ADIC CA-B, Asmens dokumentu israsymo centras prie LR VRM LT
<b>Sertifikato galiojimo laikas</b>	2020-03-26 10:08:10 – 2023-03-26 11:08:10
<b>Informacija apie būdus, naudotus metaduomenų vientisumui užtikrinti</b>	"Registravimas" paskirties metaduomenų vientisumas užtikrintas naudojant "RCSC IssuingCA, VI Registru centras - i.k. 124110246 LT" išduotą sertifikatą "Dokumentų valdymo sistema Avilys, Vilniaus miesto savivaldybės administracija, į.k.188710061 LT", sertifikatas galioja nuo 2018-12-27 14:17:37 iki 2021-12-26 14:17:37
<b>Pagrindinio dokumento priedų skaičius</b>	2
<b>Pagrindinio dokumento pridedamų dokumentų skaičius</b>	–
<b>Priedamo dokumento sudarytojas (-ai)</b>	–
<b>Priedamo dokumento pavadinimas (antraštė)</b>	–
<b>Priedamo dokumento registracijos data ir numeris</b>	–
<b>Programinės įrangos, kuria naudojantis sudarytas elektroninis dokumentas, pavadinimas</b>	Dokumentų valdymo sistema „Avilys“, versija 3.5.51
<b>Informacija apie elektroninio dokumento ir elektroninio (-ių) parašo (-ų) tikrinimą (tikrinimo data)</b>	Atitinka specifikacijos keliamus reikalavimus. Visi dokumente esantys elektroniniai parašai galioja (2021-11-10 08:01:00)
<b>Paieškos nuoroda</b>	–
<b>Papildomi metaduomenys</b>	Nuorašą suformavo 2021-11-10 08:01:00 Dokumentų valdymo sistema „Avilys“