


VILNIAUS MIESTO SAVIVALDYBĖS NAUJININKŲ SENIŪNIJOS
Kuršių g. Nr.13, Nr.13A, Nr.13B, Nr.15
ADRESŲ NŪMERIŲ KEITIMO/SUTEIKIMO PLANAS

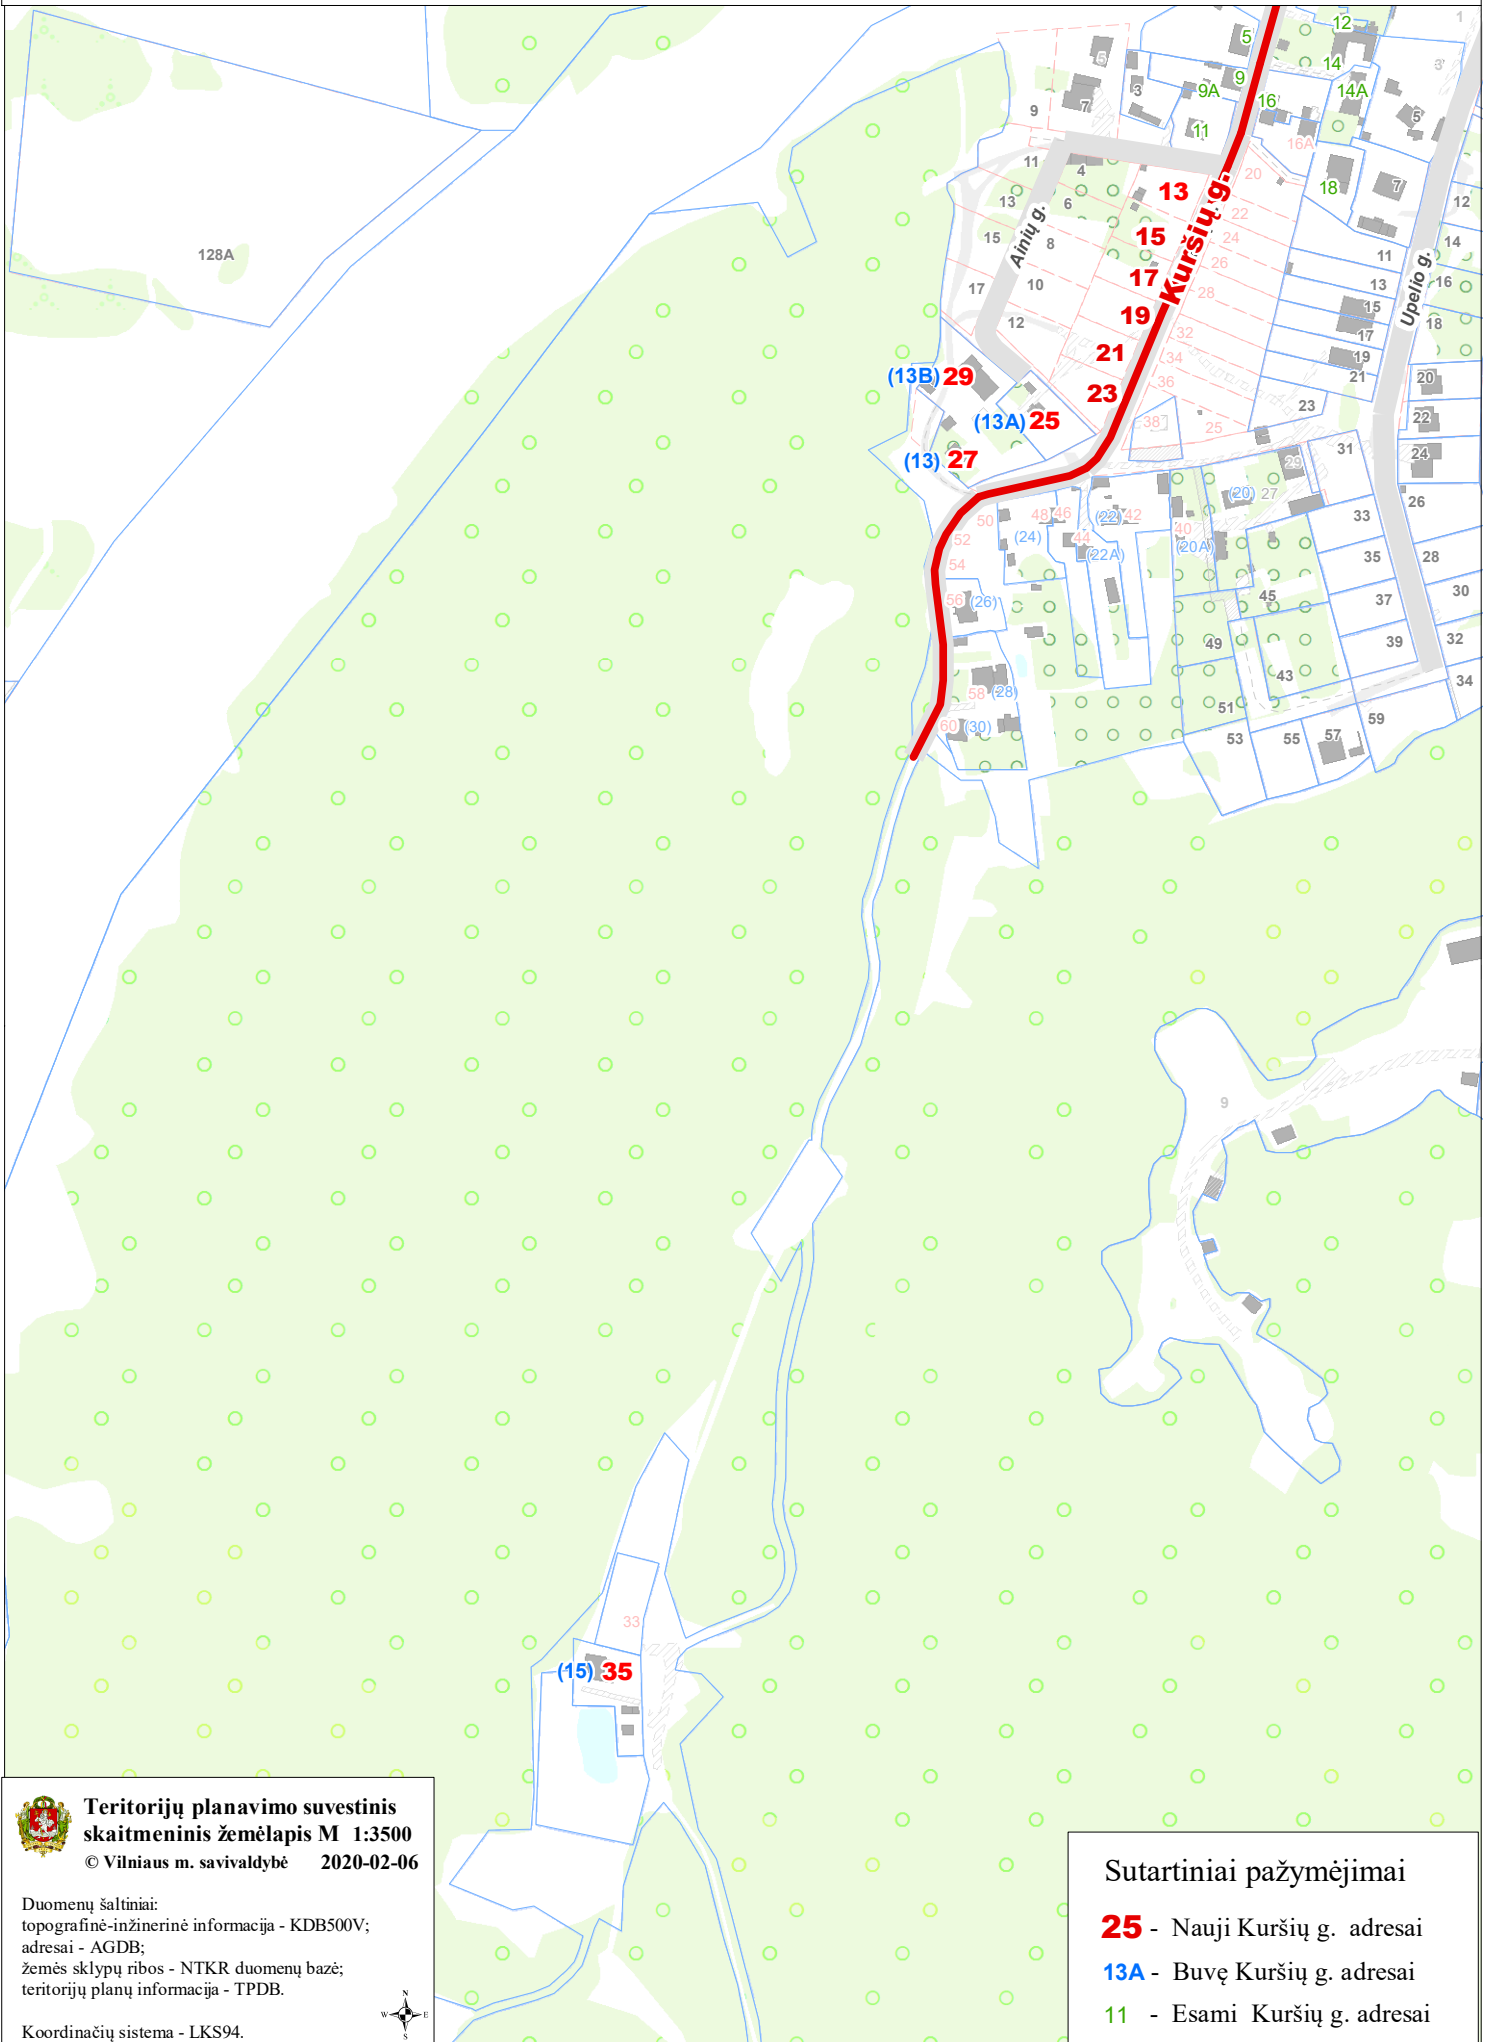

**Teritorijų planavimo suvestinis
skaitmeninis žemėlapis M 1:3500**
© Vilniaus m. savivaldybė 2020-02-06

Duomenų šaltiniai:
topografinė-inžinerinė informacija - KDB500V;
adresai - AGDB;
žemės sklypų ribos - NTKR duomenų bazė;
teritorijų planų informacija - TPDB.

Koordinacių sistema - LKS94.



Sutartiniai pažymėjimai

- 25** - Nauji Kuršių g. adresai
- 13A** - Buvę Kuršių g. adresai
- 11** - Esami Kuršių g. adresai