

l-3 ③ p.

VILNAUS MIESTO GATVIŲ IŠDĖSTYMO PLANAS M 1 : 2000

PAVADINIMŲ GATVĖMS, PASTATAMS, STATINIAMS IR KITIEMS OBJEKTAMS SUTEIKIMO, KEITIMO IR IŠTRAUKIMO Į APSKAITĄ TVARKOS APRAŠO I PRIEDAS


Vilniaus miesto savivaldybės tarybos 2017 m. _____ d. sprendimo Nr. _____ priedas

Kartografinis pagrindas	KDB 500V
Gatvės taškų koordinacių nustatymo būdas	Grafinis

GATVIŲ TAŠKŲ KOORDINACIŲ ŽINIARAŠTIS

Unguros g. - taškų Nr. plane 1 - 11

NR.PLANE	X	Y
1	6064198,37	574788,37
2	6064218,19	574745,34
3	6064246,85	574683,11
4	6064248,93	574677,12
5	6064250,7	574657,1
6	6064254,82	574610,73
7	6064286,94	574616,35
8	6064293,3	574617,88
9	6064300,18	574620,44
10	6064332,1	574637,63
11	6064383,13	574663,04

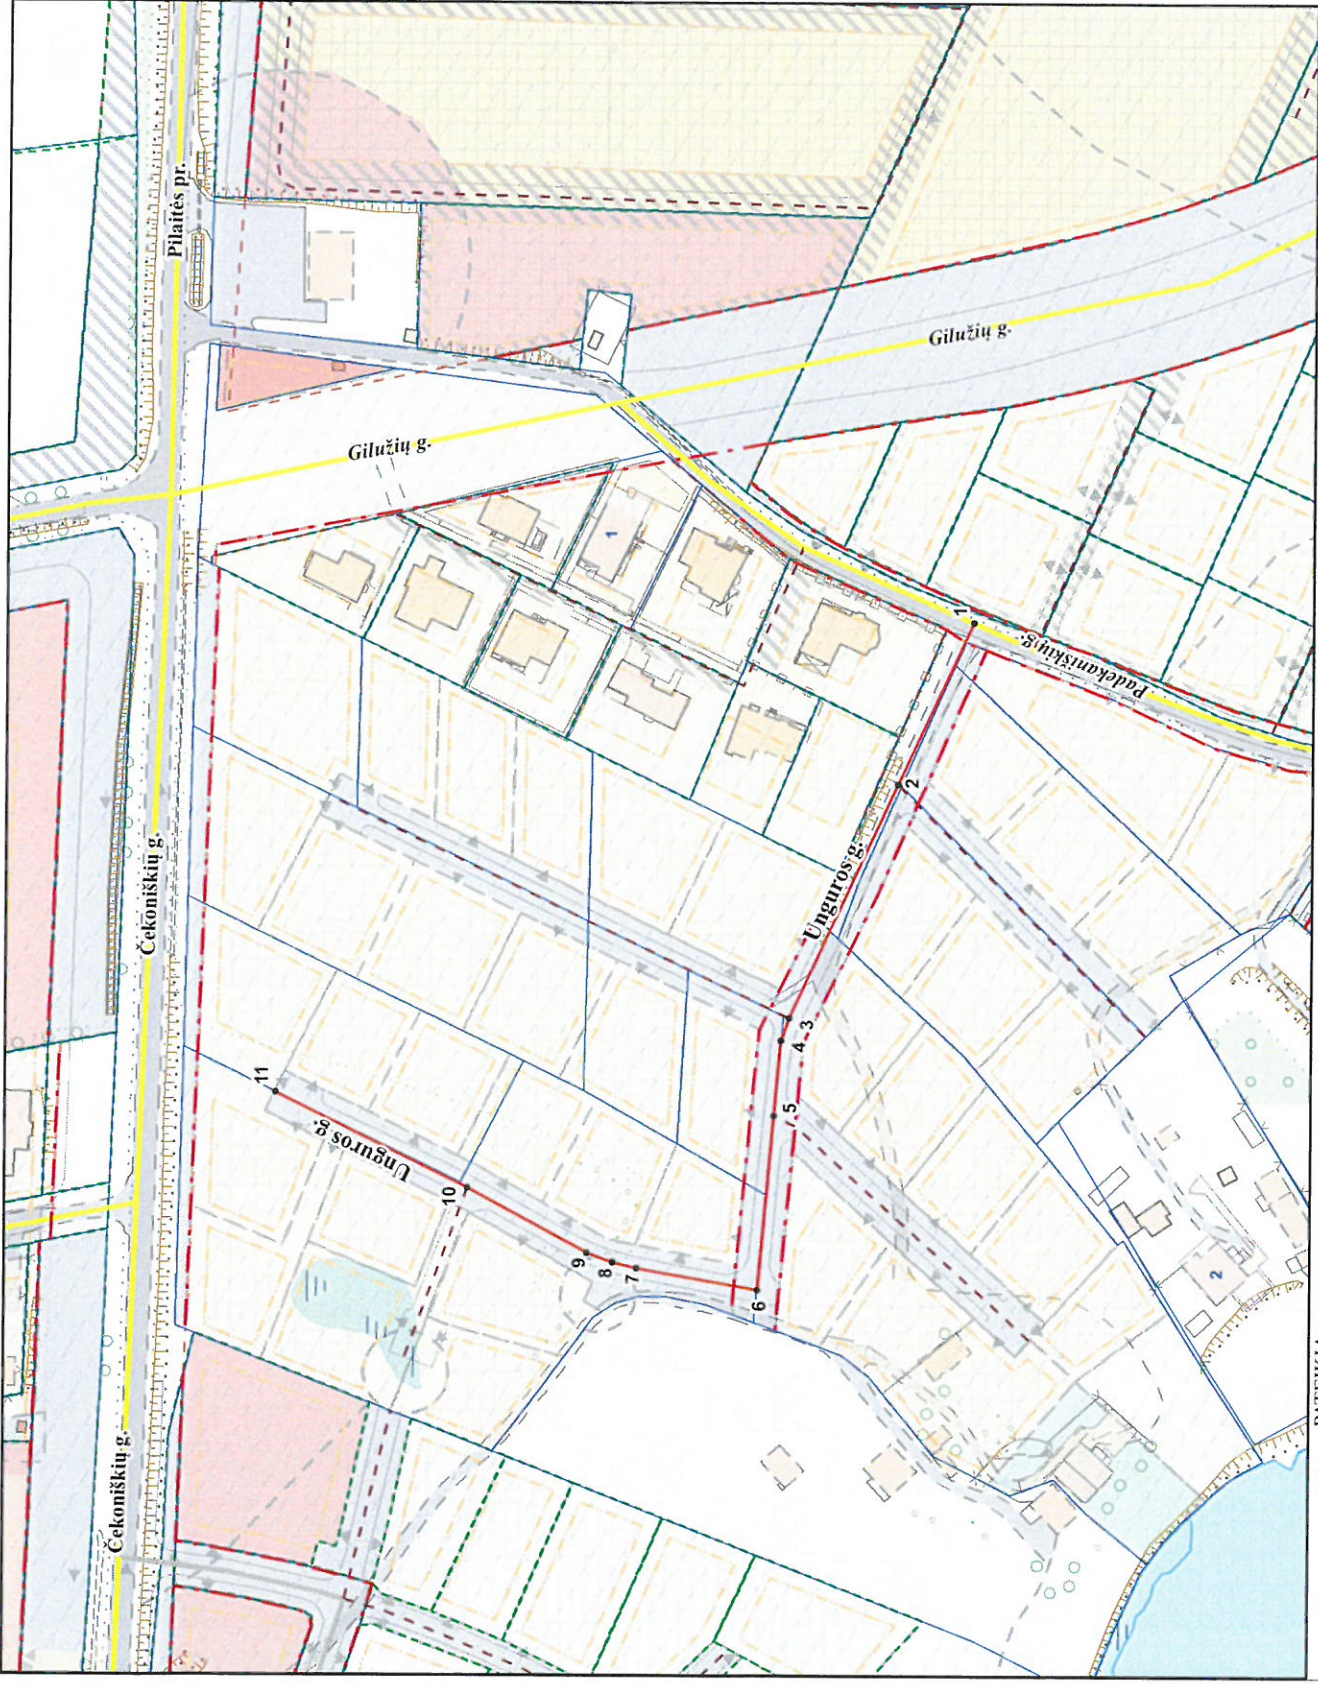

PATEIKIA:
 Vilniaus miesto savivaldybės administracijos
 Miesto plėtros departamento direktoriaus pavaduotoja