



VILNIAUS MIESTO SAVIVALDYBĖS PANERIŲ SENIŪNIJOS
Vinkšnų g. Nr.2, Nr.4
ADRESŲ NUMERIŲ KEITIMO/SUTEIKIMO PLANAS

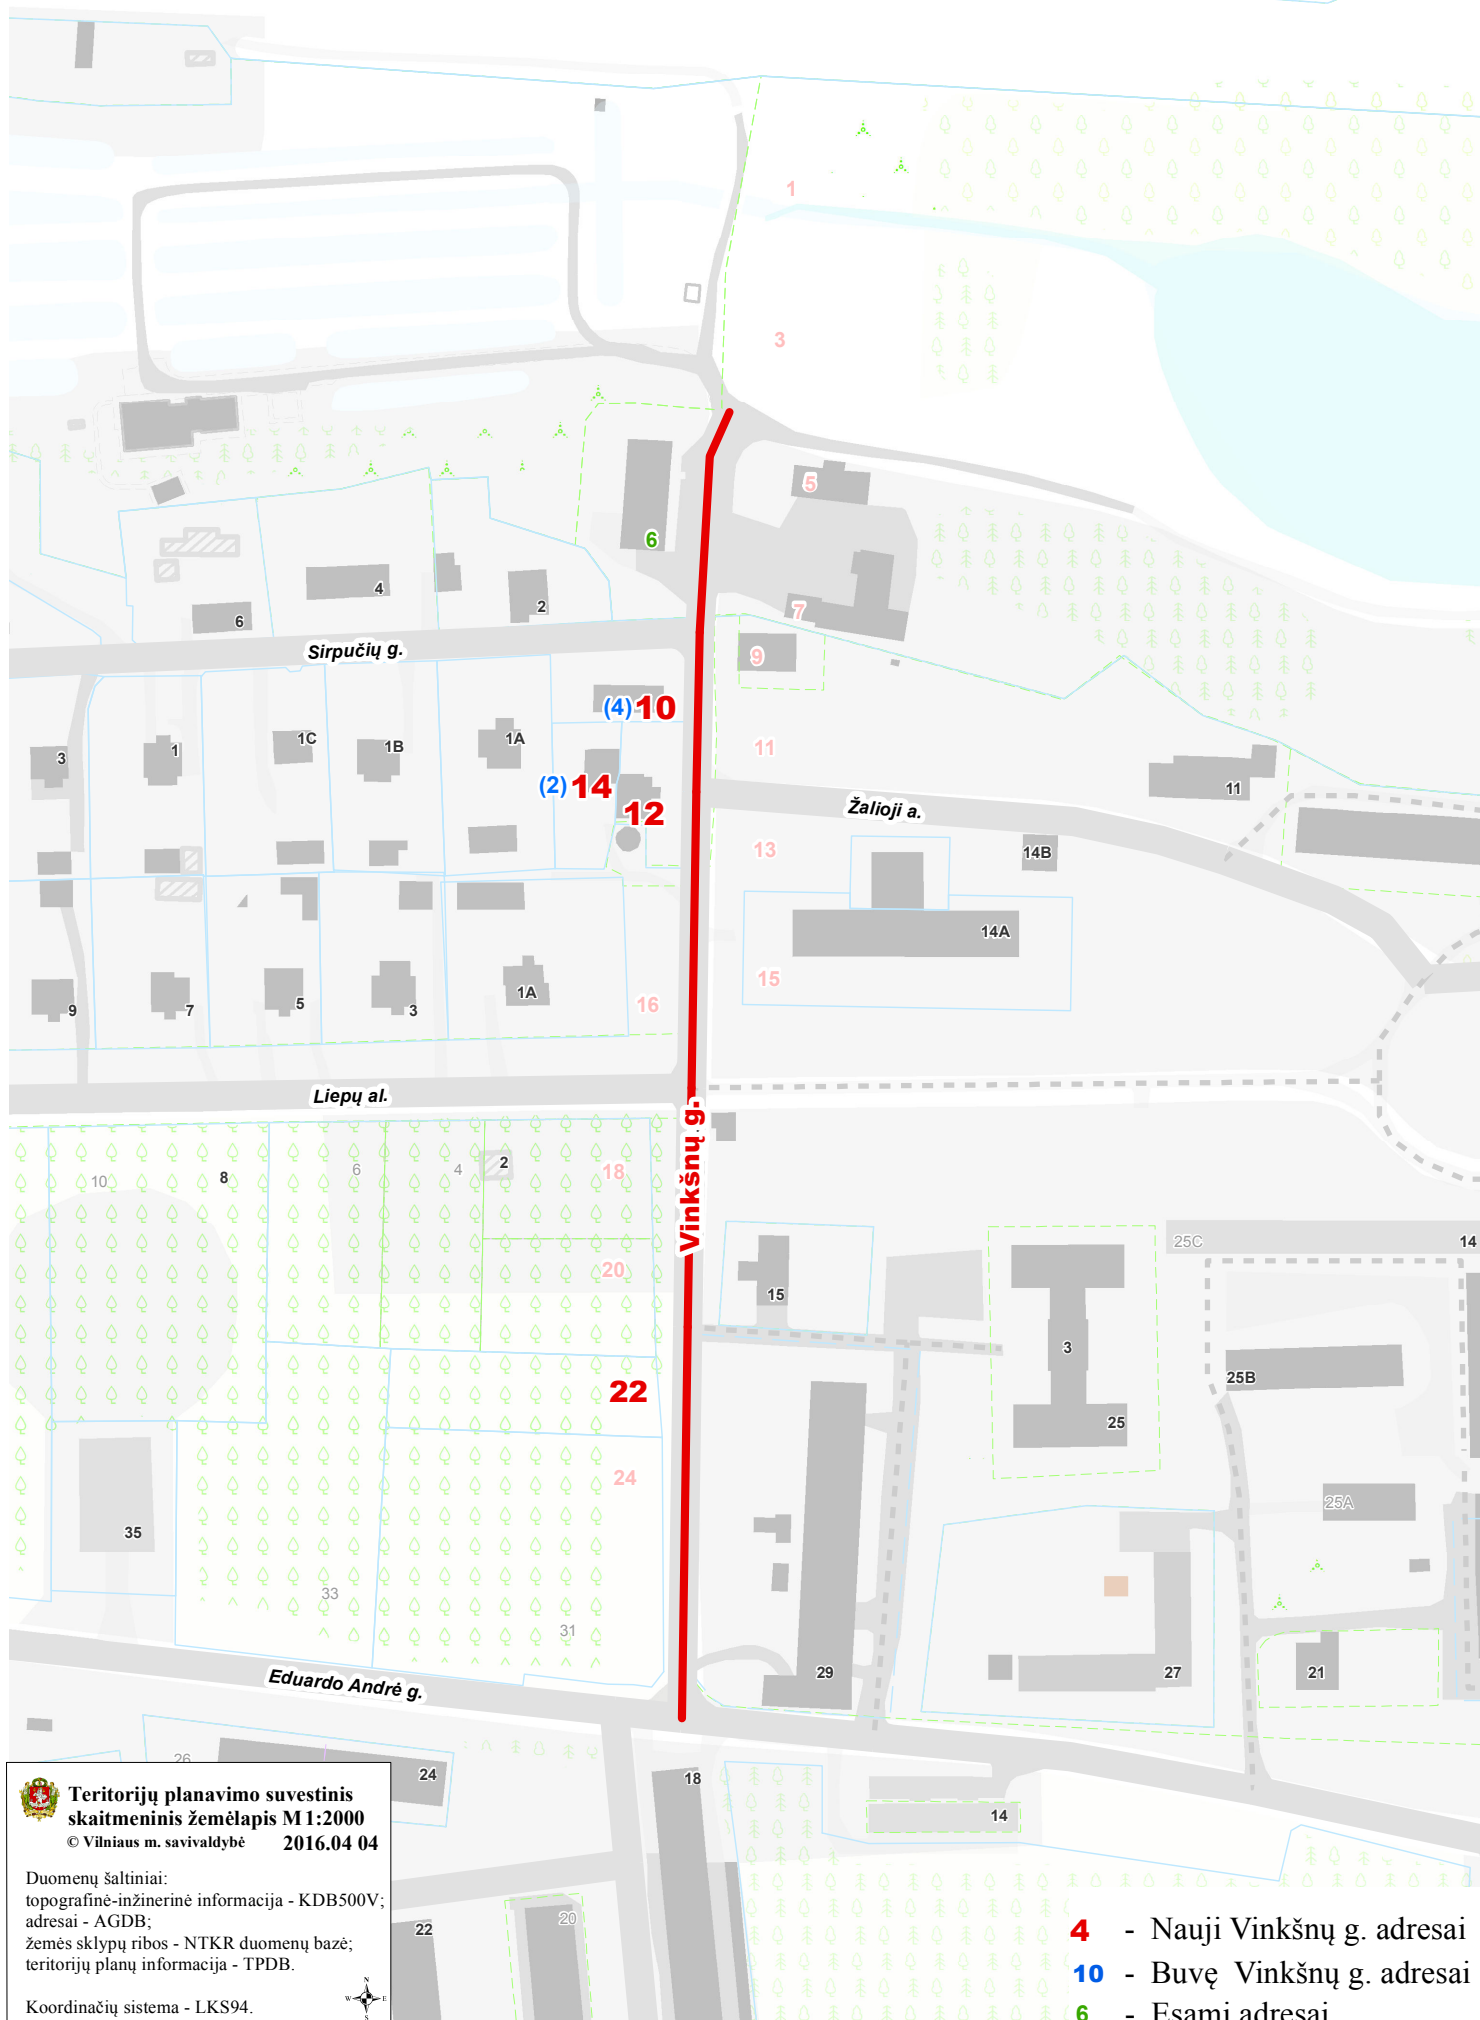

 **Teritorijų planavimo suvestinis skaitmeninis žemėlapis M 1:2000**
© Vilniaus m. savivaldybė 2016.04 04

Duomenų šaltiniai:
topografinė-inžinerinė informacija - KDB500V;
adresai - AGDB;
žemės sklypų ribos - NTKR duomenų bazė;
teritorijų planų informacija - TPDB.

Koordinacių sistema - LKS94.



- 4** - Nauji Vinkšnų g. adresai
- 10** - Buvę Vinkšnų g. adresai
- 6** - Esami adresai